

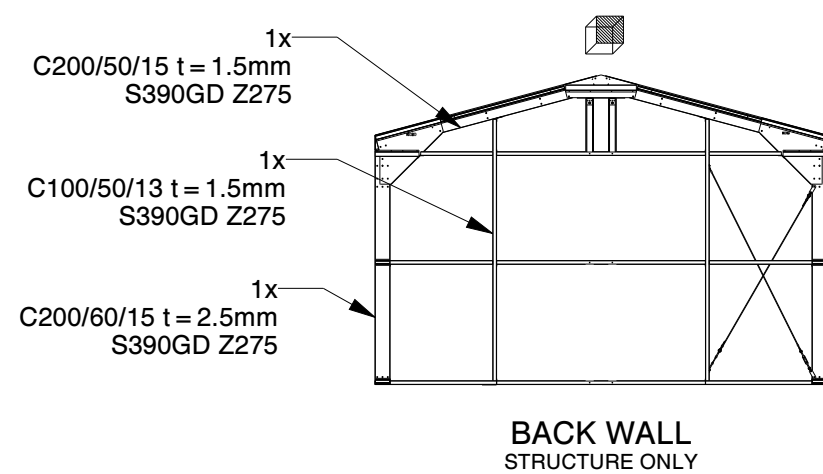
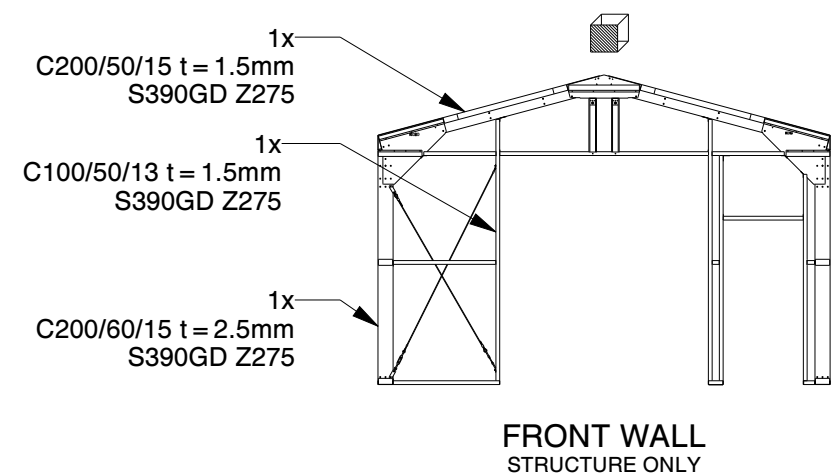
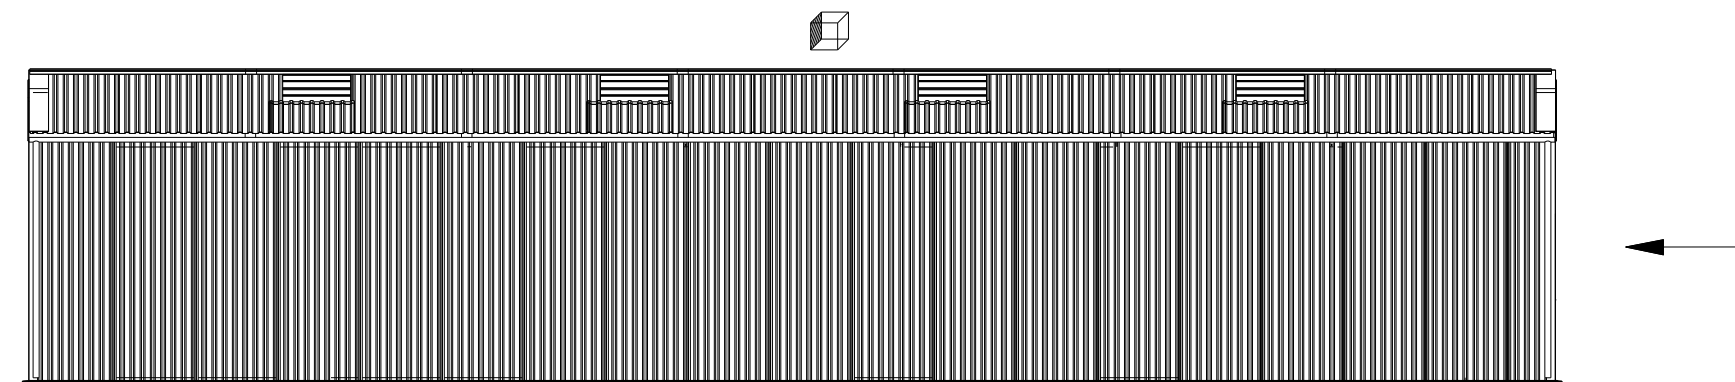
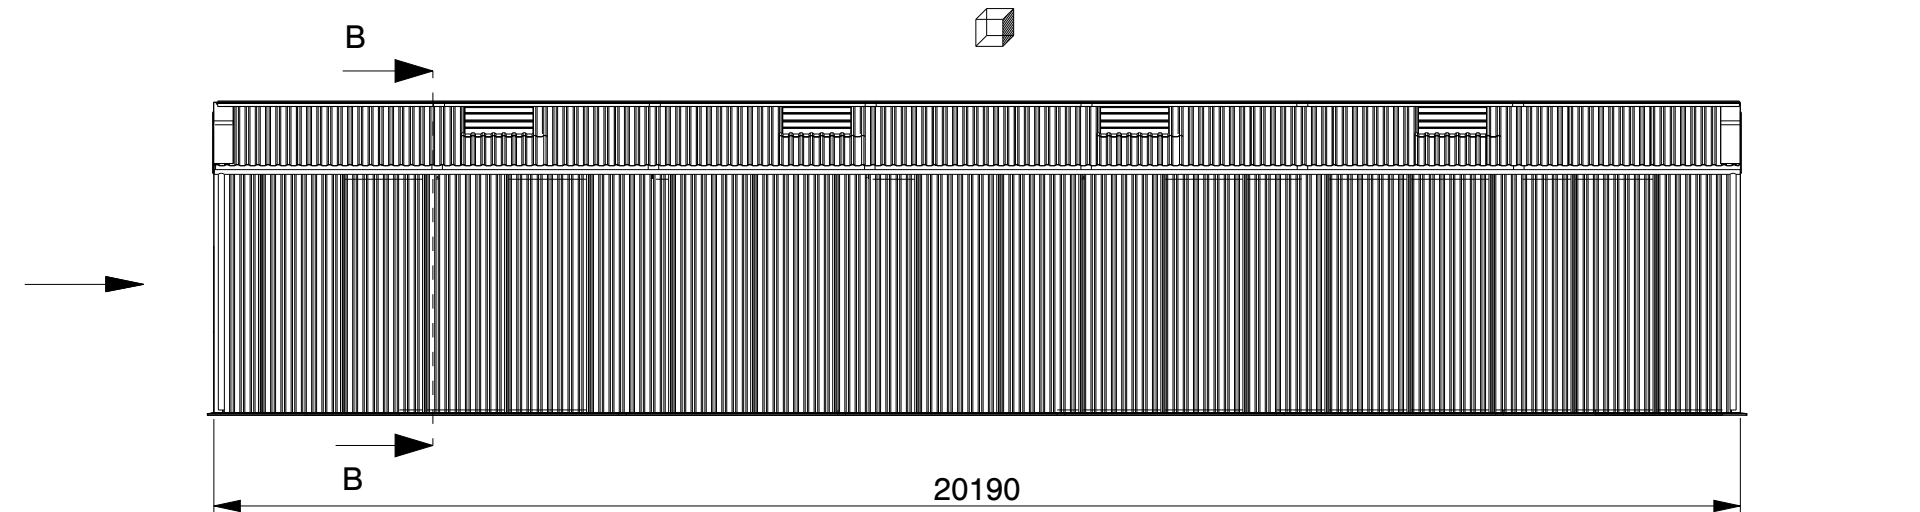
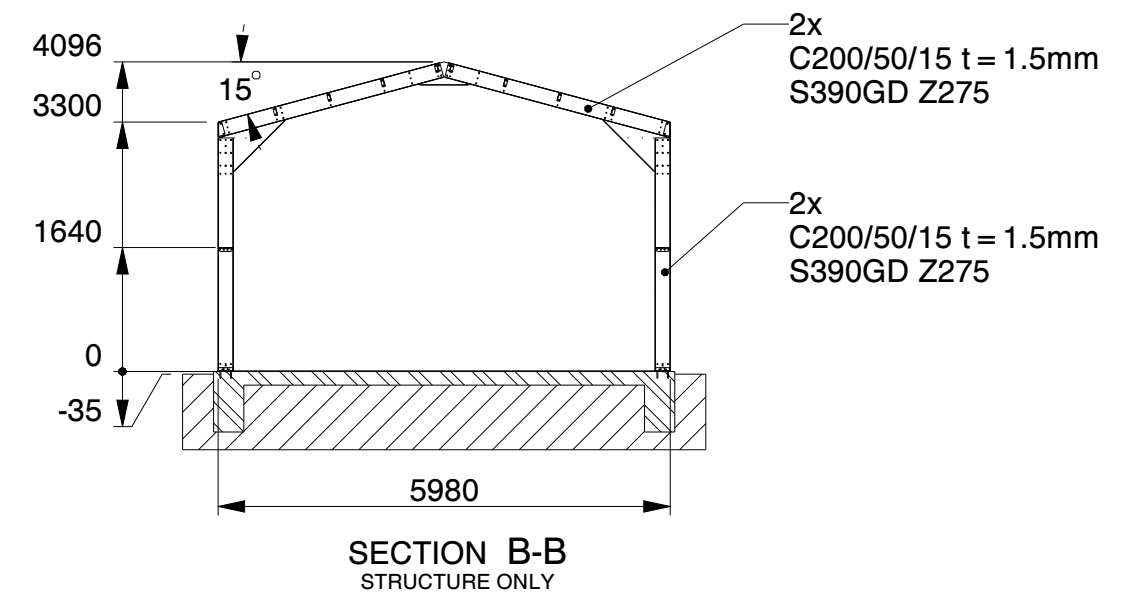
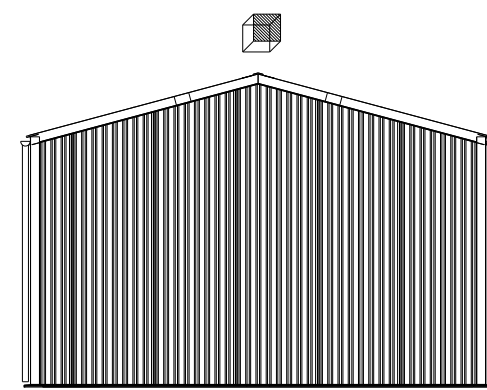
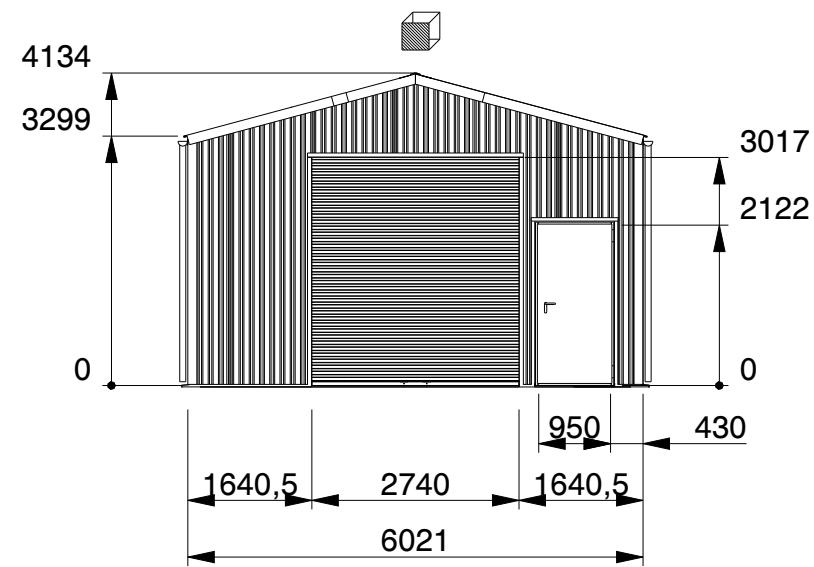


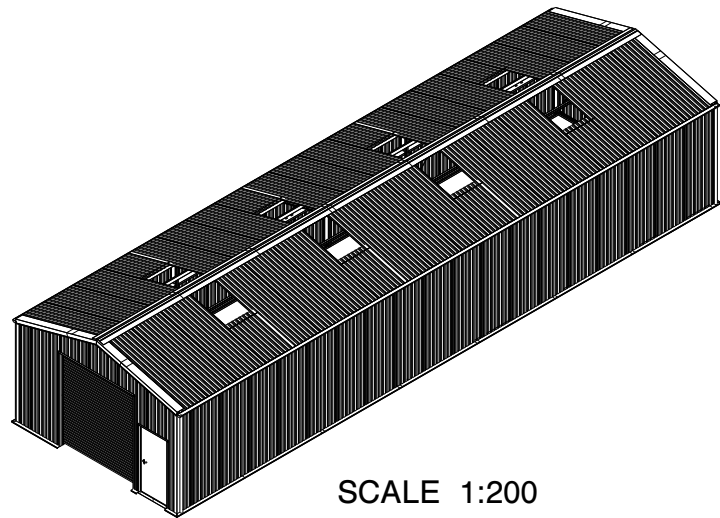


Genehmigung / Approval / Goedkeuring		
Kundenname: Client name: Klantnaam:		Firmenstempel: Company stamp: Firmastempel:
Datum: Date: Datum:		
Unterschrift: Signature: Handtekening:		

KROFTMAN

Kroftman Structures B.V. P.O. Box 158 6900AD Zevenaar - The Netherlands T +31 26 20 22 094 F +31 26 20 22 097 E sales@kroftman.com - I www.kroftman.com			
UMSCHREIBUNG: DESCRIPTION:		Lagerhalle / Storage Building / Opslagloods H620-33 nonISO	
PROJEKT: PROJECT:		Storage Building series	
MODELL NR: MODEL NR:		LCA00142	DRAWING Nr.: LCA00142
© 2016 KROFTMAN STRUCTURES BV. Kopieren ohne genehmigung ist nicht erlaubt		RELEASE	DATE: 1-12-2017 ZEICHNET: HM GEWICHT: 3672,897 MASS: 1-4
		REVISION: 1-12-2017 MASS: 1-100 SHEET: 1-4	REV.VER.: 1.0 FORMAT A2

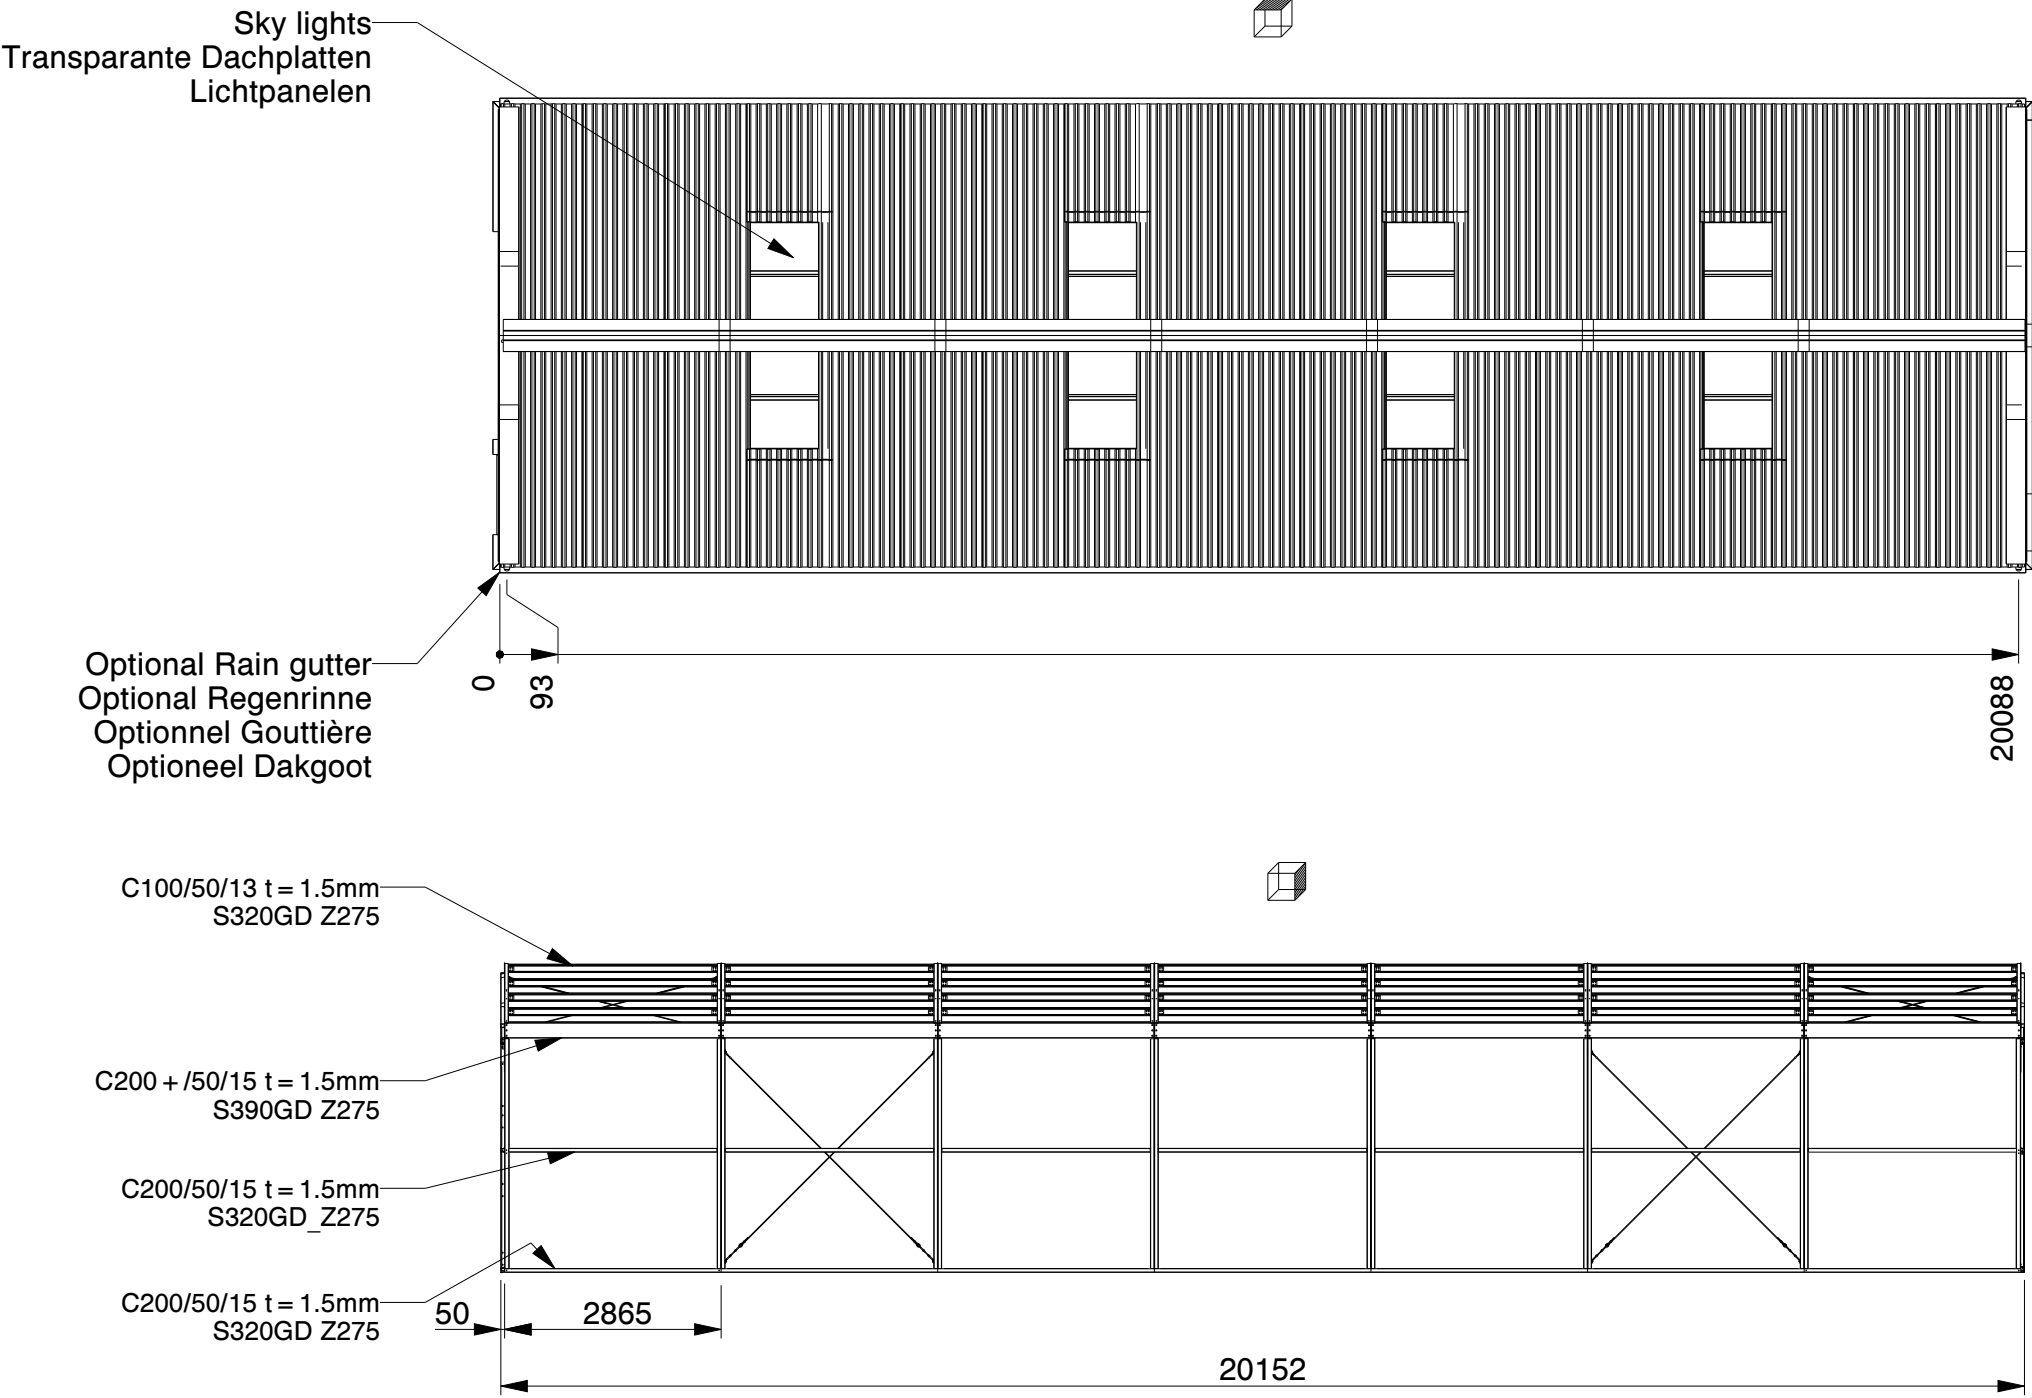

SCALE 1:200

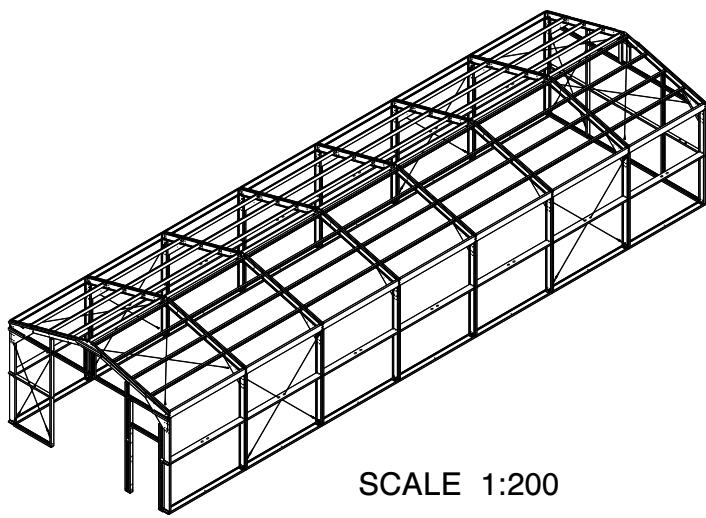


SCALE 1:200

Genehmigung / Approval / Goedkeuring		
Kundenname: Client name: Klantnaam:		Firmenstempel: Company stamp: Firmastempel:
Datum: Date: Datum:		
Unterschrift: Signature: Handtekening:		



TRAPEZBLECH	CORRUGATED STEEL PANEL	TÔLE TRAPÉZOÏDALE
POLYESTERBESCHICHTUNG	POLYESTER COATING	REVÊTEMENT POLYESTER
0.5MM STAHL	0.5MM STEEL	0.5MM MÉTAL

KROFTMAN	Kroftman Structures B.V. P.O. Box 158 6900AD Zevenaar - The Netherlands T +31 26 20 22 094 F +31 26 20 22 097 E sales@kroftman.com - I www.kroftman.com			
	UMSCHREIBUNG: DESCRIPTION: Lagerhalle / Storage Building / Opslagloods H620-33 nonISO			
	PROJEKT: PROJECT: Storage Building series			
	MODELL NR: MODEL NR: LCA00142	DRAWING Nr.: LCA00142	REV.VER.: 1.0	
	© 2016 KROFTMAN STRUCTURES BV. Kopieren ohne genehmigung ist nicht erlaubt		RELEASE- RELEASE	DATUM: DATE: 1-12-2017 ZEICHNET: DRAWN: HM GEWICHT: MASS: -


EINHEIT: UNITS: MM	MAßSTAB: SCALE: 1:100	BLATT: SHEET: 2-4	FORMAT: A2
-----------------------	--------------------------	----------------------	------------

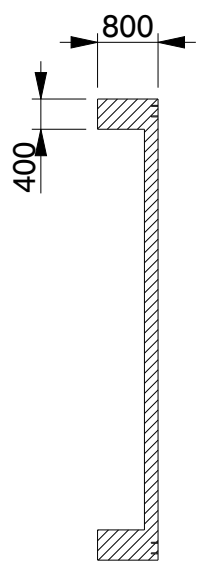


SECTION B-B

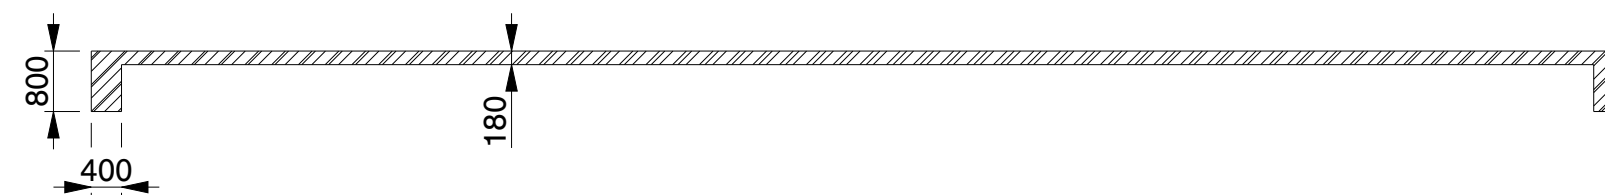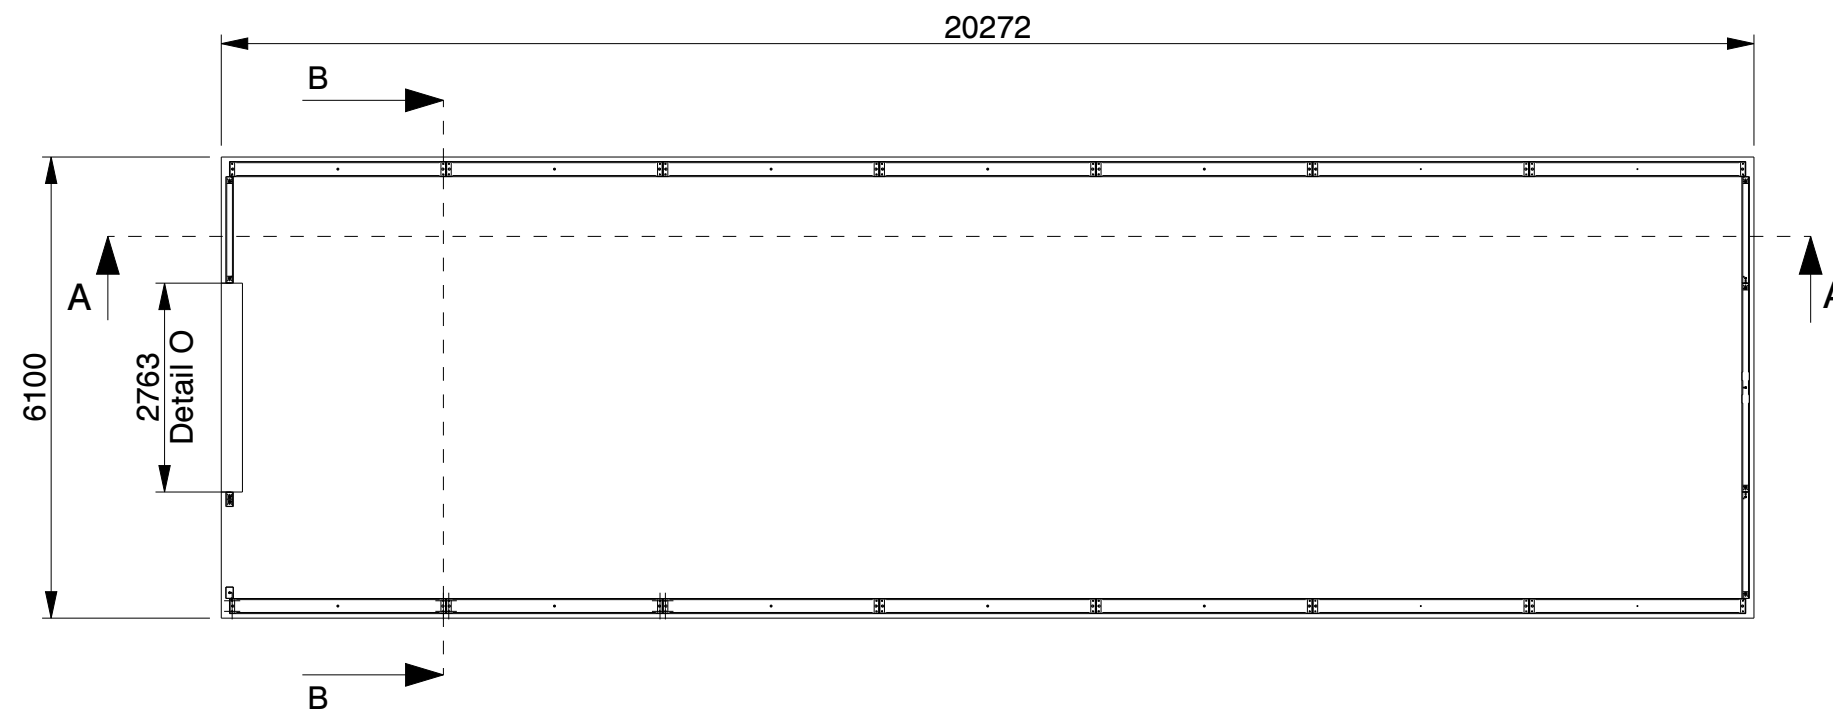

SECTION A-A

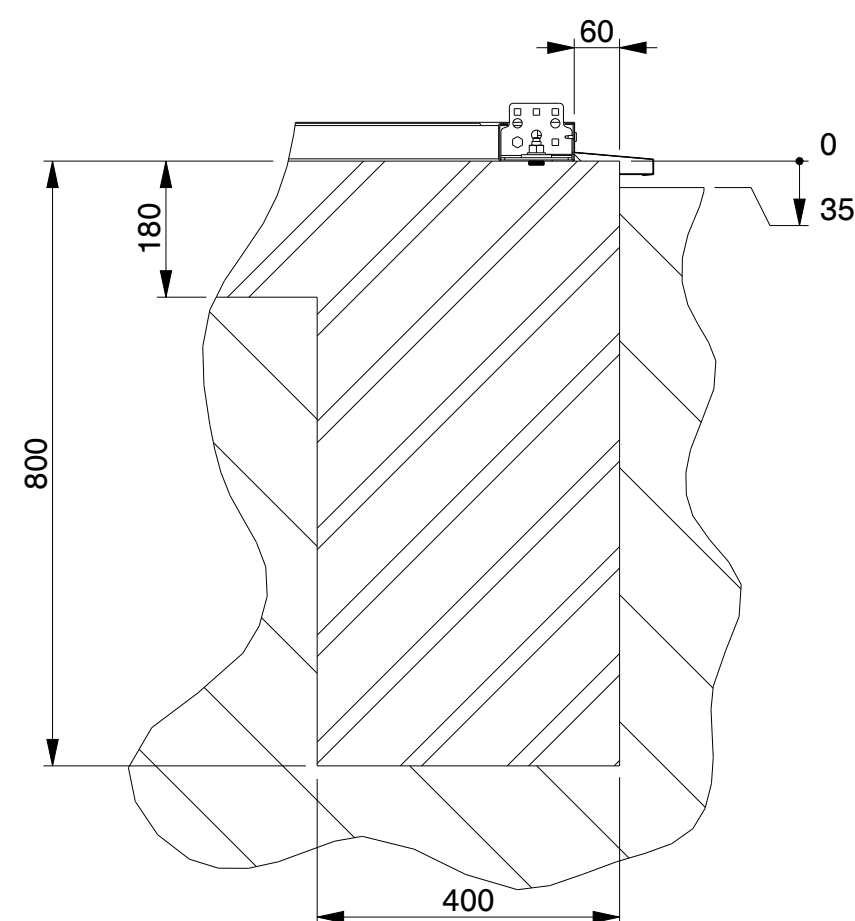


SECTION A-A
SCALE 1:10

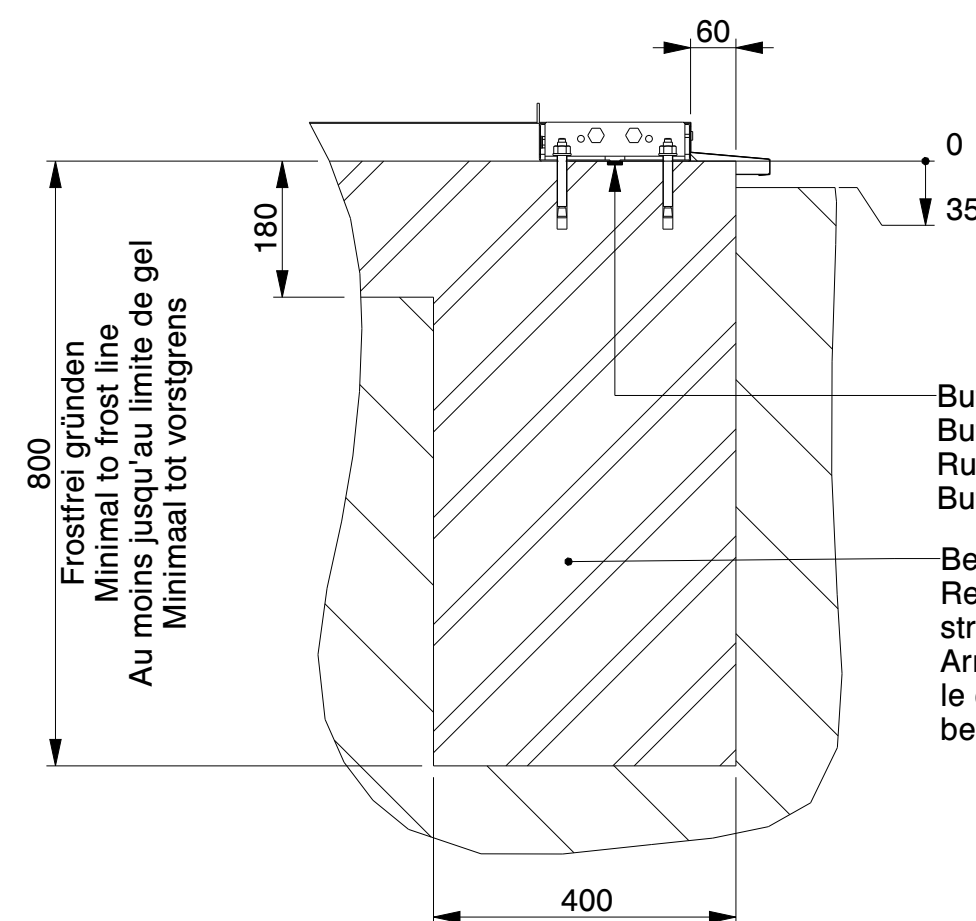

SECTION B-B
SCALE 1:10

Butyl tape / Tixophalte sealing option
Butylband / Tixophalte Abdichtung Option
Ruban en butyle / joint en Tixophalte option
Butylband / Tixophalte afdichting Optie

Bewehrungsstahl wie in der Statik angegeben
Reinforcement bar as indicated in the
structural calculation
Armature de béton comme indique dans
le calcul de construction
betonstaal volgens de statische berekening

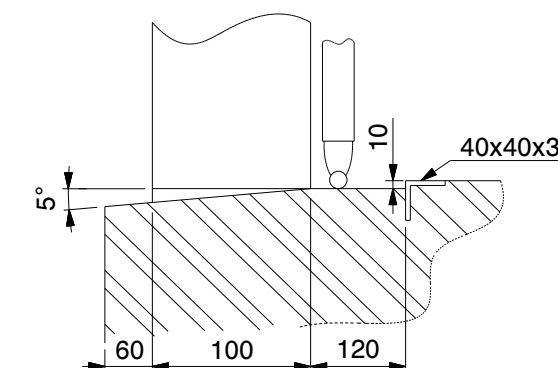




DETAIL O
(NOT TO SCALE)

Genehmigung / Approval / Goedkeuring

Kundenname: Client name: Klantnaam:		Firmenstempel: Company stamp: Firmastempel:
Datum: Date: Datum:		
Unterschrift: Signature: Handtekening:		


KROFTMAN®

Kroftman Structures B.V. P.O. Box 158 6900AD Zevenaar - The Netherlands T + 31 26 20 22 094 F + 31 26 20 22 097 E sales@kroftman.com - I www.kroftman.com				
UMSCHREIBUNG: DESCRIPTION:		Lagerhalle / Storage Building / Opslagloods H620-33 nonISO		
PROJEKT: PROJECT:		Storage Building series		
MODELL NR: MODEL NR:	LCA00142	DRAWING Nr.:	LCA00142	REV.VER.: 1.0
© 2016 KROFTMAN STRUCTURES BV. Kopieren ohne genehmigung ist nicht erlaubt		RELEASE-STAND:	DATUM: DATE:	1-12-2017
		RELEASE	ZEICHNET: DRAWN:	HM
		GEWICHT: MASS:	MAASST: SCALE:	1:100
			BLATT: SHEET:	3-4
		FORMAT A2		

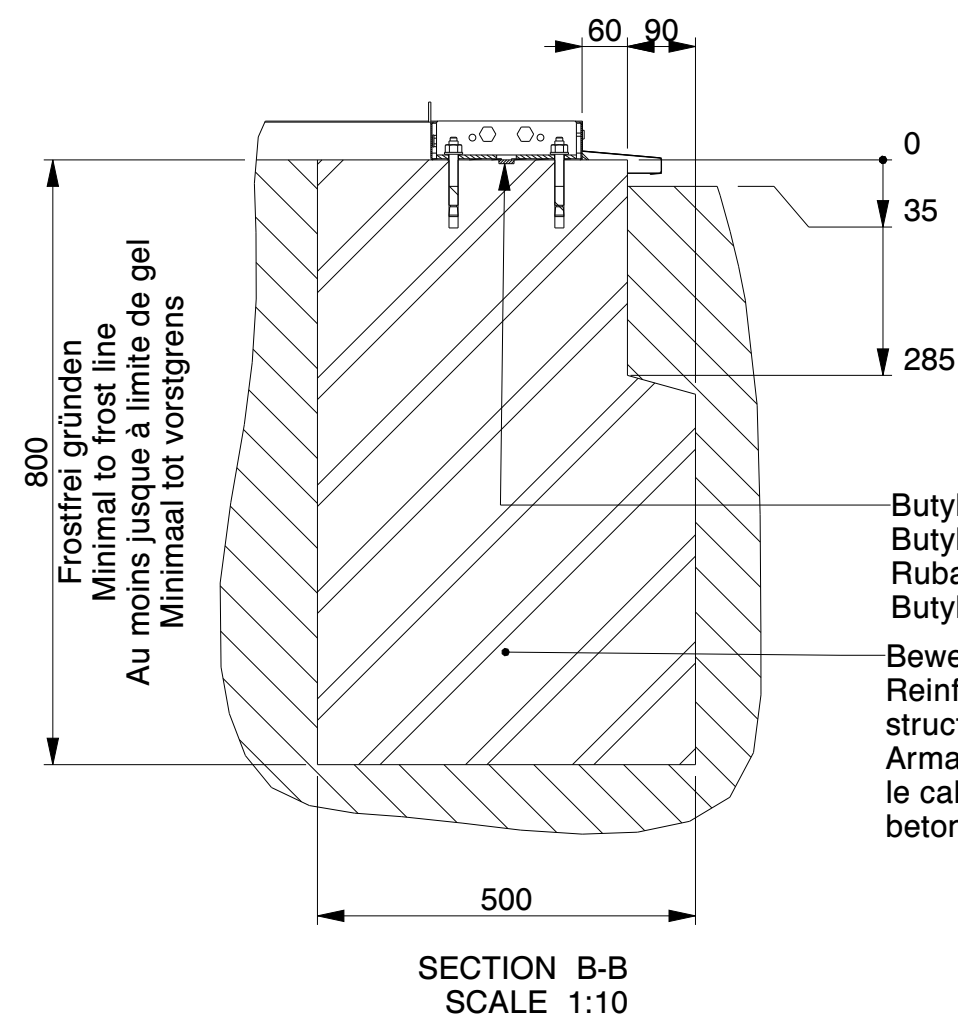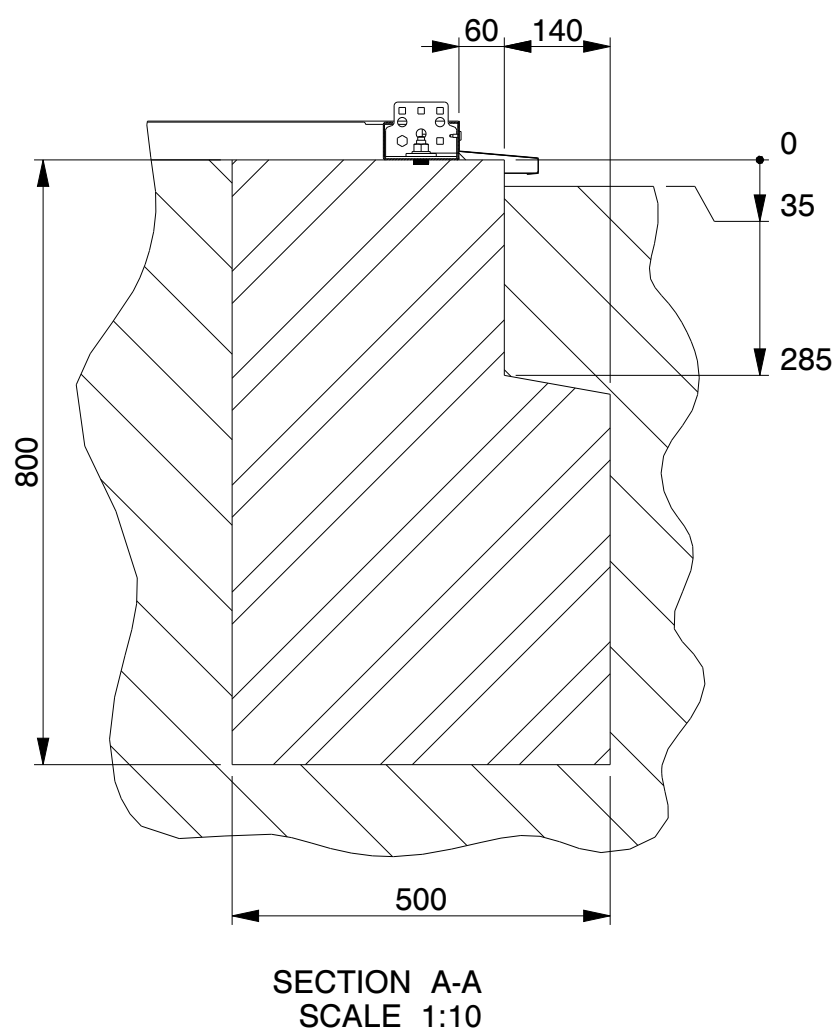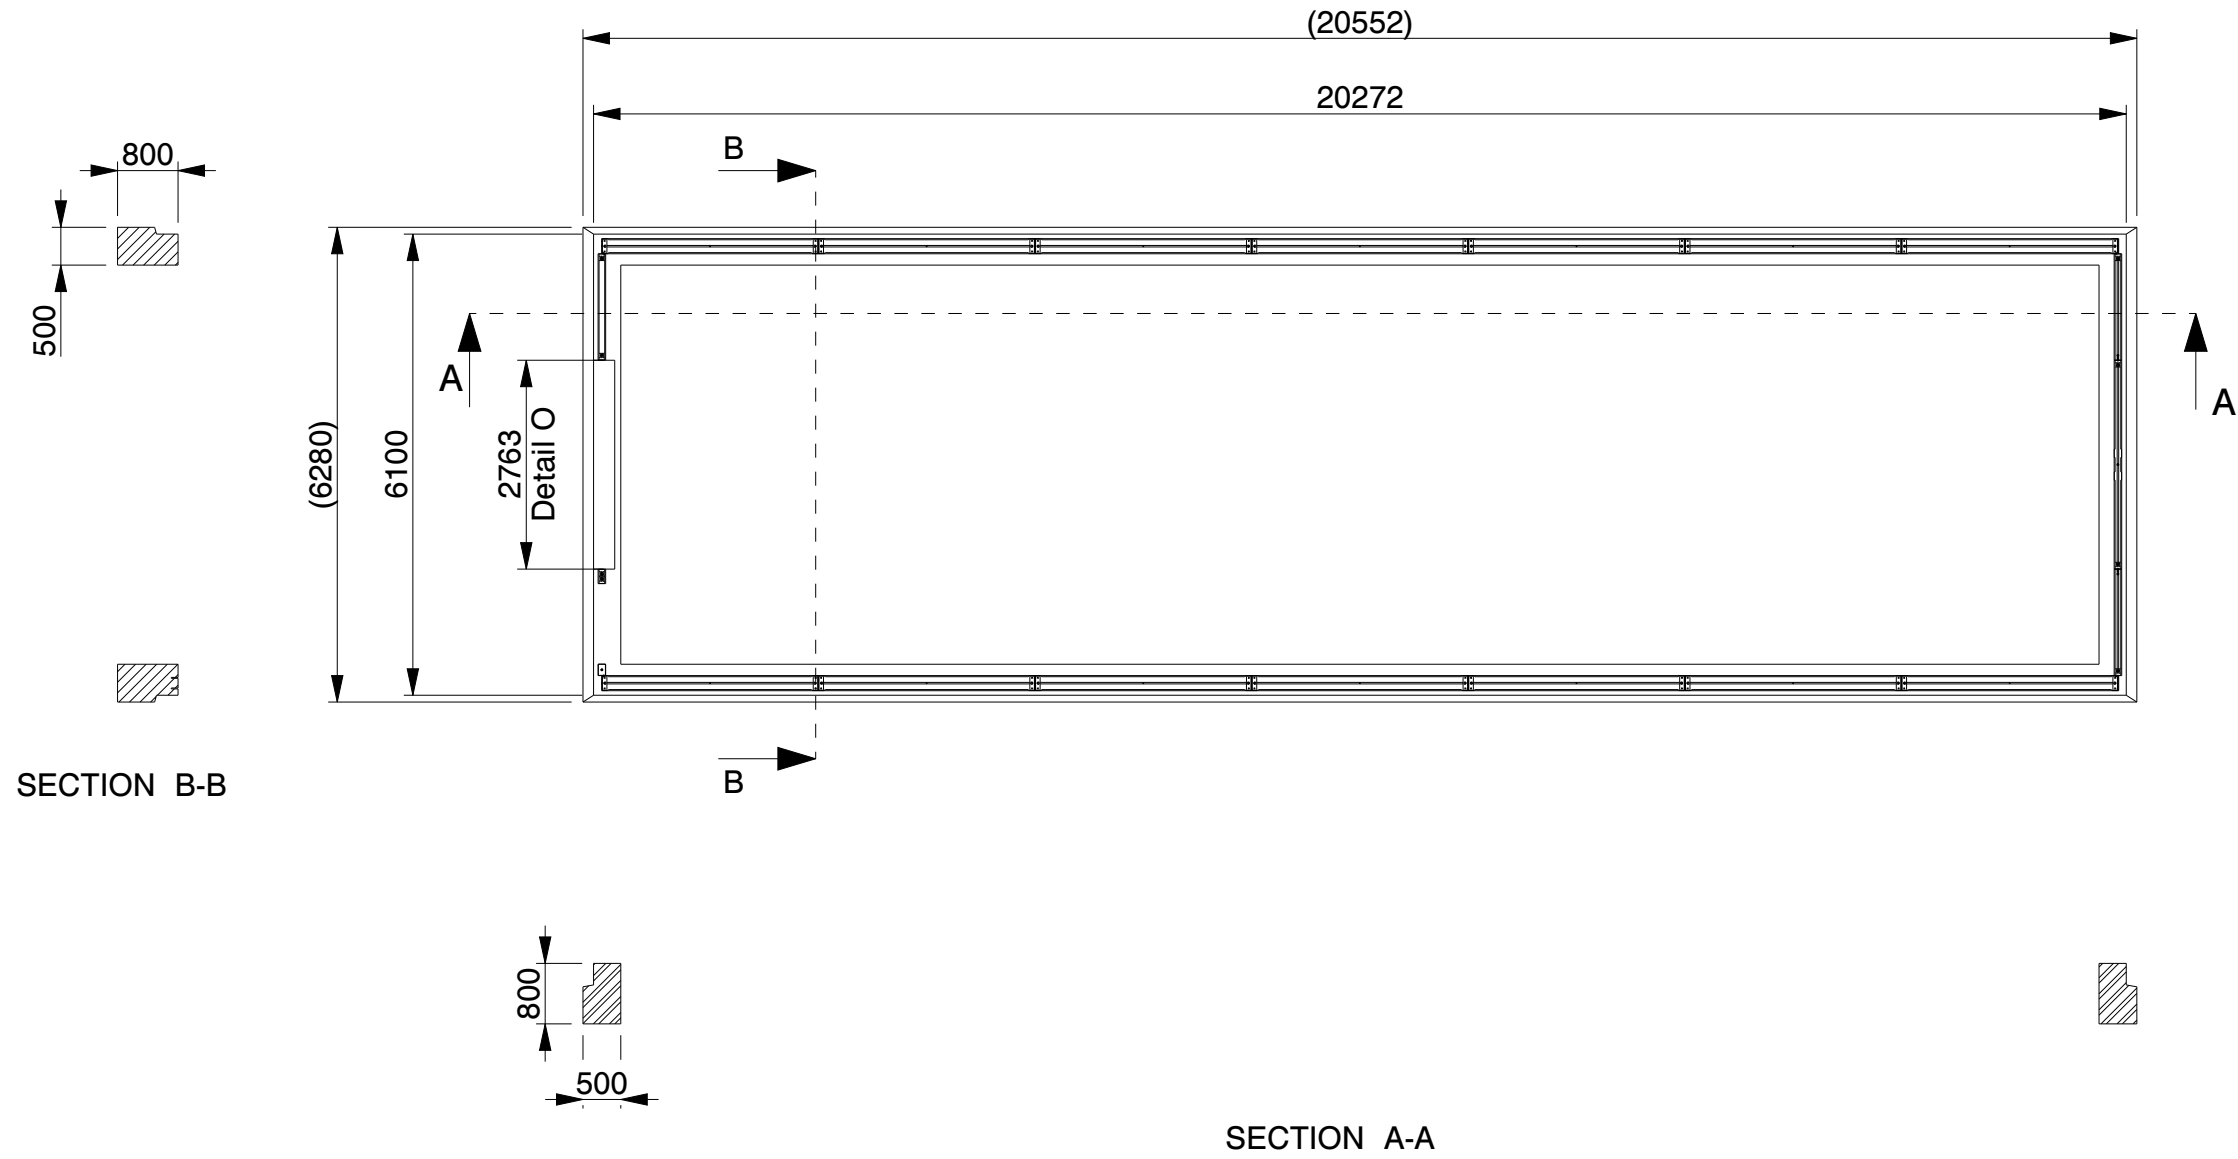

Butyl tape / Tixophalte sealing option
Butylband / Tixophalte Abdichtung Option
Ruban en butyle / joint en Tixophalte option
Butylband / Tixophalte afdichting Optie

Bewehrungsstahl wie in der Statik angegeben
Reinforcement bar as indicated in the
structural calculation
Armature de béton comme indique dans
le calcul de construction
betonstaal volgens de statische berekening

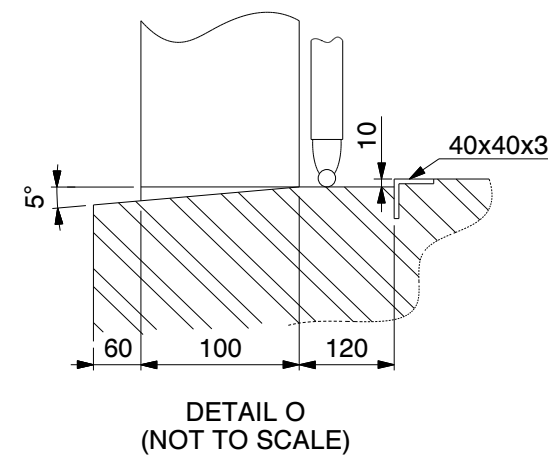

Genehmigung / Approval / Goedkeuring		
Kundenname: Client name: Klantnaam:		Firmenstempel: Company stamp: Firmastempel:
Datum: Date: Datum:		
Unterschrift: Signature: Handtekening:		

KROFTMAN®	Kroftman Structures B.V. P.O. Box 158 6900AD Zevenaar - The Netherlands T +31 26 20 22 094 F +31 26 20 22 097 E sales@kroftman.com - I www.kroftman.com		
	UMSCHREIBUNG: DESCRIPTION:	Lagerhalle / Storage Building / Opslagloods H620-33 nonISO	
	PROJEKT: PROJECT:	Storage Building series	
	MODELL NR: MODEL NR:	LCA00142	DRAWING Nr.: LCA00142
	© 2016 KROFTMAN STRUCTURES BV. Kopieren ohne genehmigung ist nicht erlaubt	RELEASE- RELEASE	DATE: 1-12-2017 ZEICHNET: HM BLATT: 4-4 MASS: 1:100 FORMAT A2