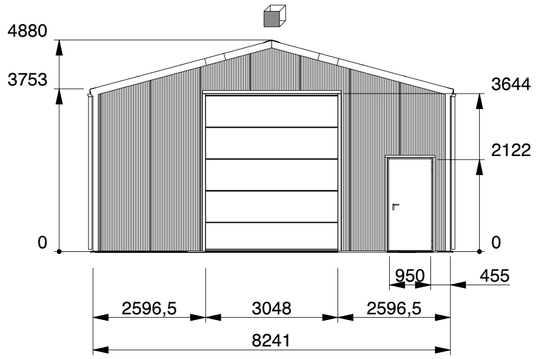

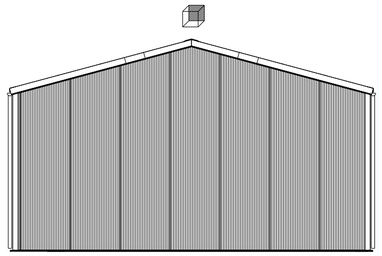

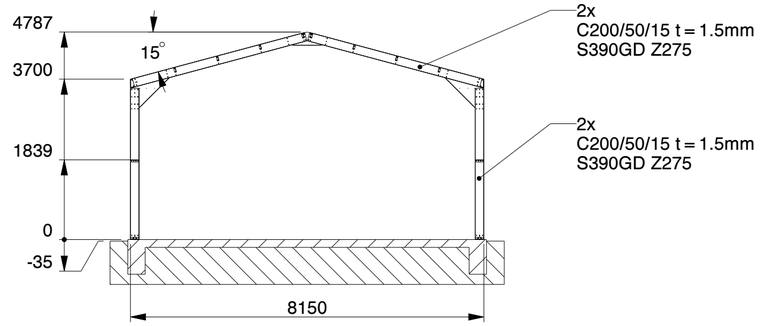

SECTION B-B
STRUCTURE ONLY

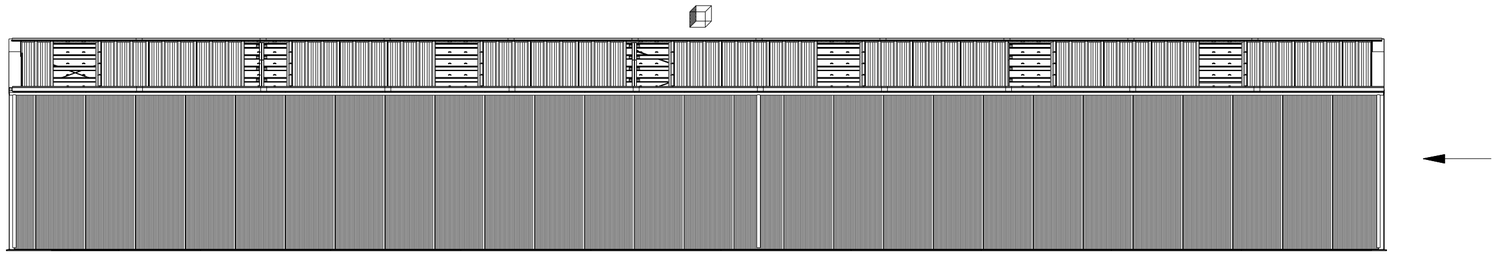

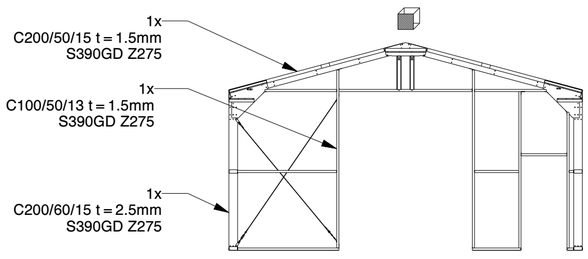

FRONT WALL
STRUCTURE ONLY

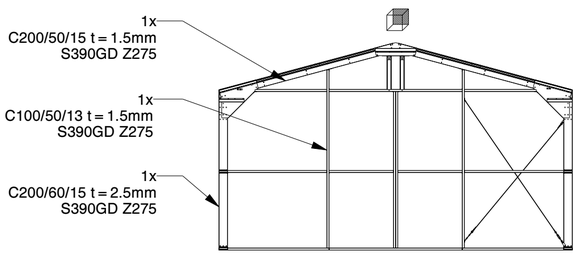

BACK WALL
STRUCTURE ONLY

Genehmigung / Approval / Goedkeuring		
Kundenname: Client name: Klantnaam:		Firmenstempel: Company stamp: Firmastempel:
Datum: Date: Datum:		
Unterschrift: Signature: Handtekening:		

KROFTMAN®

Kroftman Structures B.V. P.O. Box 158 6900AD Zevenaar - The Netherlands
T +31 26 20 22 094 F +31 26 20 22 097 E sales@kroftman.com - I www.kroftman.com

UMSCHREIBUNG: DESCRIPTION:	Lagerhalle / Storage Building / Opslagloods H832-37 ISO
PROJEKT: PROJECT:	Storage Building series
MODELL NR: MODEL NR:	LCA00149
DRAWING Nr.:	LCA00149
REV.VER.:	0.0

© 2016 KROFTMAN STRUCTURES BV.
Kopieren ohne genehmigung ist
nicht erlaubt

RELEASE-STAND:	DATUM: DATE:	01-12-2021	EINHEIT: UNITS:	MM	
RELEASE	ZEICHNET: DRAWN:	HM	MAßST.: SCALE:	1:100	
–	GEWICHT: MASS:	13362,930	BLATT: SHEET:	1-4	FORMAT A2

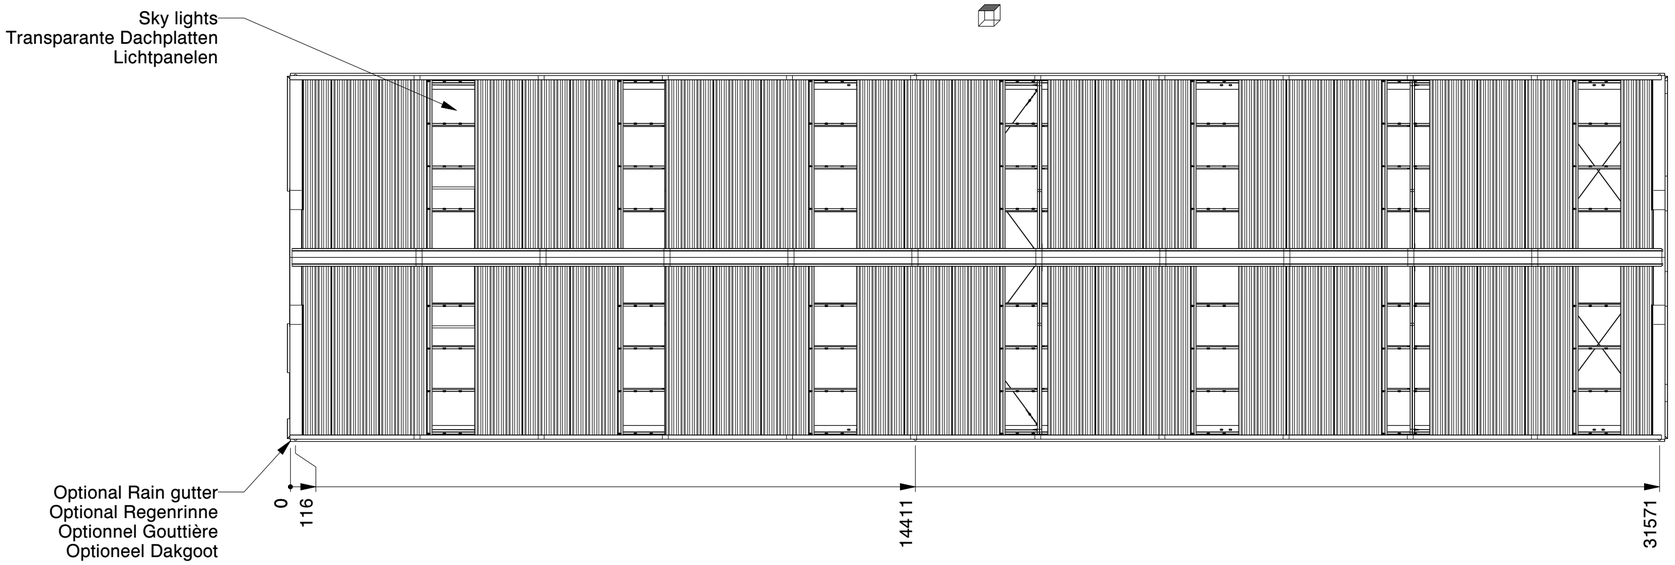

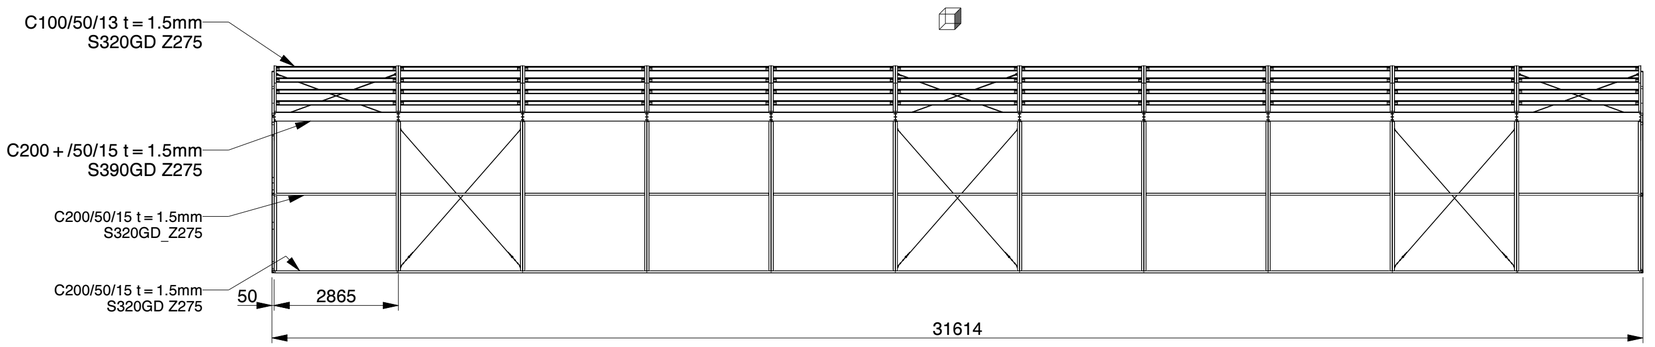

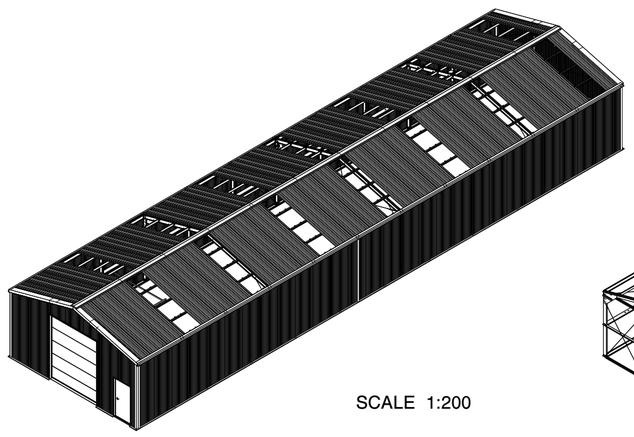

SCALE 1:200

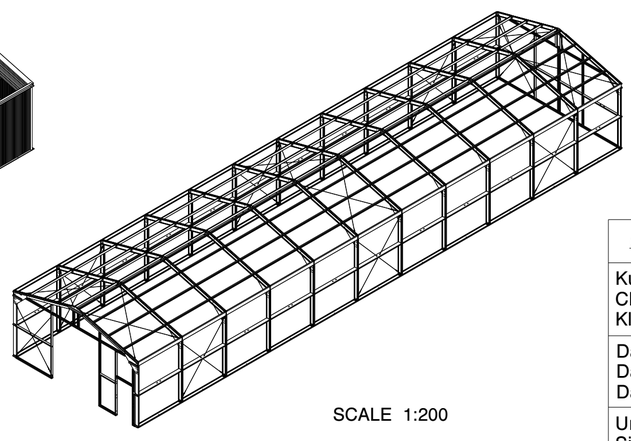

SCALE 1:200

SANDWICH DACHPLATTE	SANDWICH ROOF PANEL	PANNEAU SANDWICH DE TOIT
POLYESTERBESCHICHTUNG	POLYESTER COATING	REVÊTEMENT POLYESTER
0.4MM STAHL (INNEN)	0.4MM STEEL (INSIDE)	0.4MM MÉTAL (INTERNE)
40/70MM PIR DÄMMSTOFF	40/70MM PIR INSULANT	40/70MM PIR ISOLANT
0.5MM STAHL (AUSSEN)	0.5MM STEEL (OUTSIDE)	0.5MM MÉTAL (EXTERNE)
POLYESTERBESCHICHTUNG	POLYESTER COATING	REVÊTEMENT POLYESTER

SANDWICHPLATTE WAND	SANDWICH WALL PANEL	PANNEAU SANDWICH PAROI
POLYESTERBESCHICHTUNG	POLYESTER COATING	REVÊTEMENT POLYESTER
0.4MM STAHL (INNEN)	0.4MM STEEL (INSIDE)	0.4MM MÉTAL (INTERNE)
40MM PIR DÄMMSTOFF	40MM PIR INSULANT	40MM PIR ISOLANT
0.5MM STAHL (AUSSEN)	0.5MM STEEL (OUTSIDE)	0.5MM MÉTAL (EXTERNE)
POLYESTERBESCHICHTUNG	POLYESTER COATING	REVÊTEMENT POLYESTER

Genehmigung / Approval / Goedkeuring

Kundenname: Client name: Klantnaam:		Firmenstempel: Company stamp: Firmastempel:
Datum: Date: Datum:		
Unterschrift: Signature: Handtekening:		

KROFTMAN®

Kroftman Structures B.V. P.O. Box 158 6900AD Zevenaar - The Netherlands
T +31 26 20 22 094 F +31 26 20 22 097 E sales@kroftman.com - I www.kroftman.com

UMSCHREIBUNG: / DESCRIPTION: Lagerhalle / Storage Building / Opslagloods H832-37 ISO

PROJEKT: / PROJECT: Storage Building series

MODELL NR: / MODEL NR: LCA00149

DRAWING Nr.: LCA00149

REV.VER.: 0.0

© 2016 KROFTMAN STRUCTURES BV.
Kopieren ohne genehmigung ist nicht erlaubt

RELEASE-STAND: RELEASE –

DATUM: / DATE: 01-12-2021

ZEICHNET: / DRAWN: HM

GEWICHT: / MASS:

EINHEIT: / UNITS: MM

MAßST.: / SCALE: 1:100

BLATT: / SHEET: 2-4

FORMAT A2

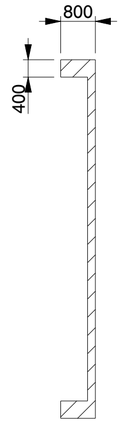

SECTION B-B

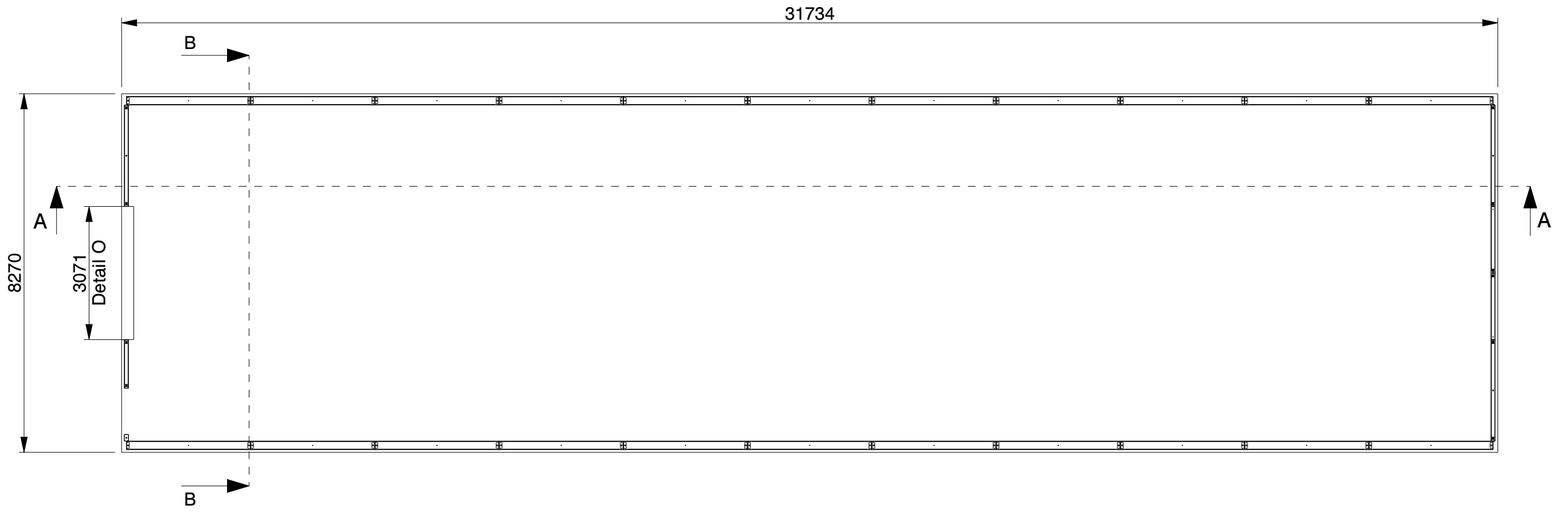

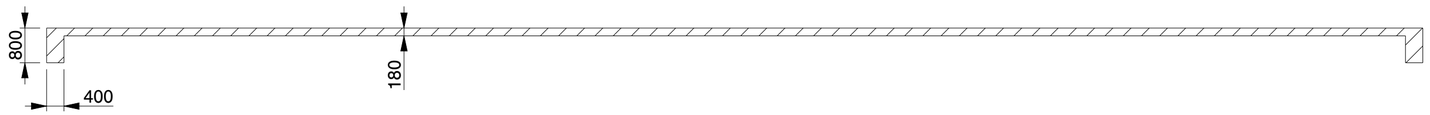

SECTION A-A

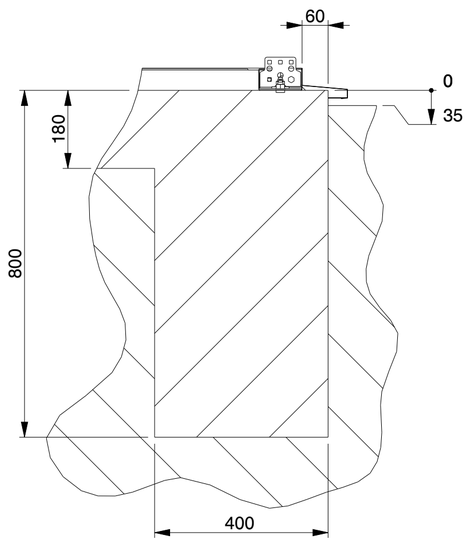

SECTION A-A
SCALE 1:10

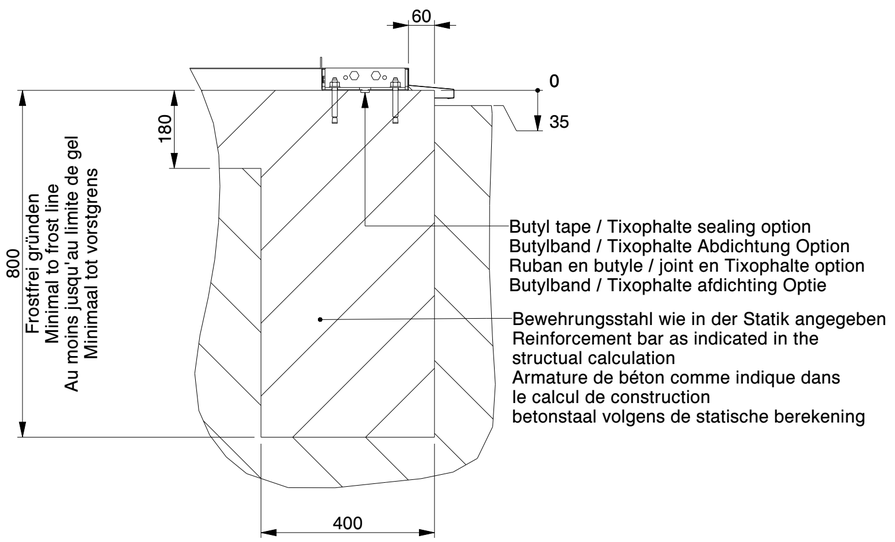

SECTION B-B
SCALE 1:10

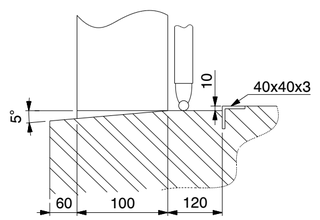

DETAIL O
(NOT TO SCALE)

Genehmigung / Approval / Goedkeuring		
Kundenname: Client name: Klantnaam:		Firmenstempel: Company stamp: Firmastempel:
Datum: Date: Datum:		
Unterschrift: Signature: Handtekening:		

KROFTMAN

Kroftman Structures B.V. P.O. Box 158 6900AD Zevenaar - The Netherlands
T +31 26 20 22 094 F +31 26 20 22 097 E sales@kroftman.com - I www.kroftman.com

UMSCHREIBUNG: DESCRIPTION:	Lagerhalle / Storage Building / Opslagloods H832-37 ISO
PROJEKT: PROJECT:	Storage Building series
MODELL NR: MODEL NR:	LCA00149
DRAWING Nr.:	LCA00149
REV.VER.:	0.0

© 2016 KROFTMAN STRUCTURES BV.
Kopieren ohne genehmigung ist
nicht erlaubt

RELEASE-STAND:	DATUM: DATE: 01-12-2021	EINHEIT: UNITS: MM	
RELEASE	ZEICHNET: DRAWN: HM	MASST.: SCALE: 1:100	
–	GEWICHT: MASS:	BLATT: SHEET: 3-4	FORMAT A2

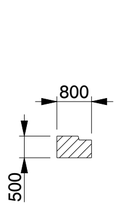

SECTION B-B

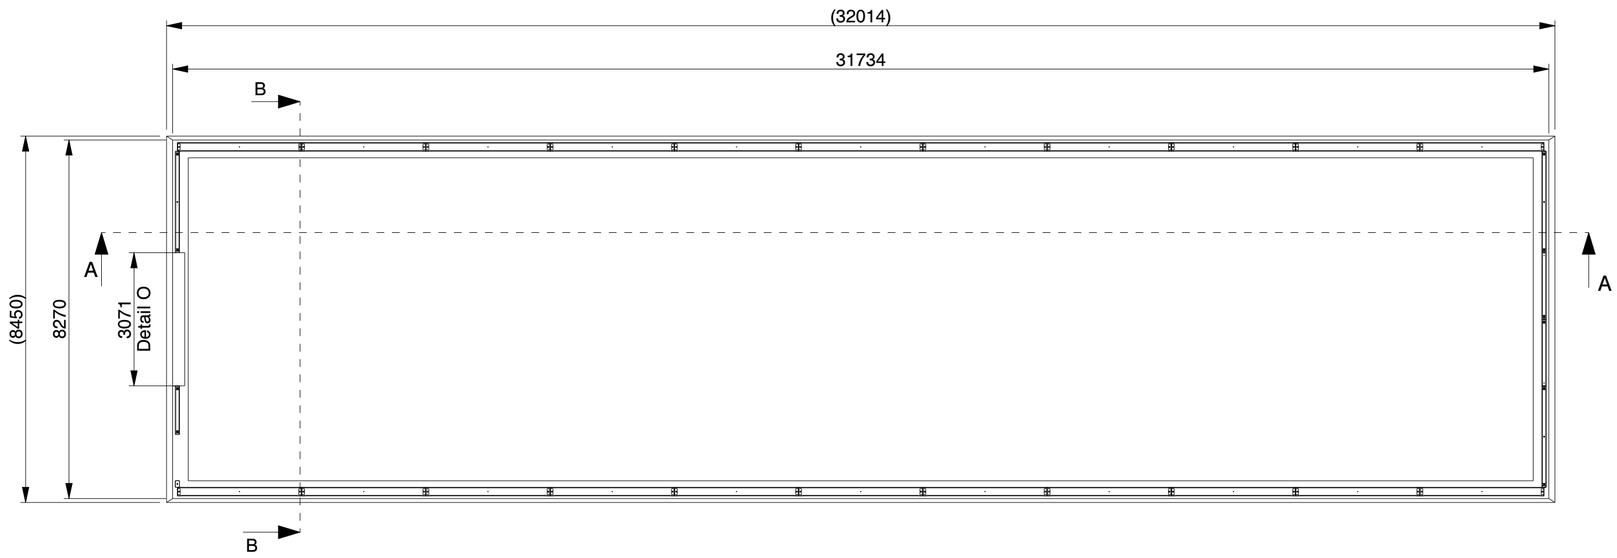

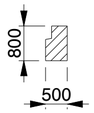

SECTION A-A

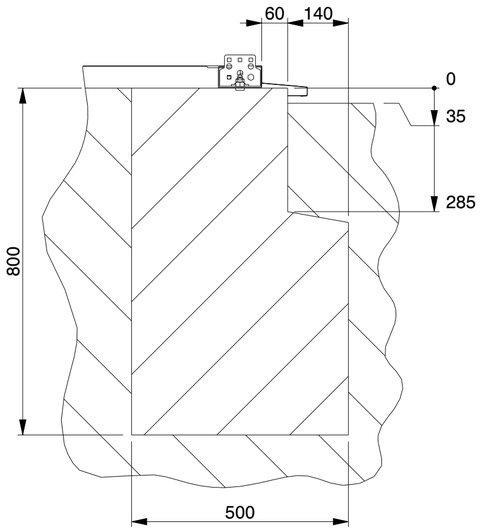

SECTION A-A
SCALE 1:10

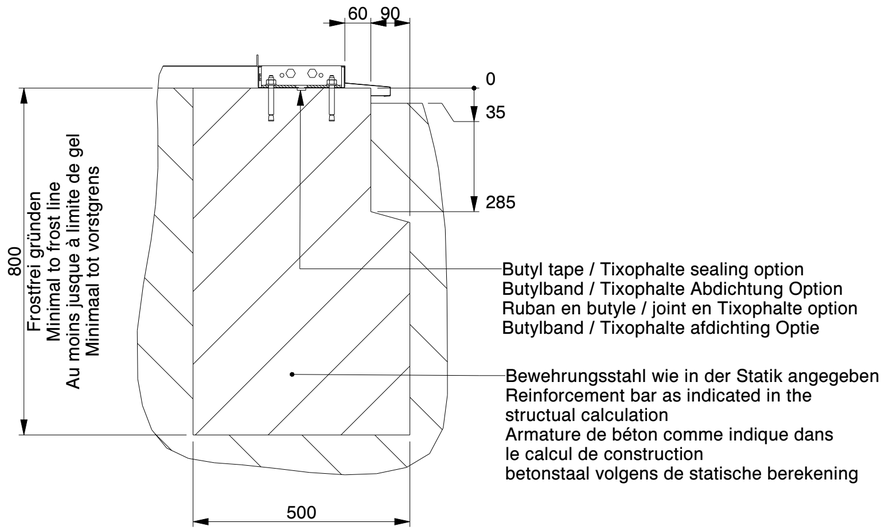

Butyl tape / Tixophalte sealing option
Butylband / Tixophalte Abdichtung Option
Ruban en butyle / joint en Tixophalte option
Butylband / Tixophalte afdichting Optie

Bewehrungsstahl wie in der Statik angegeben
Reinforcement bar as indicated in the structual calculation
Armature de béton comme indique dans le calcul de construction
betonstaal volgens de statische berekening

SECTION B-B
SCALE 1:10

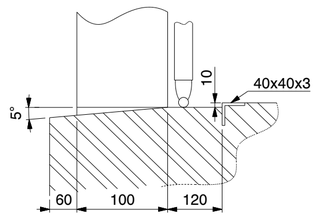

DETAIL O
(NOT TO SCALE)

Genehmigung / Approval / Goedkeuring		
Kundenname: Client name: Klantnaam:		Firmenstempel: Company stamp: Firmastempel:
Datum: Date: Datum:		
Unterschrift: Signature: Handtekening:		

KROFTMAN®

Kroftman Structures B.V. P.O. Box 158 6900AD Zevenaar - The Netherlands
T +31 26 20 22 094 F +31 26 20 22 097 E sales@kroftman.com - I www.kroftman.com

UMSCHREIBUNG: DESCRIPTION:	Lagerhalle / Storage Building / Opslagloods H832-37 ISO
PROJEKT: PROJECT:	Storage Building series
MODELL NR: MODEL NR:	LCA00149
DRAWING Nr.:	LCA00149
REV.VER.:	0.0

© 2016 KROFTMAN STRUCTURES BV.
Kopieren ohne genehmigung ist nicht erlaubt

RELEASE-STAND:	DATUM: DATE:	01-12-2021	EINHEIT: UNITS:	MM	
RELEASE	ZEICHNET: DRAWN:	HM	MAßST.: SCALE:	1:100	
–	GEWICHT: MASS:		BLATT: SHEET:	4-4	FORMAT A2