

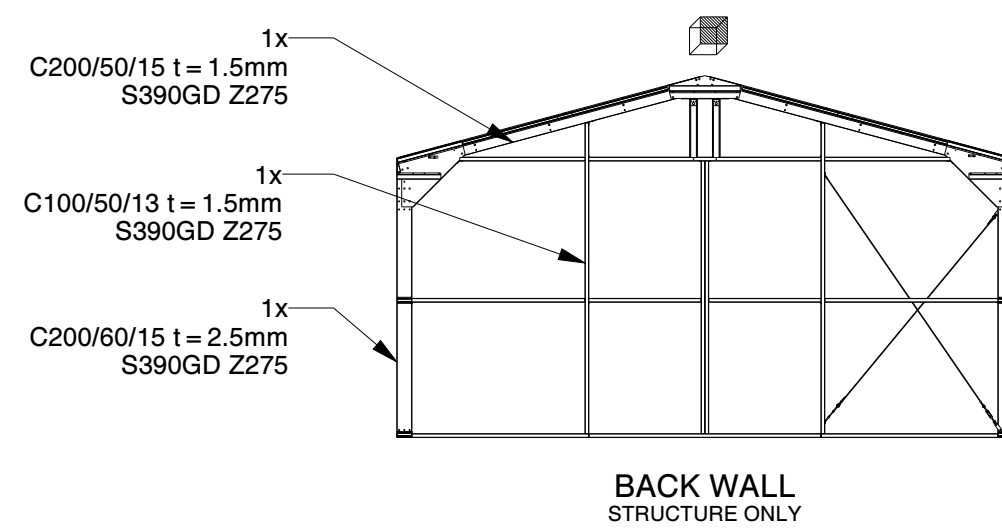
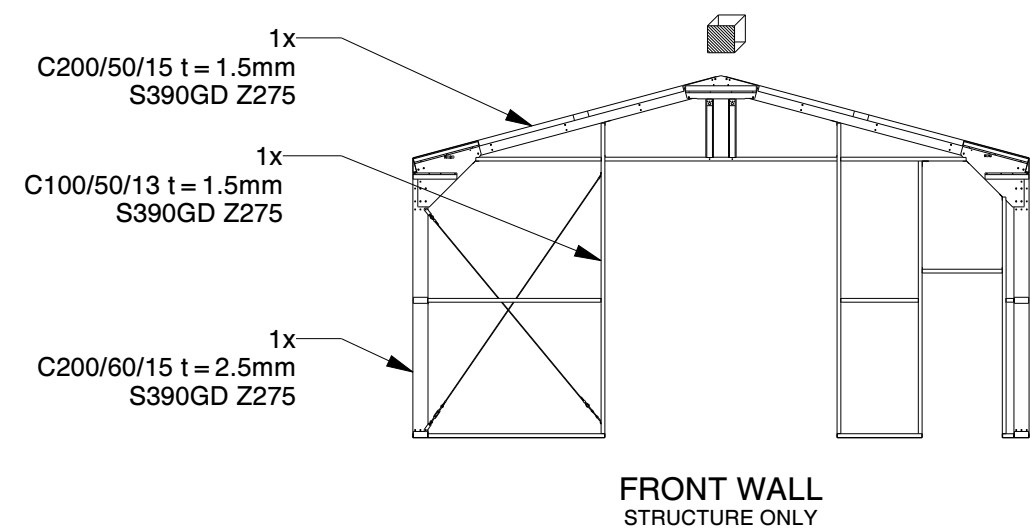
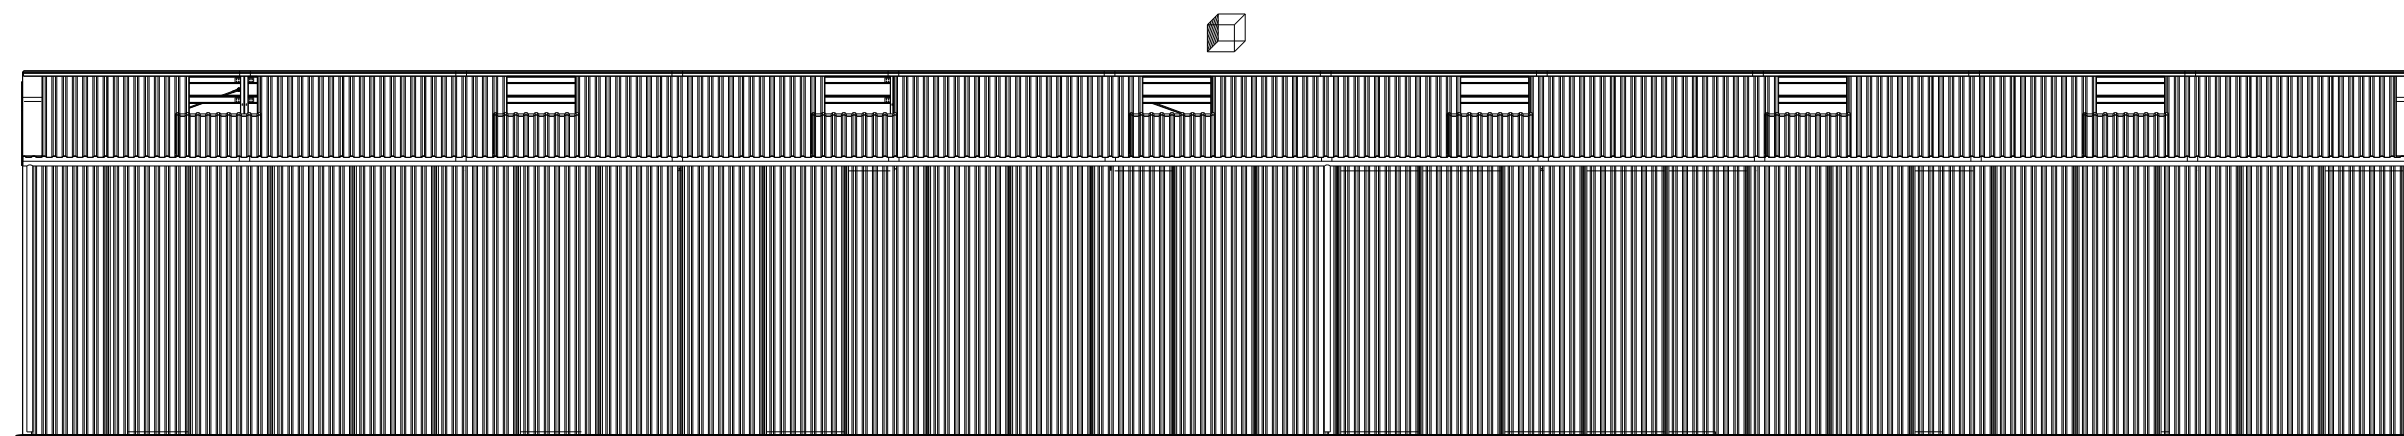
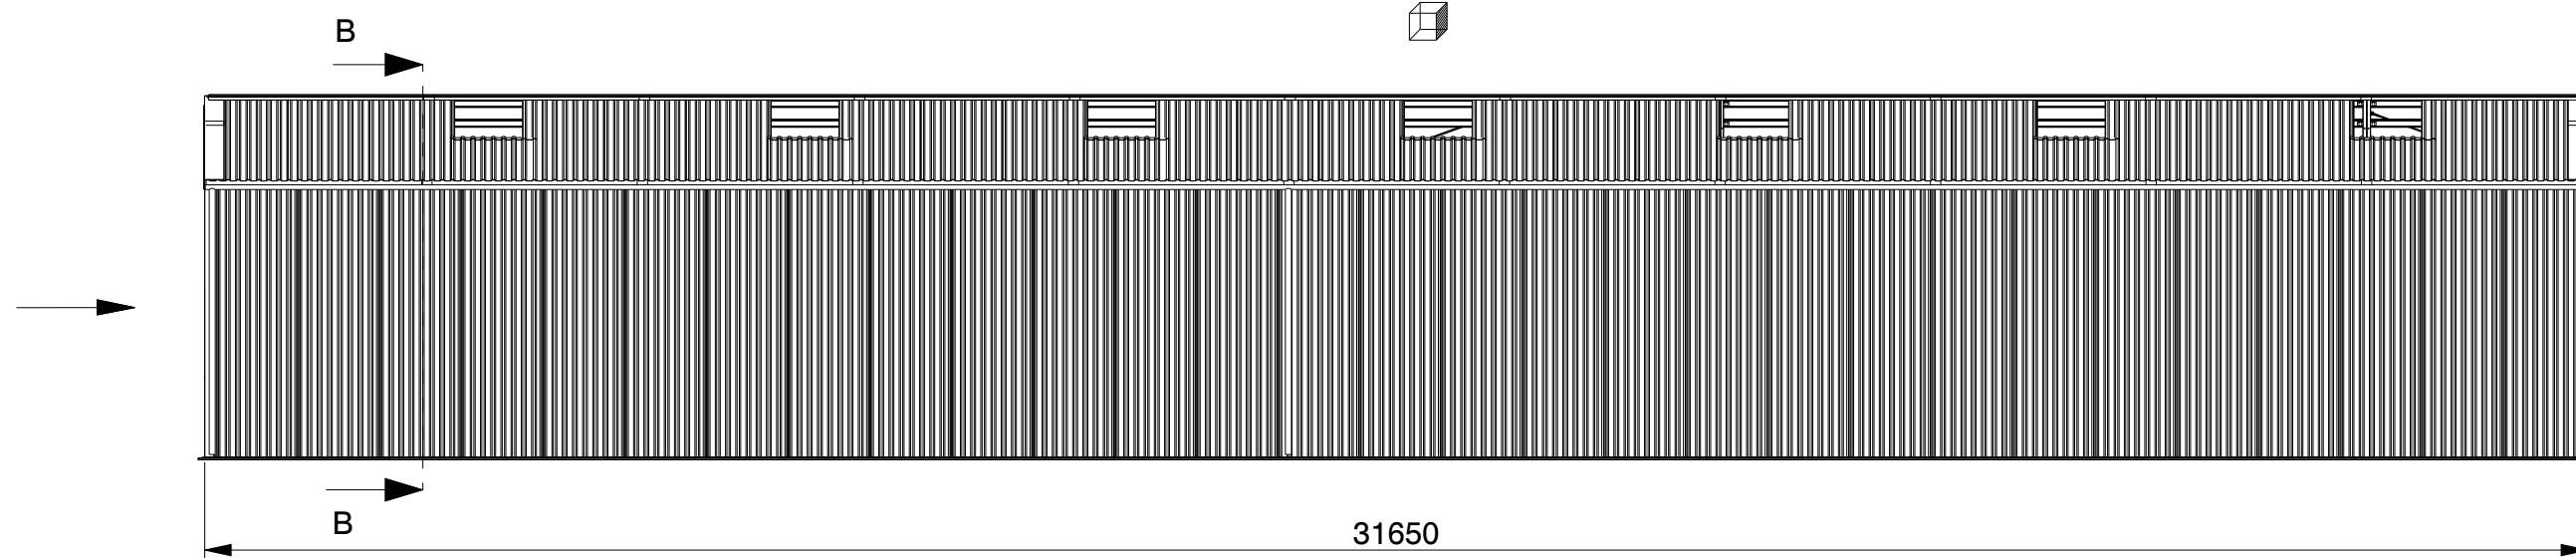
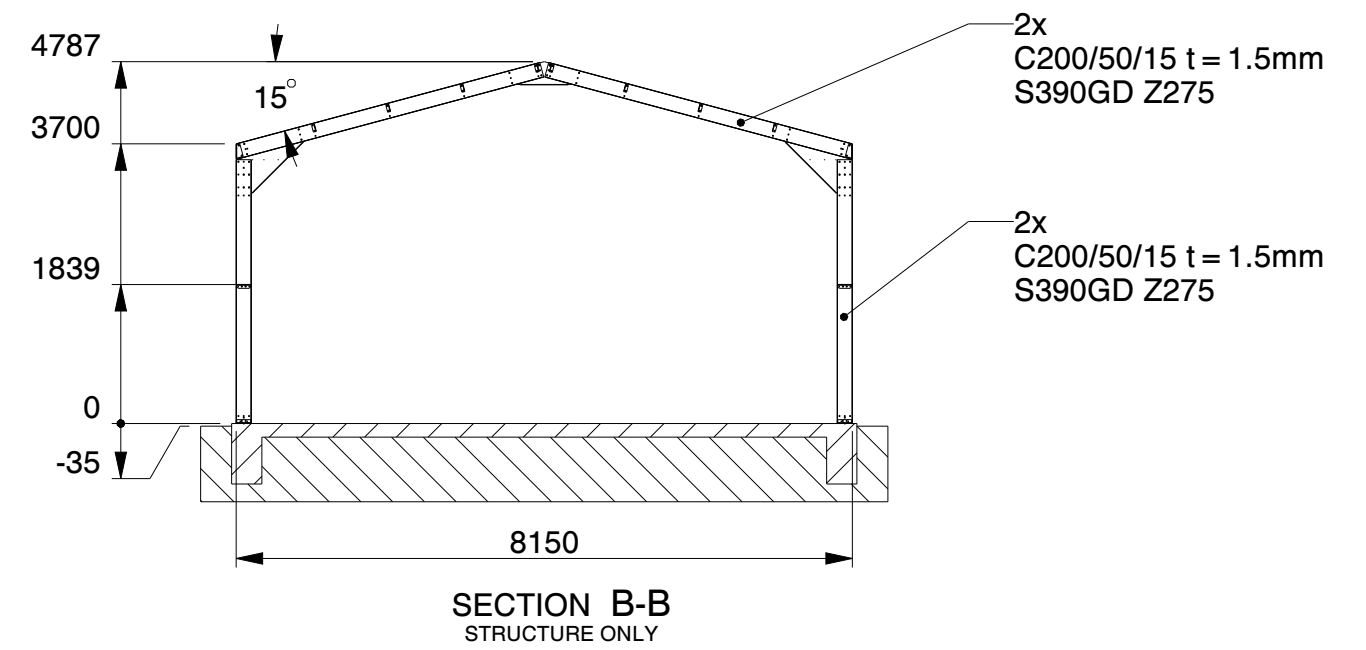


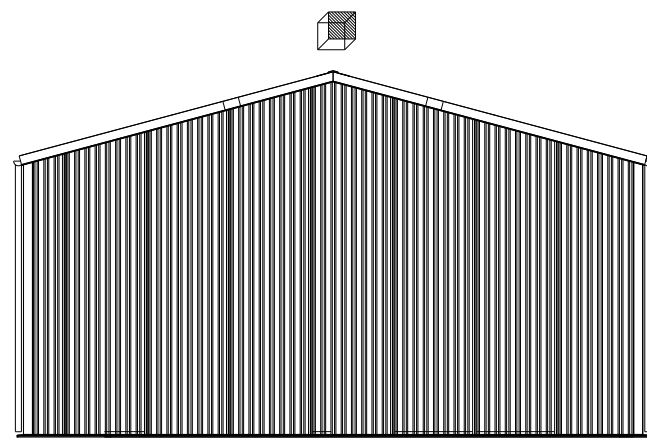

Genehmigung / Approval / Goedkeuring		
Kundenname:		Firmenstempel: Company stamp: Firmastempel:
Client name:		
Klantnaam:		
Datum:		
Date:		
Datum:		
Unterschrift:		
Signature:		
Handtekening:		

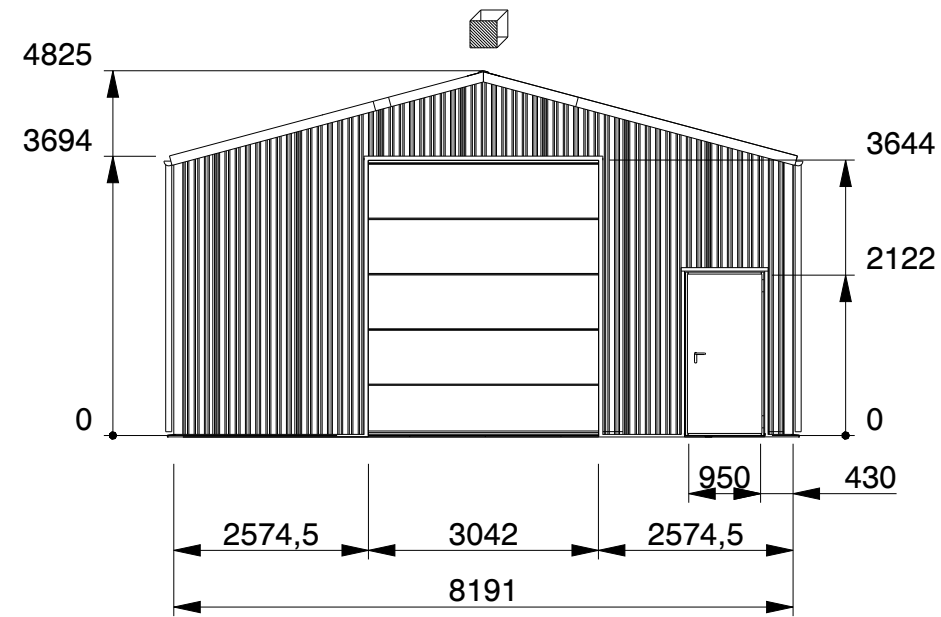

Kroftman Structures B.V. P.O. Box 158 6900AD Zevenaar - The Netherlands T +31 26 20 22 094 F +31 26 20 22 097 E sales@kroftman.com - I www.kroftman.com			
UMSCHREIBUNG: DESCRIPTION:		Lagerhalle / Storage Building / Opslagloods H832-37 nonISO	
PROJEKT: PROJECT:		Storage Building series	
MODELL NR: MODEL NR:		LCA00149	DRAWING Nr.: LCA00149
© 2016 KROFTMAN STRUCTURES BV. Kopieren ohne genehmigung ist nicht erlaubt		RELEASE	REV.VER.: 0.0
DATE:		01-12-2021	EINHEIT: MM
ZEICHNET:		HM	MASSST.: 1:100
GEWICHT:		396,145	BLATT: 1-4
MASS:			FORMAT A2

Sky lights
Transparante Dachplatten
Lichtpanelen


Optional Rain gutter
Optional Regenrinne
Optionnel Gouttière
Optioneel Dakgoot

C100/50/13 t= 1.5mm
S320GD Z275


C200 + /50/15 t= 1.5mm
S390GD Z275

C200/50/15 t= 1.5mm
S320GD_Z275

C200/50/15 t= 1.5mm
S320GD Z275

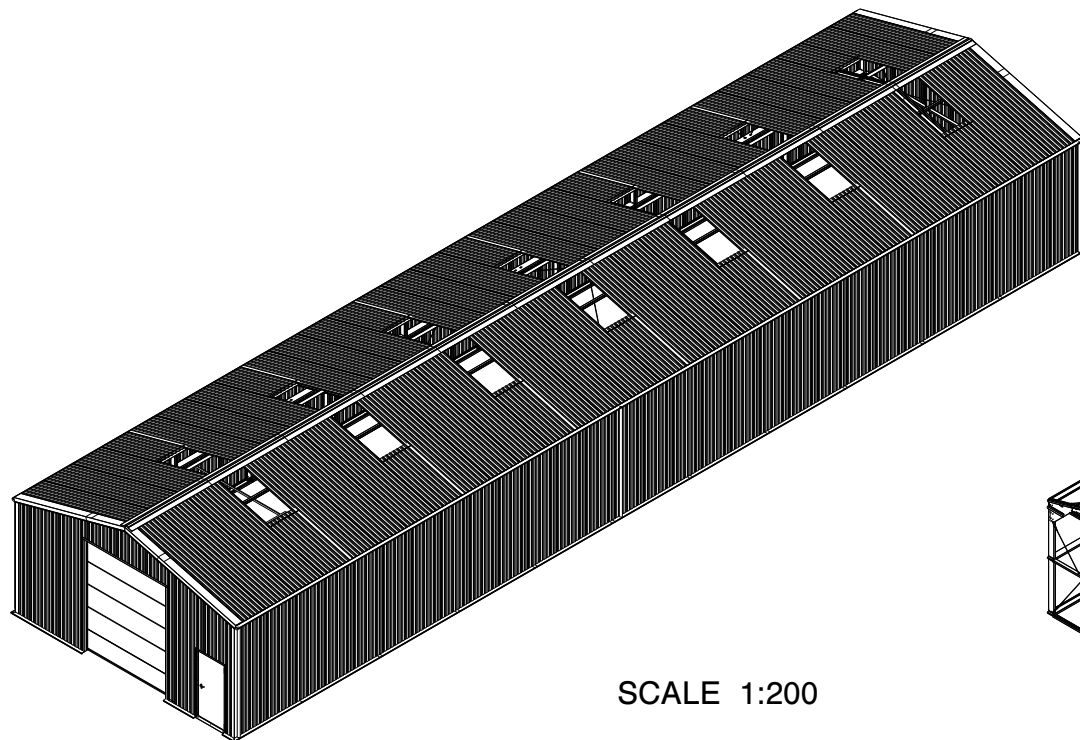

SCALE 1:200

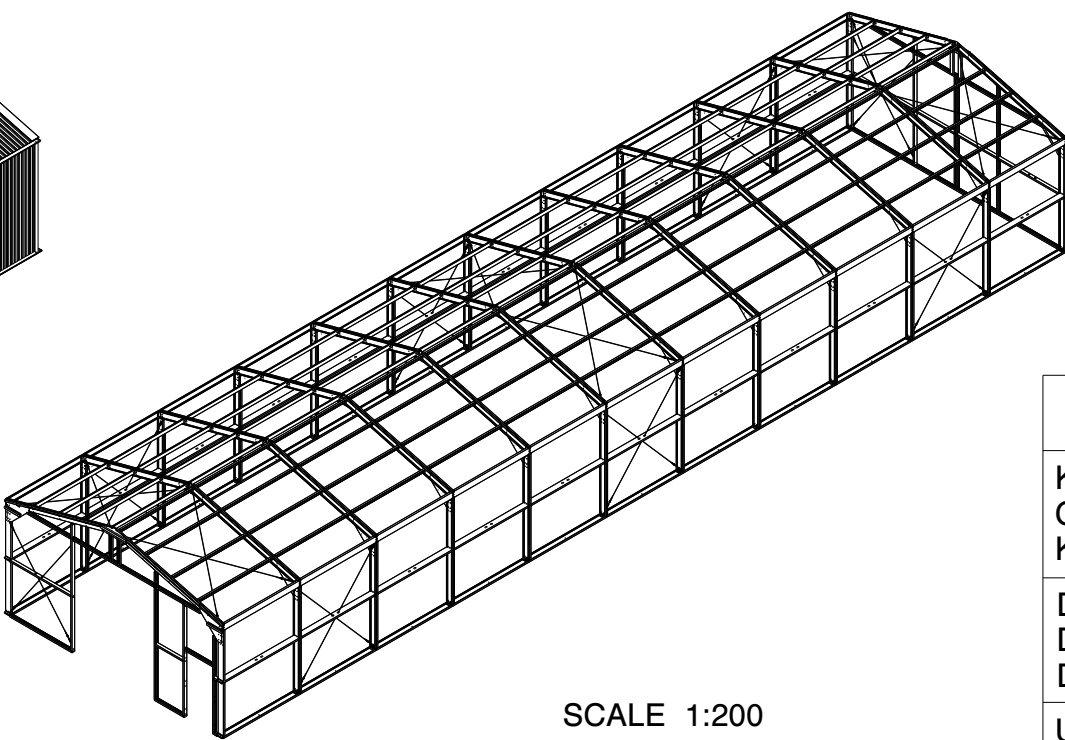


SCALE 1:200

Genehmigung / Approval / Goedkeuring		
Kundenname: Client name: Klantnaam:		Firmenstempel: Company stamp: Firmastempel:
Datum: Date: Datum:		
Unterschrift: Signature: Handtekening:		



TRAPEZBLECH	CORRUGATED STEEL PANEL	TÔLE TRAPÉZOÏDALE
POLYESTERBESCHICHTUNG	POLYESTER COATING	REVÊTEMENT POLYESTER
0.5MM STAHL	0.5MM STEEL	0.5MM MÉTAL

KROFTMAN®	Kroftman Structures B.V. P.O. Box 158 6900AD Zevenaar - The Netherlands T +31 26 20 22 094 F +31 26 20 22 097 E sales@kroftman.com - I www.kroftman.com		
	UMSCHREIBUNG: DESCRIPTION: Lagerhalle / Storage Building / Opslagloods H832-37 nonISO		
	PROJEKT: PROJECT: Storage Building series		
	MODELL NR: MODEL NR: LCA00149	DRAWING Nr.: LCA00149	REV.VER.: 0.0
	© 2016 KROFTMAN STRUCTURES BV. Kopieren ohne genehmigung ist nicht erlaubt	RELEASE- -	DATUM: DATE: 01-12-2021 ZEICHNET: DRAWN: HM GEWICHT: MASS: -


EINHEIT: UNITS: MM	FORMAT A2
MASSST: SCALE: 1:100	
BLATT: SHEET: 2-4	

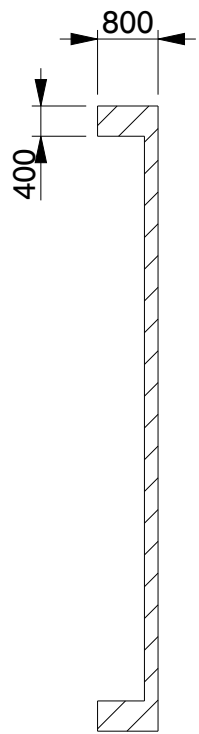


SECTION B-B

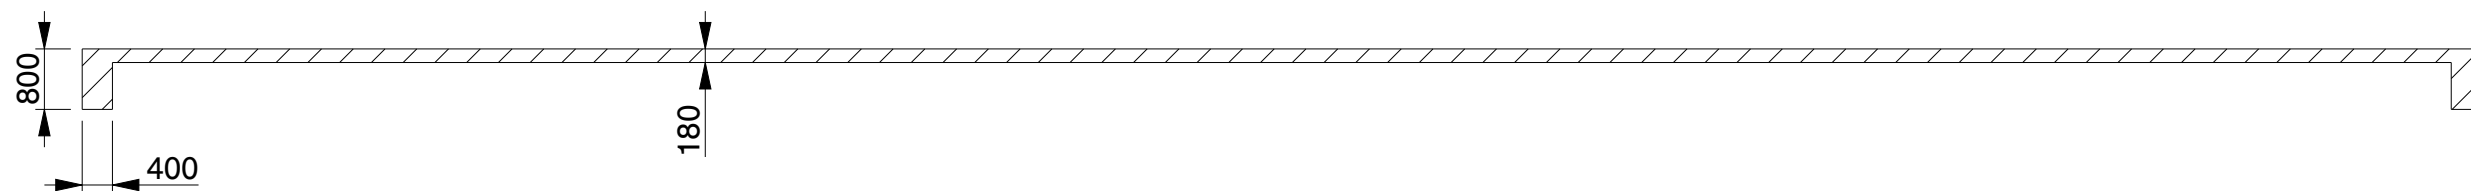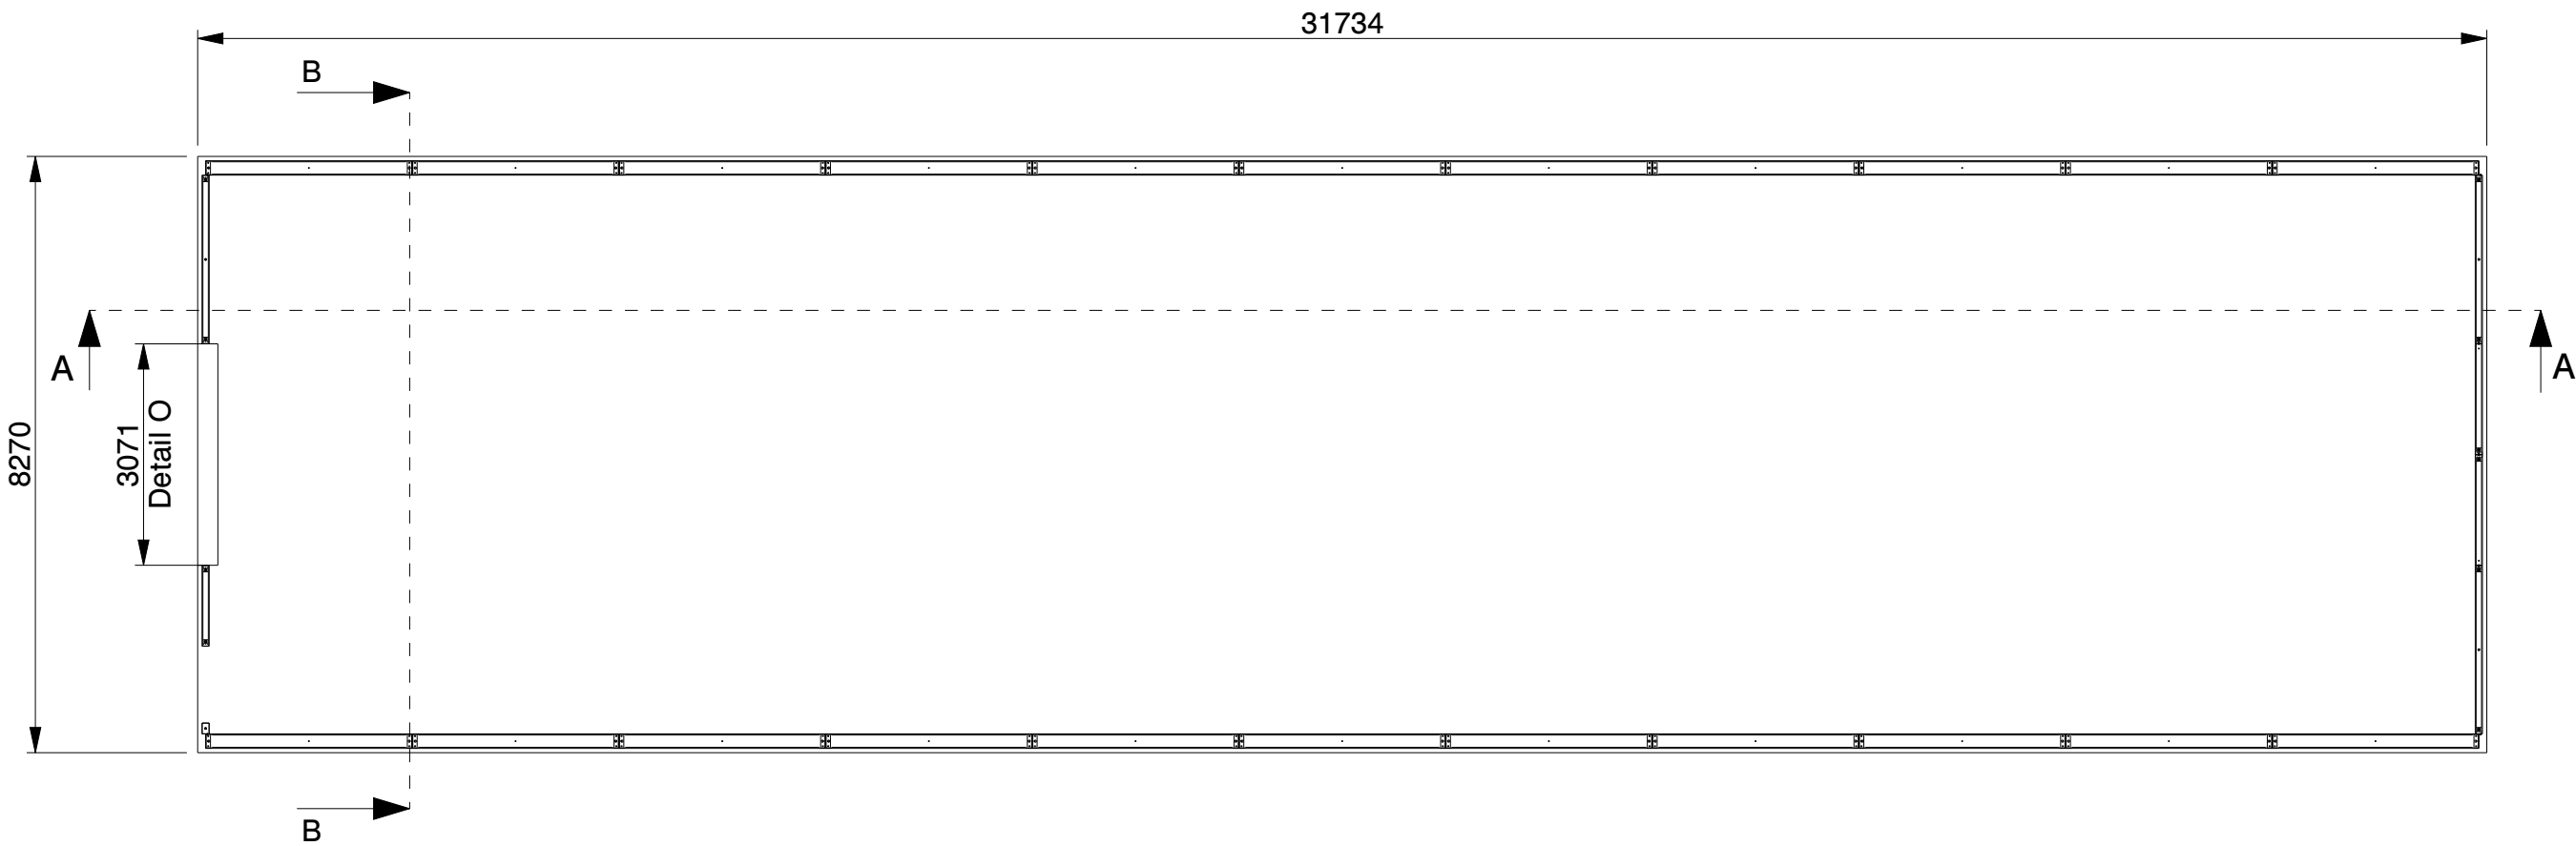

SECTION A-A

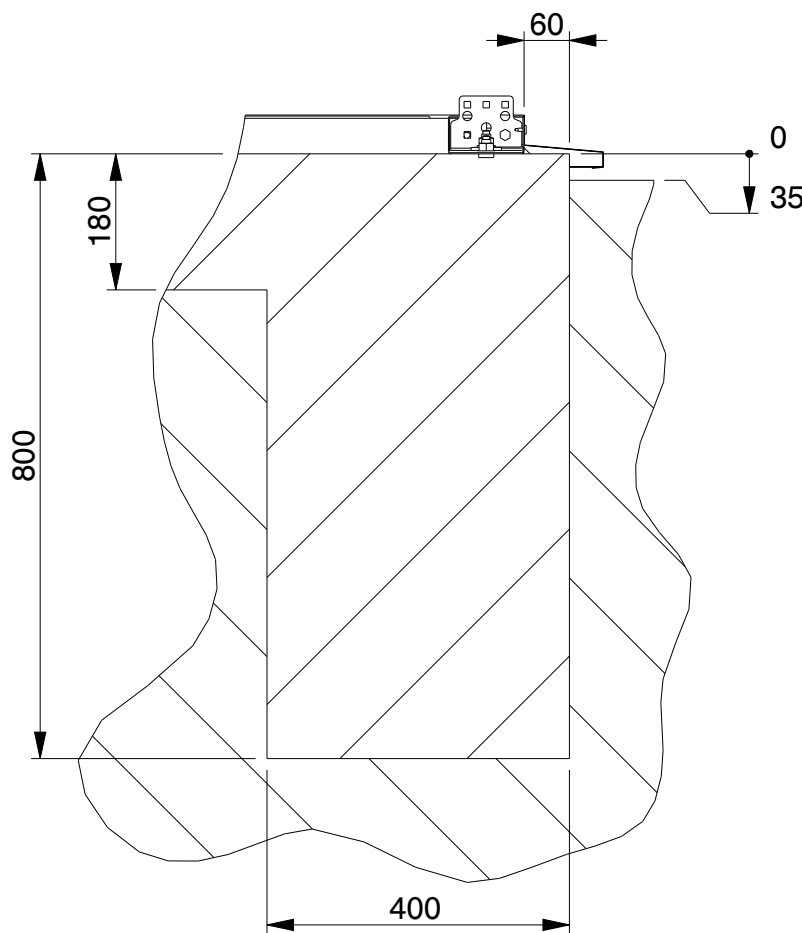


SECTION A-A
SCALE 1:10

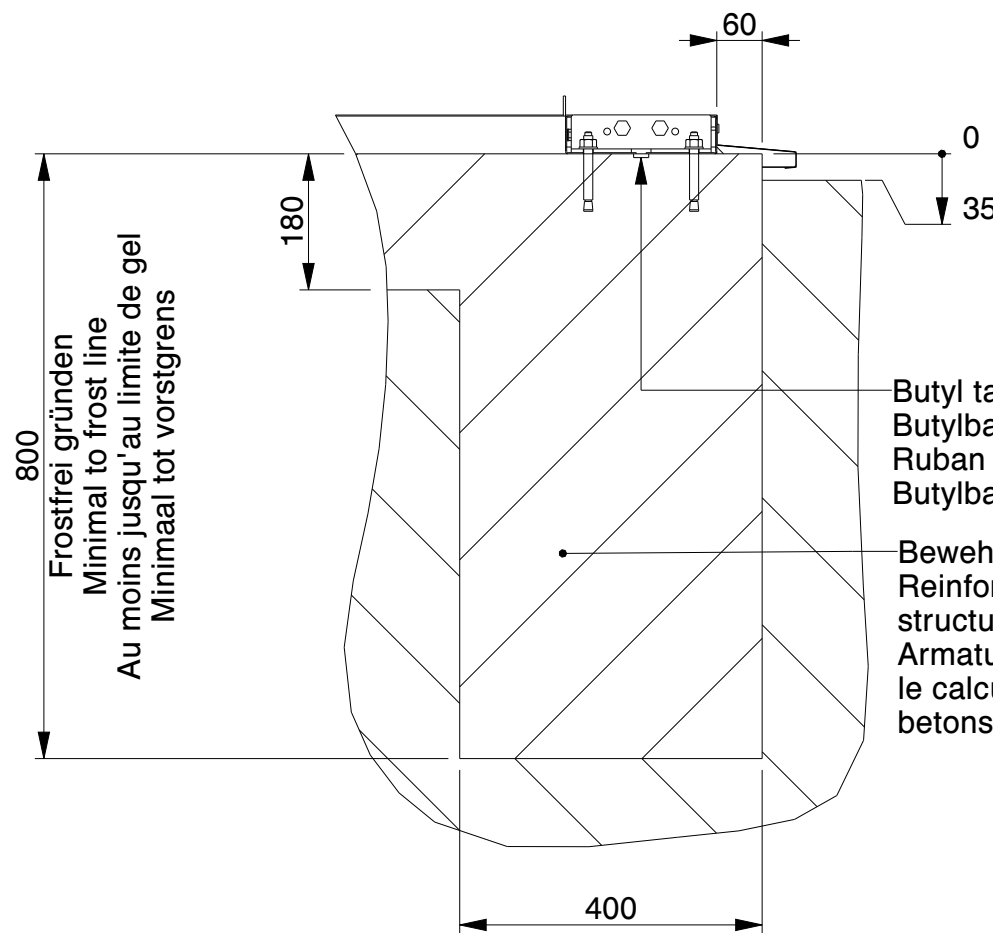

SECTION B-B
SCALE 1:10

Butyl tape / Tixophalte sealing option
Butylband / Tixophalte Abdichtung Option
Ruban en butyle / joint en Tixophalte option
Butylband / Tixophalte afdichting Optie


Bewehrungsstahl wie in der Statik angegeben
Reinforcement bar as indicated in the
structural calculation
Armature de béton comme indique dans
le calcul de construction
betonstaal volgens de statische berekening

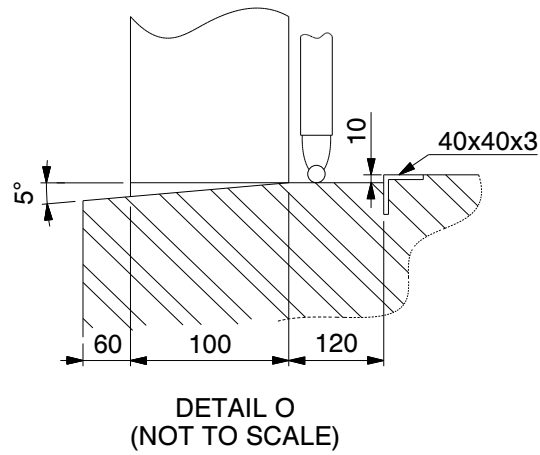



Genehmigung / Approval / Goedkeuring

Kundenname: Client name: Klantnaam:		Firmenstempel: Company stamp: Firmastempel:
Datum: Date: Datum:		
Unterschrift: Signature: Handtekening:		


KROFTMAN	Kroftman Structures B.V. P.O. Box 158 6900AD Zevenaar - The Netherlands T +31 26 20 22 094 F +31 26 20 22 097 E sales@kroftman.com - I www.kroftman.com			
	UMSCHREIBUNG: DESCRIPTION:	Lagerhalle / Storage Building / Opslagloods H832-37 nonISO		
	PROJEKT: PROJECT:	Storage Building series		
	MODELL NR: MODEL NR:	LCA00149	DRAWING Nr.: LCA00149	REV.VER.: 0.0
	© 2016 KROFTMAN STRUCTURES BV. Kopieren ohne genehmigung ist nicht erlaubt	RELEASE- RELEASE	DATUM: DATE: 01-12-2021 ZEICHNET: DRAWN: HM GEWICHT: MASS: -	Einheit: UNITS: MM MASS: SCALE: 1:100 Blatt: SHEET: 3-4 FORMAT A2

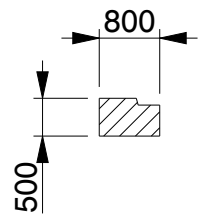


SECTION B-B

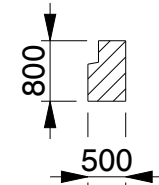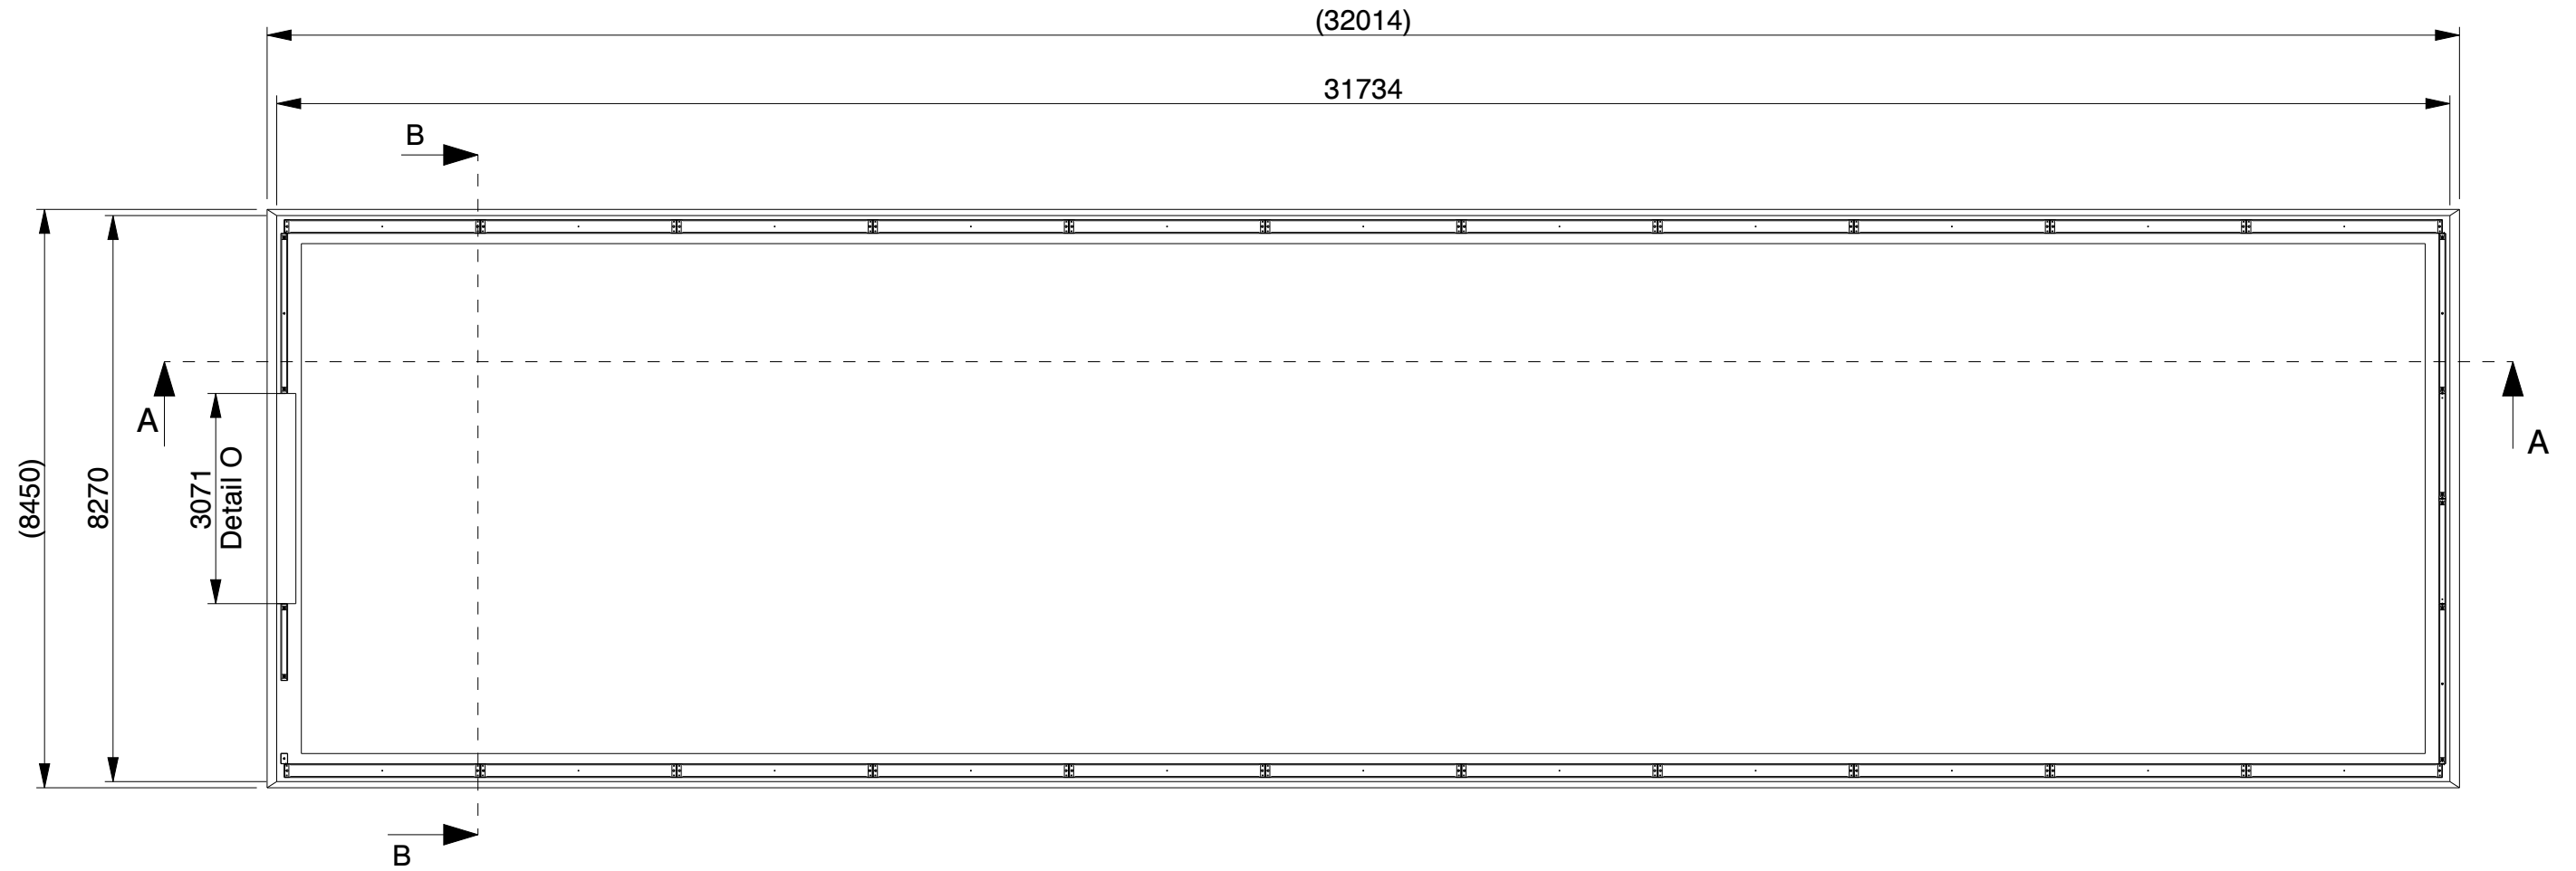

SECTION A-A

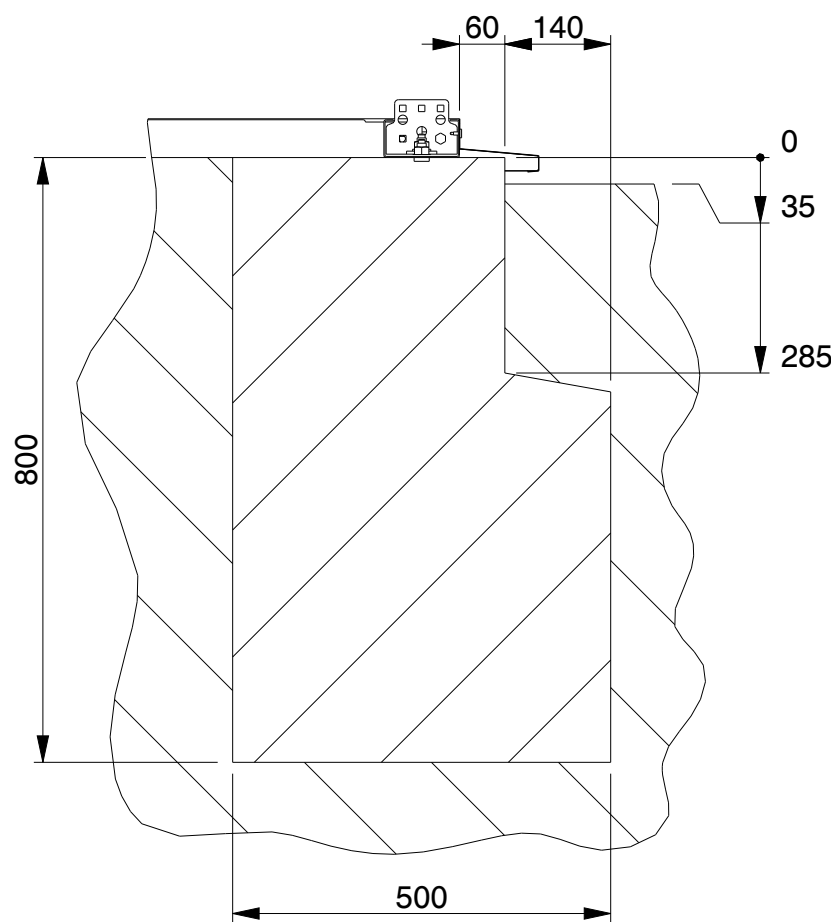


SECTION A-A
SCALE 1:10

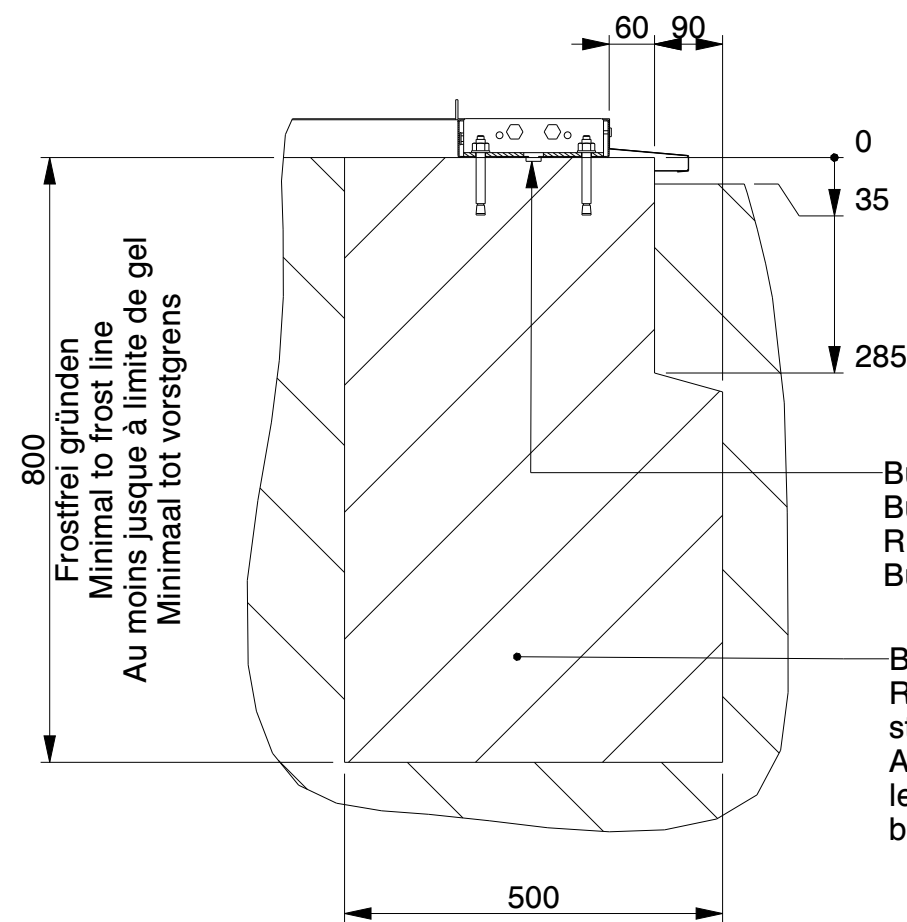

SECTION B-B
SCALE 1:10

Butyl tape / Tixophalte sealing option
Butylband / Tixophalte Abdichtung Option
Ruban en butyle / joint en Tixophalte option
Butylband / Tixophalte afdichting Optie

Bewehrungsstahl wie in der Statik angegeben
Reinforcement bar as indicated in the
structural calculation
Armature de béton comme indique dans
le calcul de construction
betonstaal volgens de statische berekening

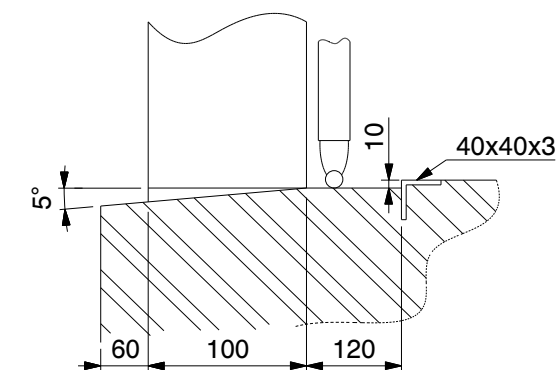

DETAIL O
(NOT TO SCALE)

Genehmigung / Approval / Goedkeuring

Kundenname: Client name: Klantnaam:		Firmenstempel: Company stamp: Firmastempel:
Datum: Date: Datum:		
Unterschrift: Signature: Handtekening:		

KROFTMAN®

Kroftman Structures B.V. P.O. Box 158 6900AD Zevenaar - The Netherlands T + 31 26 20 22 094 F + 31 26 20 22 097 E sales@kroftman.com - I www.kroftman.com					
UMSCHREIBUNG: DESCRIPTION:		Lagerhalle / Storage Building / Opslagloods H832-37 nonISO			
PROJEKT: PROJECT:		Storage Building series			
MODELL NR: MODEL NR:	LCA00149	DRAWING Nr.:	LCA00149		REV.VER.: O.0
© 2016 KROFTMAN STRUCTURES BV. Kopieren ohne genehmigung ist nicht erlaubt		RELEASE- STAND:	DATE: 01-12-2021	EINHEIT: UNITS:	MM
		RELEASE	ZEICHNET: DRAWN:	MASS: SCALE:	1:100
		GEWICHT: SHEET:	BLATT: 4-4	FORMAT:	A2