


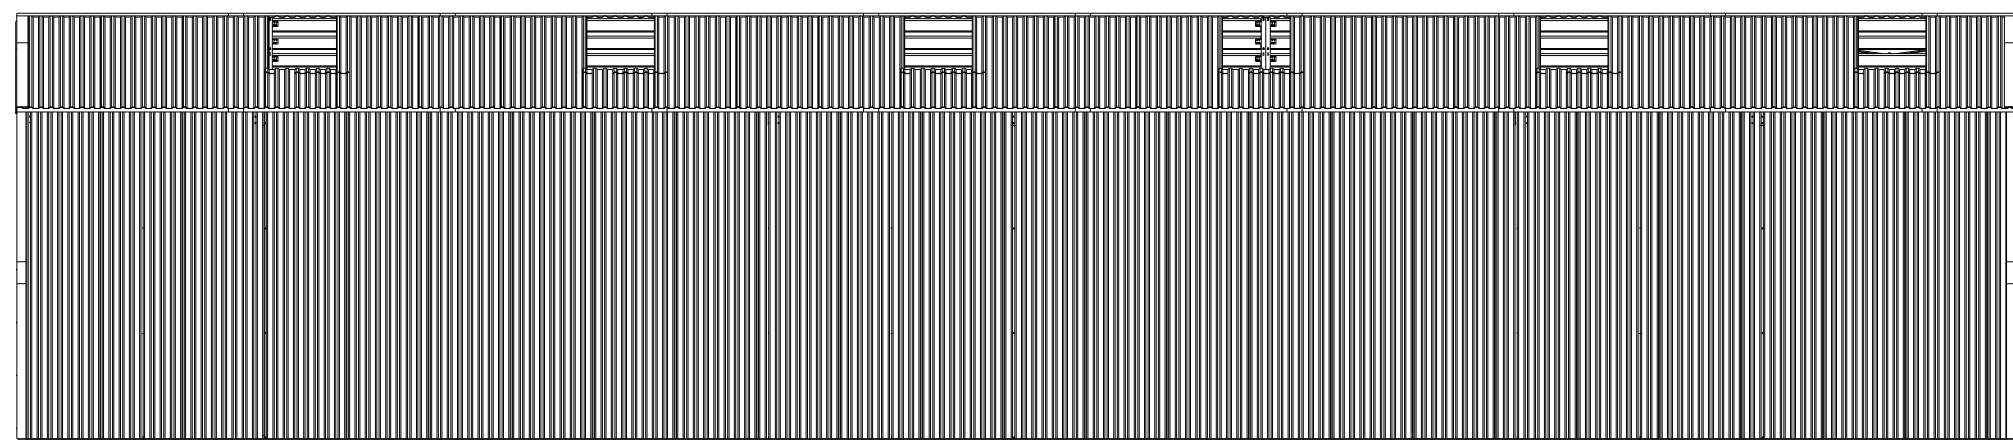
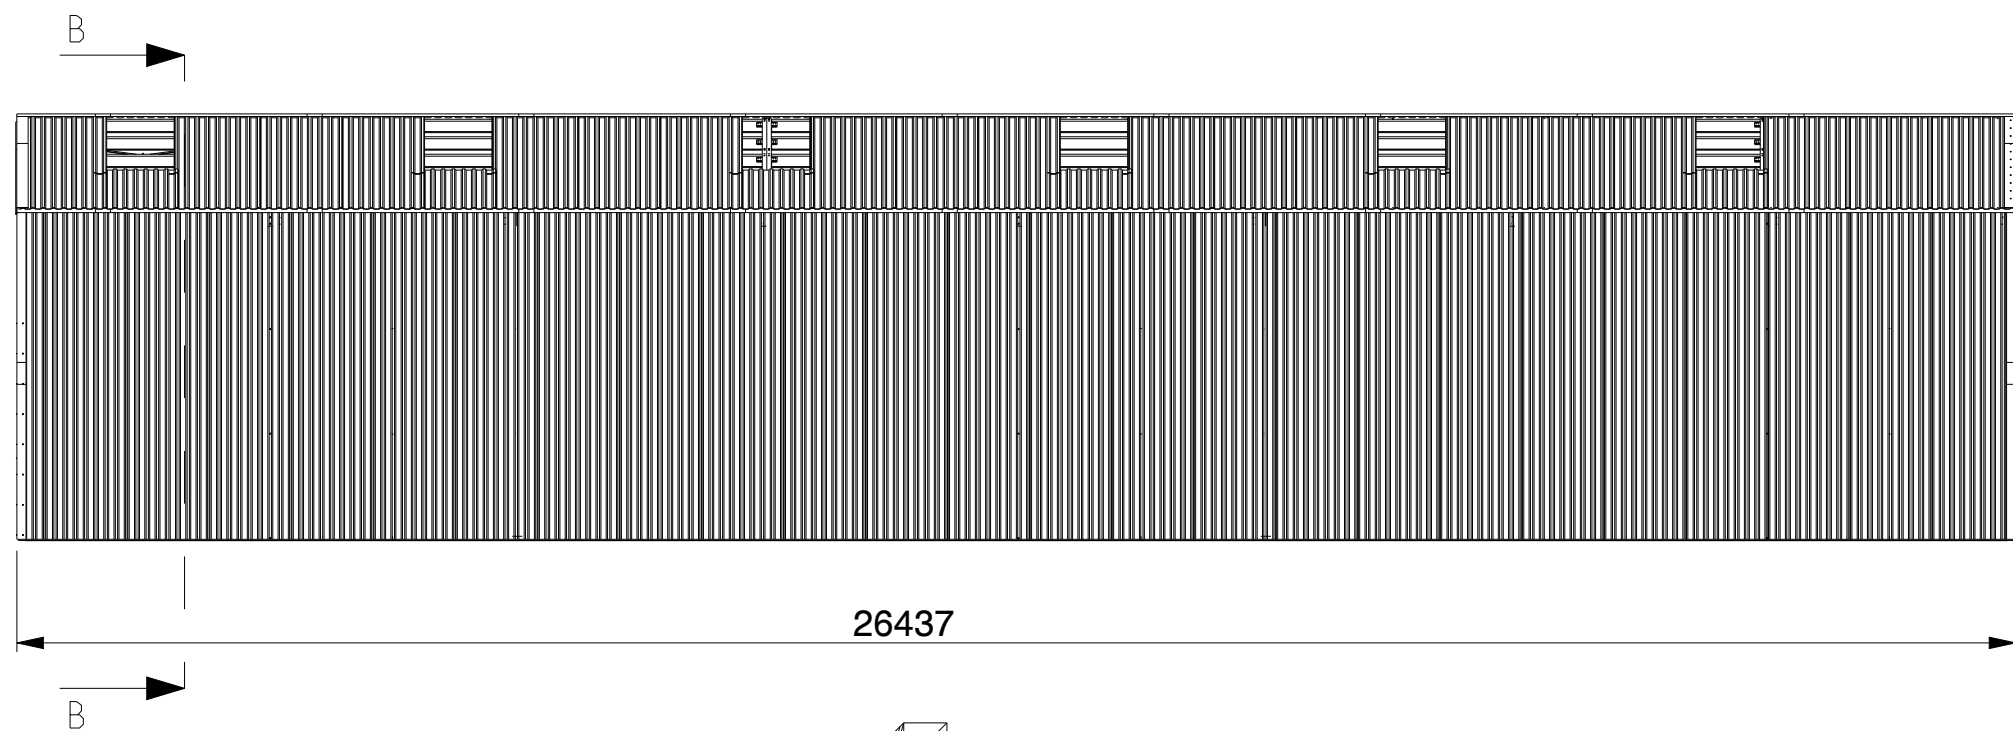
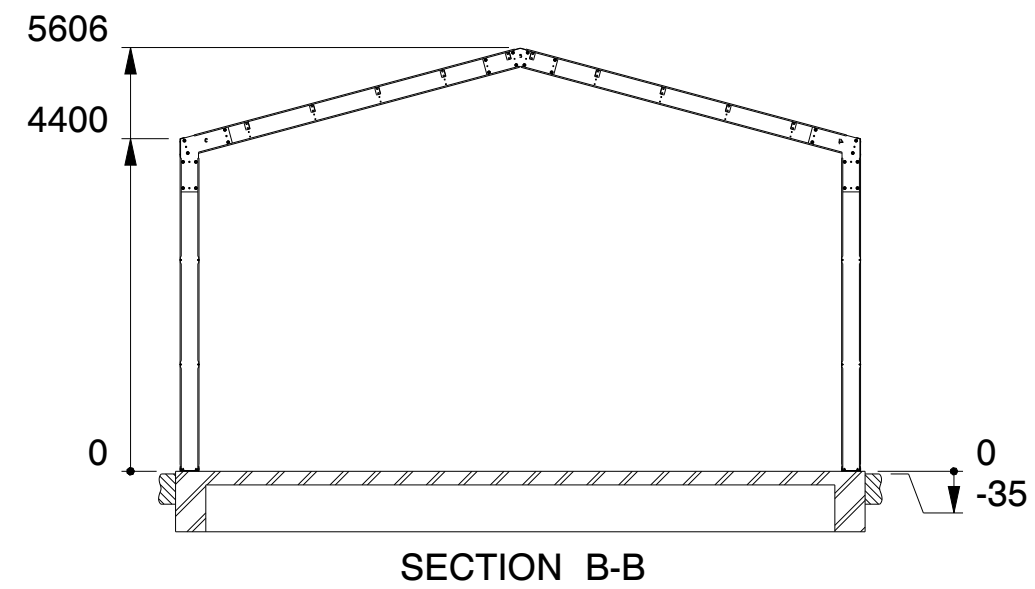
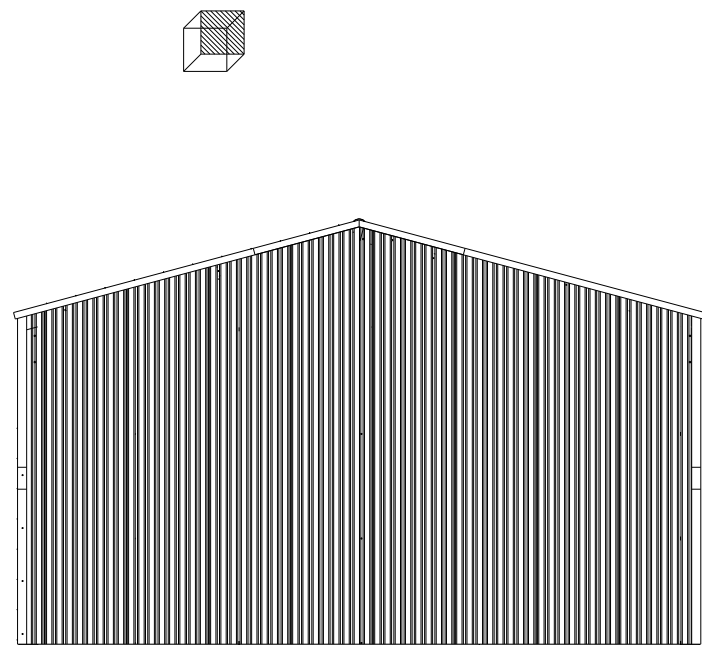


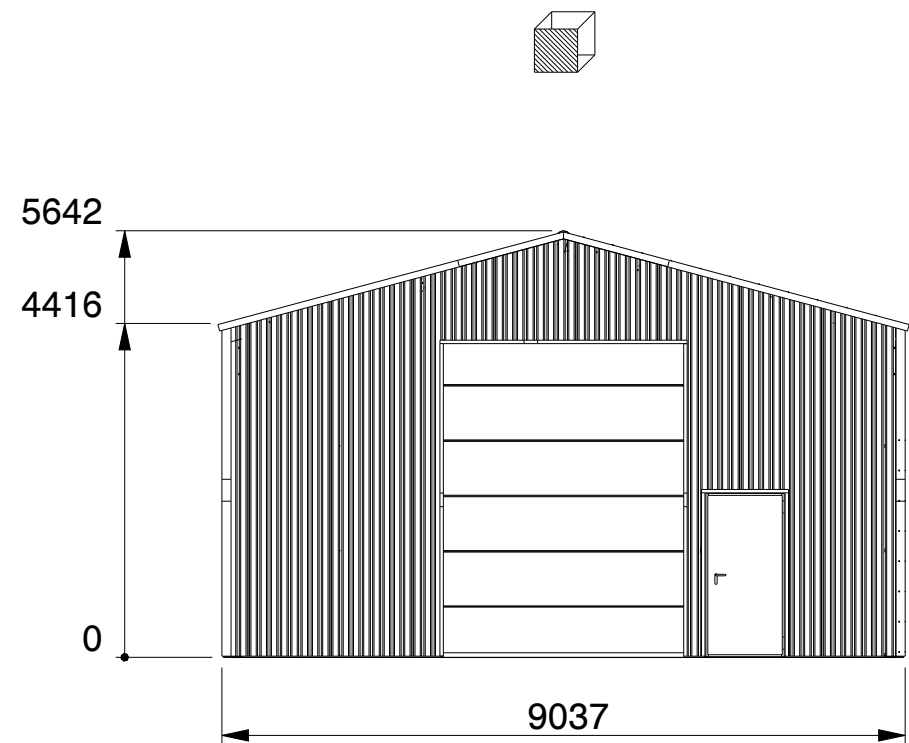


	Kroftman Structures B.V. P.O. Box 158 6900AD Zevenaar - The Netherlands T +31 26 700 9 700 F +31 26 20 22 097 E sales@kroftman.com - I www.kroftman.com				
	UMSCHREIBUNG: DESCRIPTION: Lagerhalle / Storage Building / Opslagloods H926-44				
	PROJEKT: PROJECT: Storage Building H900 serie				
	PROJEKT NR: PROJECT NR:	-	MODELL Nr.:	LCA00059	REV.VER.: 0.0
	© 2016 KROFTMAN STRUCTURES BV. Kopieren ohne genehmigung ist nicht erlaubt	RELEASE-STAND: RELEASE	DATE: 19-12-2019 ZEICHNET: HM GEWICHT: 802167.059	EINHEIT: MM MAßST.: 1:100 BLATT: 1-4	FORMAT A2

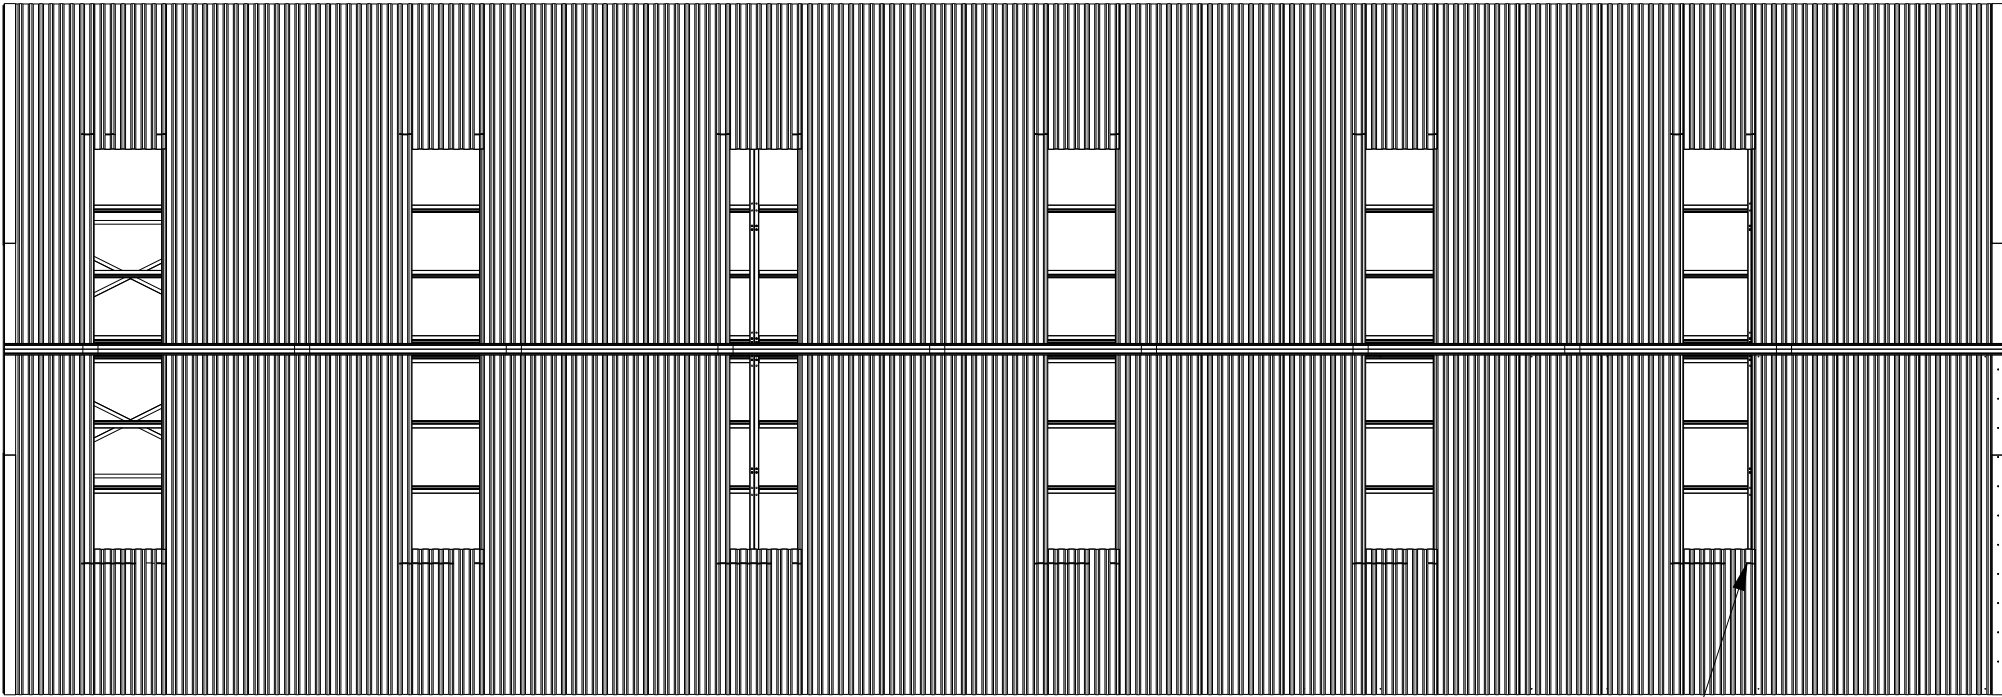

Sky lights
Lichtpanelen
Transparante Dachplatten

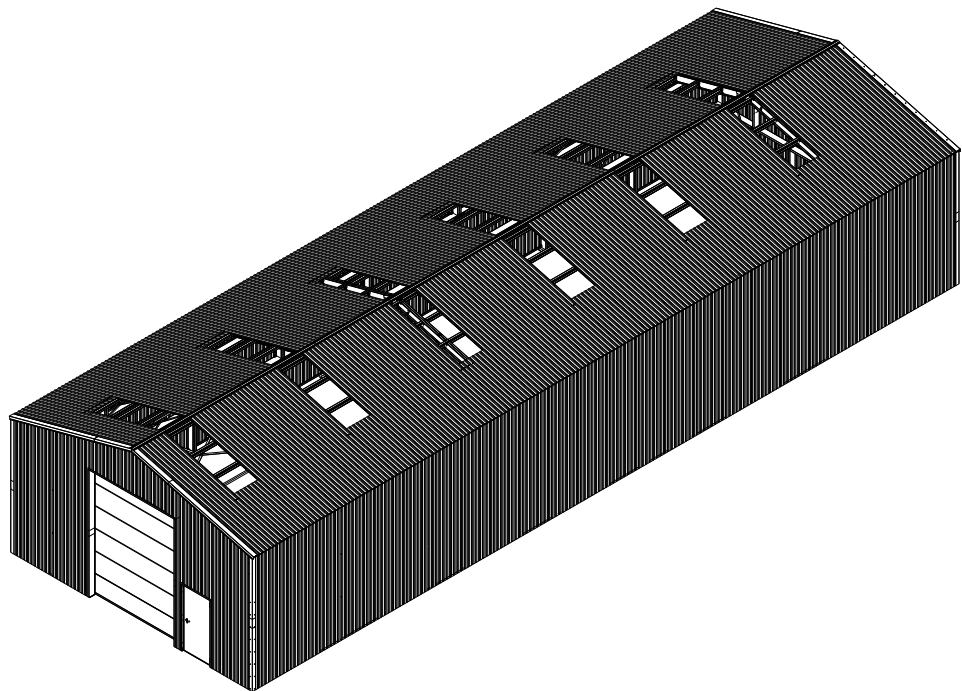

SCALE 1:200

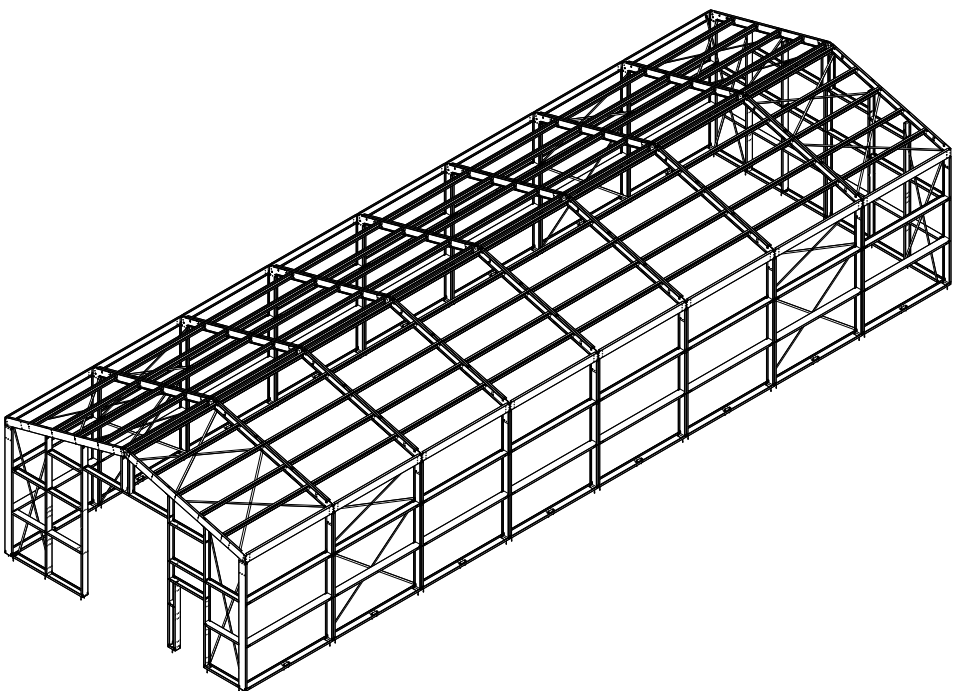

SCALE 1:200

	Kroftman Structures B.V. P.O. Box 158 6900AD Zevenaar - The Netherlands T +31 26 700 9 700 F +31 26 20 22 097 E sales@kroftman.com - I www.kroftman.com				
	UMSCHREIBUNG: DESCRIPTION: Lagerhalle / Storage Building / Opslagloods H926-44				
	PROJEKT: PROJECT: Storage Building H900 serie				
	PROJEKT NR: PROJECT NR:	-	MODELL Nr.:	LCA00059	REV.VER.: 0.0
	© 2016 KROFTMAN STRUCTURES BV. Kopieren ohne genehmigung ist nicht erlaubt	RELEASE-STAND: RELEASE -	DATE: 19-12-2019	EINHEIT: MM	FORMAT A2
			SCALE: 1:100	SCALE: 2-4	