
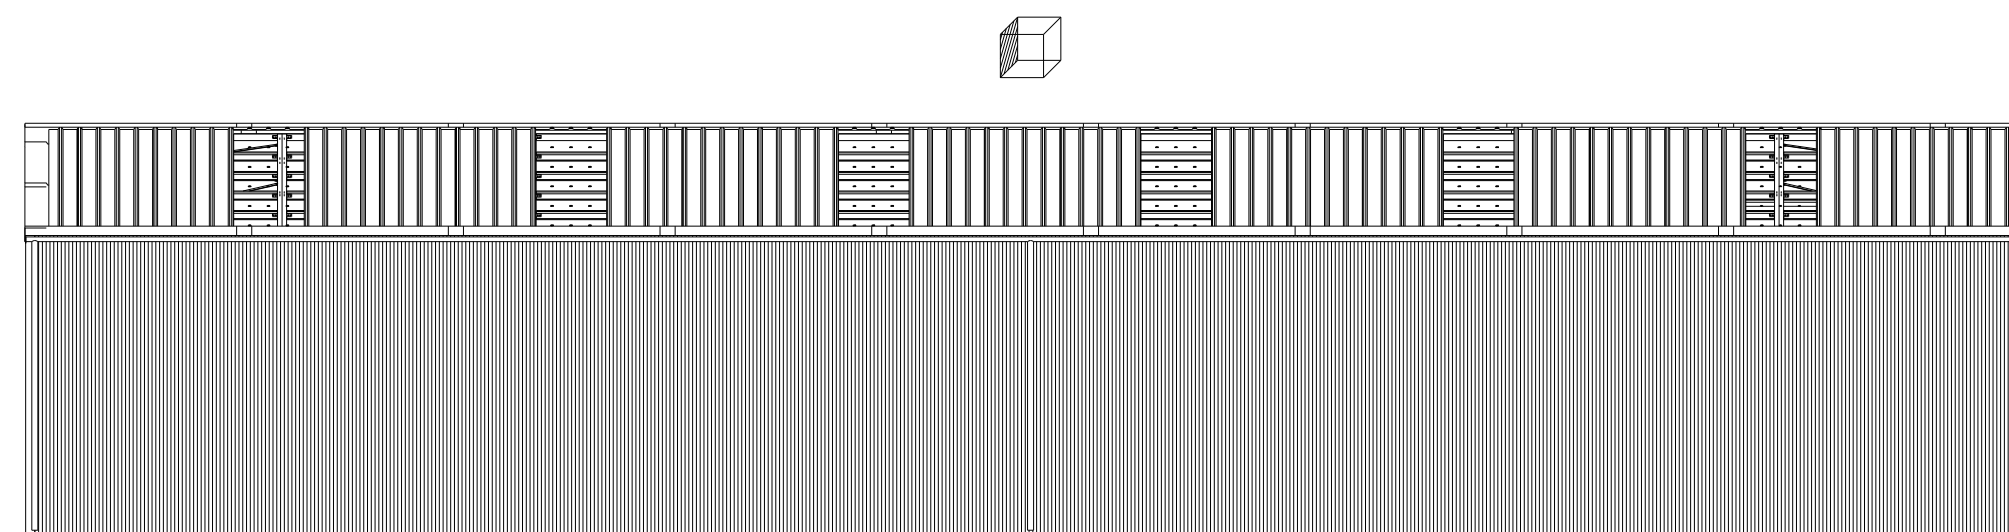


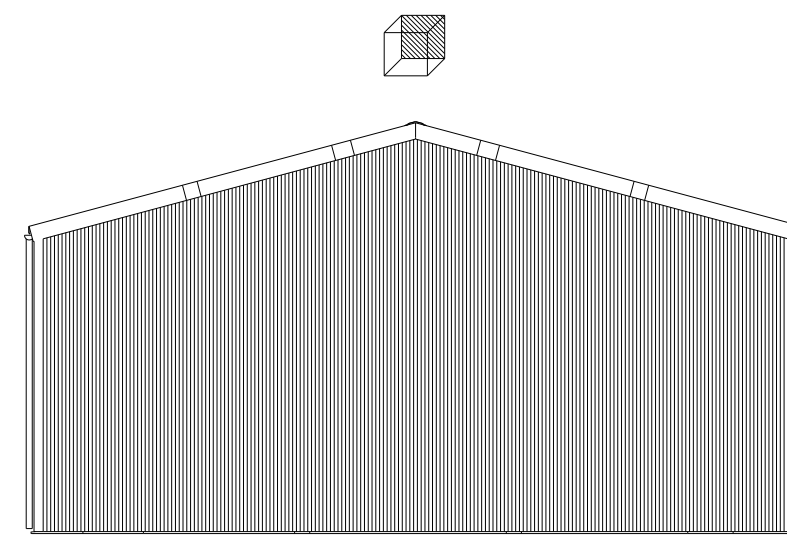

| <b><u>Genehmigung / Approval / Goedkeuring</u></b> |  |                                                   |
|----------------------------------------------------|--|---------------------------------------------------|
| Kundenname:<br>Client name:<br>Klantnaam:          |  | Firmenstempel:<br>Company stamp:<br>Firmastempel: |
| Datum:<br>Date:<br>Datum:                          |  |                                                   |
| Unterschrift:<br>Signature:<br>Handtekening:       |  |                                                   |

KROFTMAN®

|   |            
|---|------------|----------------------------------------------------------|---|-----------------|------------|-------------------|----|---------------------|----|-----------------|-------|-------------------|--------|------------------|-----|--|--|--|-----------|
| Kroftman Structures B.V. P.O. Box 158 6900AD Zevenaar - The Netherlands<br>T + 31 26 20 22 094 F + 31 26 20 22 097 E sales@kroftman.com - I www.kroftman.com |            |                                                          |   |                 |            |                   |    |                     |    |                 |       |                   |        |                  |     |  |  |  |           |
| UMSCHREIBUNG:<br>DESCRIPTION:   |            | Lagerhalle / Storage Building / Opslagloods H1026-40 ISO |   |                 |            |                   |    |                     |    |                 |       |                   |        |                  |     |  |  |  |           |
| PROJECT:<br>PROJECT:   |            | Storage Building series                                  |   |                 |            |                   |    |                     |    |                 |       |                   |        |                  |     |  |  |  |           |
| PROJECT:<br>PROJECT:   |            | DRAWING Nr.:<br>LCA00059                                 | REV.VER.:<br>I.0   |                 |            |                   |    |                     |    |                 |       |                   |        |                  |     |  |  |  |           |
| © 2016 KROFTMAN STRUCTURES BV.<br>Kopieren ohne genehmigung ist<br>nicht erlaubt                                                                             |            | RELEASE STAND:<br>RELEASE<br>-                           | <table><tr><td>DATUM:<br/>DATE:</td><td>19-12-2019</td><td>ERNITT:<br/>UNITS:</td><td>MM</td></tr><tr><td>ZEICHNET:<br/>DRAWN:</td><td>HM</td><td>MAAS:<br/>SCALE:</td><td>1:100</td></tr><tr><td>GEWICHT:<br/>MASS:</td><td>186943</td><td>BLATT:<br/>SHEET:</td><td>1-4</td></tr><tr><td colspan="3"></td><td>FORMAT A2</td></tr></table> | DATUM:<br>DATE: | 19-12-2019 | ERNITT:<br>UNITS: | MM | ZEICHNET:<br>DRAWN: | HM | MAAS:<br>SCALE: | 1:100 | GEWICHT:<br>MASS: | 186943 | BLATT:<br>SHEET: | 1-4 |  |  |  | FORMAT A2 |
| DATUM:<br>DATE:   | 19-12-2019 | ERNITT:<br>UNITS:                                        | MM   |                 |            |                   |    |                     |    |                 |       |                   |        |                  |     |  |  |  |           |
| ZEICHNET:<br>DRAWN:   | HM         | MAAS:<br>SCALE:                                          | 1:100   |                 |            |                   |    |                     |    |                 |       |                   |        |                  |     |  |  |  |           |
| GEWICHT:<br>MASS:   | 186943     | BLATT:<br>SHEET:                                         | 1-4   |                 |            |                   |    |                     |    |                 |       |                   |        |                  |     |  |  |  |           |
|   |            |                                                          | FORMAT A2   |                 |            |                   |    |                     |    |                 |       |                   |        |                  |     |  |  |  |           |

Sky lights  
Transparante Dachplatten  
Lichtpanelen

Optional Rain gutter  
Optional Regenrinne  
Optionnel Gouttière  
Optioneel Dakgoot

C100/50/13 t = 1.5mm  
S320GD Z275

C250/60/15 t = 2.5mm  
S390GD Z275


C250 + /60/15 t = 2.5mm  
S390GD Z275

C250-2.5 - L:3740 - Part:20  
S390GD Z275


C250/60/15 t = 2.0mm  
S320GD Z275

C250/60/15 t = 2.0mm  
S320GD Z275

C250/60/15 t = 2.0mm  
S320GD Z275

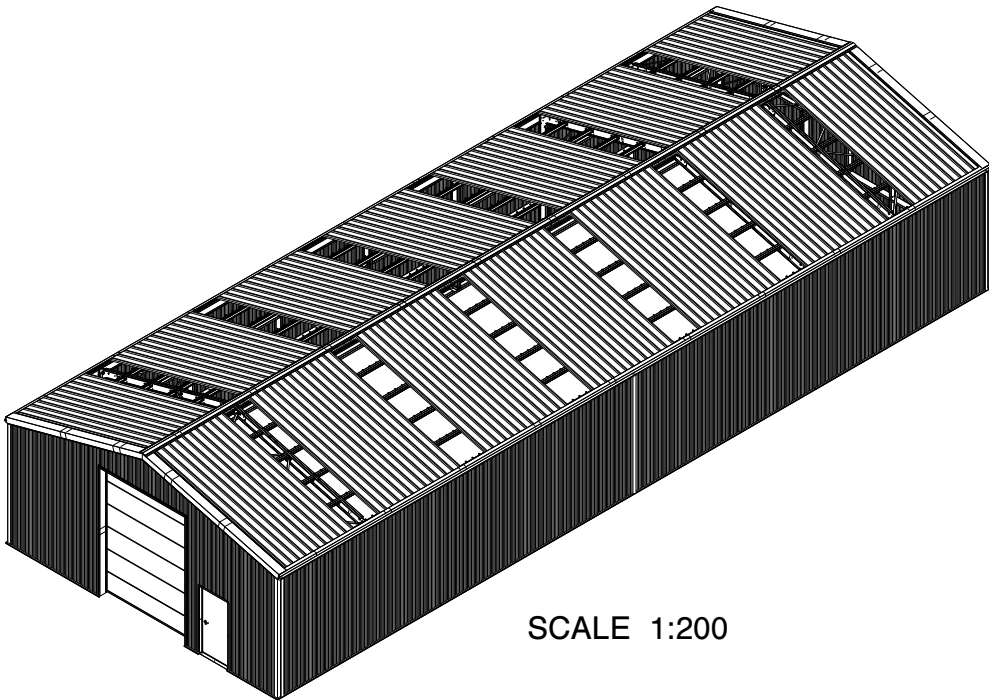

SCALE 1:200

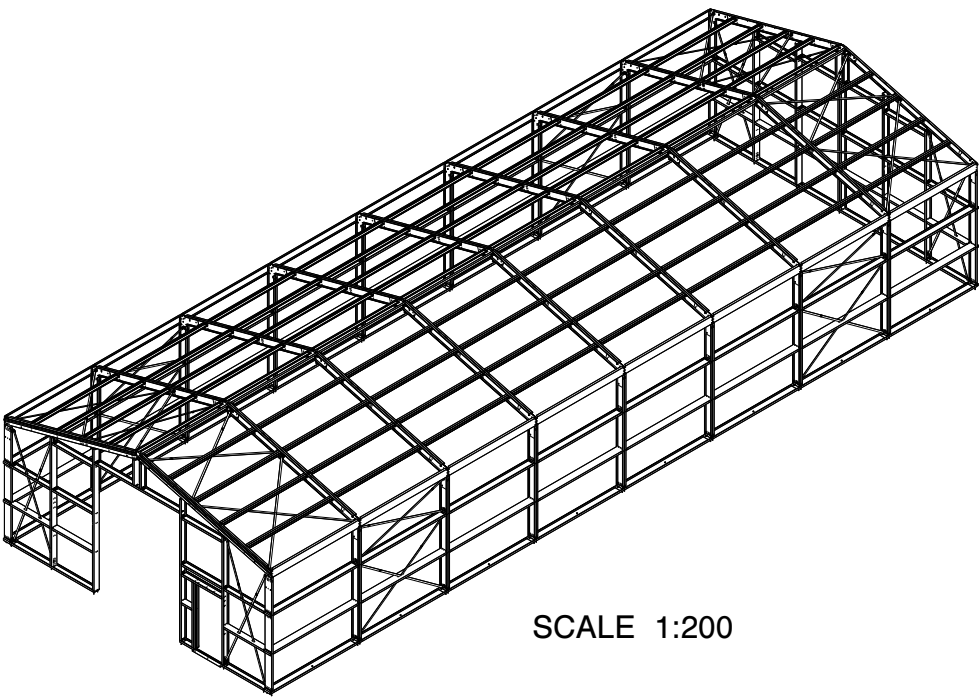

SCALE 1:200




Genehmigung / Approval / Goedkeuring

|                                              |  |                                                   |
|----------------------------------------------|--|---------------------------------------------------|
| Kundenname:<br>Client name:<br>Klantnaam:    |  | Firmenstempel:<br>Company stamp:<br>Firmastempel: |
| Datum:<br>Date:<br>Datum:                    |  |                                                   |
| Unterschrift:<br>Signature:<br>Handtekening: |  |                                                   |

|                       |                       |                          |
|-----------------------|-----------------------|--------------------------|
| SANDWICH DACHPLATTE   | SANDWICH ROOF PANEL   | PANNEAU SANDWICH DE TOIT |
| POLYESTERBESCHICHTUNG | POLYESTER COATING     | REVÊTEMENT POLYESTER     |
| 0.4MM STAHL (INNEN)   | 0.4MM STEEL (INSIDE)  | 0.4MM MÉTAL (INTERNE)    |
| 40/70MM PIR DÄMMSTOFF | 40/70MM PIR INSULANT  | 40/70MM PIR ISOLANT      |
| 0.5MM STAHL (AUSSEN)  | 0.5MM STEEL (OUTSIDE) | 0.5MM MÉTAL (EXTERNE)    |
| POLYESTERBESCHICHTUNG | POLYESTER COATING     | REVÊTEMENT POLYESTER     |



|                       |                       |                        |
|-----------------------|-----------------------|------------------------|
| SANDWICHPLATTE WAND   | SANDWICH WALL PANEL   | PANNEAU SANDWICH PAROI |
| POLYESTERBESCHICHTUNG | POLYESTER COATING     | REVÊTEMENT POLYESTER   |
| 0.4MM STAHL (INNEN)   | 0.4MM STEEL (INSIDE)  | 0.4MM MÉTAL (INTERNE)  |
| 40MM PIR DÄMMSTOFF    | 40MM PIR INSULANT     | 40MM PIR ISOLANT       |
| 0.5MM STAHL (AUSSEN)  | 0.5MM STEEL (OUTSIDE) | 0.5MM MÉTAL (EXTERNE)  |
| POLYESTERBESCHICHTUNG | POLYESTER COATING     | REVÊTEMENT POLYESTER   |

|           |   |                                                          |                                                                                  |                                                                                       |
|-----------|---|----------------------------------------------------------|----------------------------------------------------------------------------------|---------------------------------------------------------------------------------------|
| KROFTMAN® | Kroftman Structures B.V. P.O. Box 158 6900AD Zevenaar - The Netherlands<br>T +31 26 20 22 094 F +31 26 20 22 097 E sales@kroftman.com - I www.kroftman.com |                                                          |                                                                                  |                                                                                       |
|           | UMSCHREIBUNG:<br>DESCRIPTION:   | Lagerhalle / Storage Building / Opslagloods H1026-40 ISO |                                                                                  |                                                                                       |
|           | PROJEKT:<br>PROJECT:   | Storage Building series                                  |                                                                                  |                                                                                       |
|           | PROJEKT:<br>PROJECT:   | DRAWING Nr.: LCA00059                                    | REV.VER.: 1.0                                                                    |                                                                                       |
|           | © 2016 KROFTMAN STRUCTURES BV.<br>Kopieren ohne genehmigung ist nicht erlaubt                                                                              | RELEASE-<br>RELEASE                                      | DATUM:<br>DATE: 19-12-2019<br>ZEICHNET:<br>DRAWN: HM<br>GEWICHT:<br>MASS: 186943 | EINHEIT:<br>UNITS: MM<br>MASSST:<br>SCALE: 1:100<br>BLATT:<br>SHEET: 2-4<br>FORMAT A2 |

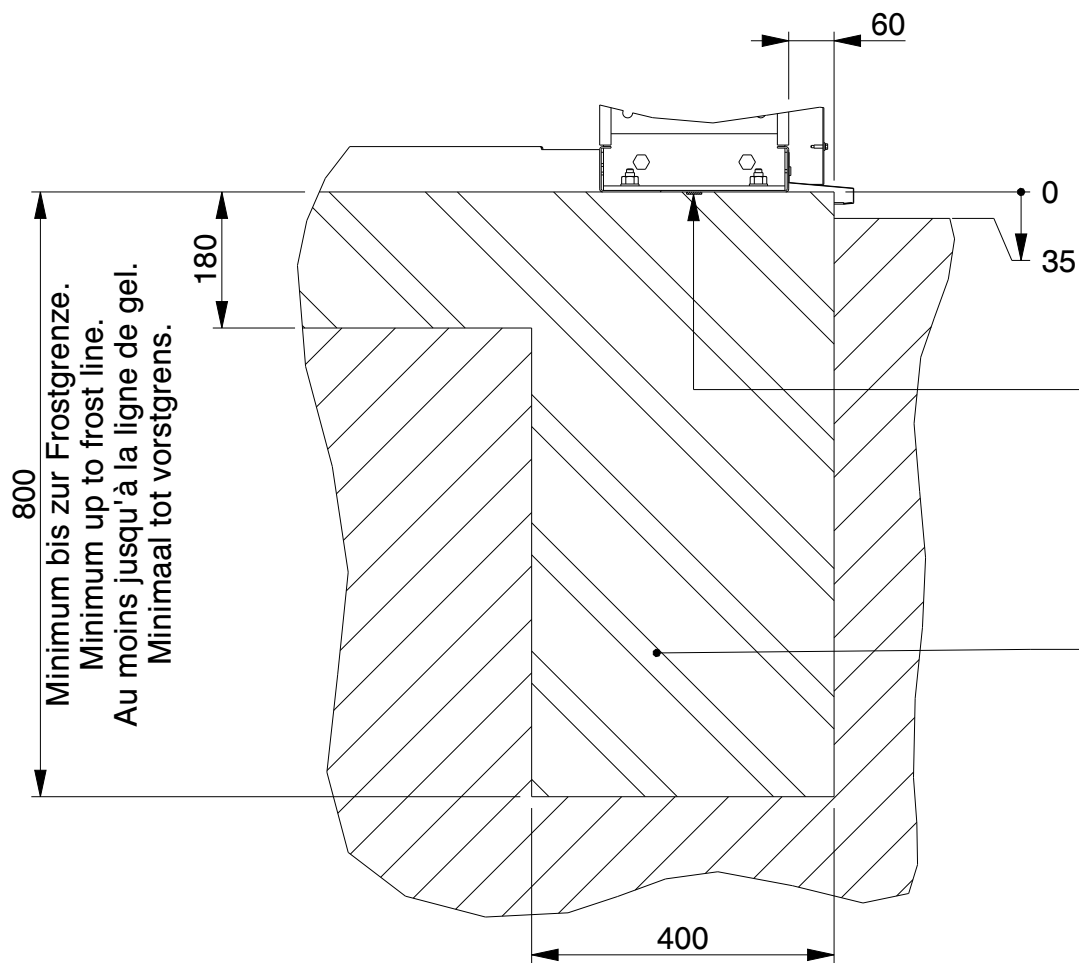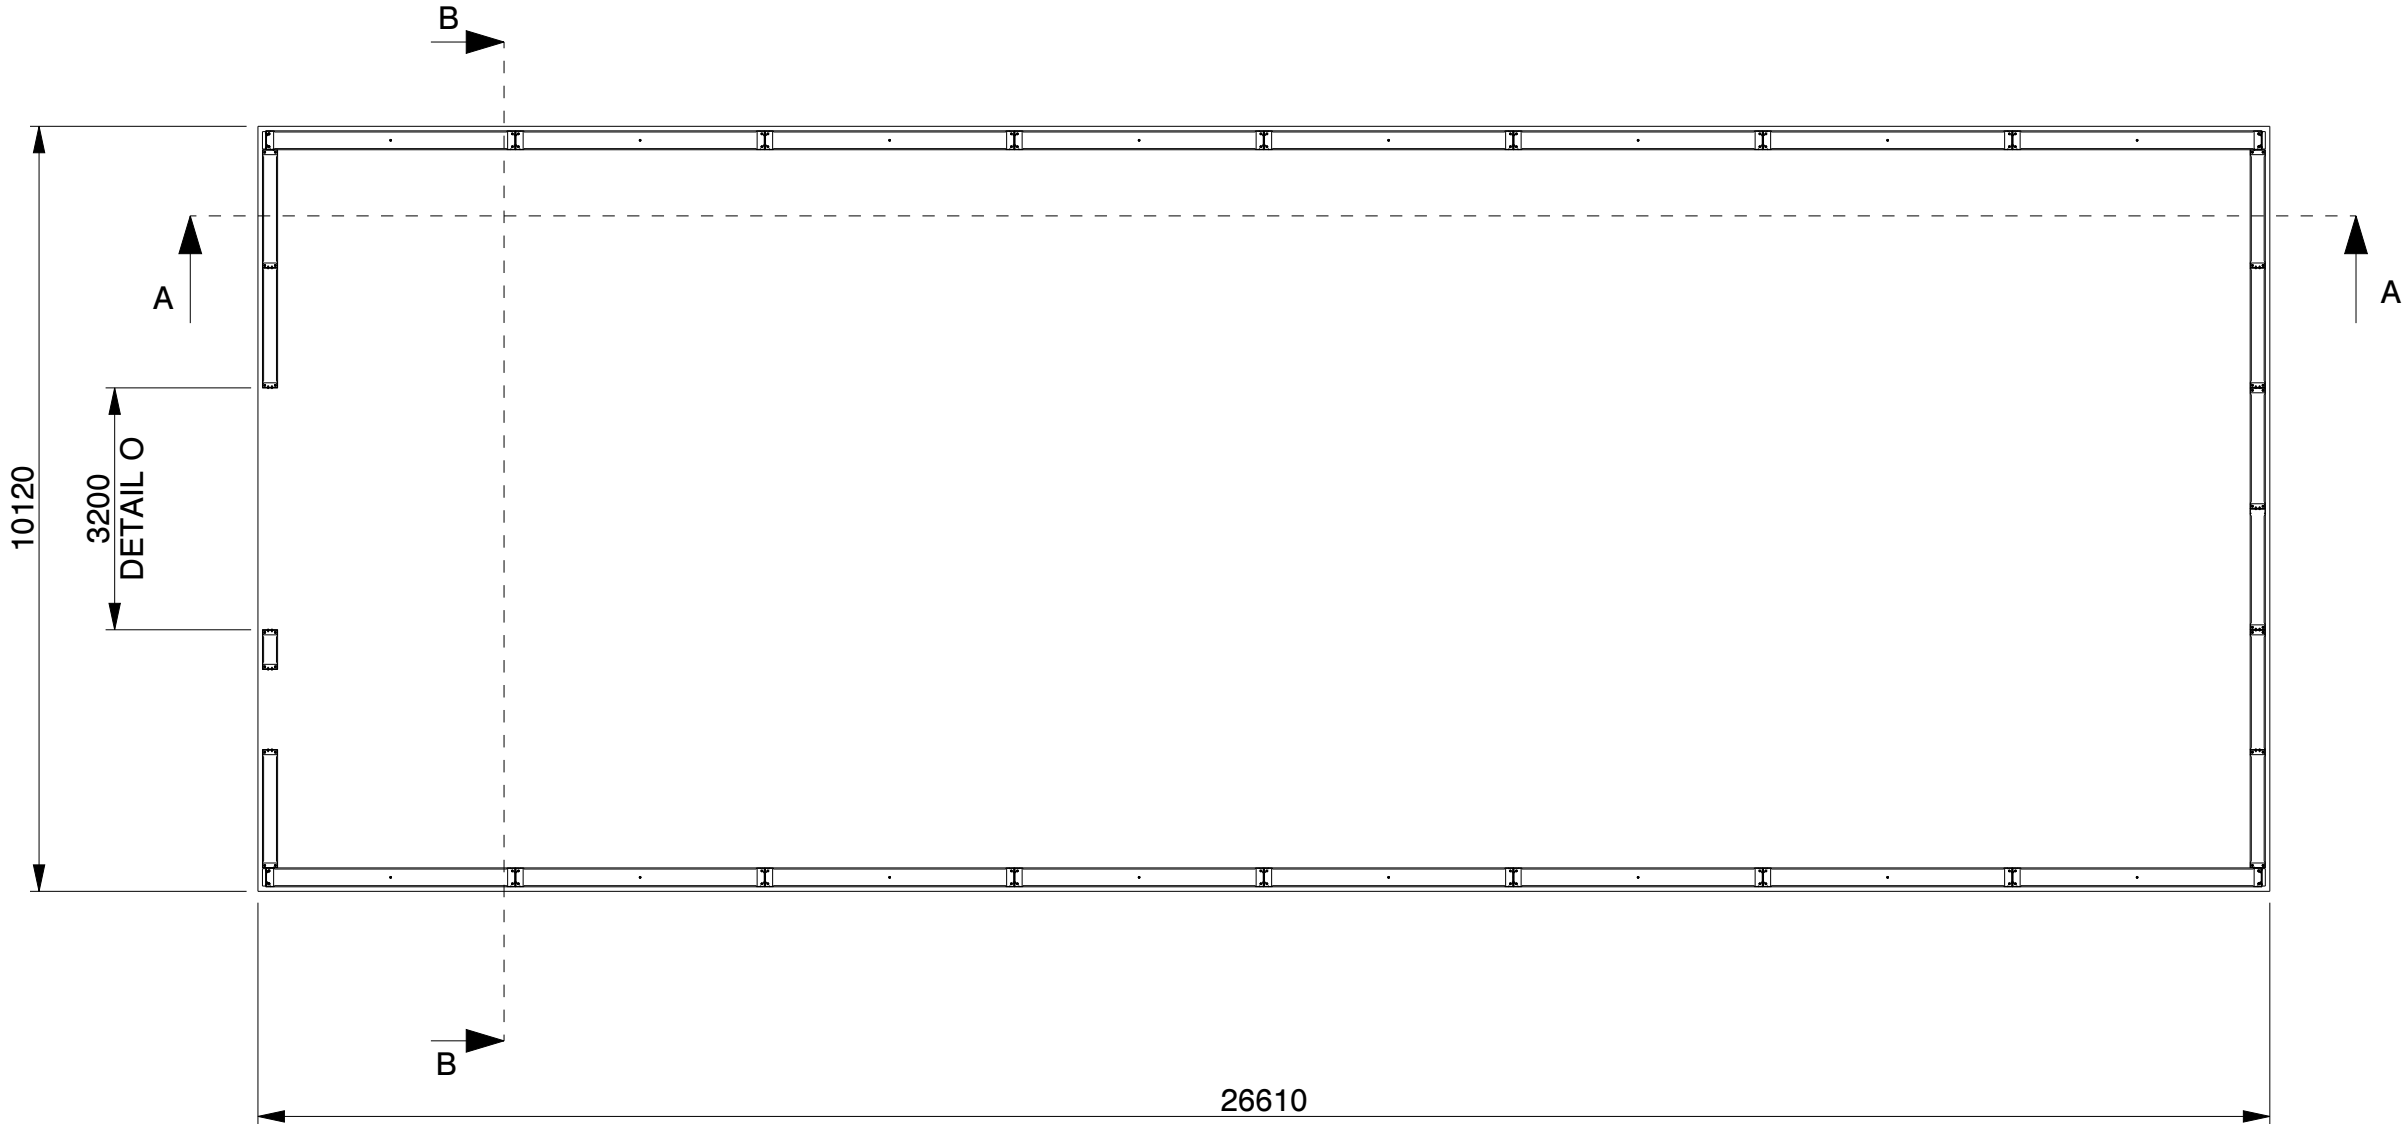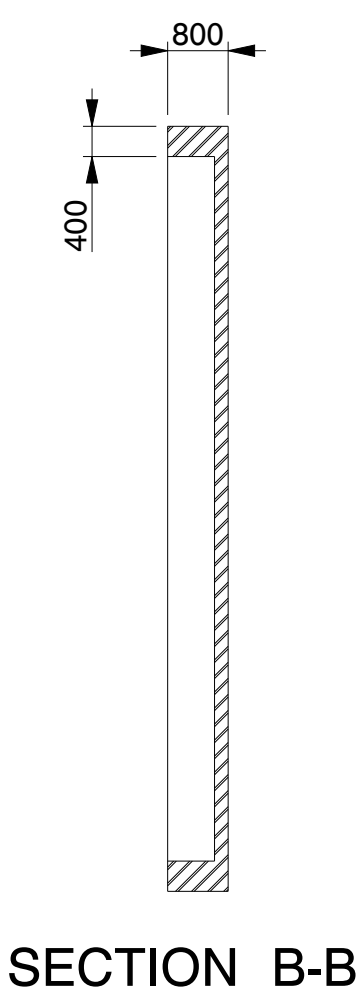

Optional Butyl tape and/or Tixophalte.  
Optional Butylband abdichtung und/oder Tixophalte.  
Optionnel Ruban en butyle et/ou Tixophalte.  
Optioneel Butylband afdichting en/of Tixophalte.

Bewehrungsstahl wie in der Statik angegeben.  
Concrete reinforcement as indicated in  
the structural calculation.  
Armature de béton comme indiqué dans  
le calcul de construction.  
Betonwapening zoals aangegeven in de  
constructieberekening.

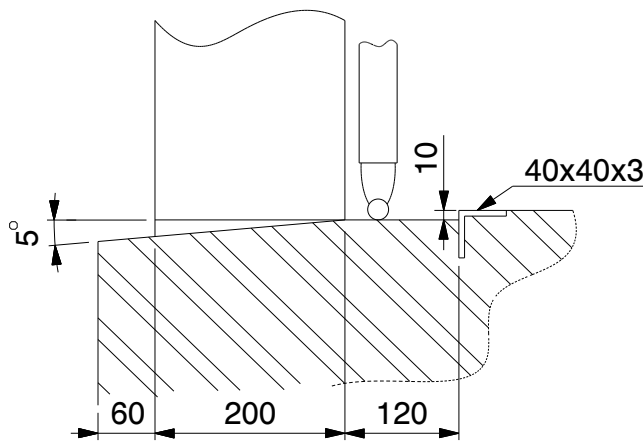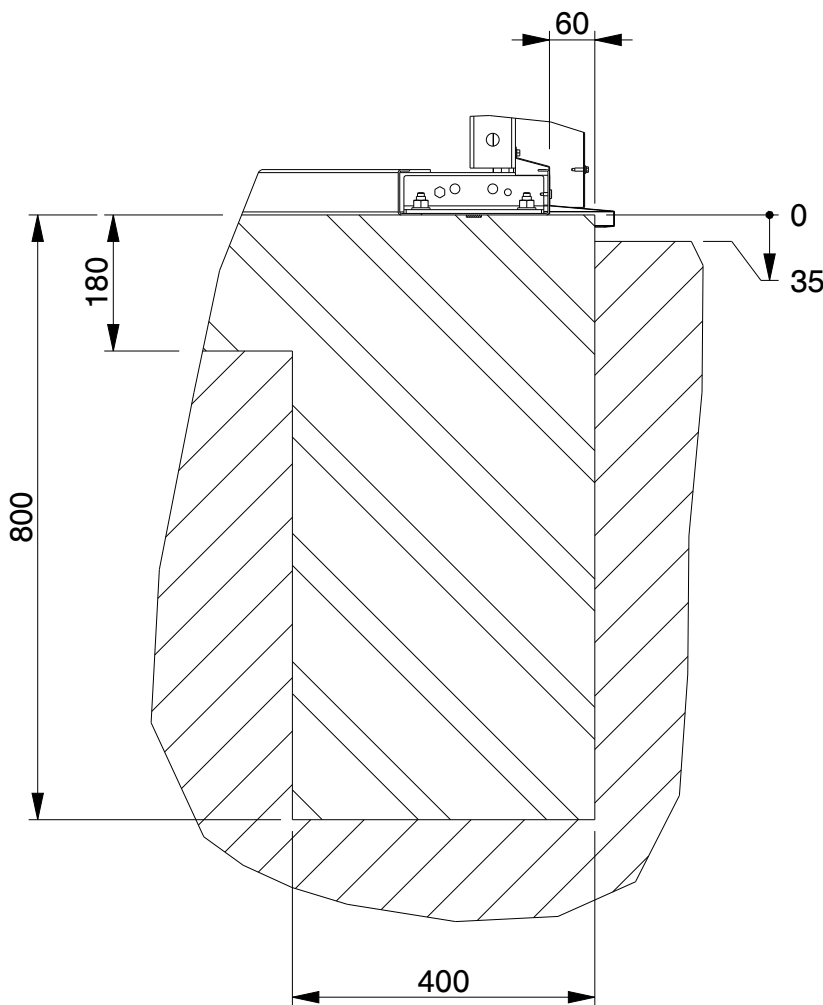

DETAIL O  
(NOT TO SCALE)

| Genehmigung / Approval / Goedkeuring         |  |                                                   |
|----------------------------------------------|--|---------------------------------------------------|
| Kundenname:<br>Client name:<br>Klantnaam:    |  | Firmenstempel:<br>Company stamp:<br>Firmastempel: |
| Datum:<br>Date:<br>Datum:                    |  |                                                   |
| Unterschrift:<br>Signature:<br>Handtekening: |  |                                                   |

SECTION B-B  
SCALE 1:10

SECTION A-A  
SCALE 1:10

|           |   |                                                          |                                                                                               |
|-----------|---|----------------------------------------------------------|-----------------------------------------------------------------------------------------------|
| KROFTMAN® | Kroftman Structures B.V. P.O. Box 158 6900AD Zevenaar - The Netherlands<br>T +31 26 20 22 094 F +31 26 20 22 097 E sales@kroftman.com - I www.kroftman.com |                                                          |                                                                                               |
|           | UMSCHREIBUNG:<br>DESCRIPTION:   | Lagerhalle / Storage Building / Opslagloods H1026-40 ISO |                                                                                               |
|           | PROJEKT:<br>PROJECT:   | Storage Building series                                  |                                                                                               |
|           | PROJEKT:<br>PROJECT:   | DRAWING Nr.: LCA00059                                    | REV.VER.: 1.0                                                                                 |
|           | © 2016 KROFTMAN STRUCTURES BV.<br>Kopieren ohne genehmigung ist<br>nicht erlaubt                                                                           | RELEASE-STAND:<br>RELEASE<br>-                           | DATUM:<br>DATE:<br>19-12-2019<br>ZEICHNET:<br>DRAWN:<br>HM<br>GEWICHT:<br>MASS:<br>186942,993 |

|                       |                          |                         |              |
|-----------------------|--------------------------|-------------------------|--------------|
| UNIT:<br>UNITS:<br>MM | MAST:<br>SCALE:<br>1:100 | BLATT:<br>SHEET:<br>3-4 | FORMAT<br>A2 |
|-----------------------|--------------------------|-------------------------|--------------|

