


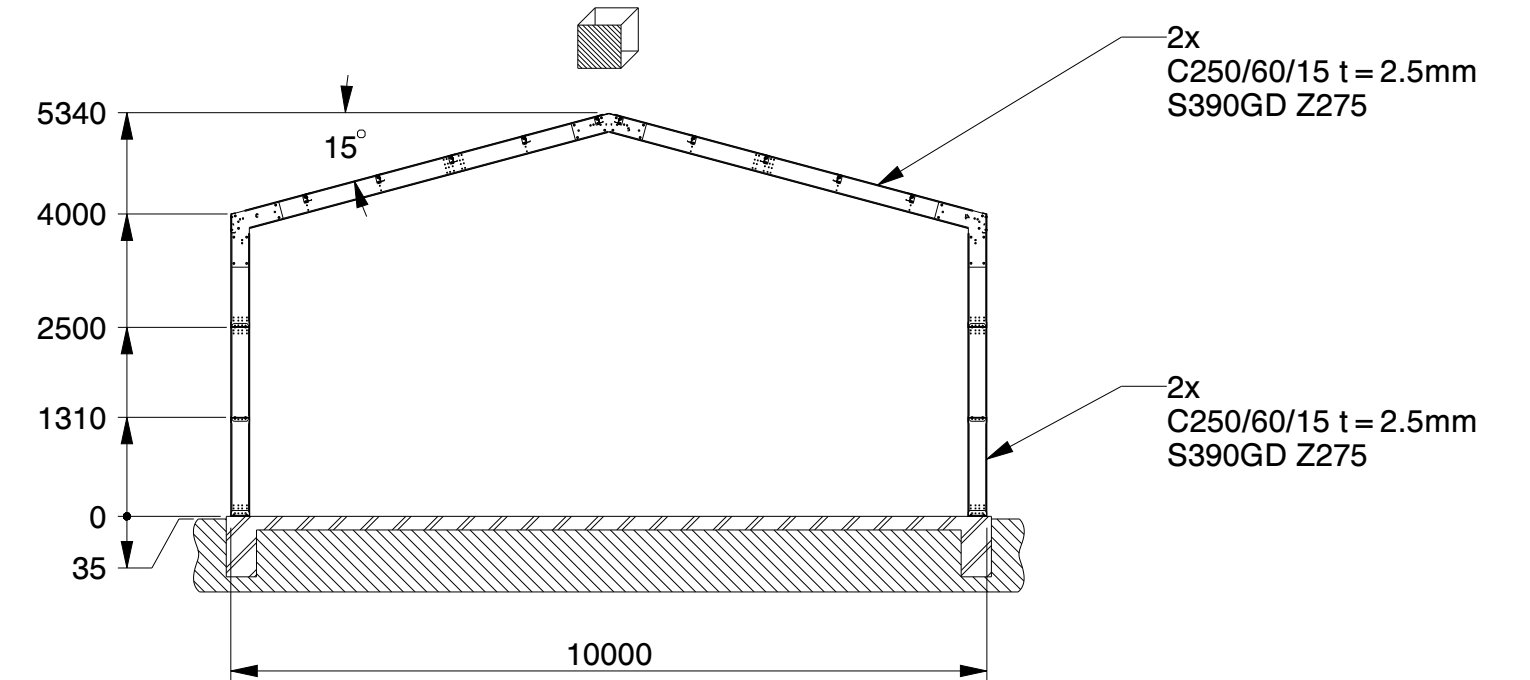
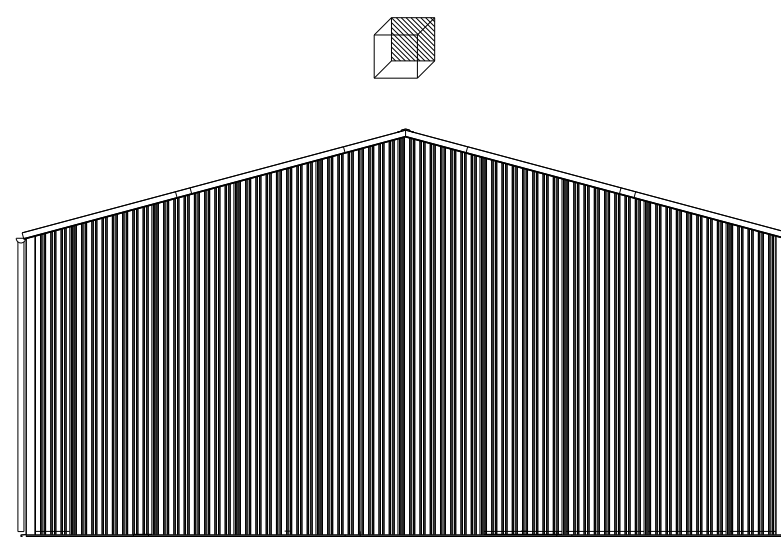
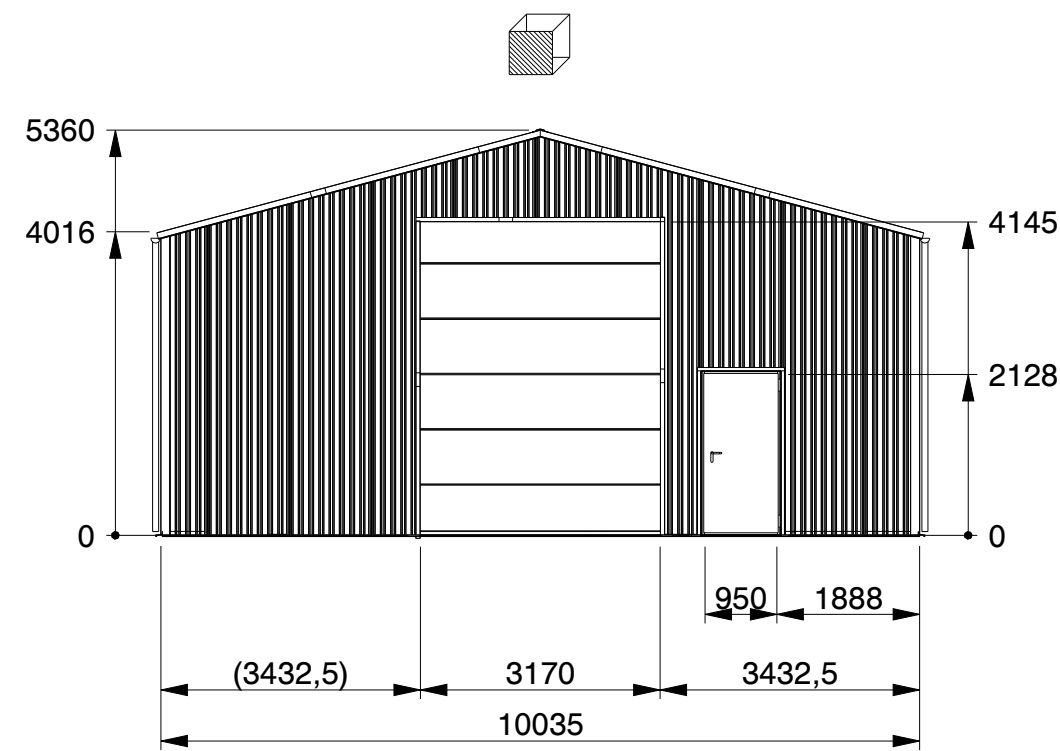
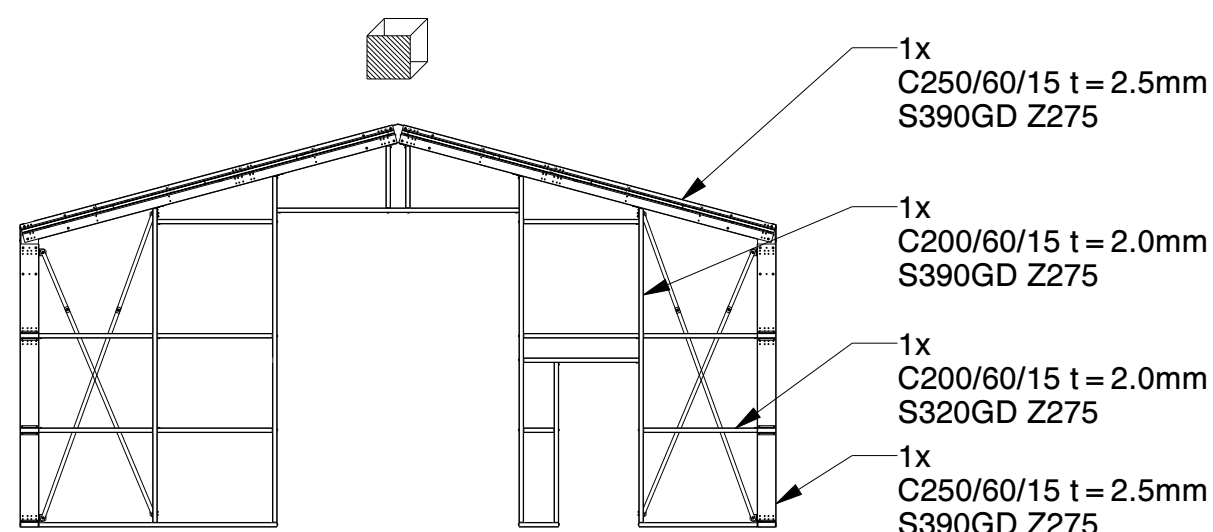


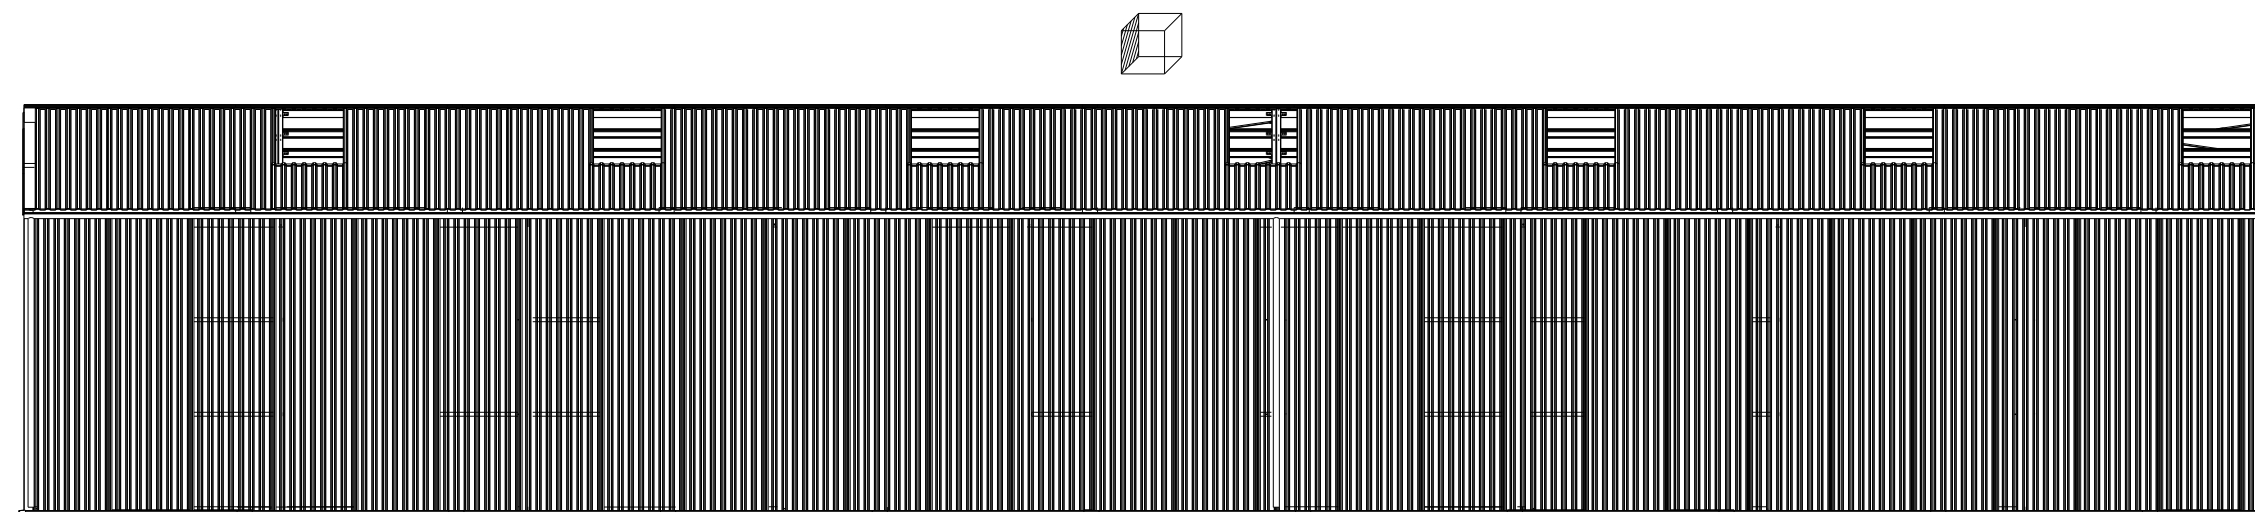

SECTION B-B
STRUCTURE ONLY

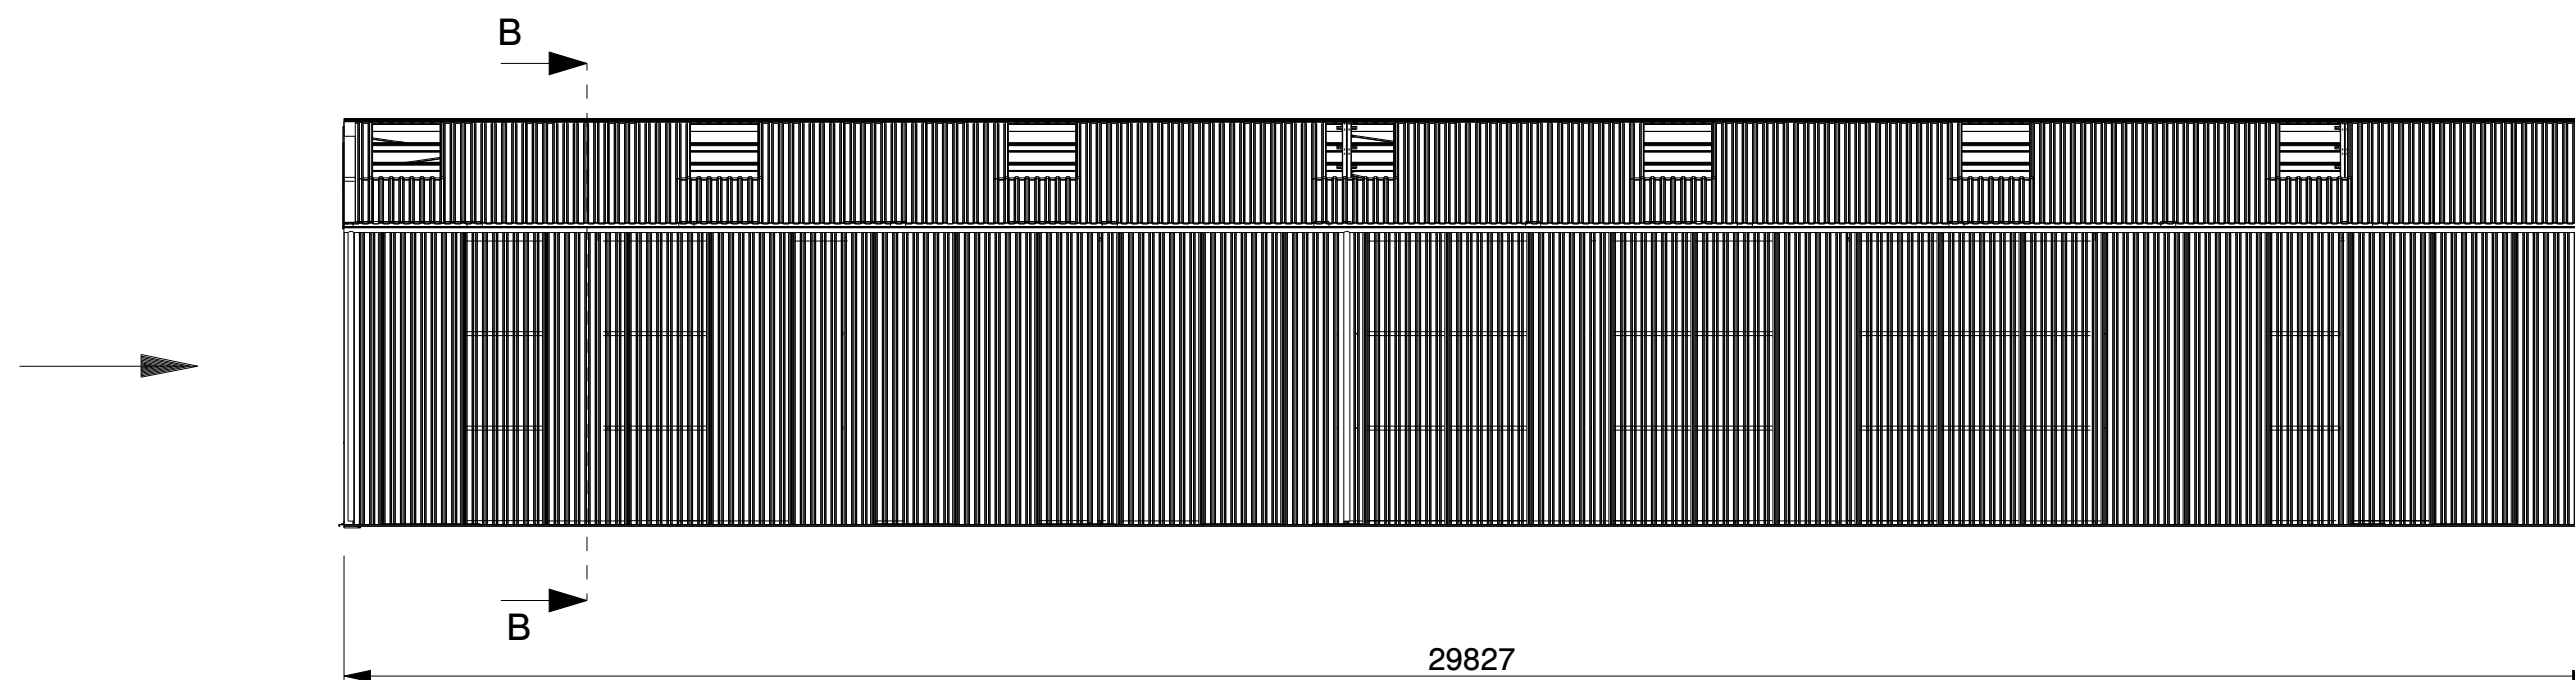

FRONT WALL

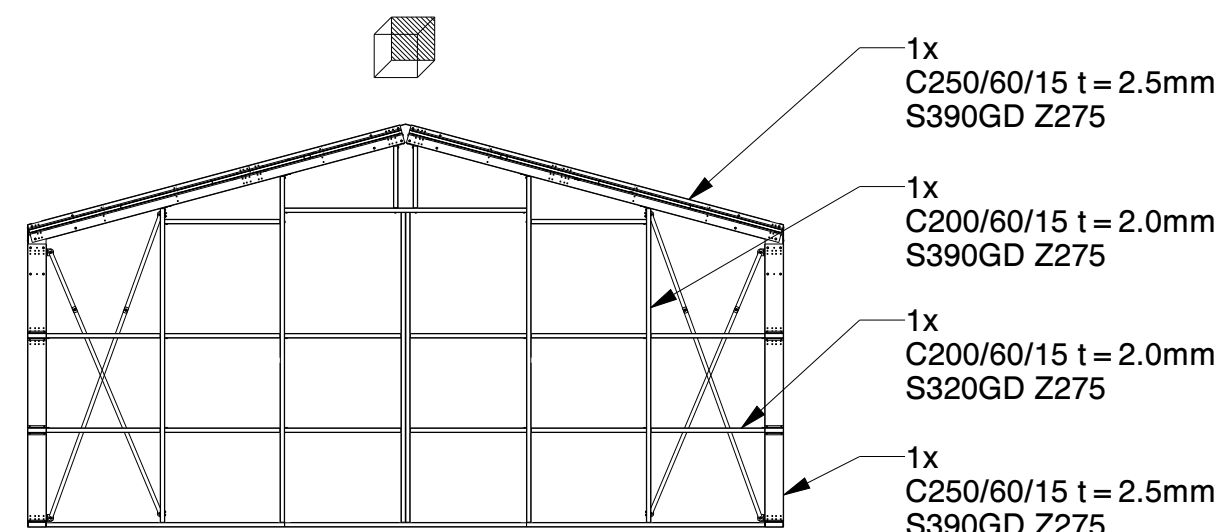


BACK WALL

Genehmigung / Approval / Goedkeuring	
Kundenname: Client name: Klantnaam:	Firmenstempel: Company stamp: Firmastempel:
Datum: Date: Datum:	
Unterschrift: Signature: Handtekening:	

KROFTMAN	Kroftman Structures B.V. P.O. Box 158 6900AD Zevenaar - The Netherlands T +31 26 20 22 094 F +31 26 20 22 097 E sales@kroftman.com - I www.kroftman.com			
	UMSCHREIBUNG: DESCRIPTION: Lagerhalle / Storage Building / Opslagloods H1030-40 nonISO			
	PROJEKT: PROJECT: Storage Building series			
	PROJEKT: PROJECT: -	DRAWING Nr.: LCA00059	REV.VER.: 1.0	
	© 2016 KROFTMAN STRUCTURES BV. Kopieren ohne genehmigung ist nicht erlaubt	RELEASE-STAND: RELEASE	DATUM: DATE: 19-12-2019 ZEICHNET: DRAWN: HM GEWICHT: MASS: -	EINHEIT: UNITS: MM MASSST: SCALE: 1:100 BLATT: SHEET: 1-4 FORMAT: A2

Sky lights
Transparante Dachplatten
Lichtpanelen

Optional Rain gutter
Optional Regenrinne
Optionnel Gouttière
Optioneel Dakgoot

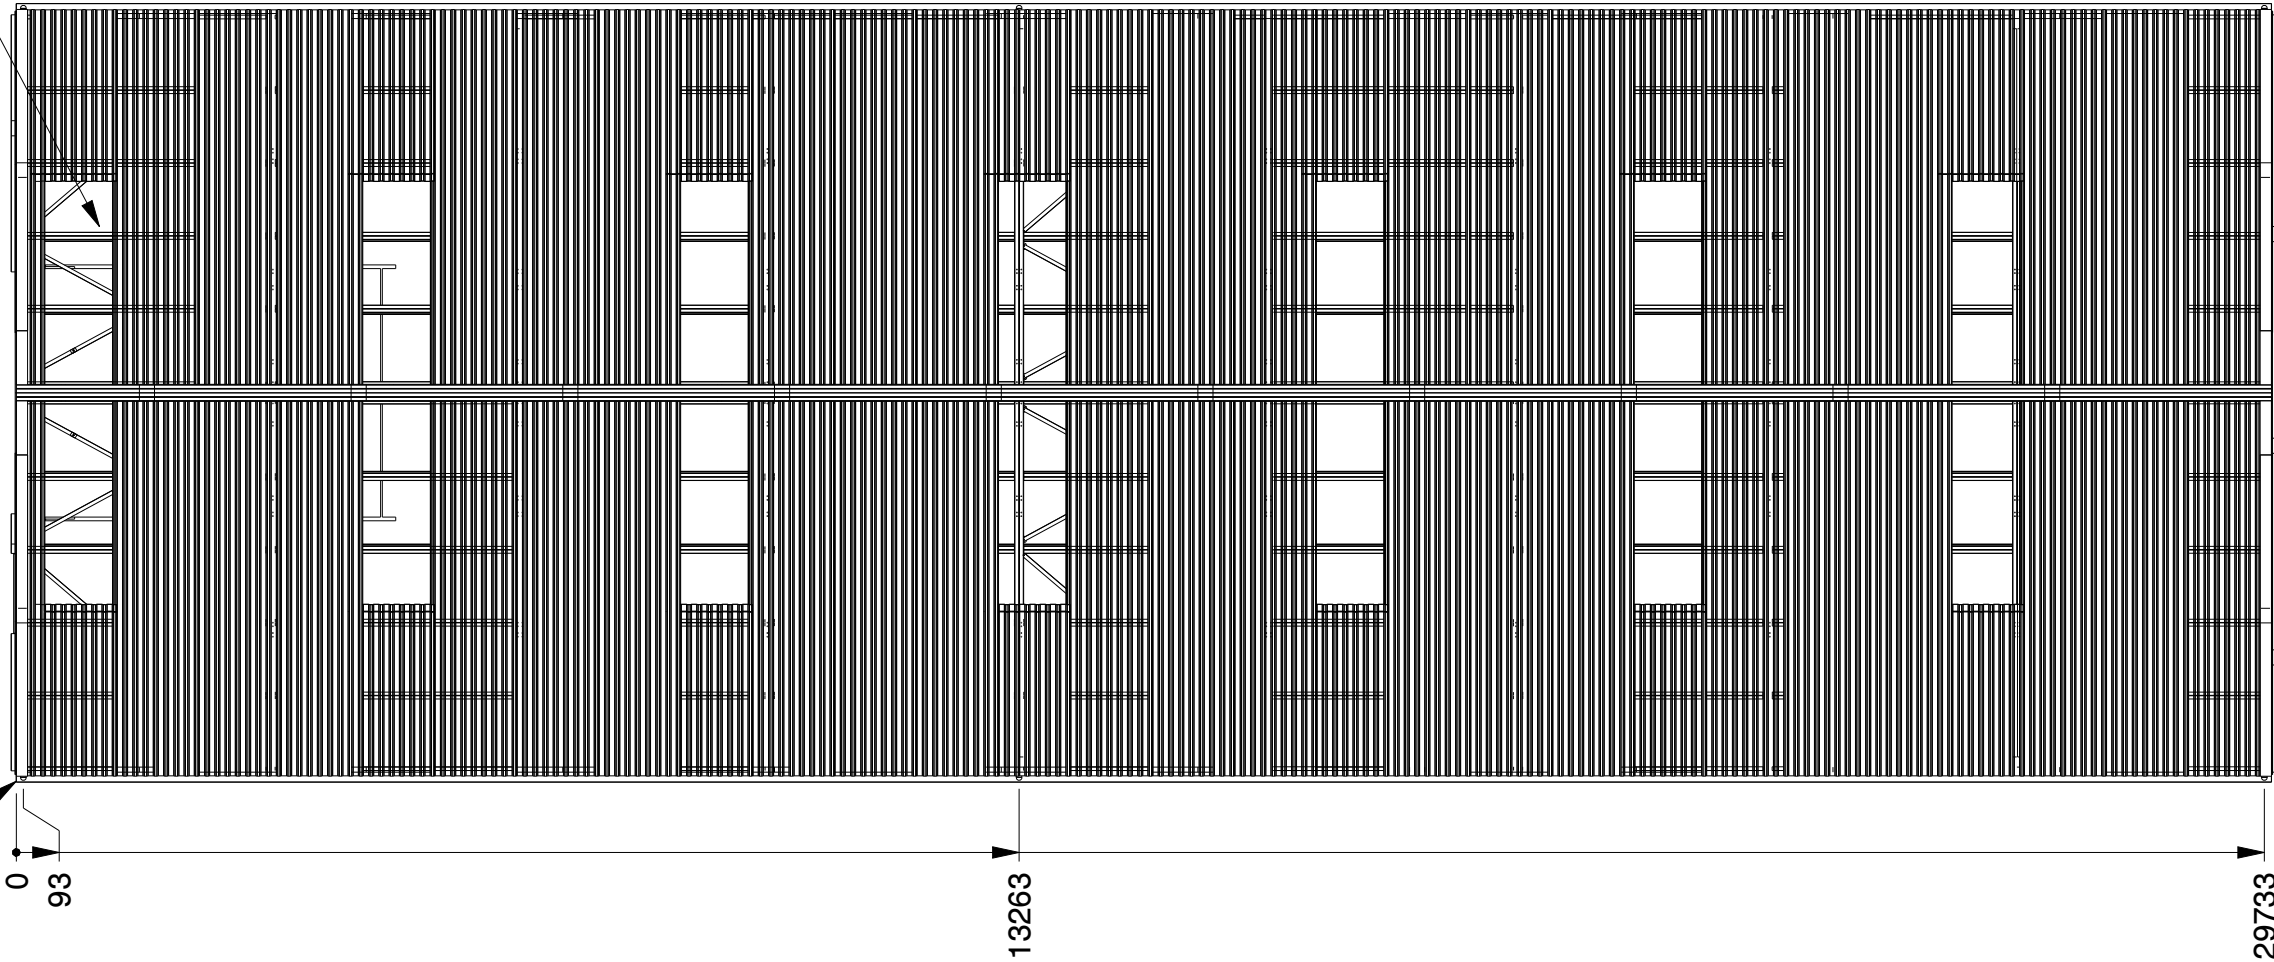

C100/50/13 t = 1.5mm
S320GD Z275

C250/60/15 t = 2.5mm
S390GD Z275



C250 + /60/15 t = 2.5mm
S390GD Z275

C250/60/15 t = 2.0mm
S320GD Z275


C250/60/15 t = 2.5mm
S390GD Z275

C250/60/15 t = 2.0mm
S320GD Z275

C250/60/15 t = 2.0mm
S320GD Z275

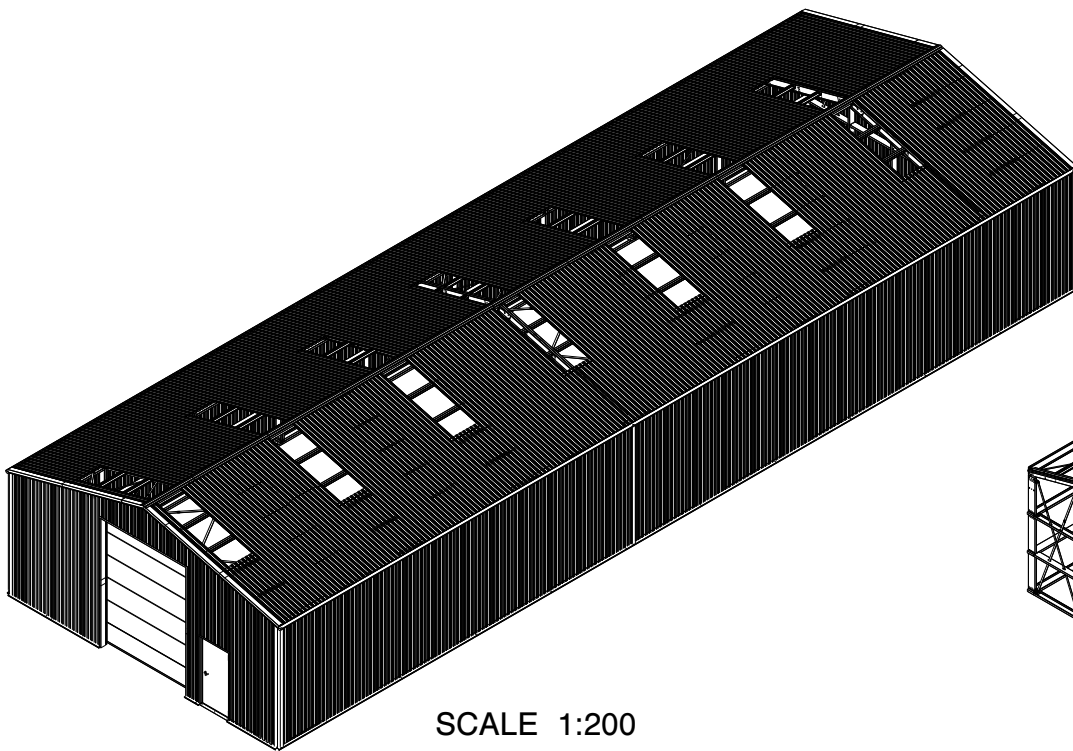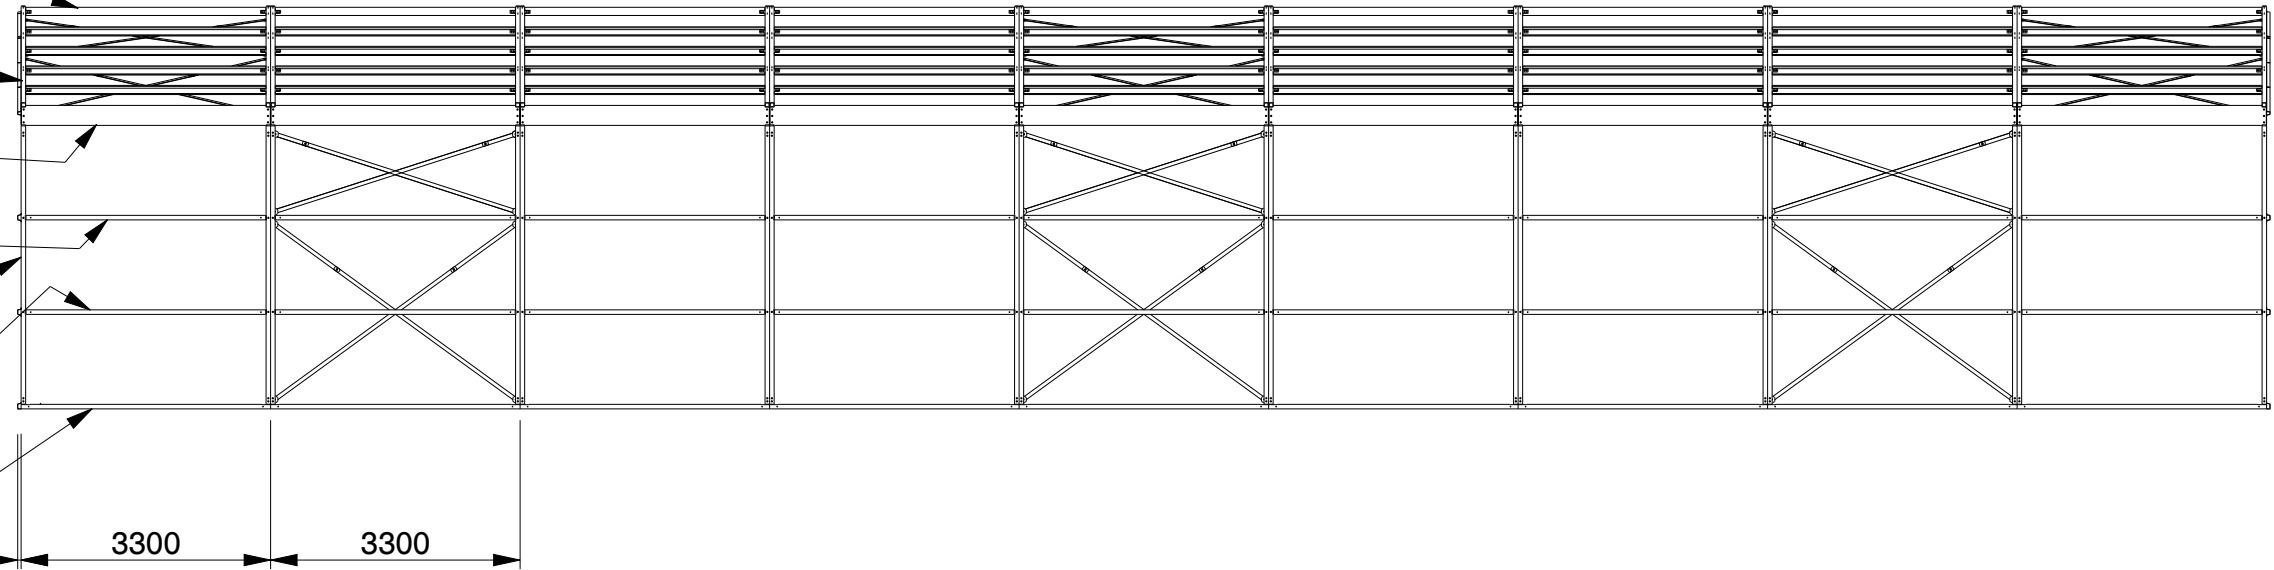

SCALE 1:200

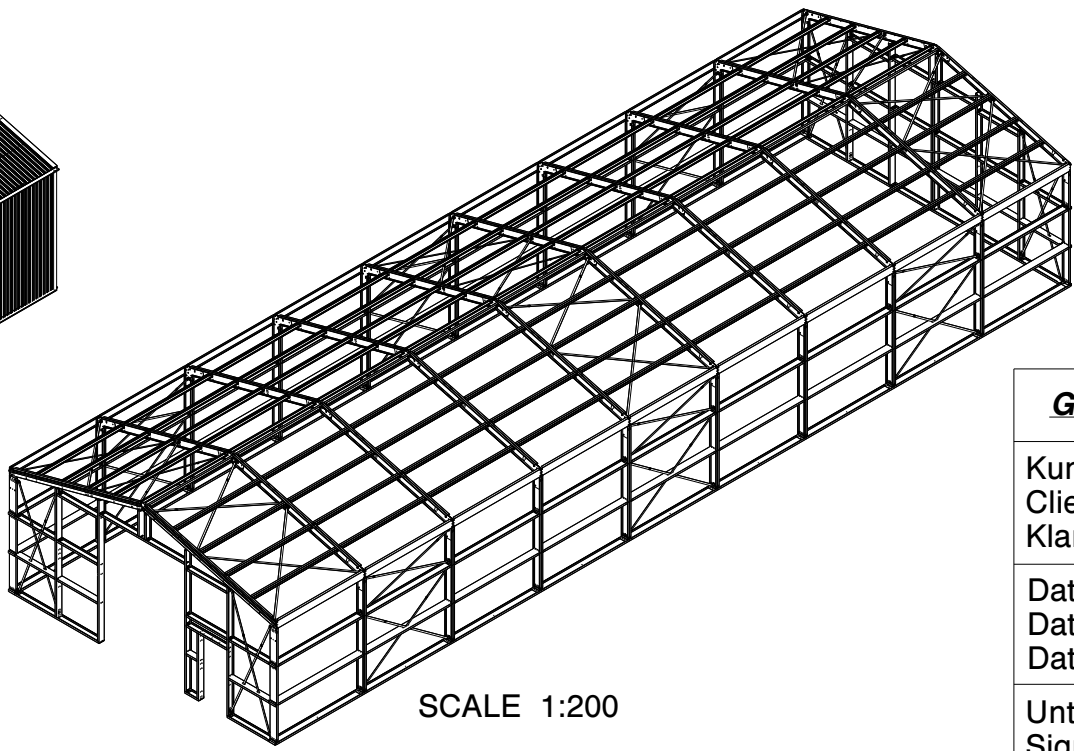


SCALE 1:200


Genehmigung / Approval / Goedkeuring

Kundenname: Client name: Klantnaam:		Firmenstempel: Company stamp: Firmastempel:
Datum: Date: Datum:		
Unterschrift: Signature: Handtekening:		


TRAPEZBLECH		CORRUGATED STEEL PANEL	TÔLE TRAPÉZOÏDALE
POLYESTERBESCHICHTUNG		POLYESTER COATING	REVÊTEMENT POLYESTER
0.5MM STAHL		0.5MM STEEL	0.5MM MÉTAL
KROFTMAN Structures B.V. P.O. Box 158 6900AD Zevenaar - The Netherlands T +31 26 20 22 094 F +31 26 20 22 097 E sales@kroftman.com - I www.kroftman.com			
UMSCHREIBUNG: DESCRIPTION: Lagerhalle / Storage Building / Opslagloods H1030-40 nonISO			
PROJEKT: PROJECT: Storage Building series		DRAWING Nr.: LCA00059	REV.VER.: 1.0
PROJEKT: PROJECT: -		RELEASE-stand: RELEASE	DATUM: DATE: 19-12-2019 ZEICHNET: DRAWN: HM GEWICHT: MASS: 2-4
© 2016 KROFTMAN STRUCTURES BV. Kopieren ohne genehmigung ist nicht erlaubt		MAASST: SCALE: 1:100	FORMAT A2

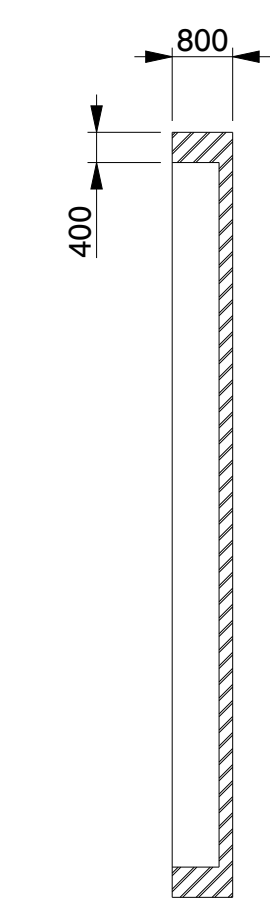

SECTION B-B

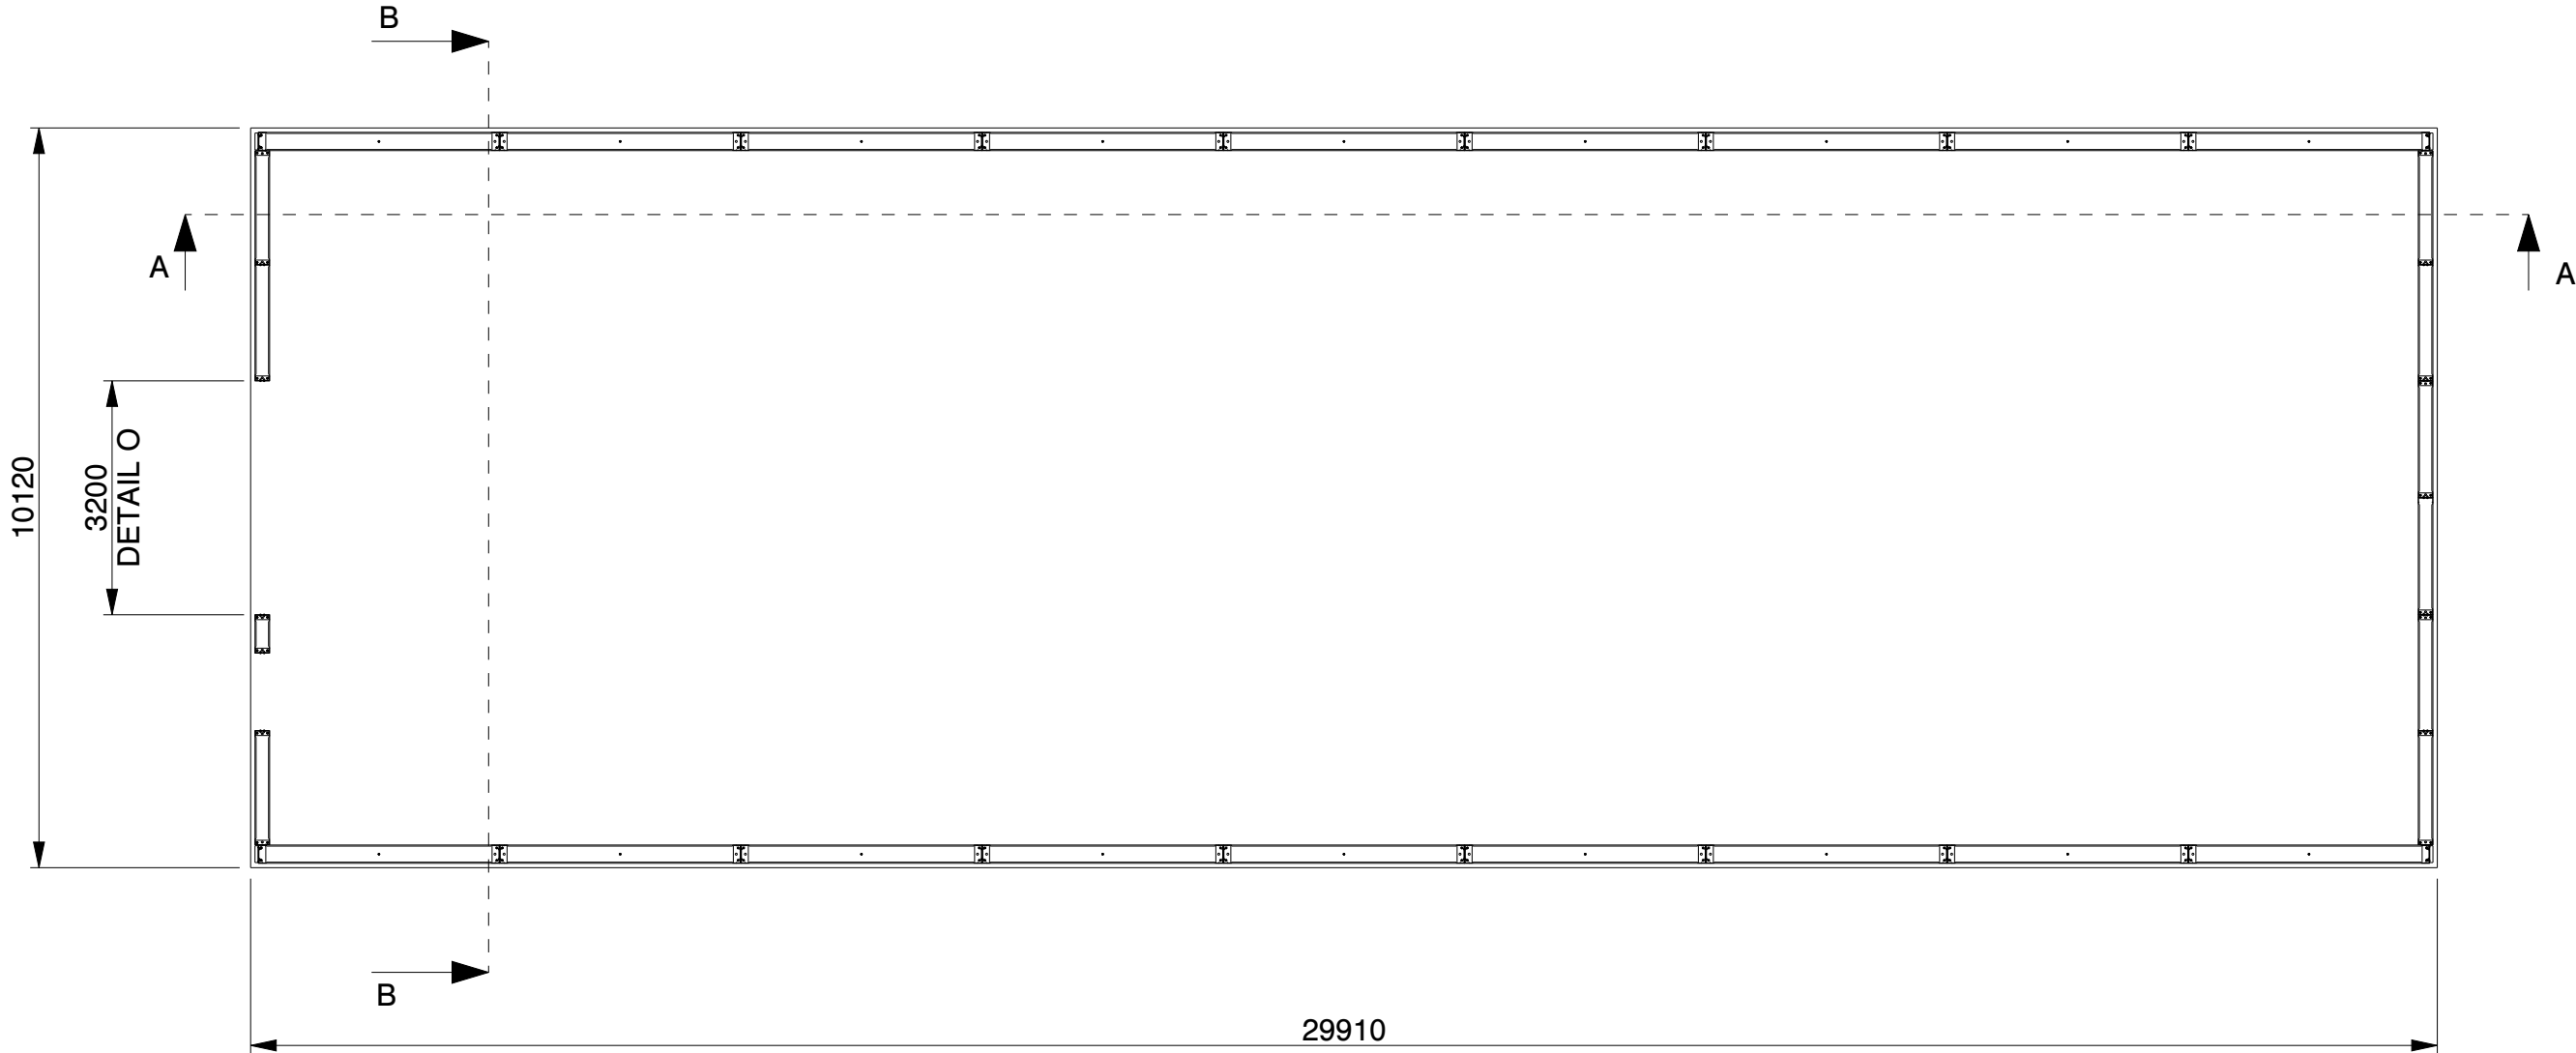


SECTION A-A

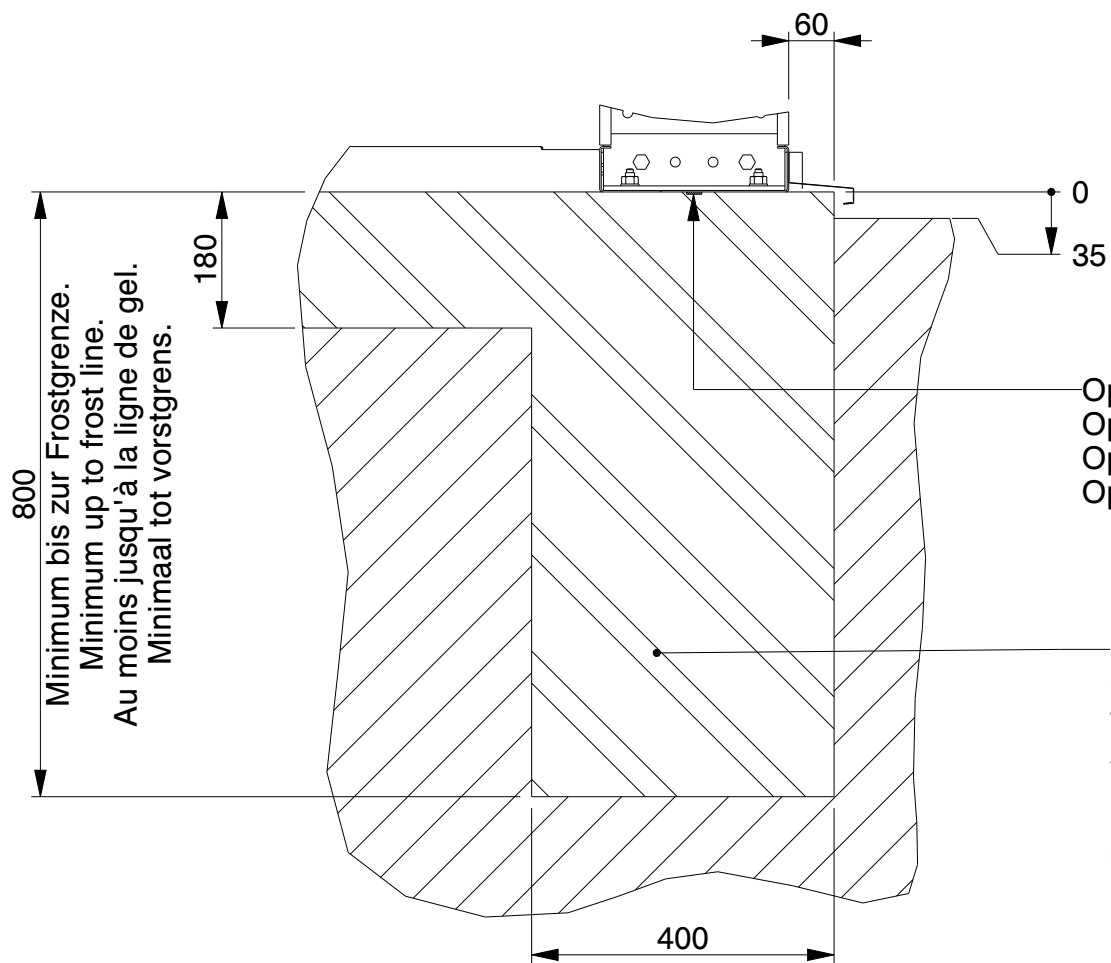


SECTION B-B
SCALE 1:10

Optional Butyl tape and/or Tixophalte.
Optional Butylband abdichtung und/oder Tixophalte.
Optionnel Ruban en butyle et/ou Tixophalte.
Optioneel Butylband afdichting en/of Tixophalte.

Bewehrungsstahl wie in der Statik angegeben.
Concrete reinforcement as indicated in
the structural calculation.
Armature de béton comme indiqué dans
le calcul de construction.
Betonwapening zoals aangegeven in de
constructieberekening.

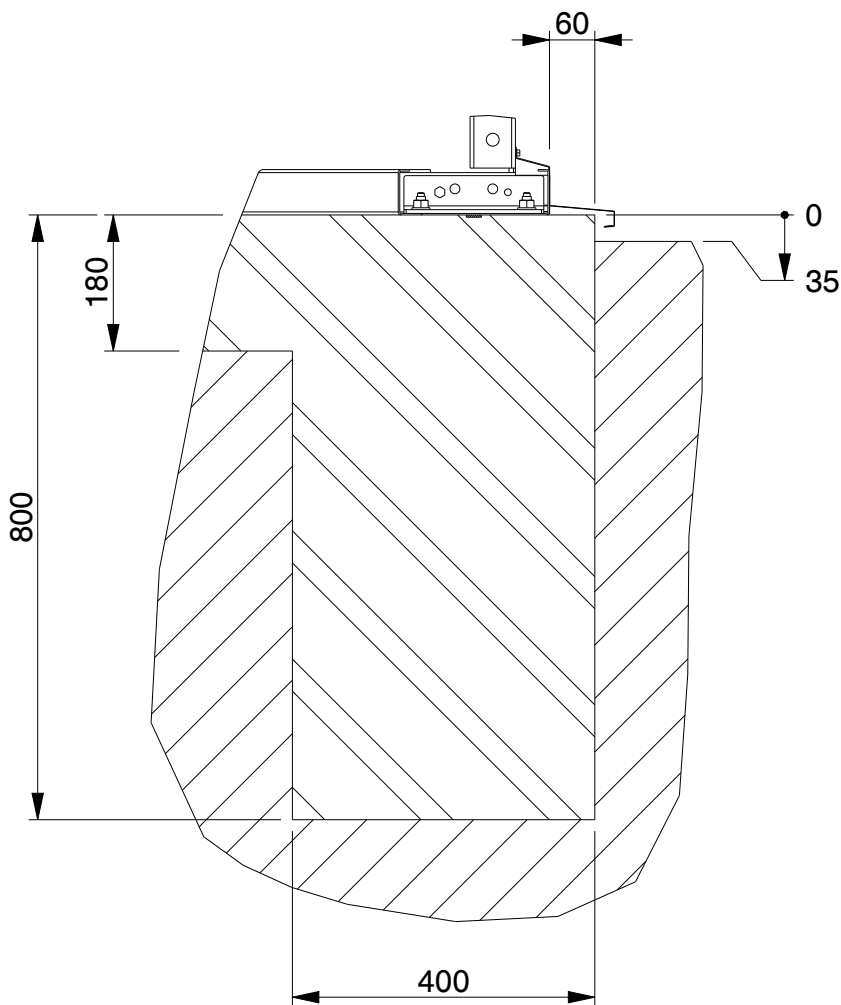

SECTION A-A
SCALE 1:10

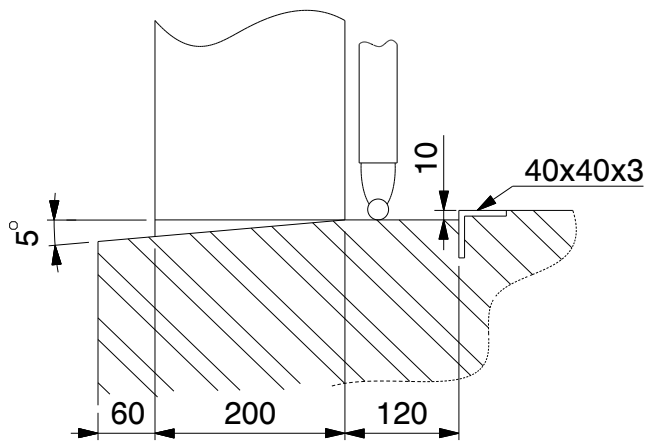


DETAIL O
(NOT TO SCALE)


Genehmigung / Approval / Goedkeuring

Kundenname: Client name: Klantnaam:		Firmenstempel: Company stamp: Firmastempel:
Datum: Date: Datum:		
Unterschrift: Signature: Handtekening:		


KROFTMAN	Kroftman Structures B.V. P.O. Box 158 6900AD Zevenaar - The Netherlands T +31 26 20 22 094 F +31 26 20 22 097 E sales@kroftman.com - I www.kroftman.com			
	UMSCHREIBUNG: DESCRIPTION: Lagerhalle / Storage Building / Opslagloods H1030-40 nonISO			
	PROJEKT: PROJECT: Storage Building series			
	PROJEKT: PROJECT:	DRAWING Nr.: LCA00059	REV.VER.: 1.0	
	© 2016 KROFTMAN STRUCTURES BV. Kopieren ohne genehmigung ist nicht erlaubt	RELEASE- STAND: RELEASE	DATUM: DATE: 19-12-2019 ZEICHNET: DRAWN: HM GEWICHT: MASS:	EINHEIT: UNITS: MM MASSST: SCALE: 1:100 BLATT: SHEET: 3-4 FORMAT A2

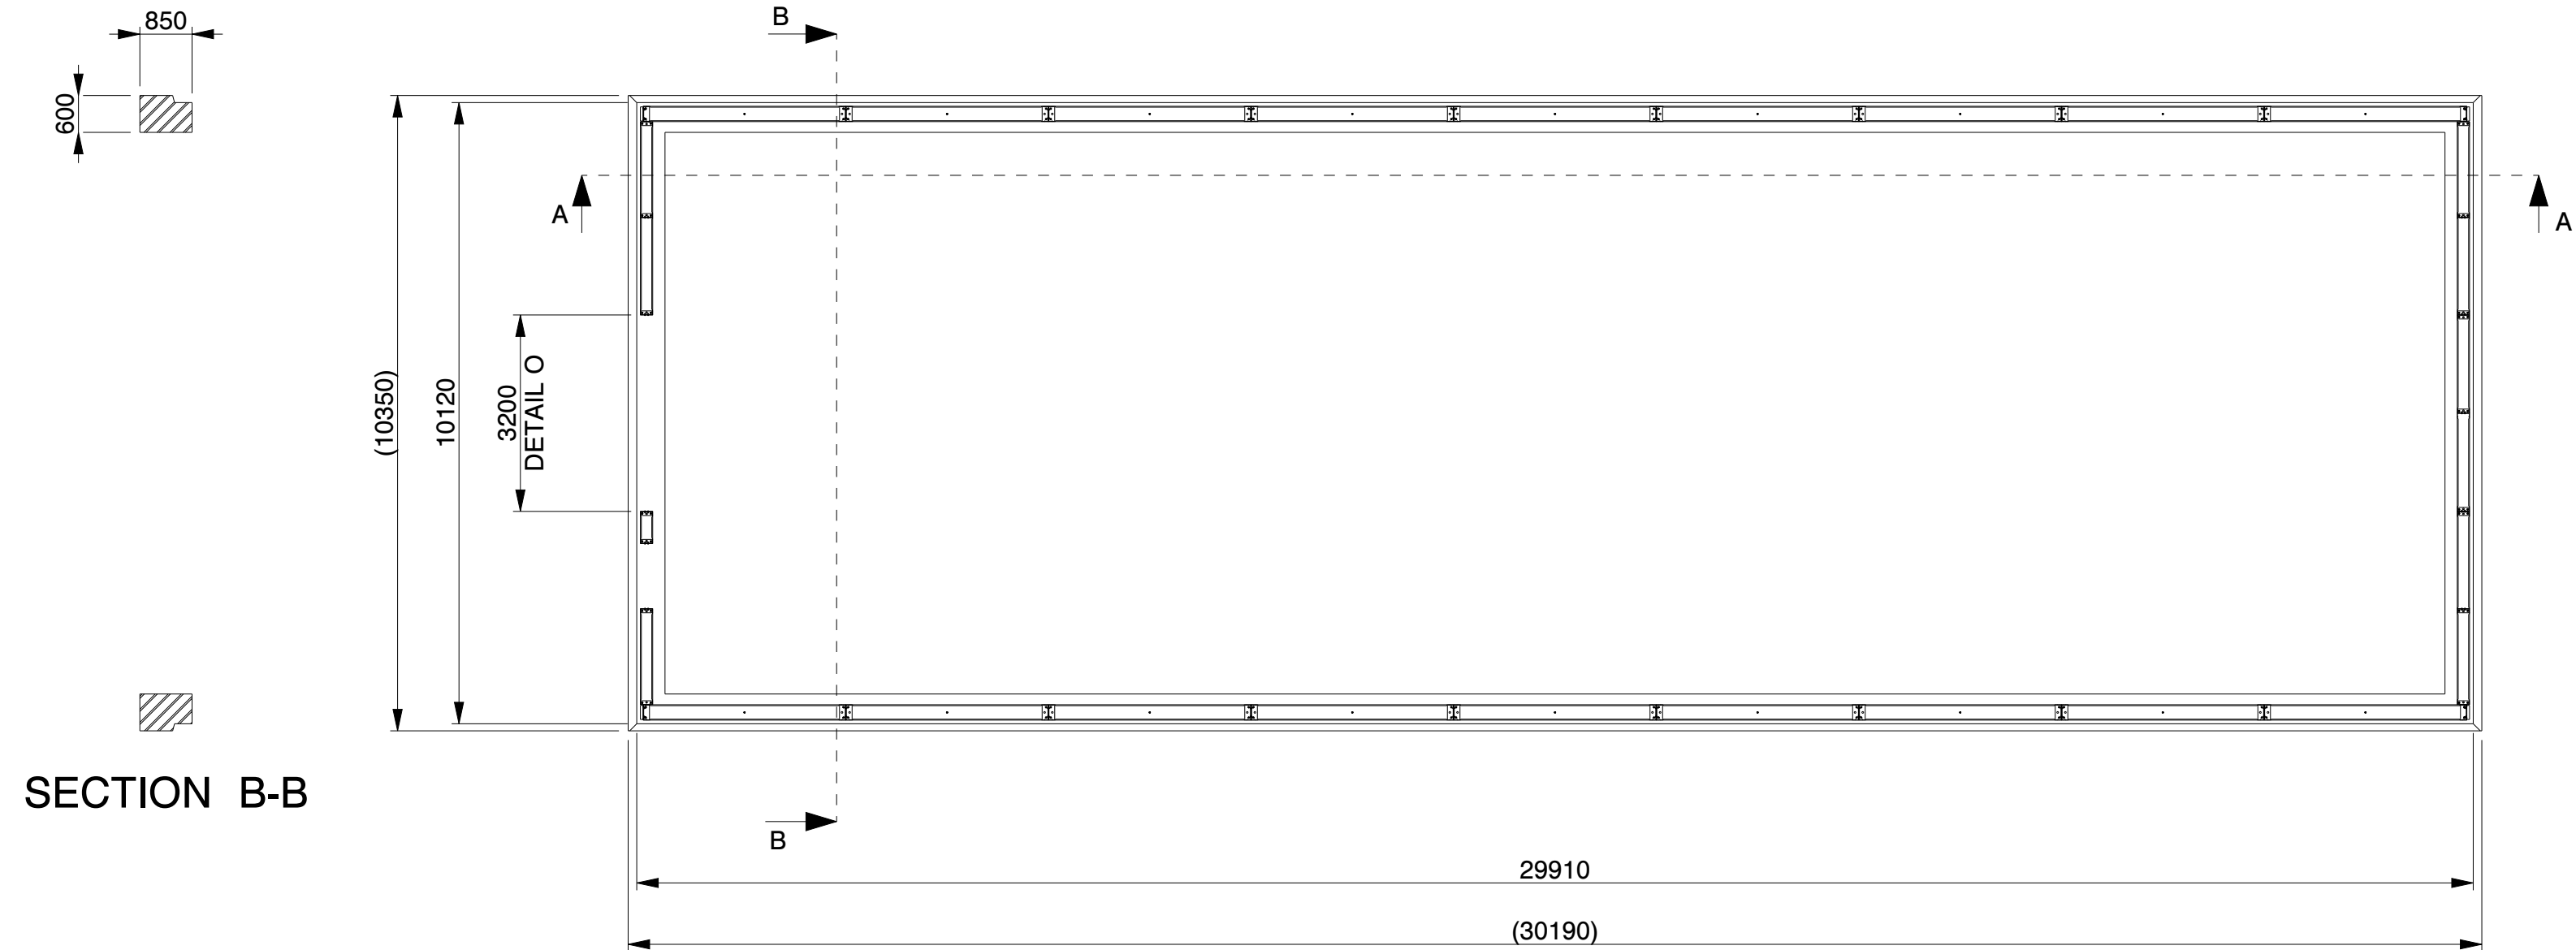

SECTION B-B

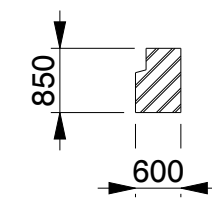


SECTION A-A

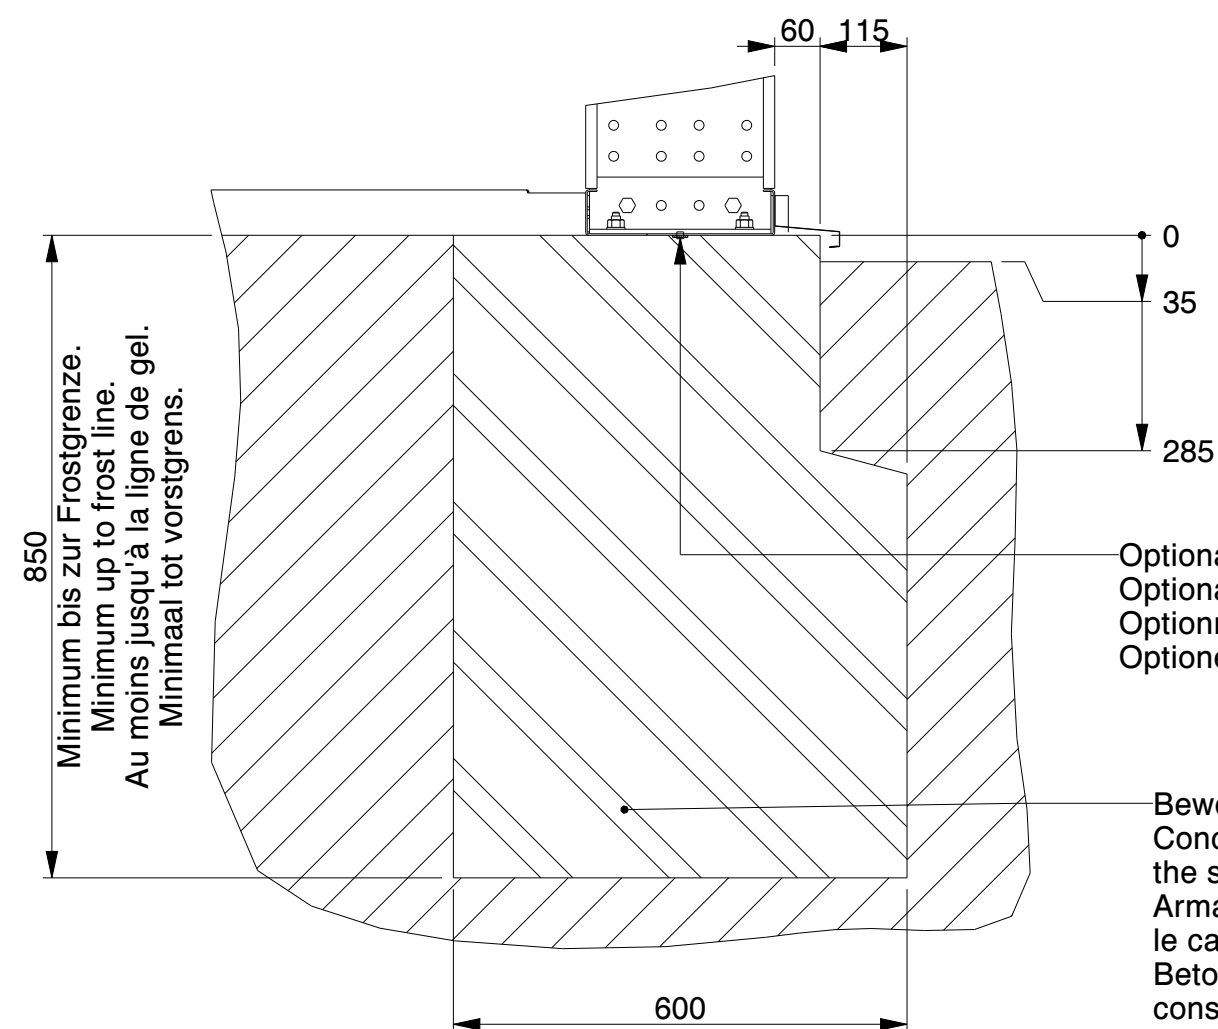


SECTION B-B
SCALE 1:10

Optional Butyl tape and/or Tixophalte.
Optionnel Butylband abdichtung und/oder Tixophalte.
Optionnel Ruban en butyle et/ou Tixophalte.
Optioneel Butylband afdichting en/of Tixophalte.

Bewehrungsstahl wie in der Statik angegeben.
Concrete reinforcement as indicated in
the structural calculation.
Armature de béton comme indiqué dans
le calcul de construction.
Betonwapening zoals aangegeven in de
constructieberekening.

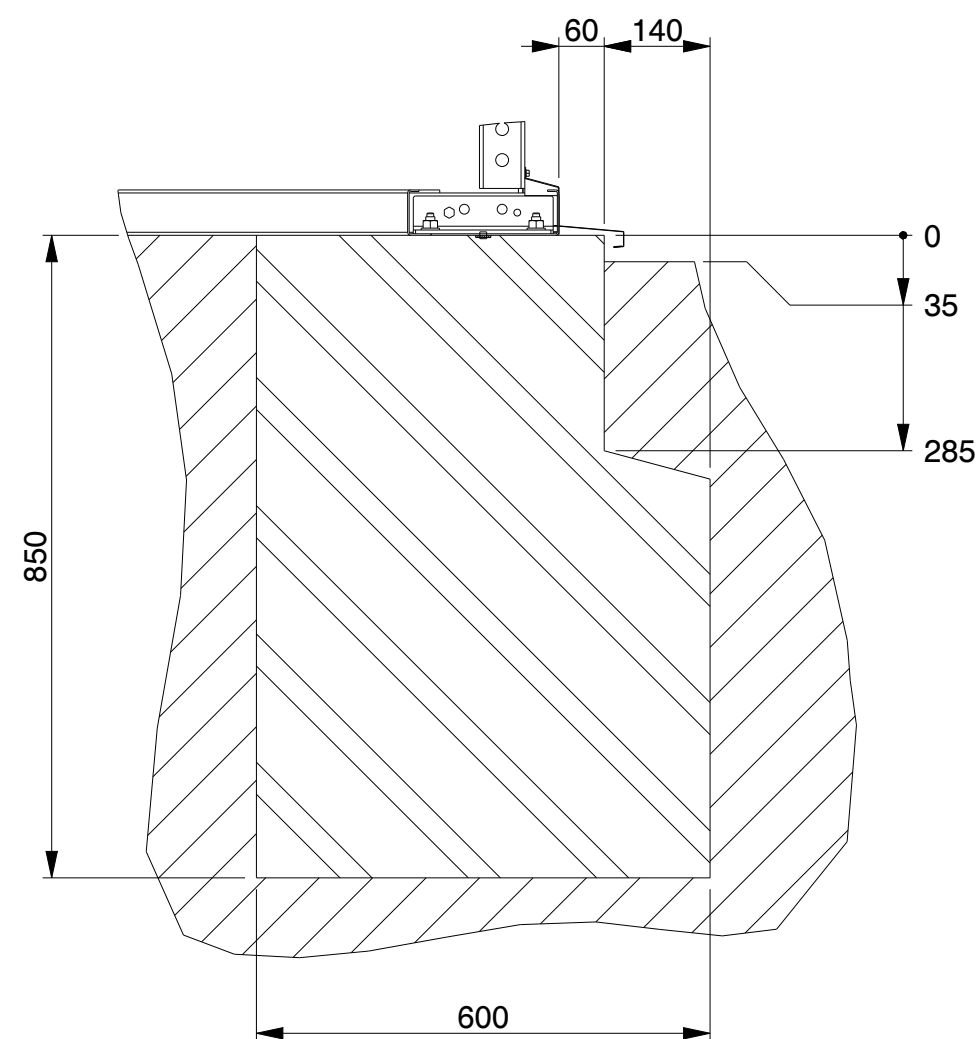

SECTION A-A
SCALE 1:10

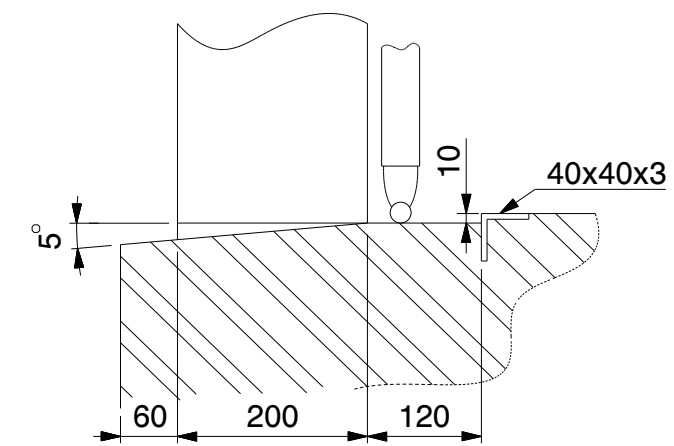

DETAIL O
(NOT TO SCALE)

Genehmigung / Approval / Goedkeuring		
Kundenname: Client name: Klantnaam:		Firmenstempel: Company stamp: Firmastempel:
Datum: Date: Datum:		
Unterschrift: Signature: Handtekening:		

KROFTMAN®	Kroftman Structures B.V. P.O. Box 158 6900AD Zevenaar - The Netherlands T +31 26 20 22 094 F +31 26 20 22 097 E sales@kroftman.com - I www.kroftman.com			
	UMSCHREIBUNG: DESCRIPTION: Lagerhalle / Storage Building / Opslagloods H1030-40 nonISO			
	PROJEKT: PROJECT: Storage Building series			
	PROJEKT: PROJECT: -		DRAWING Nr.: LCA00059	REV.VER.: 1.0
	© 2016 KROFTMAN STRUCTURES BV. Kopieren ohne genehmigung ist nicht erlaubt		RELEASE- STAND: -	DATE: 19-12-2019 ZEICHNET: HM DRAWT: 1:100 GEWICHT: 4-4 MASS: 4-4
			UNIT: MM SCALE: 1:100 SHEET: 4-4	FORMAT: A2