


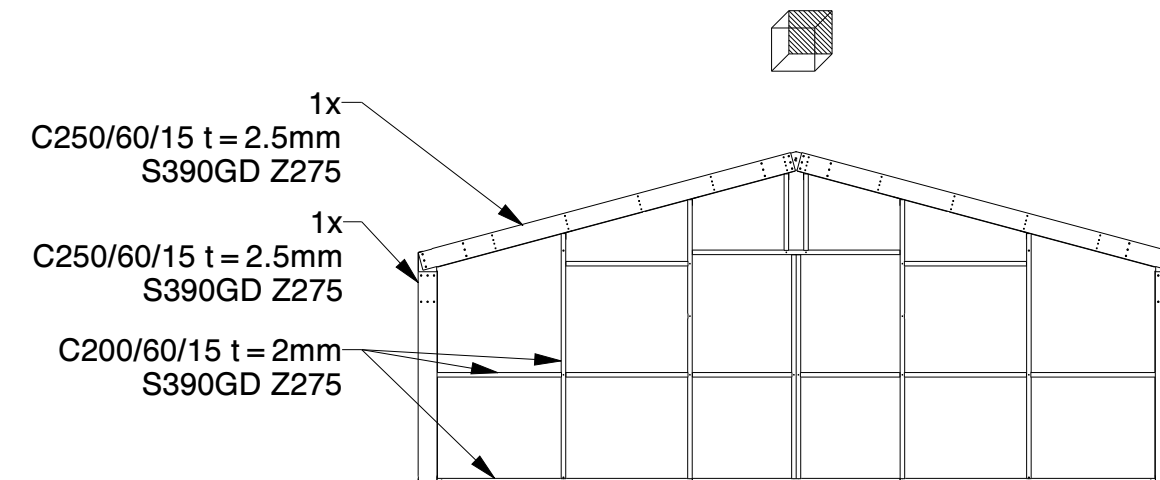
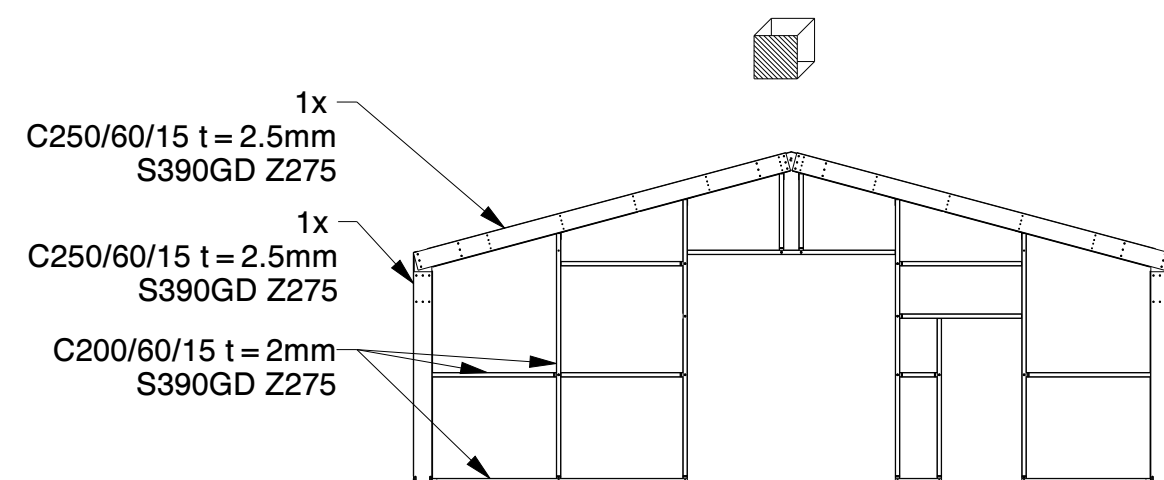
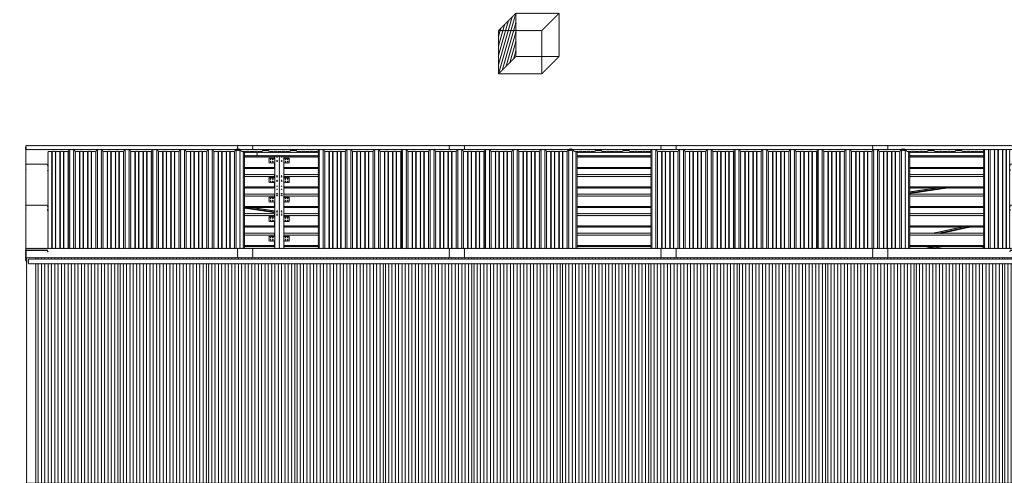
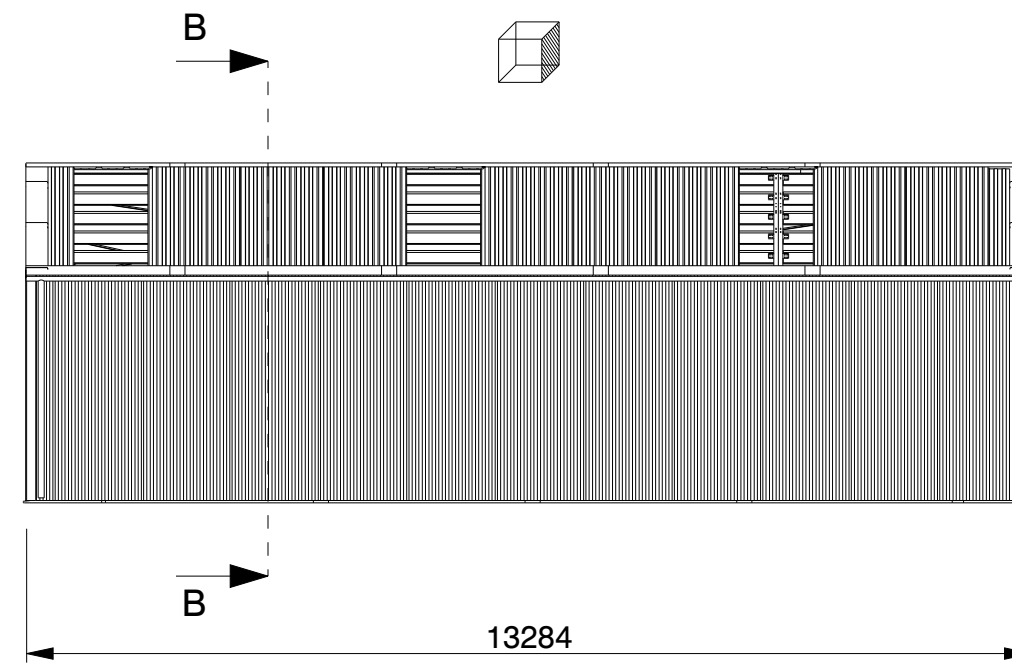


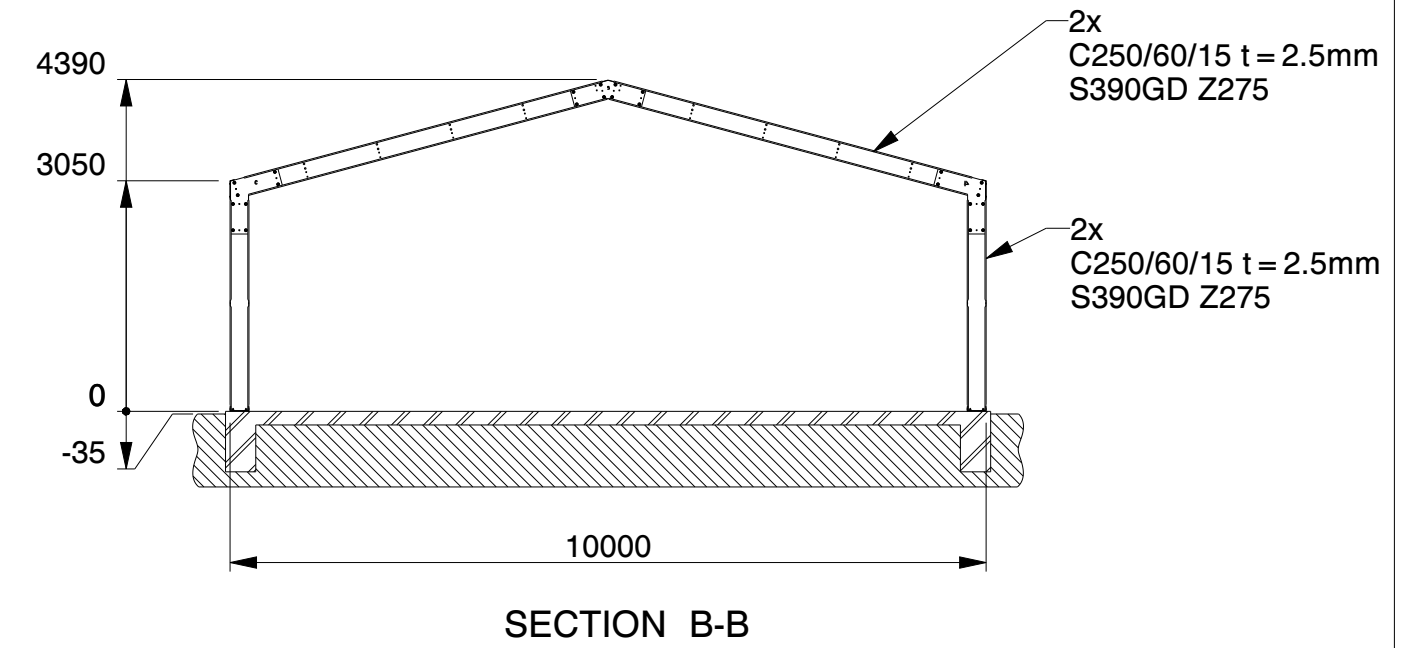

KROFTMAN	Kroftman Structures B.V. P.O. Box 158 6900AD Zevenaar - The Netherlands T +31 26 20 22 094 F +31 26 20 22 097 E sales@kroftman.com - I www.kroftman.com			
	UMSCHREIBUNG: Lagerhalle / Storage Building / Opslagloods H1013-30 ISO			
	PROJECT: Storage Building series			
	MODELL NR: LCA00059	DRAWING Nr.: LCA00106	REV.VER.: 0.1	
	© 2016 KROFTMAN STRUCTURES BV. Kopieren ohne genehmigung ist nicht erlaubt		RELEASE-DATE: 19-5-2021	UNIT: MM
			RELEASE	MAST: 1:100
			GEWICHT: 6082,639	BLATT: 1-4
		FORMAT A2		Printed: 21-Dec-20

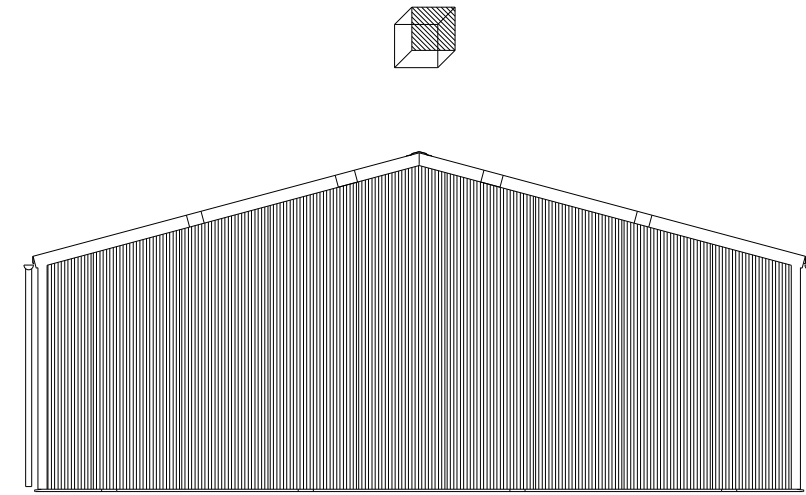


Sky lights
Lichtpanelen
Transparente Dachplatten

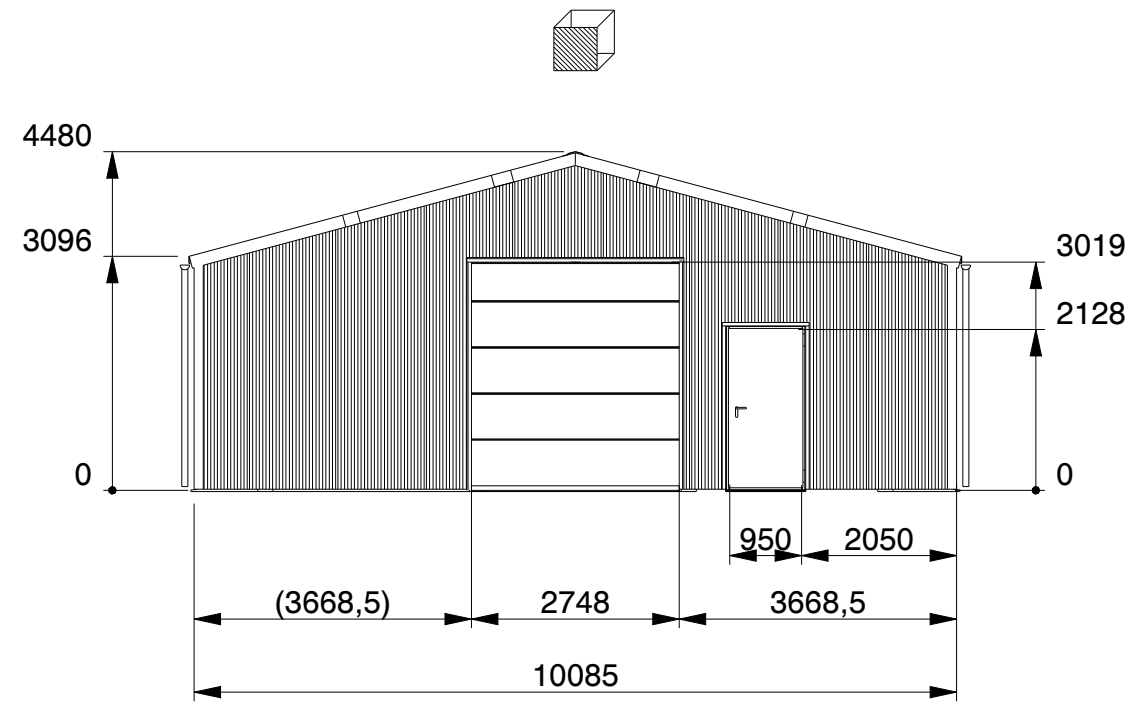

Optional Rain gutter
Optional Regenrinne
Optionnel Gouttière
Optioneel dakgoot

0
203

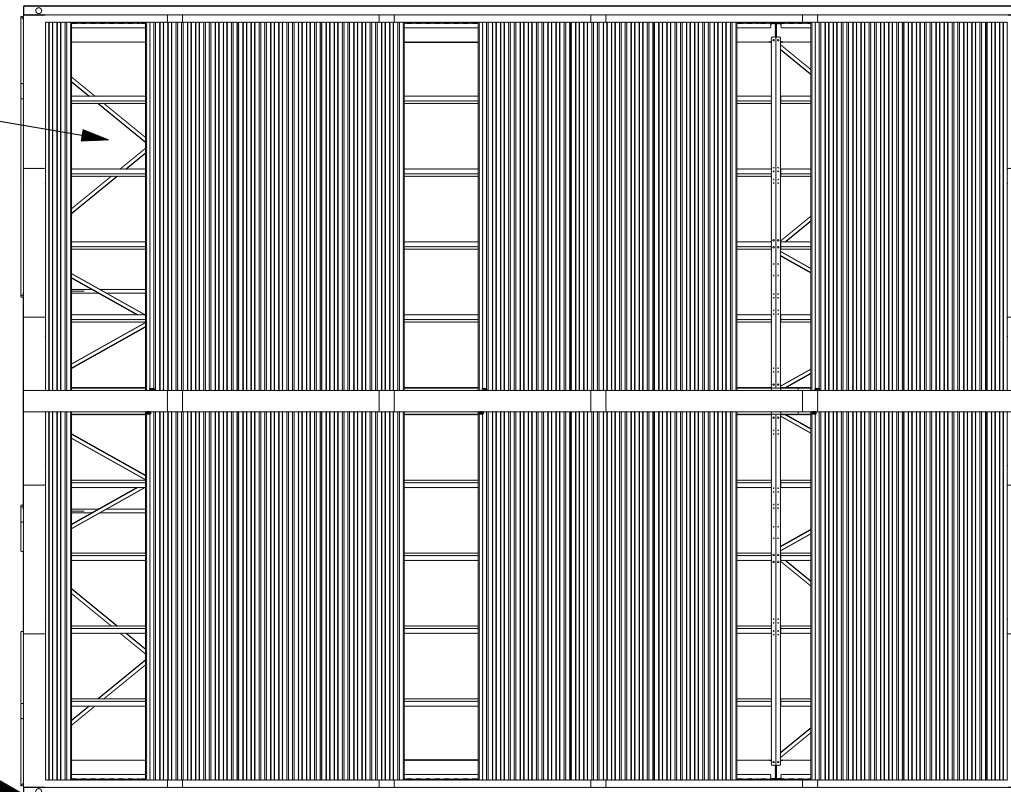

Sigma 170/56/12.5 t = 1.5mm
S390GD Z275

C250/60/15 t = 2.5mm
S390GD Z275

C250/60/15 t = 2.5mm
S390GD Z275



C250/60/15 t = 2.0mm
S390GD Z275

C250/60/15 t = 2.5mm
S390GD Z275


1x
C250/60/15 t = 2.5mm
S390GD Z275

2x
C250/60/15 t = 2.5mm
S390GD Z275

3300 3300

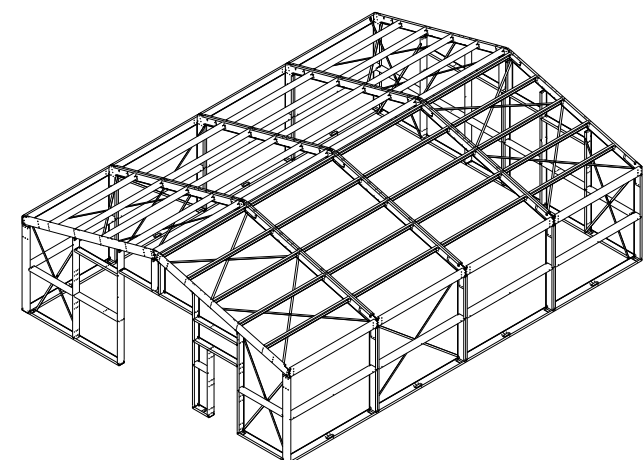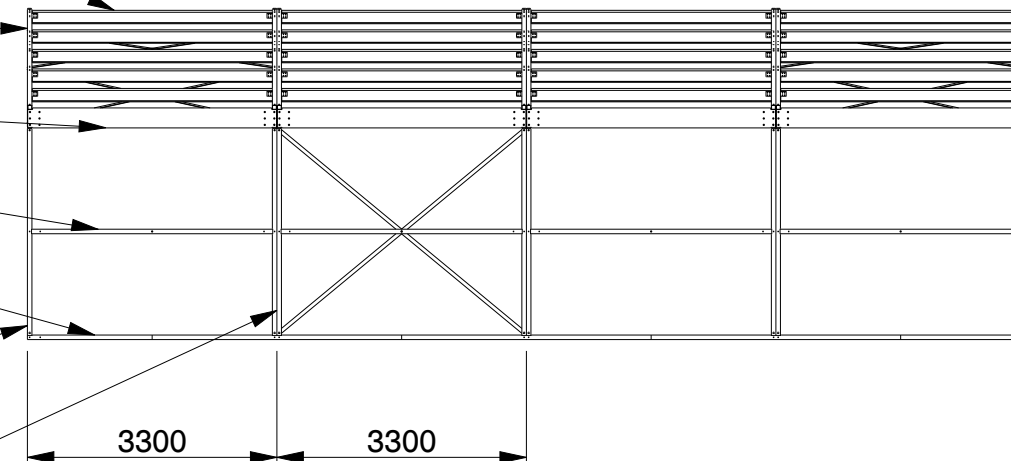

SCALE 1:200

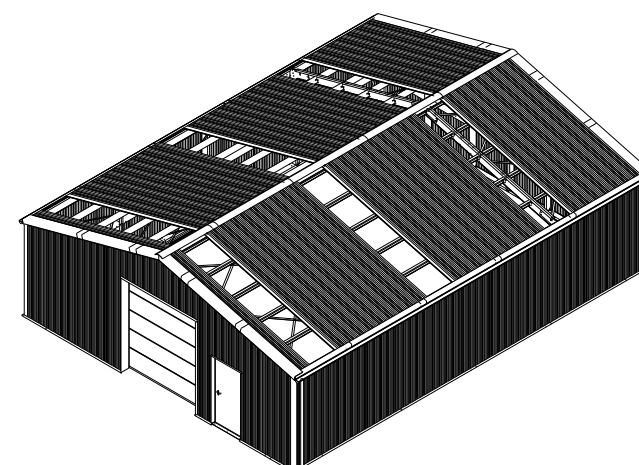


SCALE 1:200



SANDWICH DACHPLATTE	SANDWICH ROOF PANEL	PANNEAU SANDWICH DE TOIT
POLYESTERBESCHICHTUNG	POLYESTER COATING	REVÊTEMENT POLYESTER
0.4MM STAHL (INNEN)	0.4MM STEEL (INSIDE)	0.4MM MÉTAL (INTERNE)
40/70MM PIR DÄMMSTOFF	40/70MM PIR INSULANT	40/70MM PIR ISOLANT
0.5MM STAHL (AUSSEN)	0.5MM STEEL (OUTSIDE)	0.5MM MÉTAL (EXTERNE)
POLYESTERBESCHICHTUNG	POLYESTER COATING	REVÊTEMENT POLYESTER

SANDWICHPLATTE WAND	SANDWICH WALL PANEL	PANNEAU SANDWICH PAROI
POLYESTERBESCHICHTUNG	POLYESTER COATING	REVÊTEMENT POLYESTER
0.4MM STAHL (INNEN)	0.4MM STEEL (INSIDE)	0.4MM MÉTAL (INTERNE)
40MM PIR DÄMMSTOFF	40MM PIR INSULANT	40MM PIR ISOLANT
0.5MM STAHL (AUSSEN)	0.5MM STEEL (OUTSIDE)	0.5MM MÉTAL (EXTERNE)
POLYESTERBESCHICHTUNG	POLYESTER COATING	REVÊTEMENT POLYESTER


	Kroftman Structures B.V. P.O. Box 158 6900AD Zevenaar - The Netherlands T +31 26 20 22 094 F +31 26 20 22 097 E sales@kroftman.com - I www.kroftman.com		
	UMSCHREIBUNG: Lagerhalle / Storage Building / Opslagloods H1013-30 ISO		
	PROJEKT: Storage Building series		
	MODELL NR: LCA00059	DRAWING Nr.: LCA000106	REV.VER.: 0.1
	© 2016 KROFTMAN STRUCTURES BV. Kopieren ohne genehmigung ist nicht erlaubt	RELEASE STAND: RELEASE	DATE: 19-5-2021 ZEICHNET: HM - HB GEWICHT: 6082,639 MASS: 1:100 BLATT: 2-4 FORMAT: A2

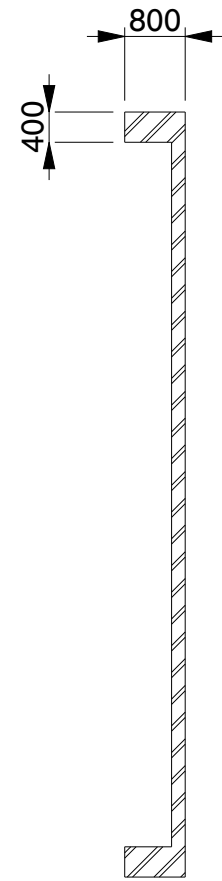

SECTION B-B

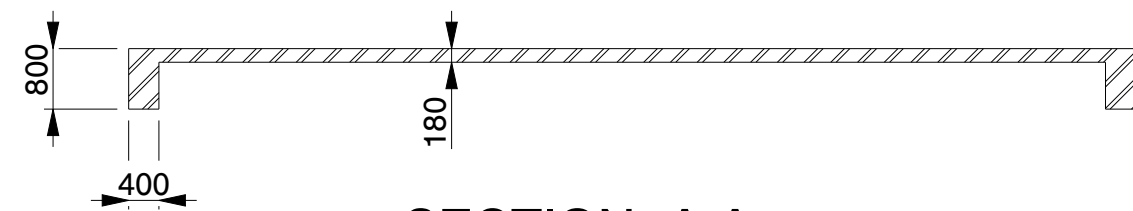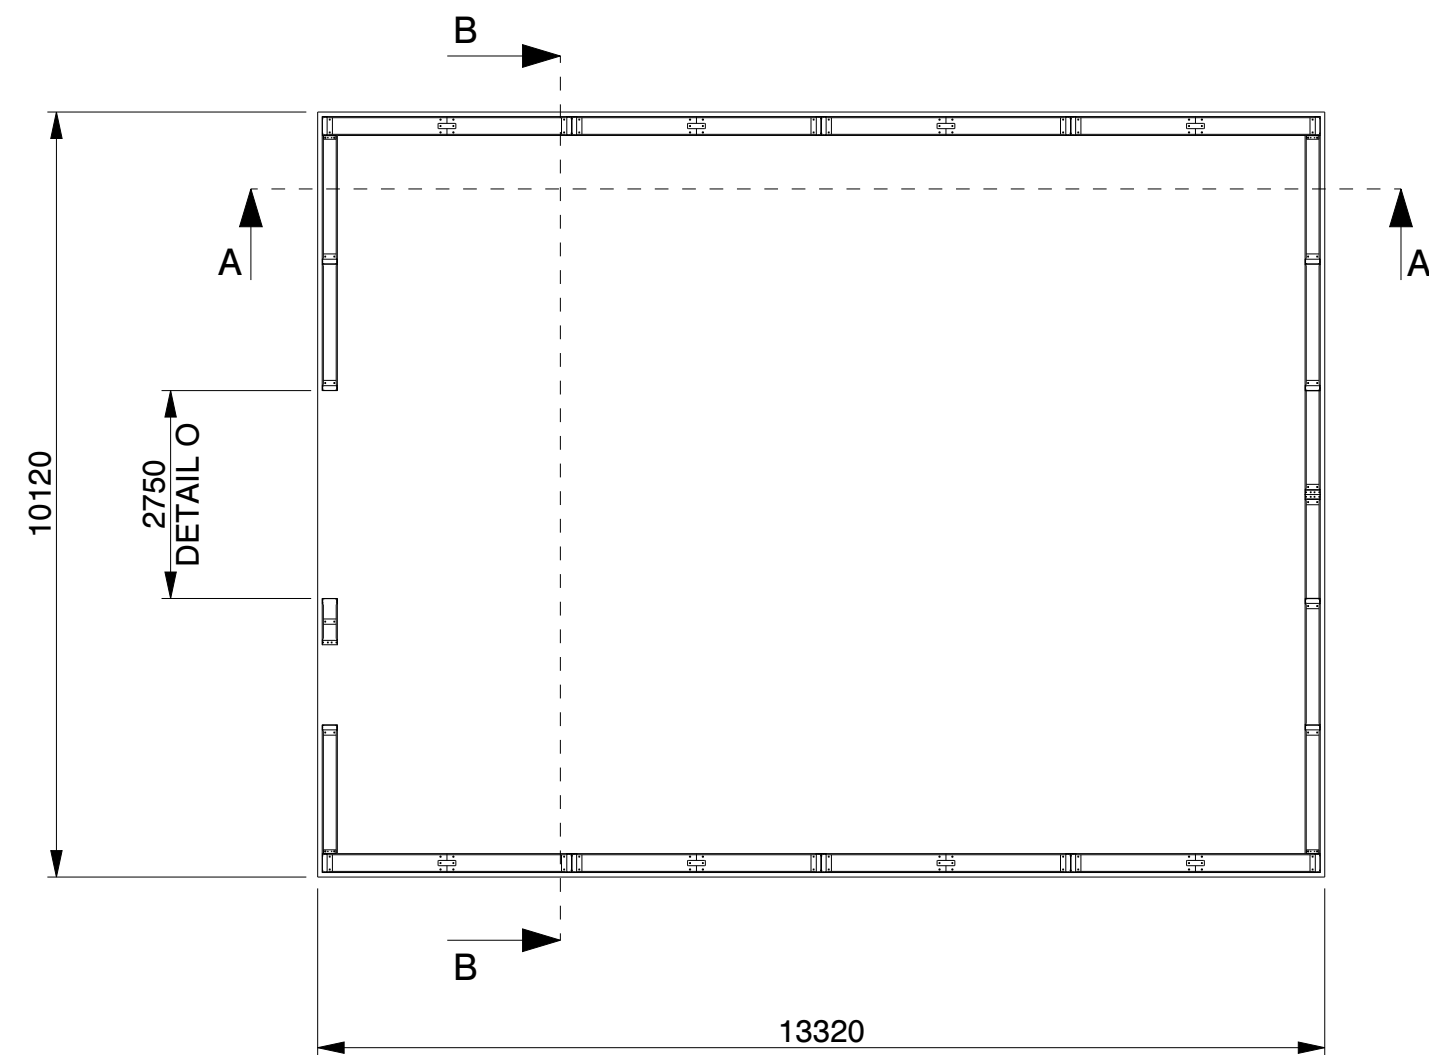


SECTION A-A

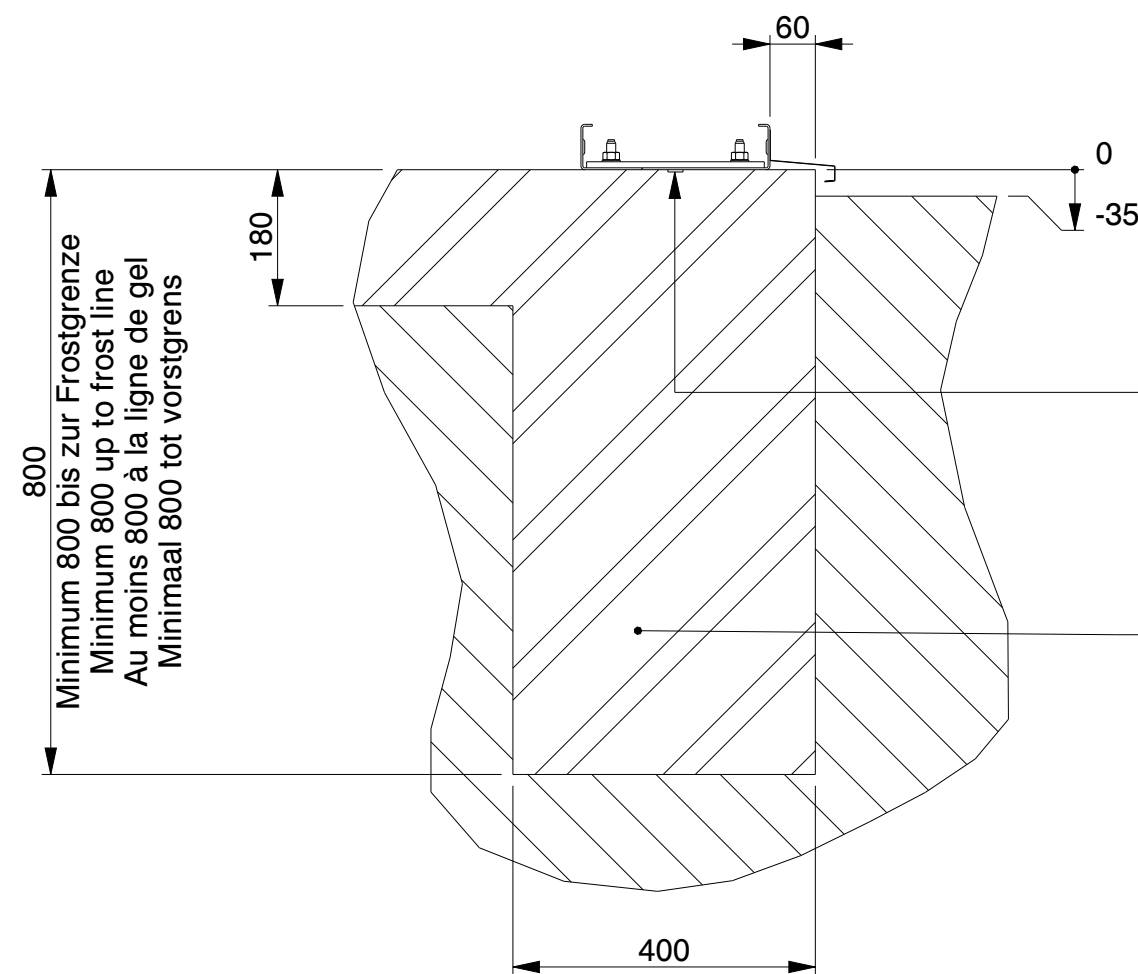


SECTION B-B
SCALE 1:10

Optional Butyl tape and/or Tixophalte
Optional Butylband abdichtung und/oder Tixophalte
Optionnel Ruban en butyle et/ou Tixophalte
Optioneel Butylband afdichting en/of Tixophalte

Bewehrungsstahl wie in der Statik angegeben
Concrete reinforcement as indicated in
the structural calculation
Armature de béton comme indique dans le calcul
de construction
betonbewapening zoals in de
constructieberekening aangegeven

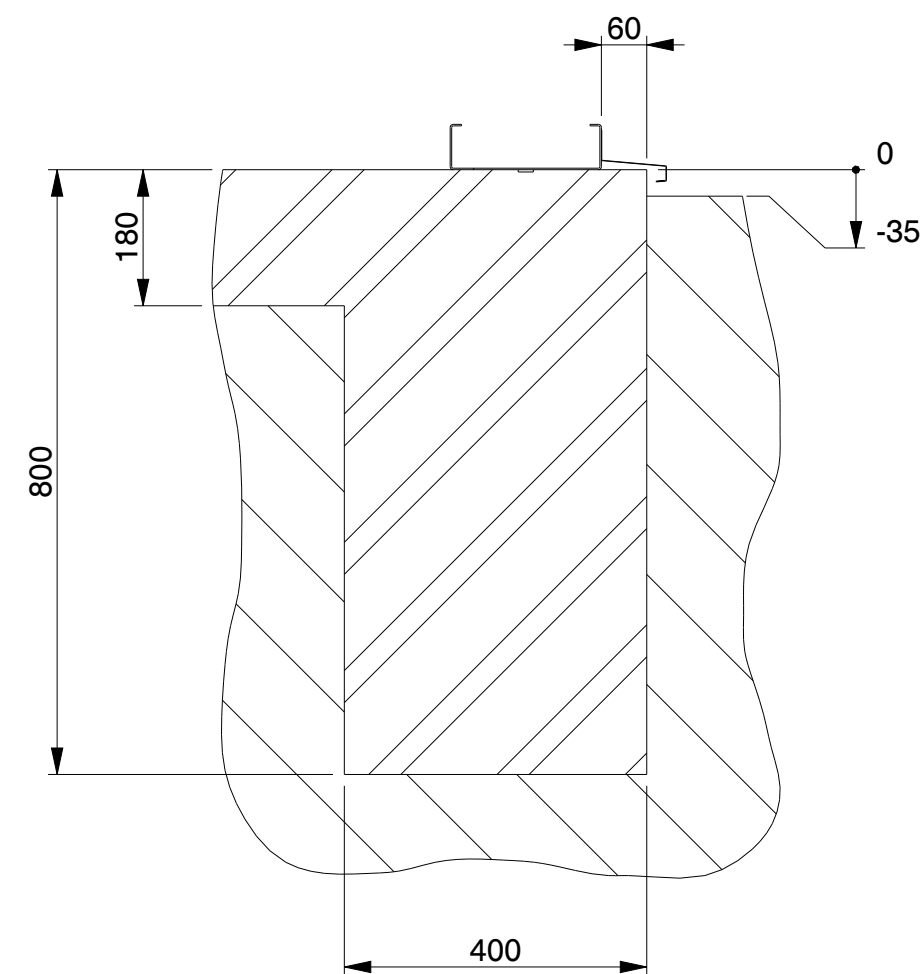


SECTION A-A
SCALE 1:10


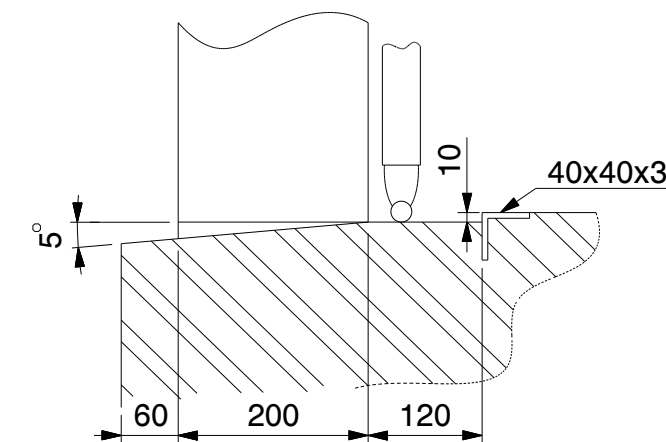


DETAIL O
(NOT TO SCALE)


KROFTMAN®	Kroftman Structures B.V. P.O. Box 158 6900AD Zevenaar - The Netherlands T +31 26 20 22 094 F +31 26 20 22 097 E sales@kroftman.com - I www.kroftman.com				
	UMSCHREIBUNG: Lagerhalle / Storage Building / Opslagloods H1013-30 ISO				
	PROJEKT: Storage Building series				
	MODELL NR: LCA00059		DRAWING Nr.: LCA000106		REV.VER.: 0.1
	© 2016 KROFTMAN STRUCTURES BV. Kopieren ohne genehmigung ist nicht erlaubt		RELEASE	DATE: 19-5-2021 ZEICHNET: HM - HB GEWICHT: 6082,639	UNIT: MM MAST: 1:100 BLATT: 3-4 FORMAT A2
	Printed: 30-Oct-20				

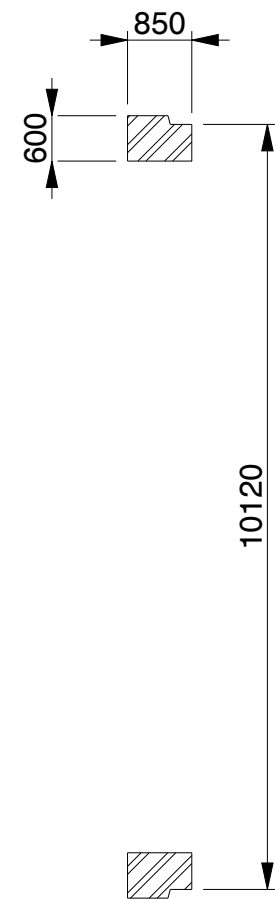

SECTION B-B

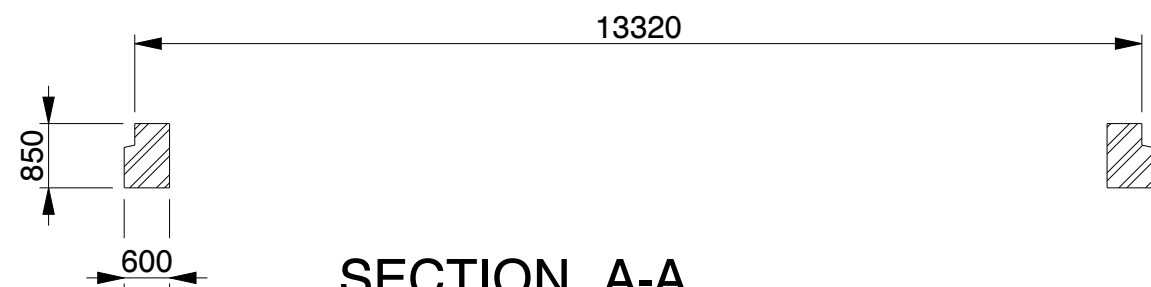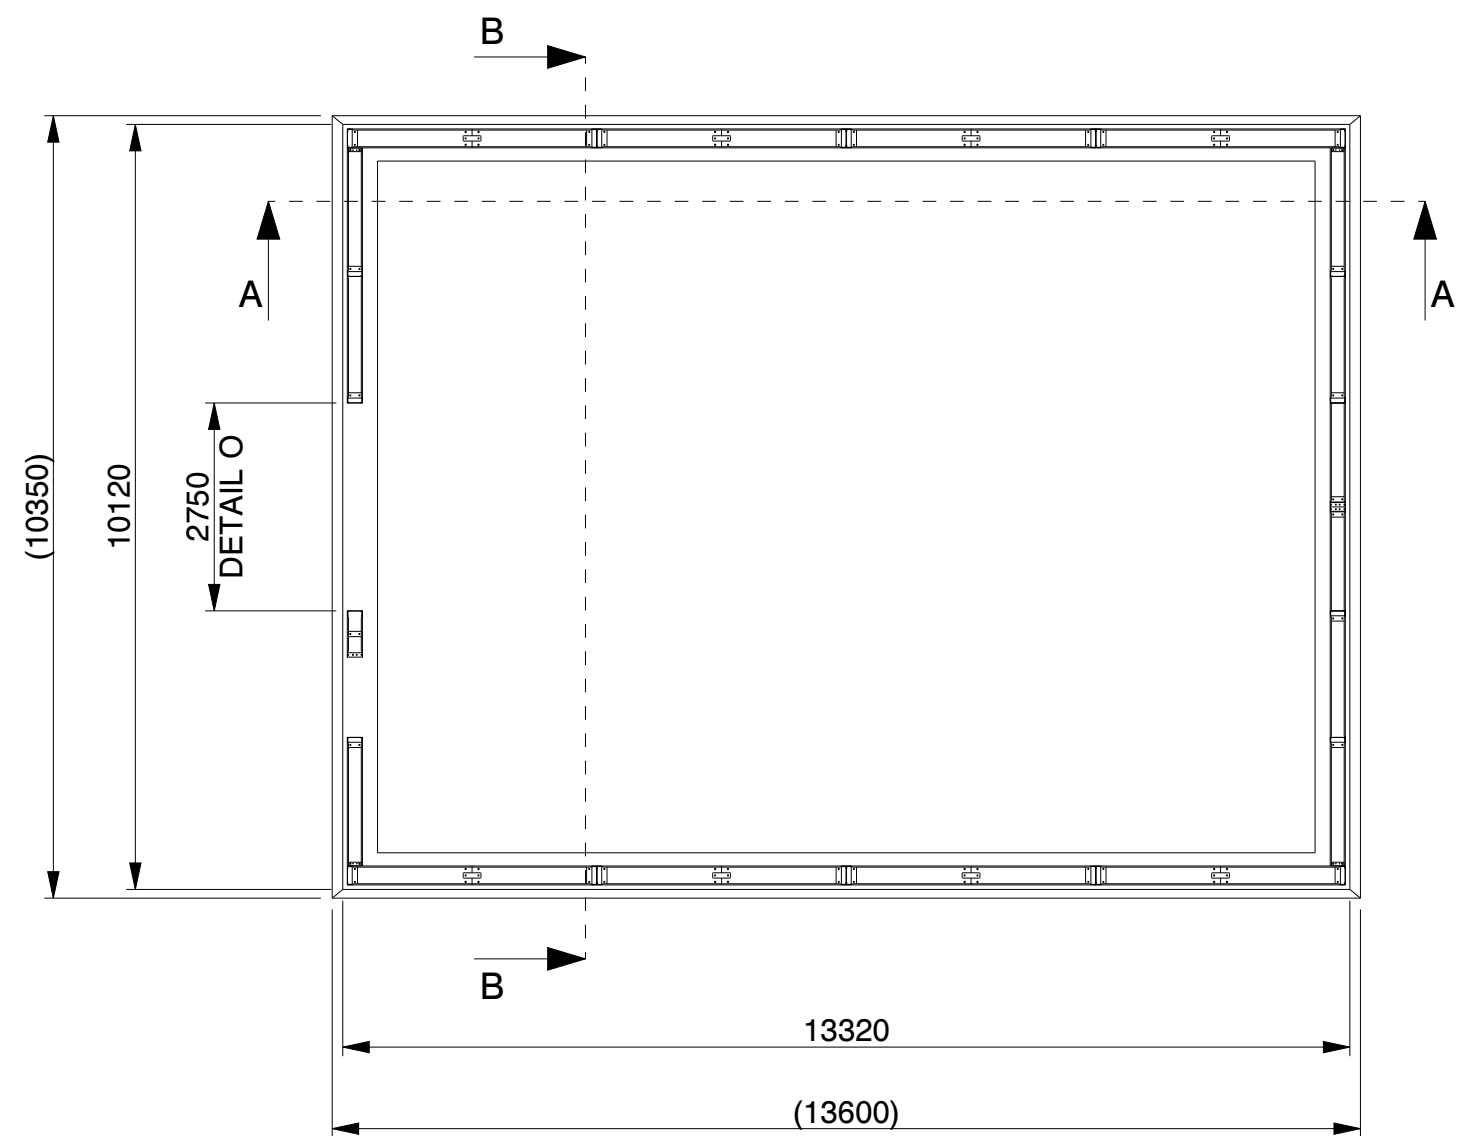


SECTION A-A

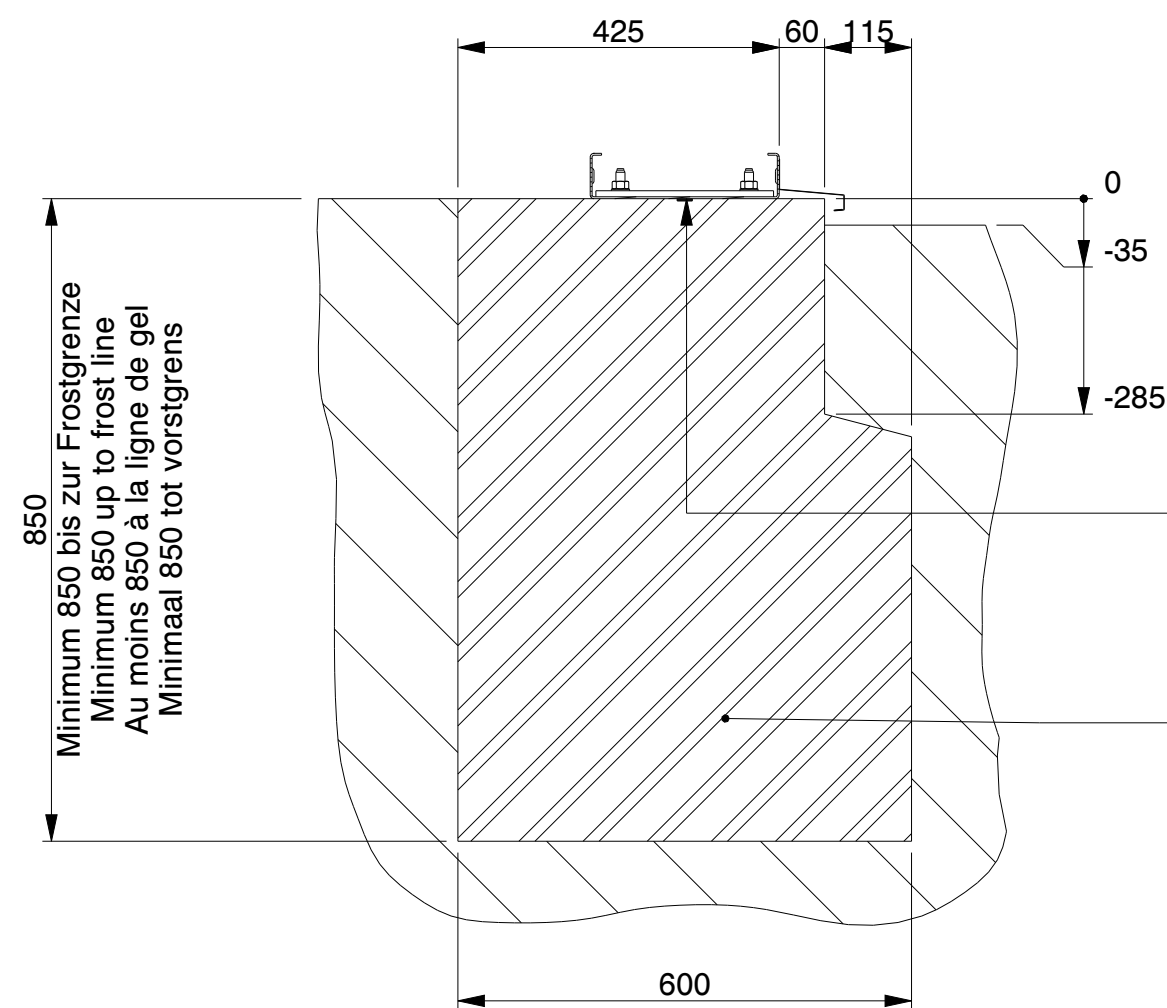


SECTION B-B
SCALE 1:10

Optional Butyl tape and/or Tixophalte
Optional Butylband abdichtung und/oder Tixophalte
Optionnel Ruban en butyle et/ou Tixophalte
Optioneel Butylband afdichting en/of Tixophalte

Bewehrungsstahl wie in der Statik angegeben
Concrete reinforcement as indicated in
the structural calculation
Armature de béton comme indique dans le calcul
de construction
betonbewapening zoals in de
constructieberekening aangegeven

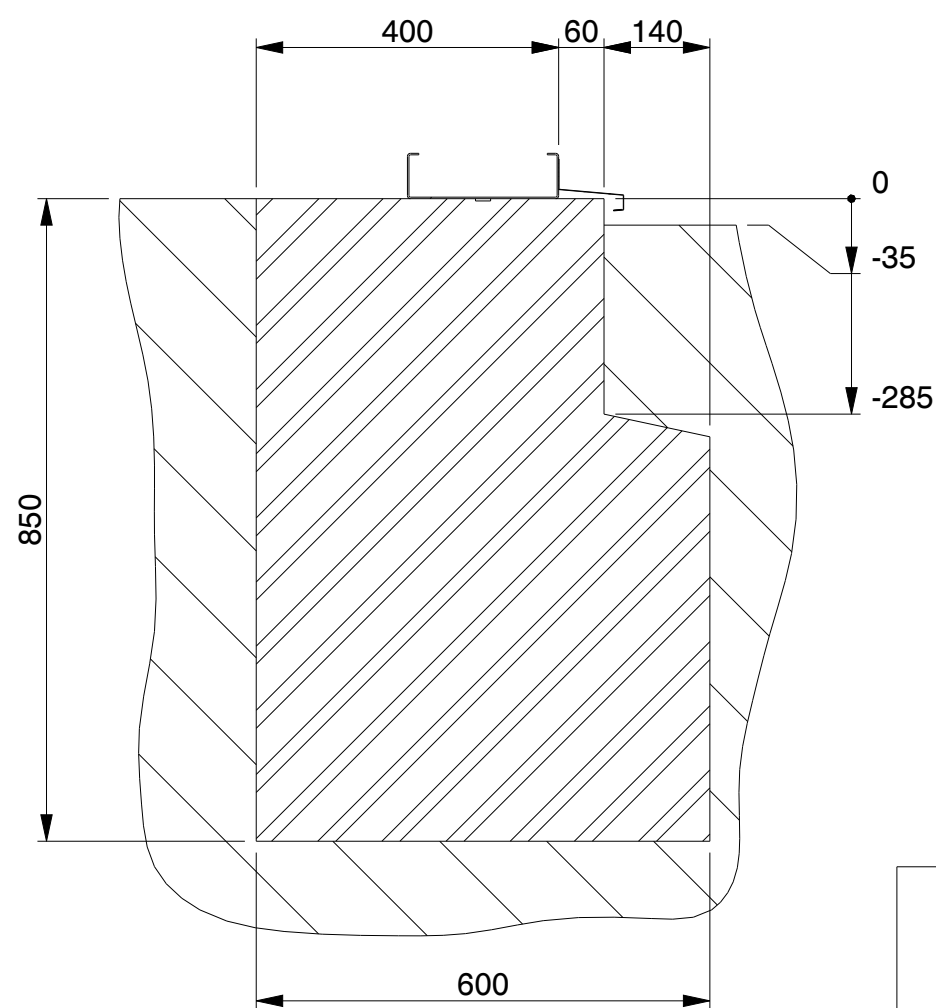

SECTION A-A
SCALE 1:10

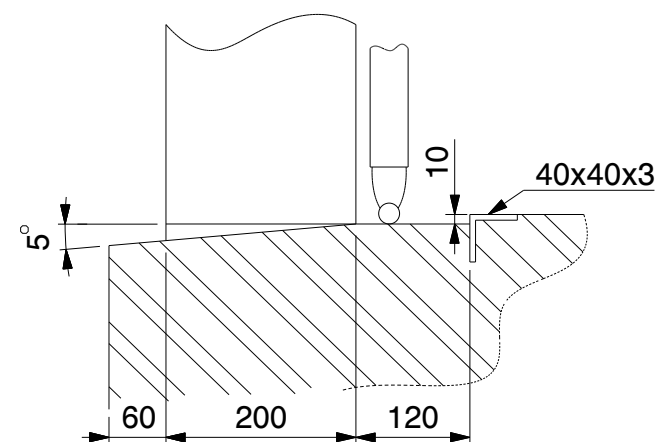

DETAIL O
(NOT TO SCALE)

KROFTMAN®	Kroftman Structures B.V. P.O. Box 158 6900AD Zevenaar - The Netherlands T +31 26 20 22 094 F +31 26 20 22 097 E sales@kroftman.com - I www.kroftman.com					
	UMSCHREIBUNG: Lagerhalle / Storage Building / Opslagloods H1013-30 ISO					
	PROJECT: Storage Building series					
	MODELL NR: LCA00059		DRAWING Nr.: LCA000106		REV.VER.: 0.1	
	© 2016 KROFTMAN STRUCTURES BV. Kopieren ohne genehmigung ist nicht erlaubt		RELEASE STAND: 19-5-2021		EINHEIT: MM	
			RELEASE		MASS: 1:100	
					BLATT: 4-4	
				FORMAT A2		Printed: 30-Oct-20