


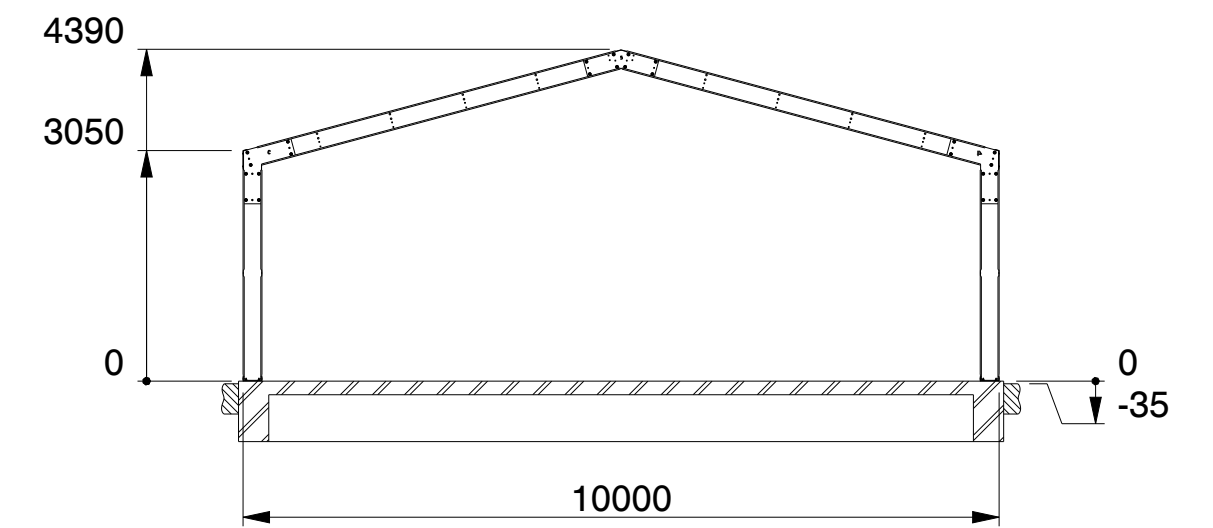
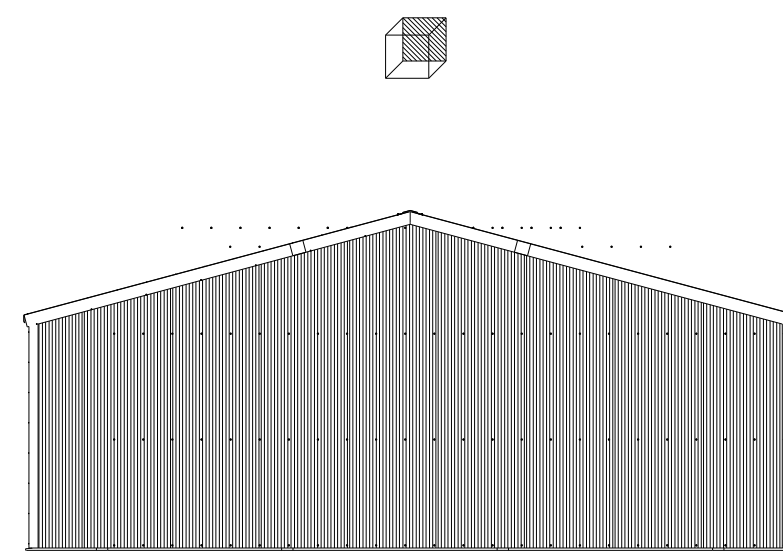


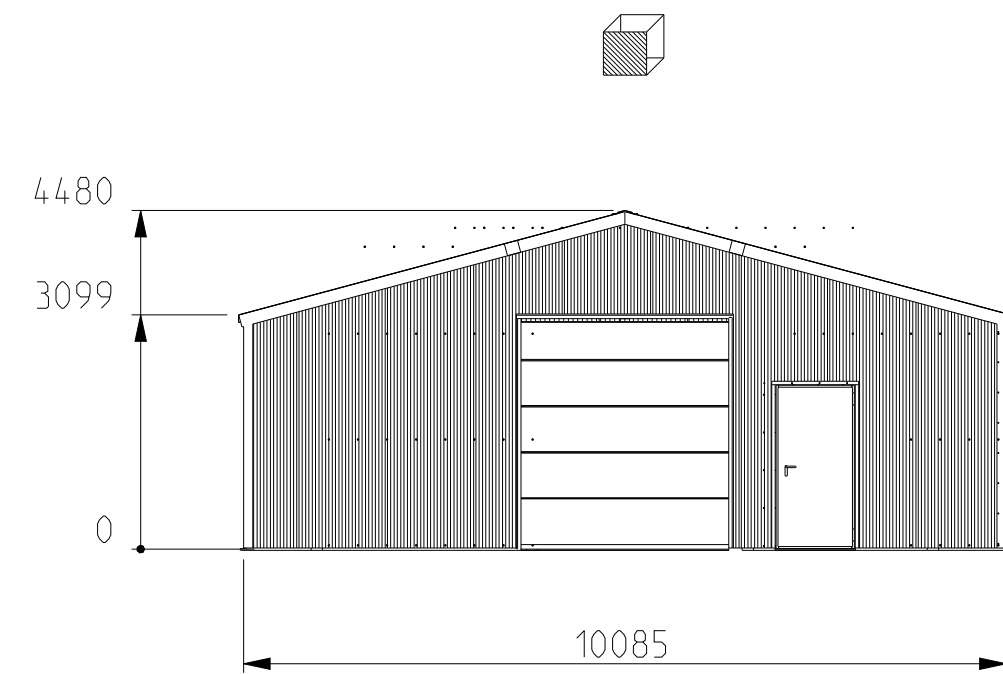


SECTION B-B

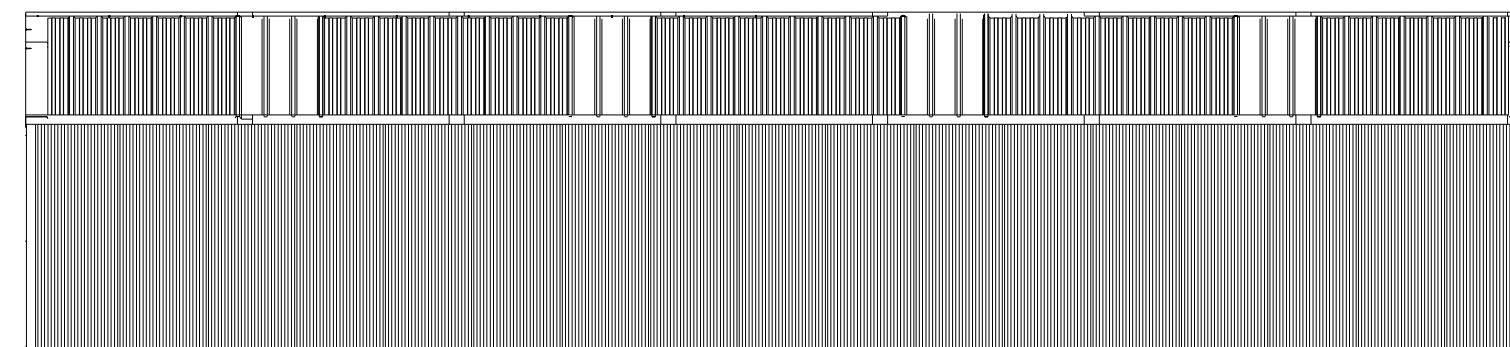


	Kroftman Structures B.V. P.O. Box 158 6900AD Zevenaar - The Netherlands T +31 26 700 9 700 F +31 26 20 22 097 E sales@kroftman.com - I www.kroftman.com					
	UMSCHREIBUNG: DESCRIPTION: Lagerhalle / Storage Building / Opstlagloods H1020-30 ISO					
	PROJEKT: PROJECT: Storage Building series H1000					
	MODEL NR: MODELL NR: LCA00059		DRAWING Nr.: LCA000106		REV.VER.: 0.0	
	© 2016 KROFTMAN STRUCTURES BV. Kopieren ohne genehmigung ist nicht erlaubt		RELEASE-STAND: RELEASE -		DATE: 19-12-2019	EINHEIT: MM
					SCALE: 1:100	FORMAT A2

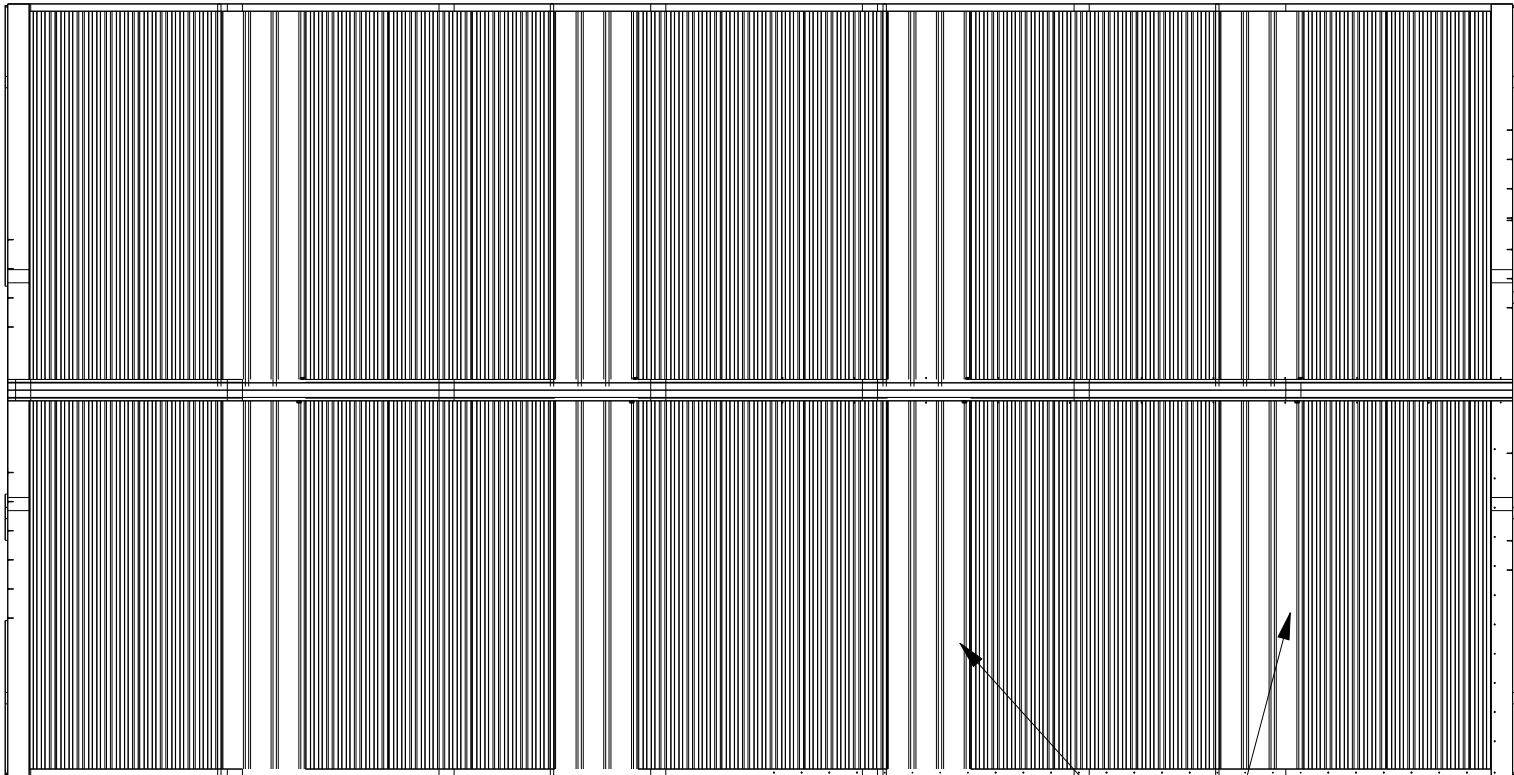

Sky lights
Lichtpanelen
Transparante Dachplatten

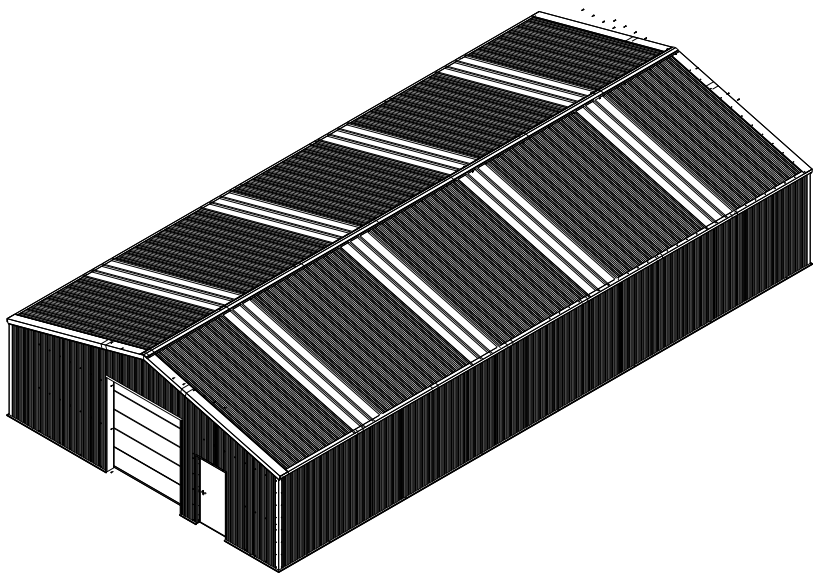


SCALE 1:200


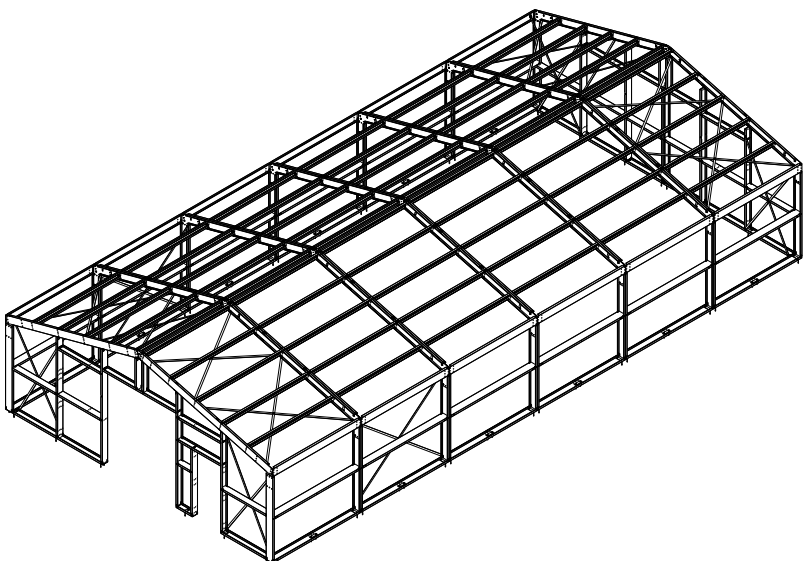


SCALE 1:200


	Kroftman Structures B.V. P.O. Box 158 6900AD Zevenaar - The Netherlands T +31 26 700 9 700 F +31 26 20 22 097 E sales@kroftman.com - I www.kroftman.com					
	UMSCHREIBUNG: Lagerhalle / Storage Building / Opslagloods H1020-30 ISO					
	PROJECT: Storage Building series H1000					
	MODEL NR: LCA00059		DRAWING Nr.: LCA000106		REV.VER.: 0.0	
	Ø 2016 KROFTMAN STRUCTURES BV. Kopieren ohne genehmigung ist nicht erlaubt		RELEASE-STAND: RELEASE -		DATE: 19-12-2019	
					EINHEIT: MM UNITS: 1:100 SCALE: 2-5 FORMAT: A2	

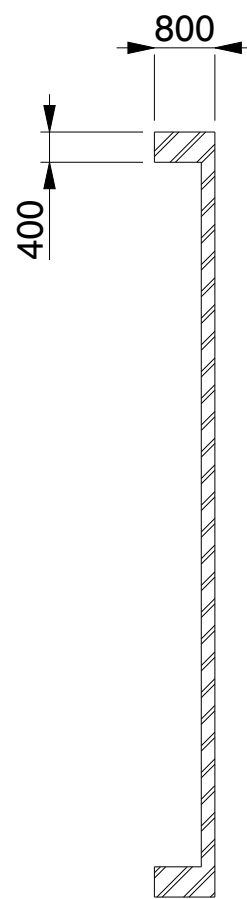


SECTION B-B

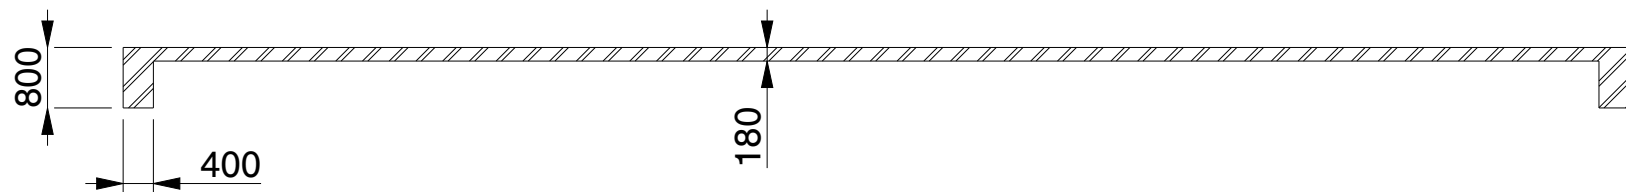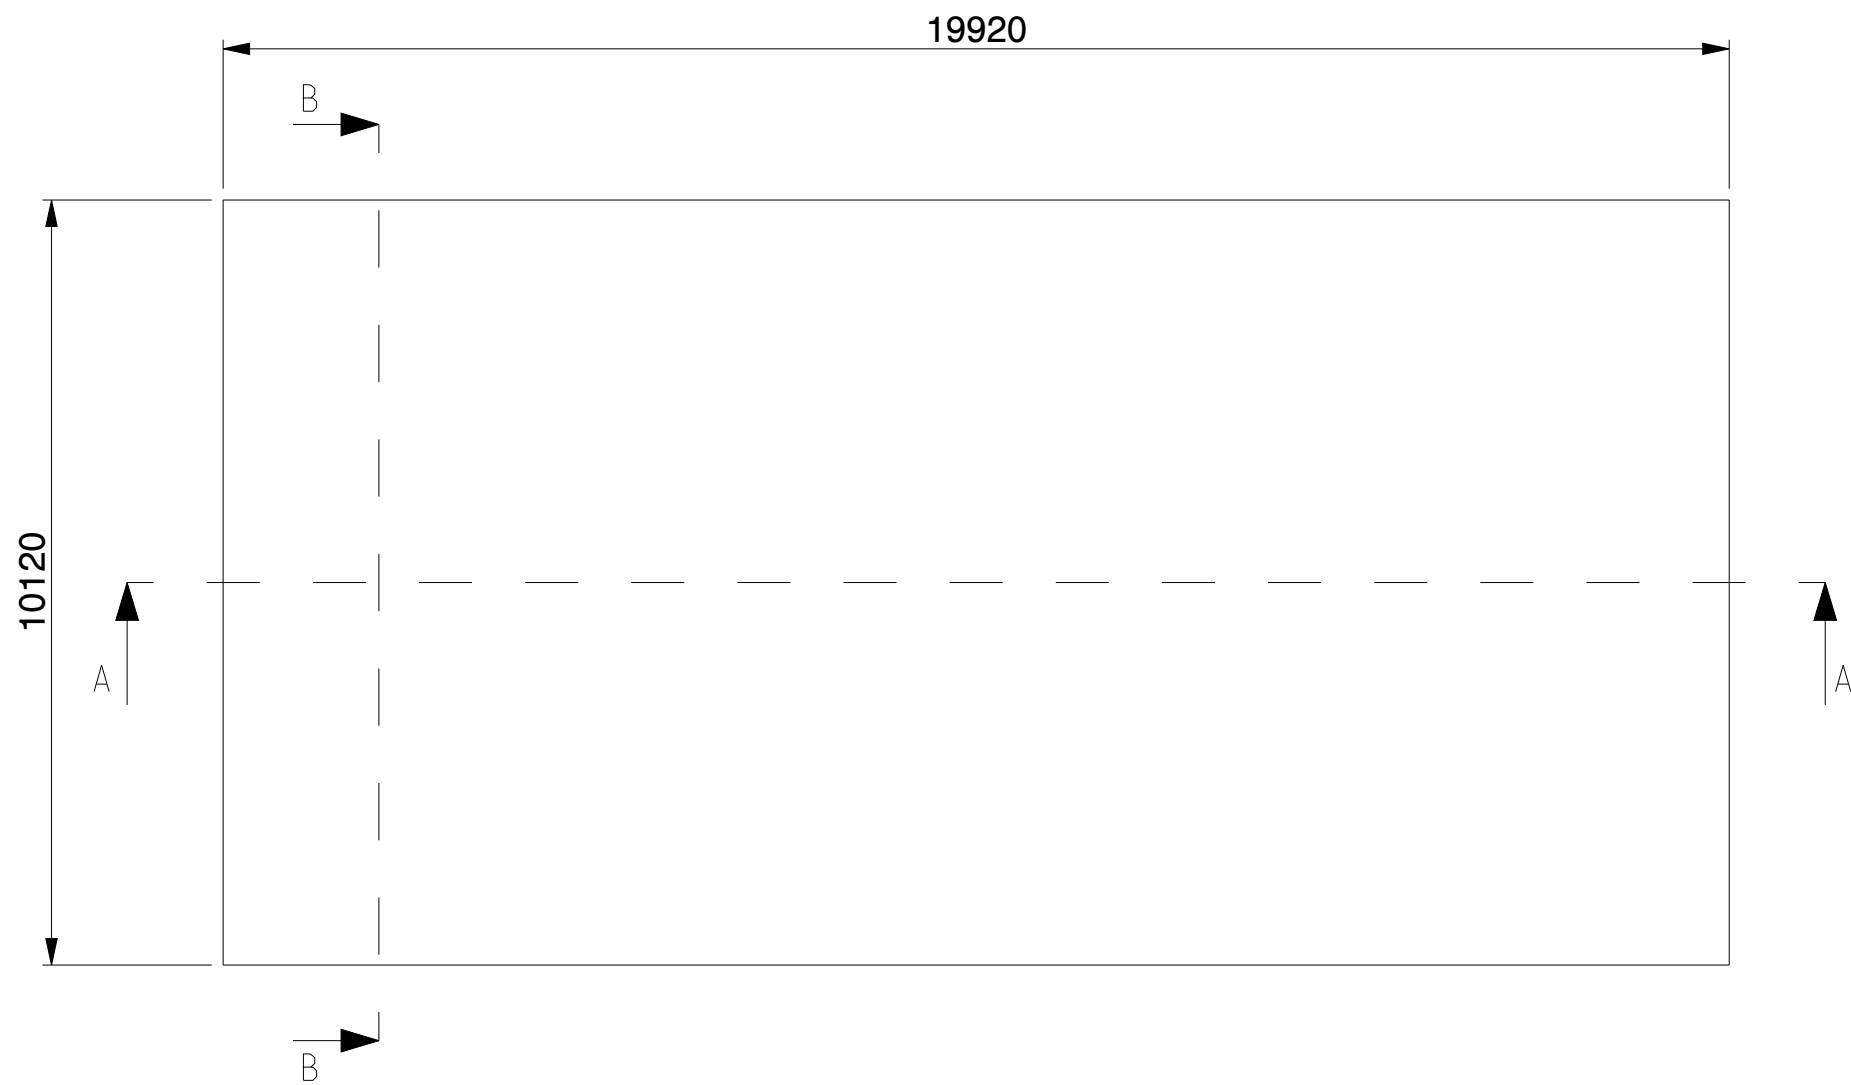

SECTION A-A

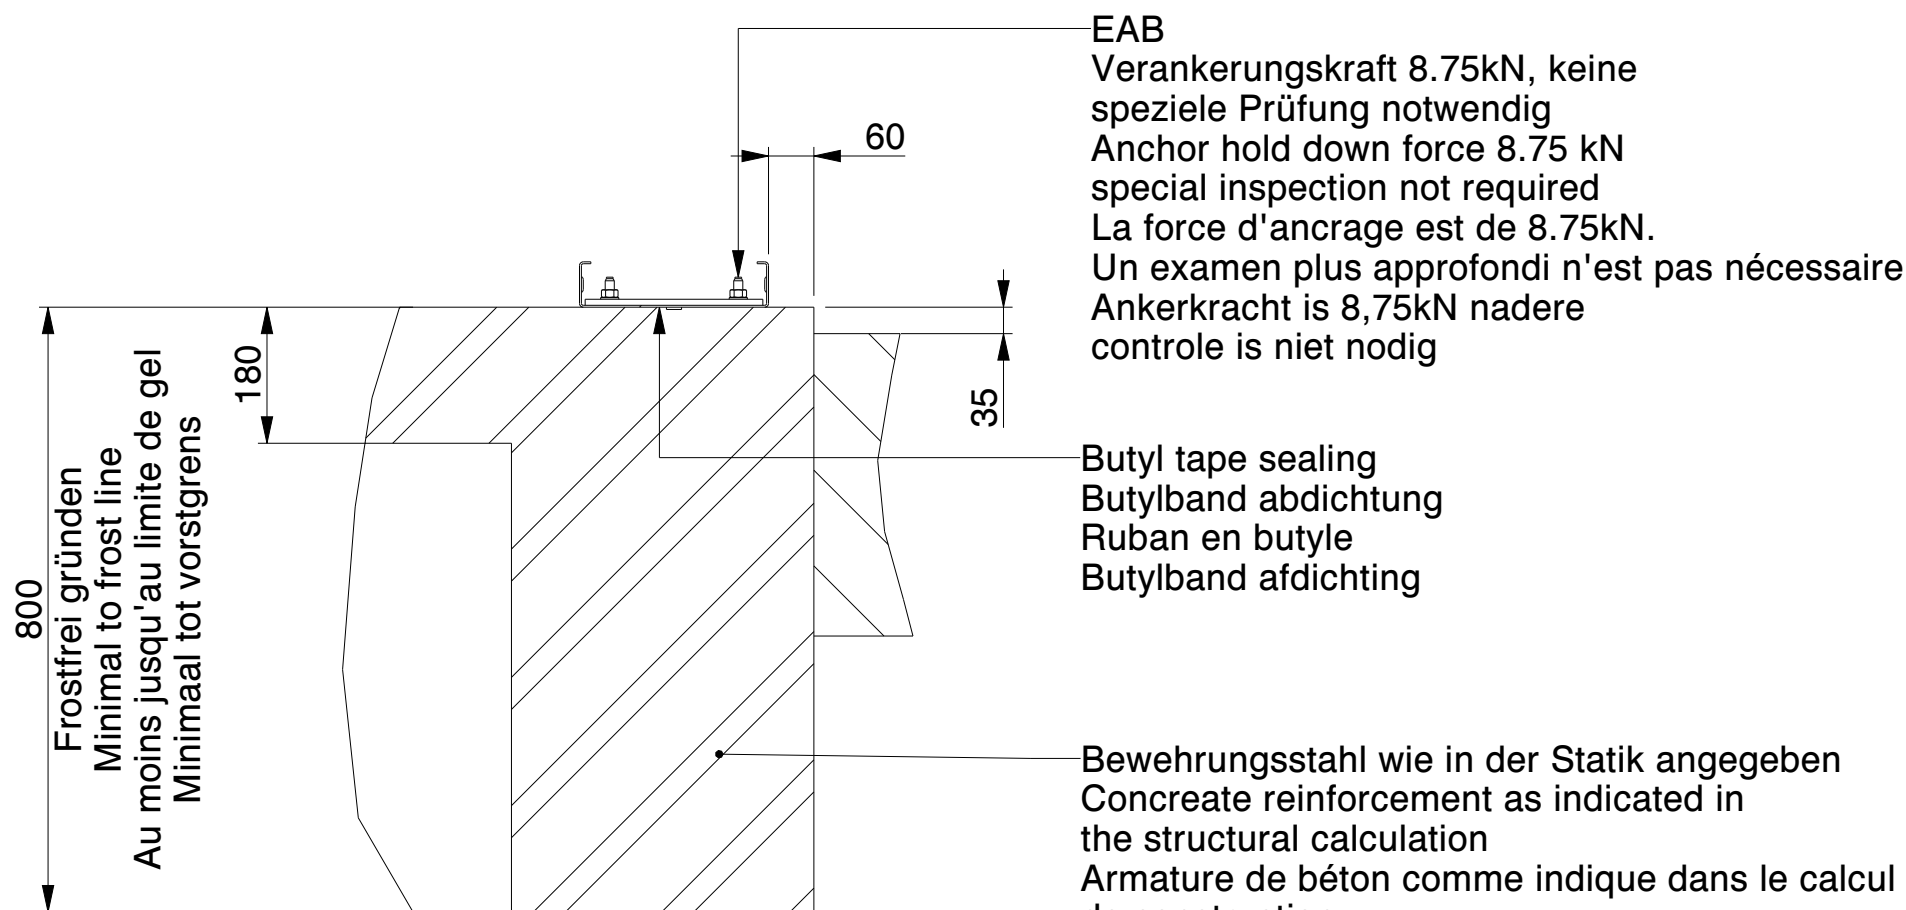


SECTION B-B
SCALE 1:10
Nicht isoliert / Not insulated /
Non isolé / Niet geïsoleerd

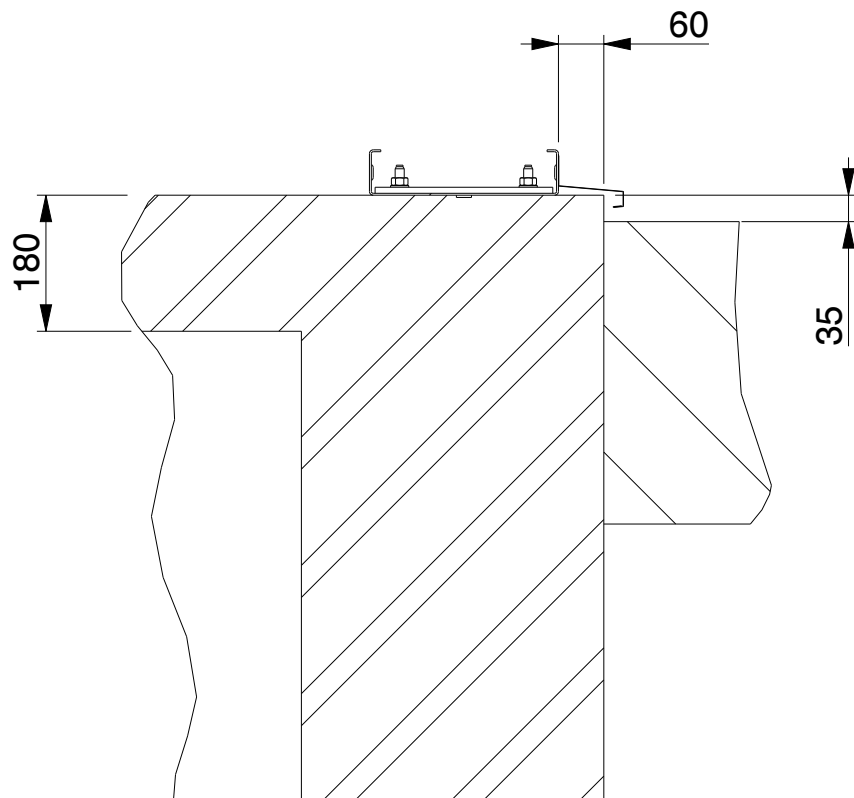



SECTION B-B
SCALE 1:10
Isoliert / Insulated /
Isolé / Geïsoleerd

Pos	Zahl Qty	Modell Nr. Model Nr.	Beschreibung Description	Länge Length	Hersteller Nr. Manufacturer code
Kroftman Structures B.V. P.O. Box 158 6900AD Zevenaar - The Netherlands T +31 26 700 9 700 F +31 26 20 22 097 E sales@kroftman.com - I www.kroftman.com					
UMSCHREIBUNG: DESCRIPTION:		Concrete Fundament - H1020-30 ISO			
PROJEKT: PROJECT:		Storage Building H1000 series			
MODEL NR: MODELL NR:		LCA00059	DRAWING Nr.:	LCA00106	REV.VER.: O .O
Ø 2016 KROFTMAN STRUCTURES BV. Kopieren ohne genehmigung ist nicht erlaubt		RELEASE-STAND: RELEASE -		DATUM: DATE: 09-02-2020 ZEICHNET: DRAWN: HM GEWICHT: WEIGHT: 50.789	EINHEIT: UNITS: MM MAßSTAB: SCALE: 1:100 BLATT: SHEET: 3-5 FORMAT A2

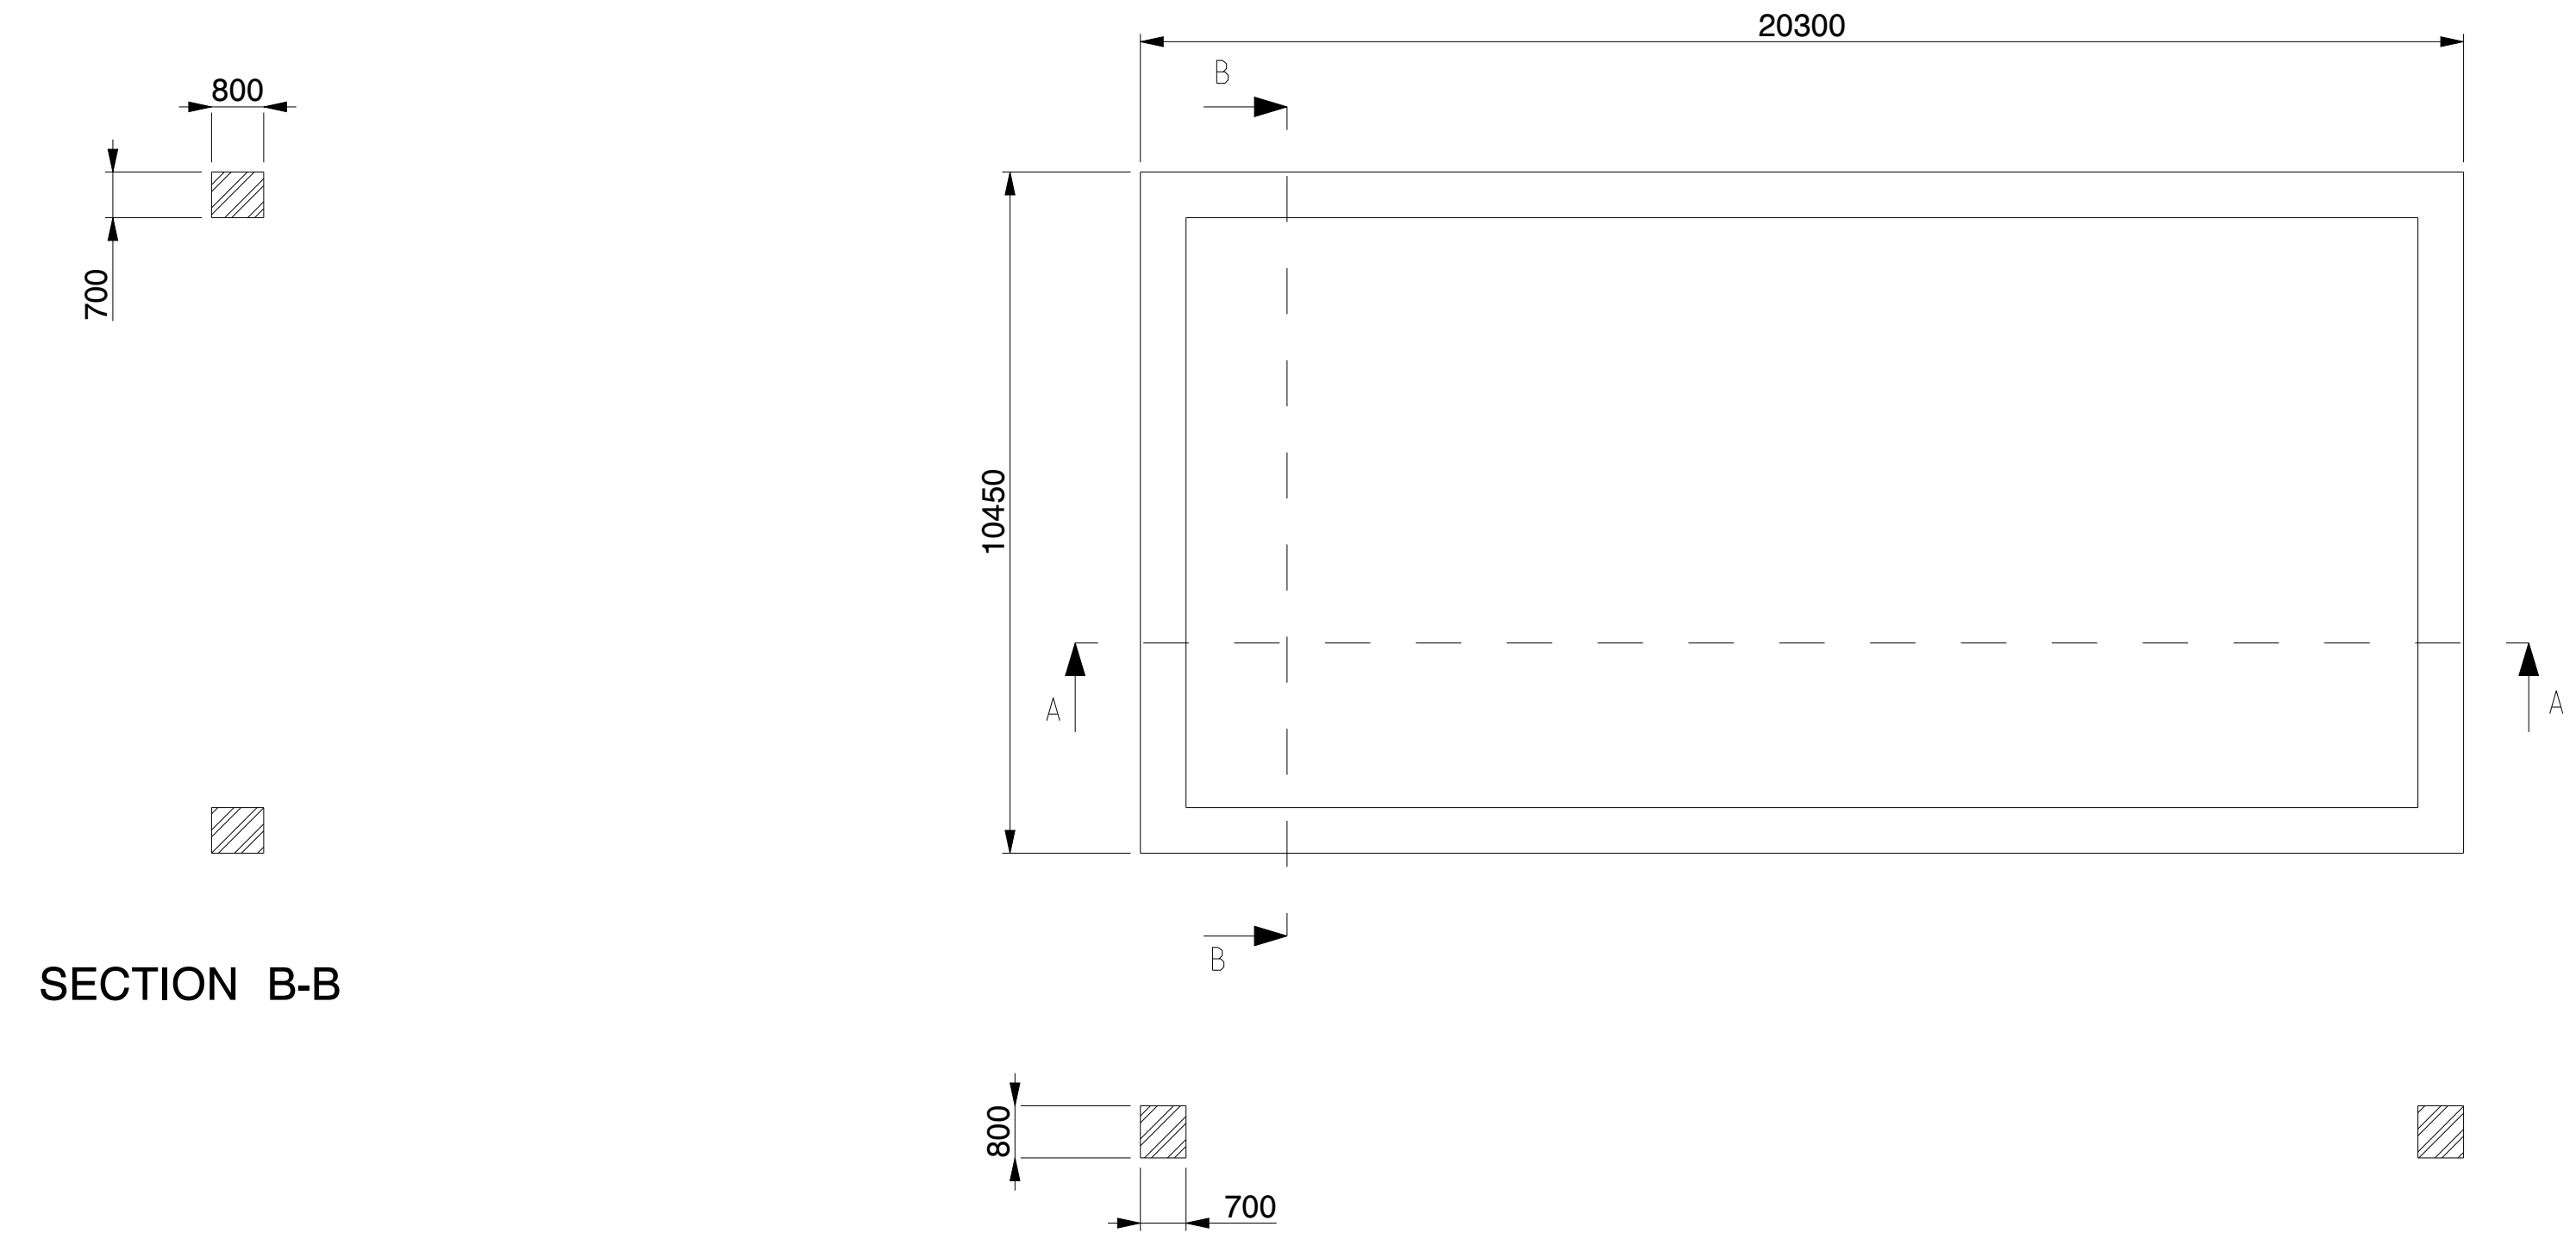

SECTION B-B

SECTION A-A

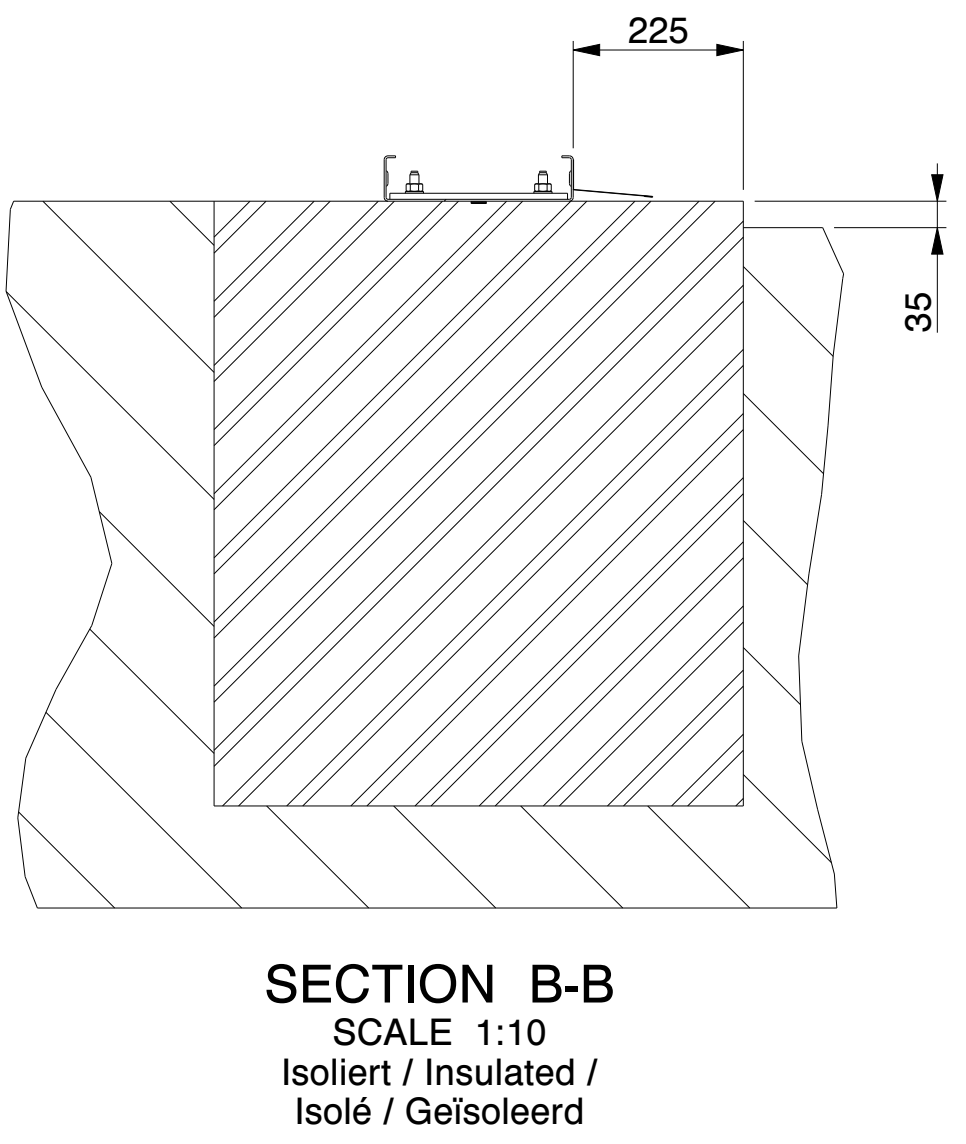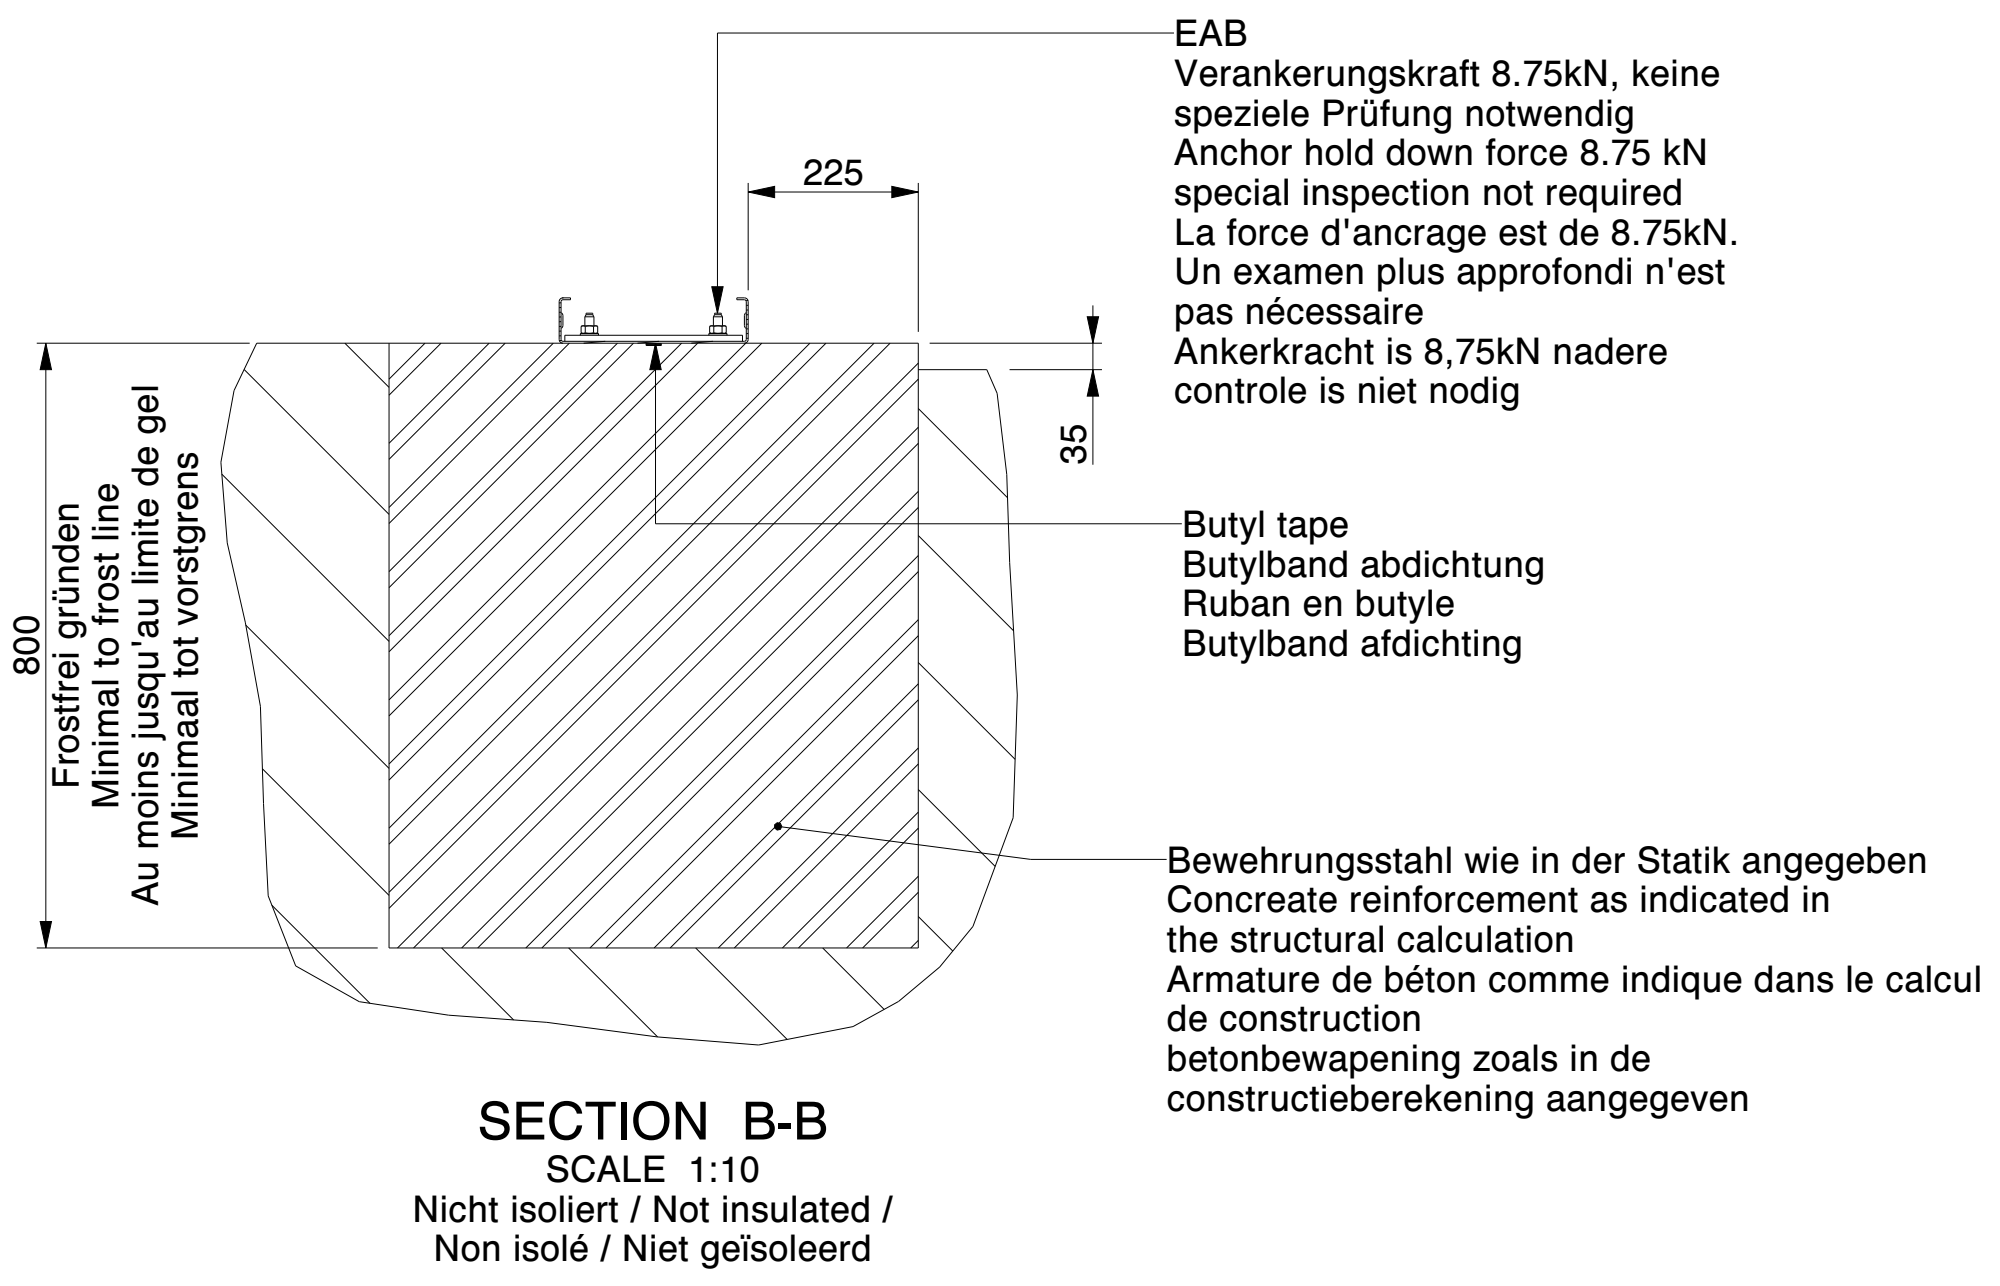

Pos	Zahl Qty	Modell Nr. Model Nr.	Beschreibung Description	Länge Length	Hersteller Nr. Manufacturer code
KROFTMAN®					
Kroftman Structures B.V. P.O. Box 158 6900AD Zevenaar - The Netherlands T +31 26 700 9 700 F +31 26 20 22 097 E sales@kroftman.com - I www.kroftman.com					
UMSCHREIBUNG: DESCRIPTION: Concrete Strip Fundament - H1020-30 ISO					
PROJEKT: PROJECT: Storage Building H1000 series					
MODEL NR: MODELL NR: LCA00059			DRAWING Nr.: LCA00106		REV.VER.: O .O
Ø 2016 KROFTMAN STRUCTURES BV. Kopieren ohne genehmigung ist nicht erlaubt			RELEASE- STAND: RELEASE	DATE: 09-02-2020 SCALE: HM	EINHEIT: UNITS: MM SCALE: 1:100
				GEWICHT: WEIGHT: 32.872	BLATT: SHEET: 4-5 FORMAT: A2