


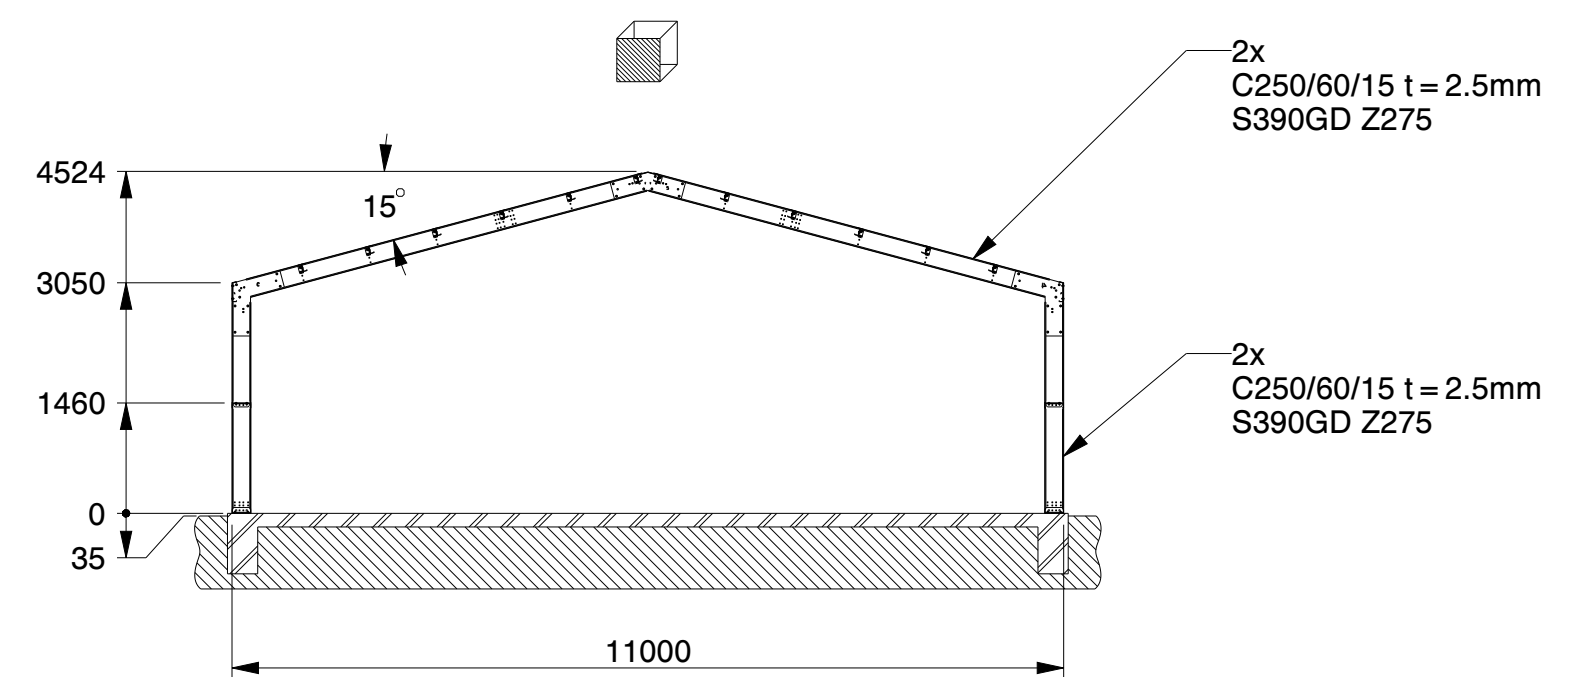
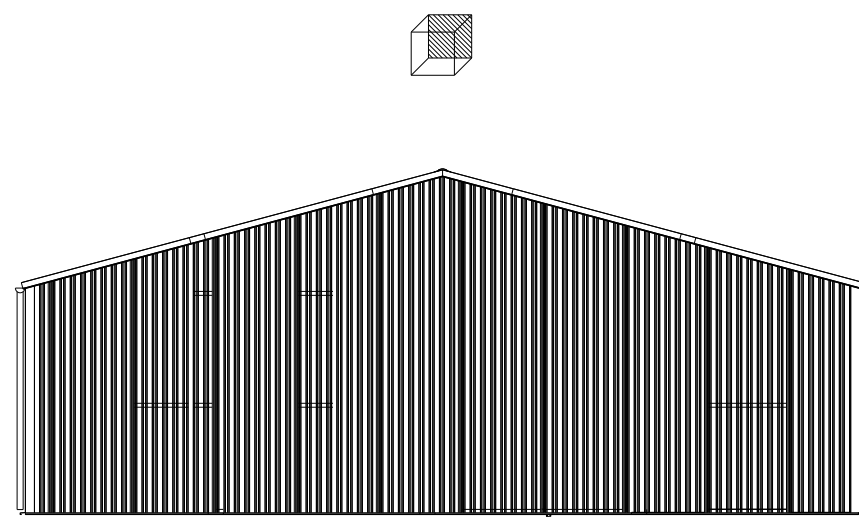
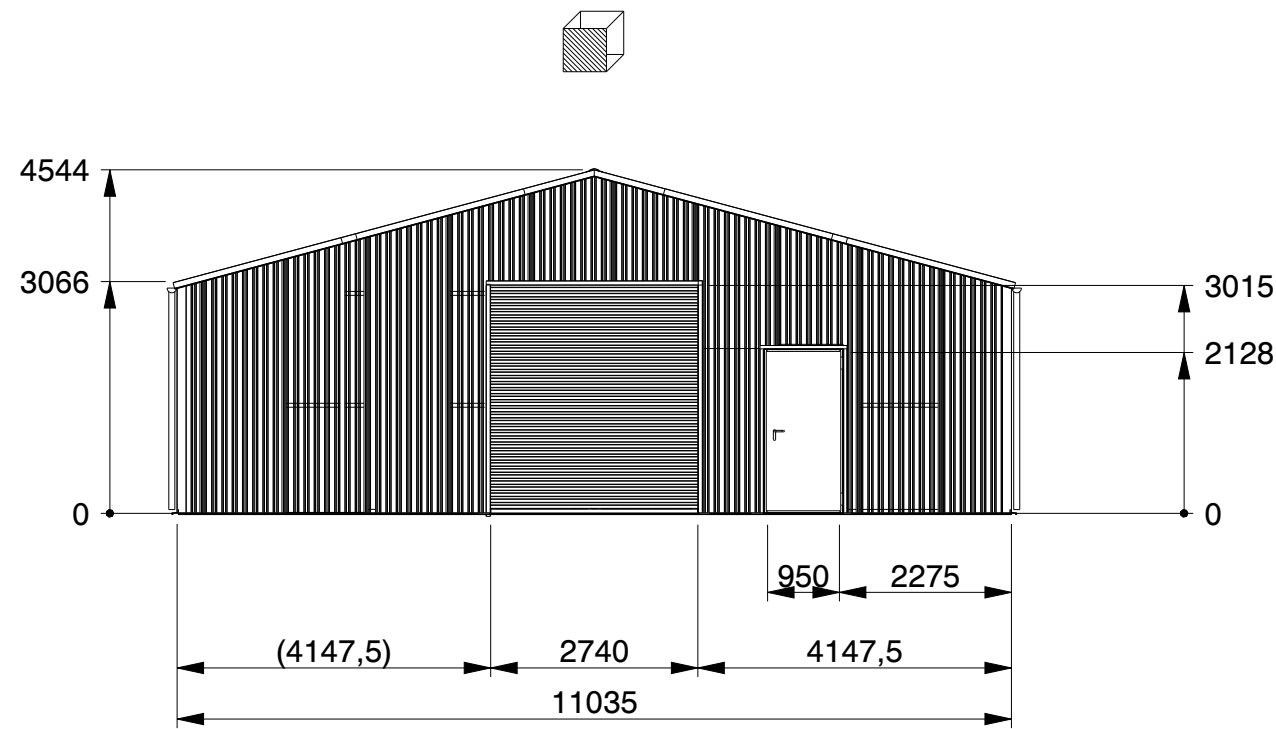
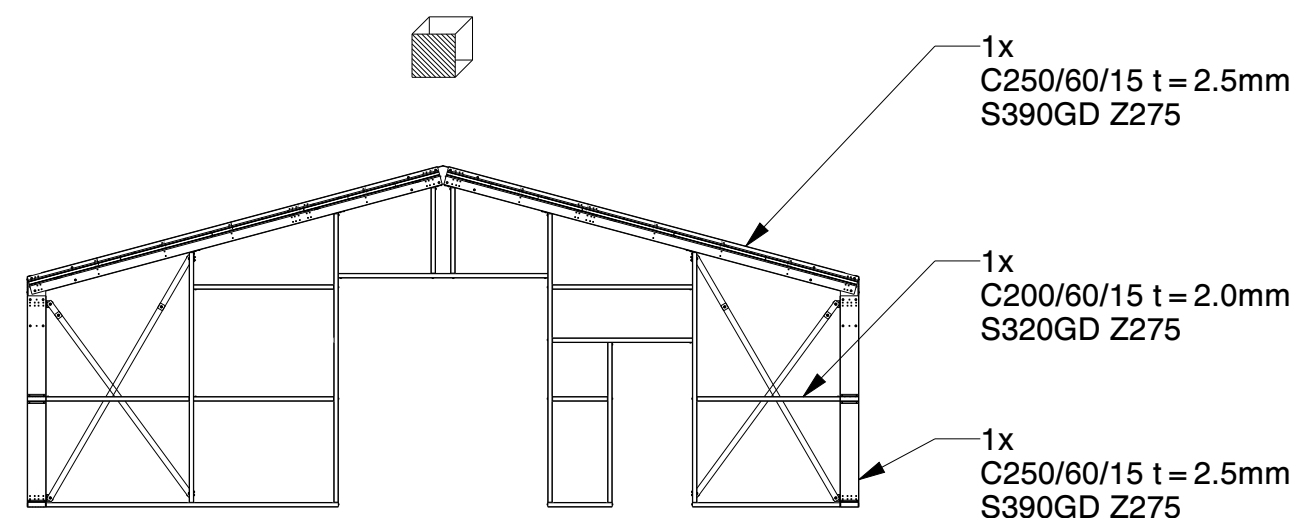


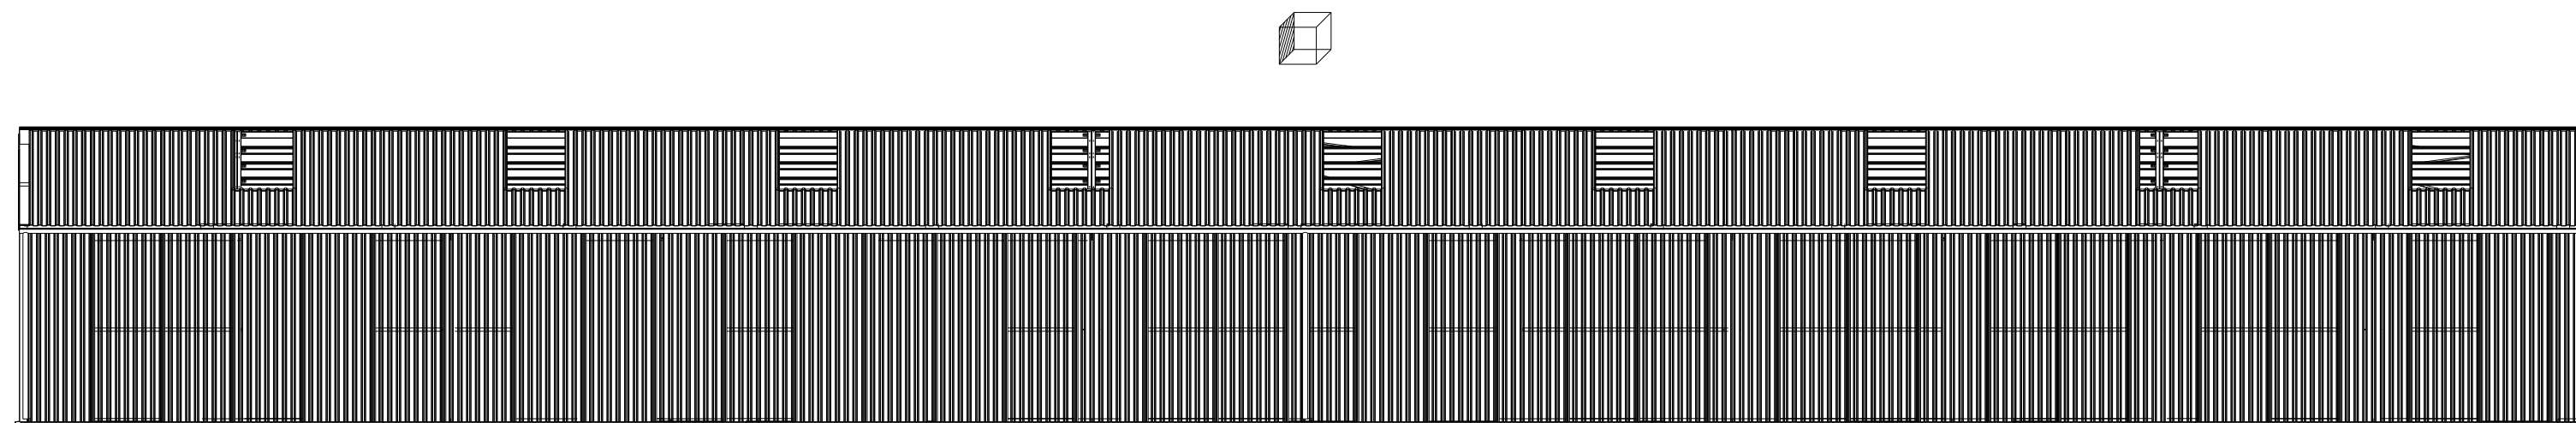

SECTION B-B
STRUCTURE ONLY

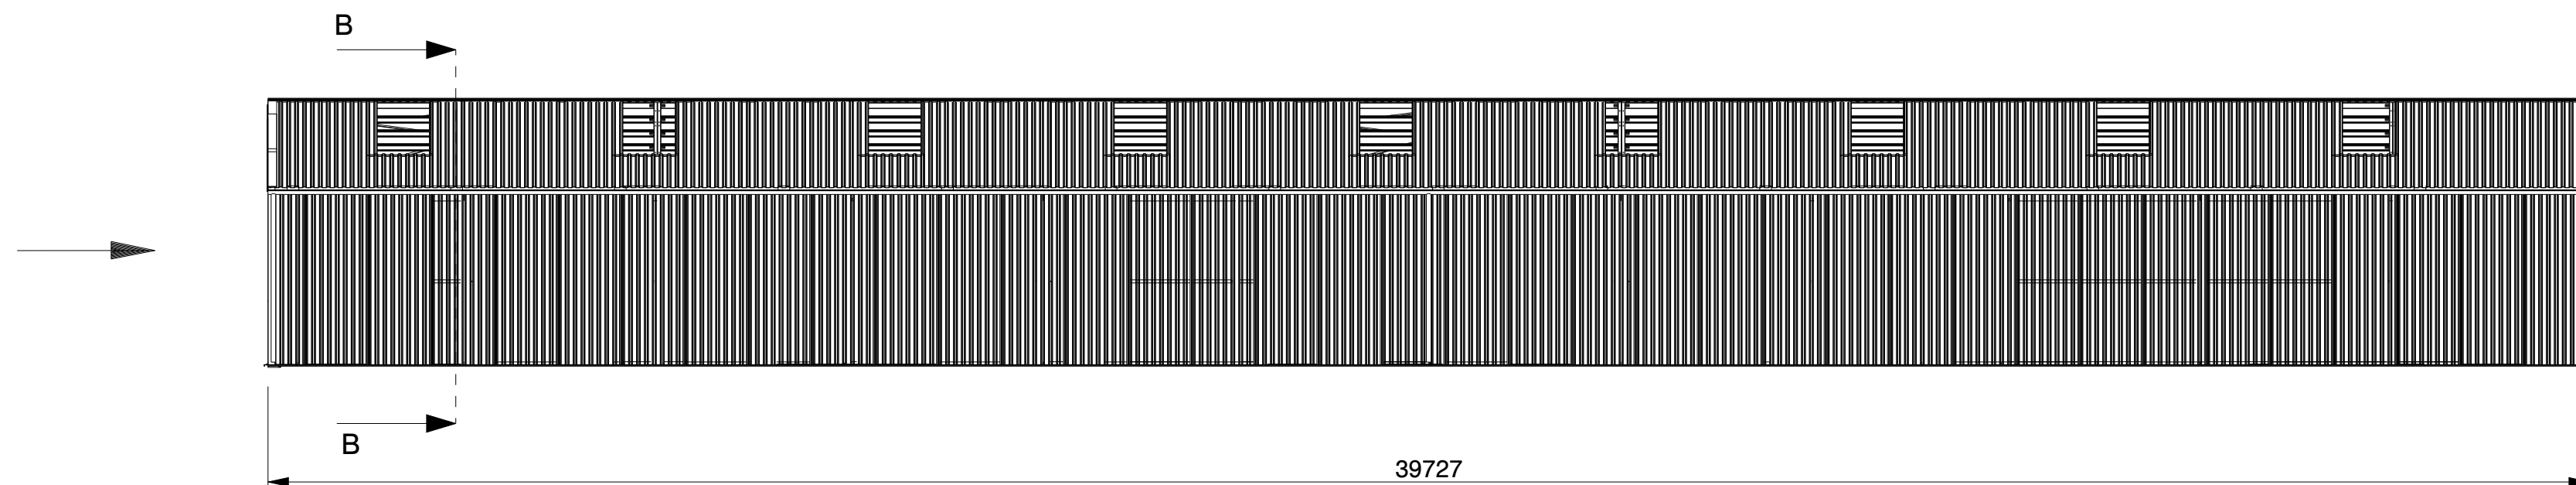

FRONT WALL

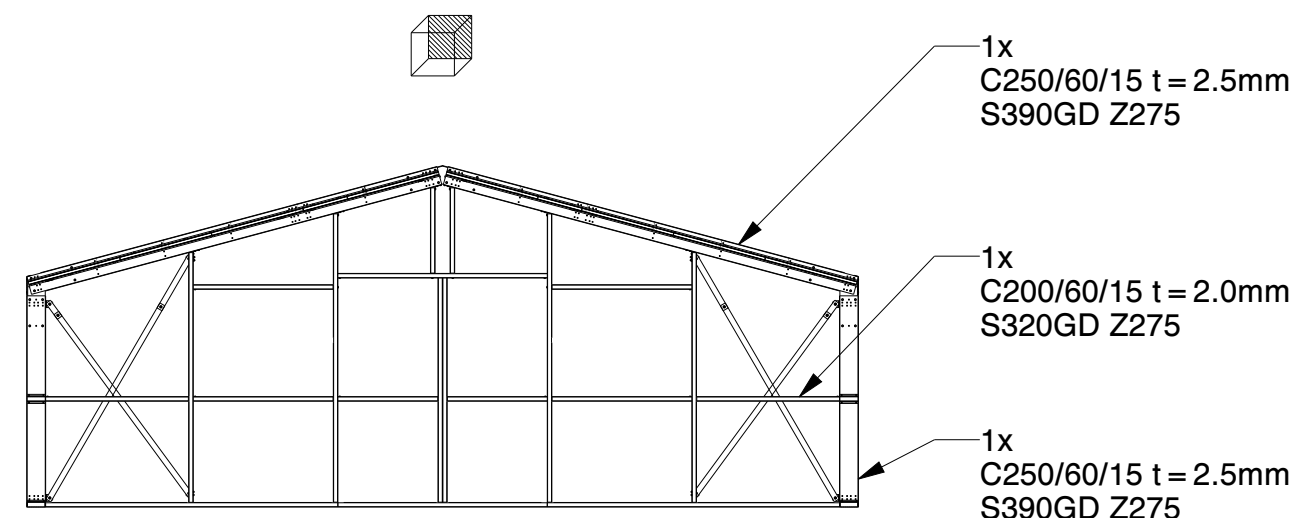

BACK WALL




Genehmigung / Approval / Goedkeuring		
Kundenname: Client name: Klantnaam:		Firmenstempel: Company stamp: Firmastempel:
Datum: Date: Datum:		
Unterschrift: Signature: Handtekening:		

KROFTMAN®	Kroftman Structures B.V. P.O. Box 158 6900AD Zevenaar - The Netherlands T +31 26 20 22 094 F +31 26 20 22 097 E sales@kroftman.com - I www.kroftman.com			
	UMSCHREIBUNG: DESCRIPTION:	Lagerhalle / Storage Building / Opslagloods H1140-30 nonISO		
	PROJEKT: PROJECT:	Storage Building series		
	PROJEKT: PROJECT:	DRAWING Nr.: LCA00059	REV.VER.: 1.0	
	© 2016 KROFTMAN STRUCTURES BV. Kopieren ohne genehmigung ist nicht erlaubt	RELEASE- RELEASE	DATE: 19-12-2019 ZEICHNET: HM SCALET: 1:100 GEWICHT: MASS	UNIT: MM MAST: 1:100 SHEET: 1-4 FORMAT A2


Sky lights
Transparante Dachplatten
Lichtpanelen

Optional Rain gutter
Optional Regenrinne
Optionnel Gouttière
Optioneel Dakgoot

C100/50/13 t = 1.5mm
S320GD Z275
C250/60/15 t = 2.5mm
S390GD Z275
C250 + /60/15 t = 2.5mm
S390GD Z275
C250/60/15 t = 2.5mm
S390GD Z275
C250/60/15 t = 2.0mm
S320GD Z275
C250/60/15 t = 2.0mm
S320GD Z275

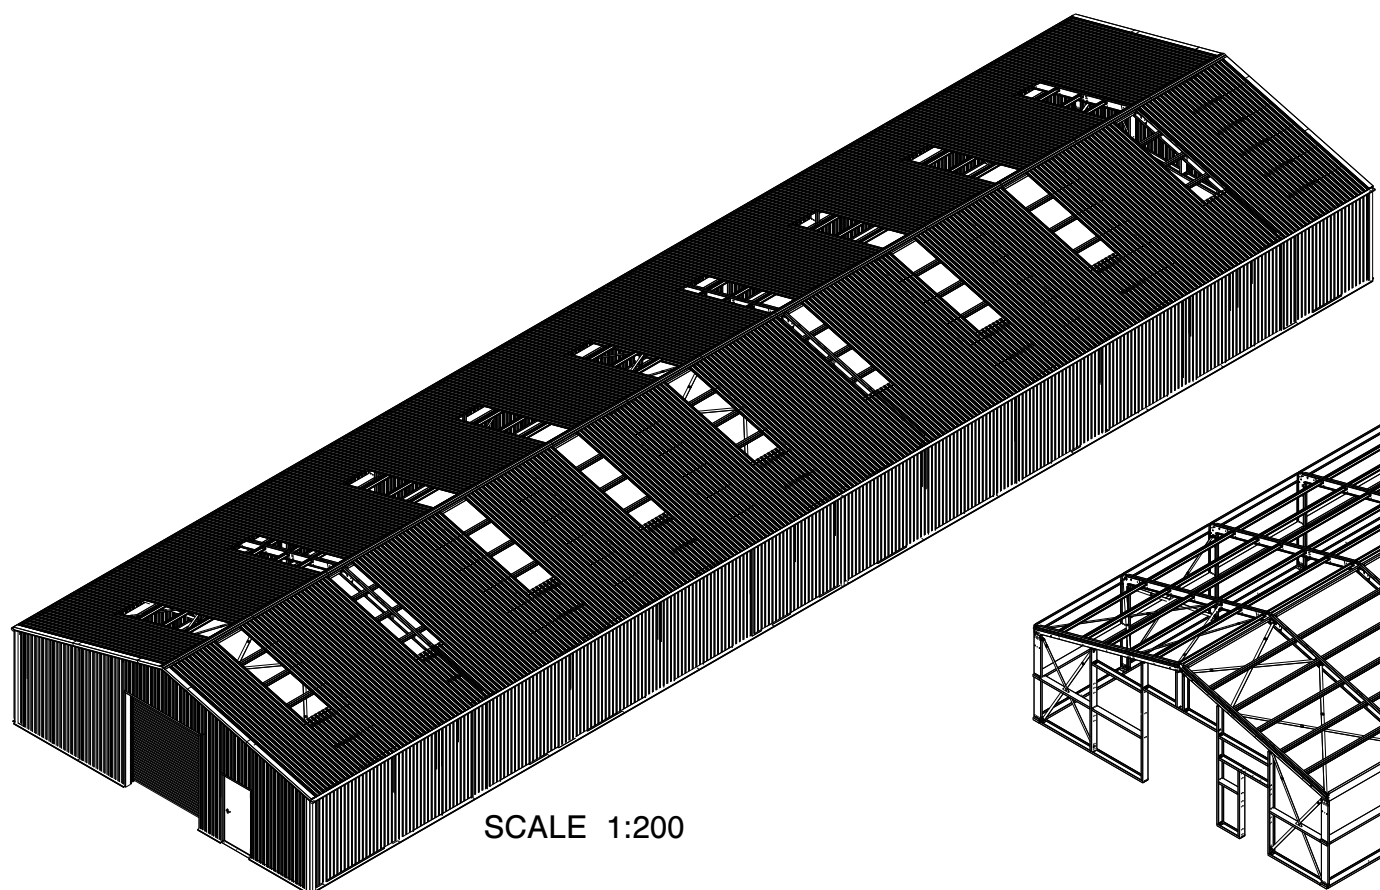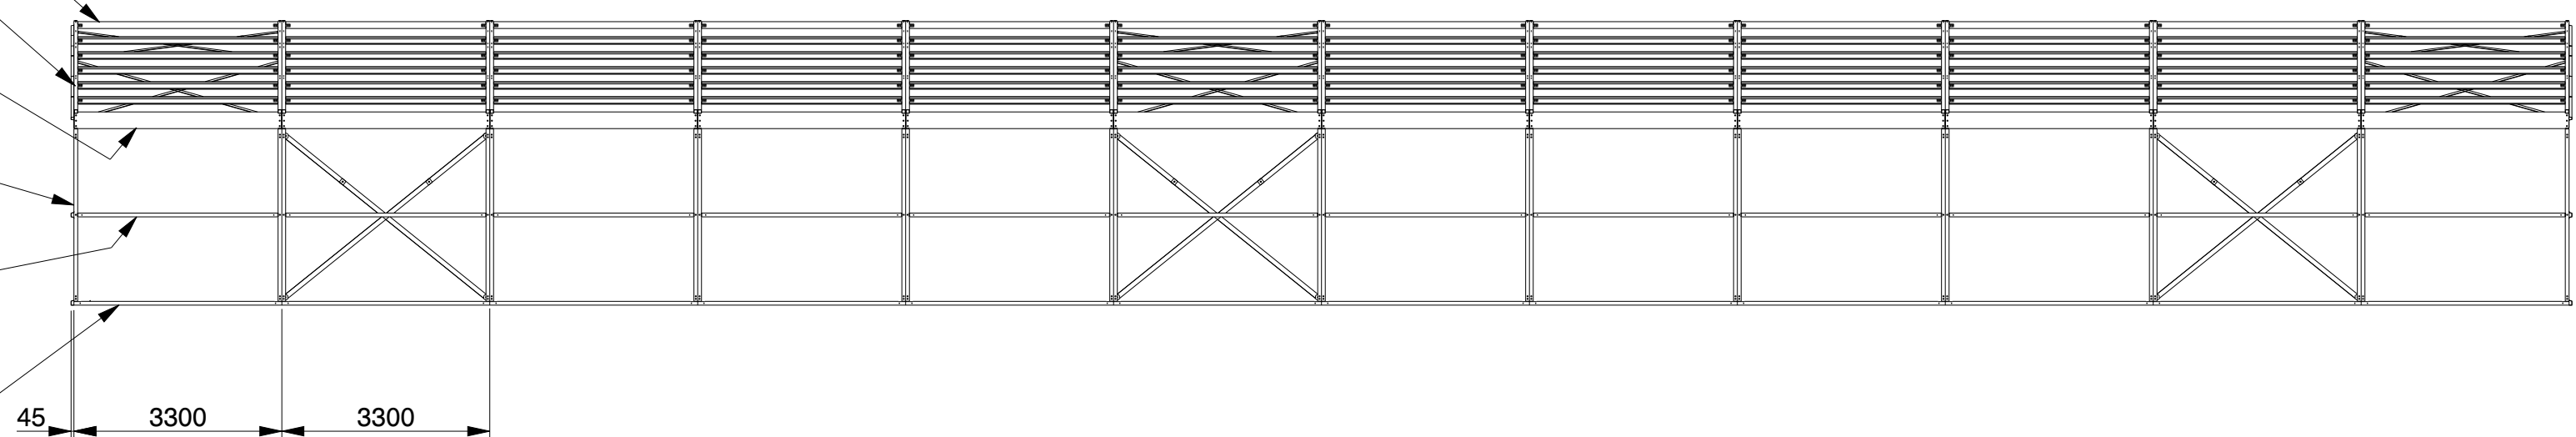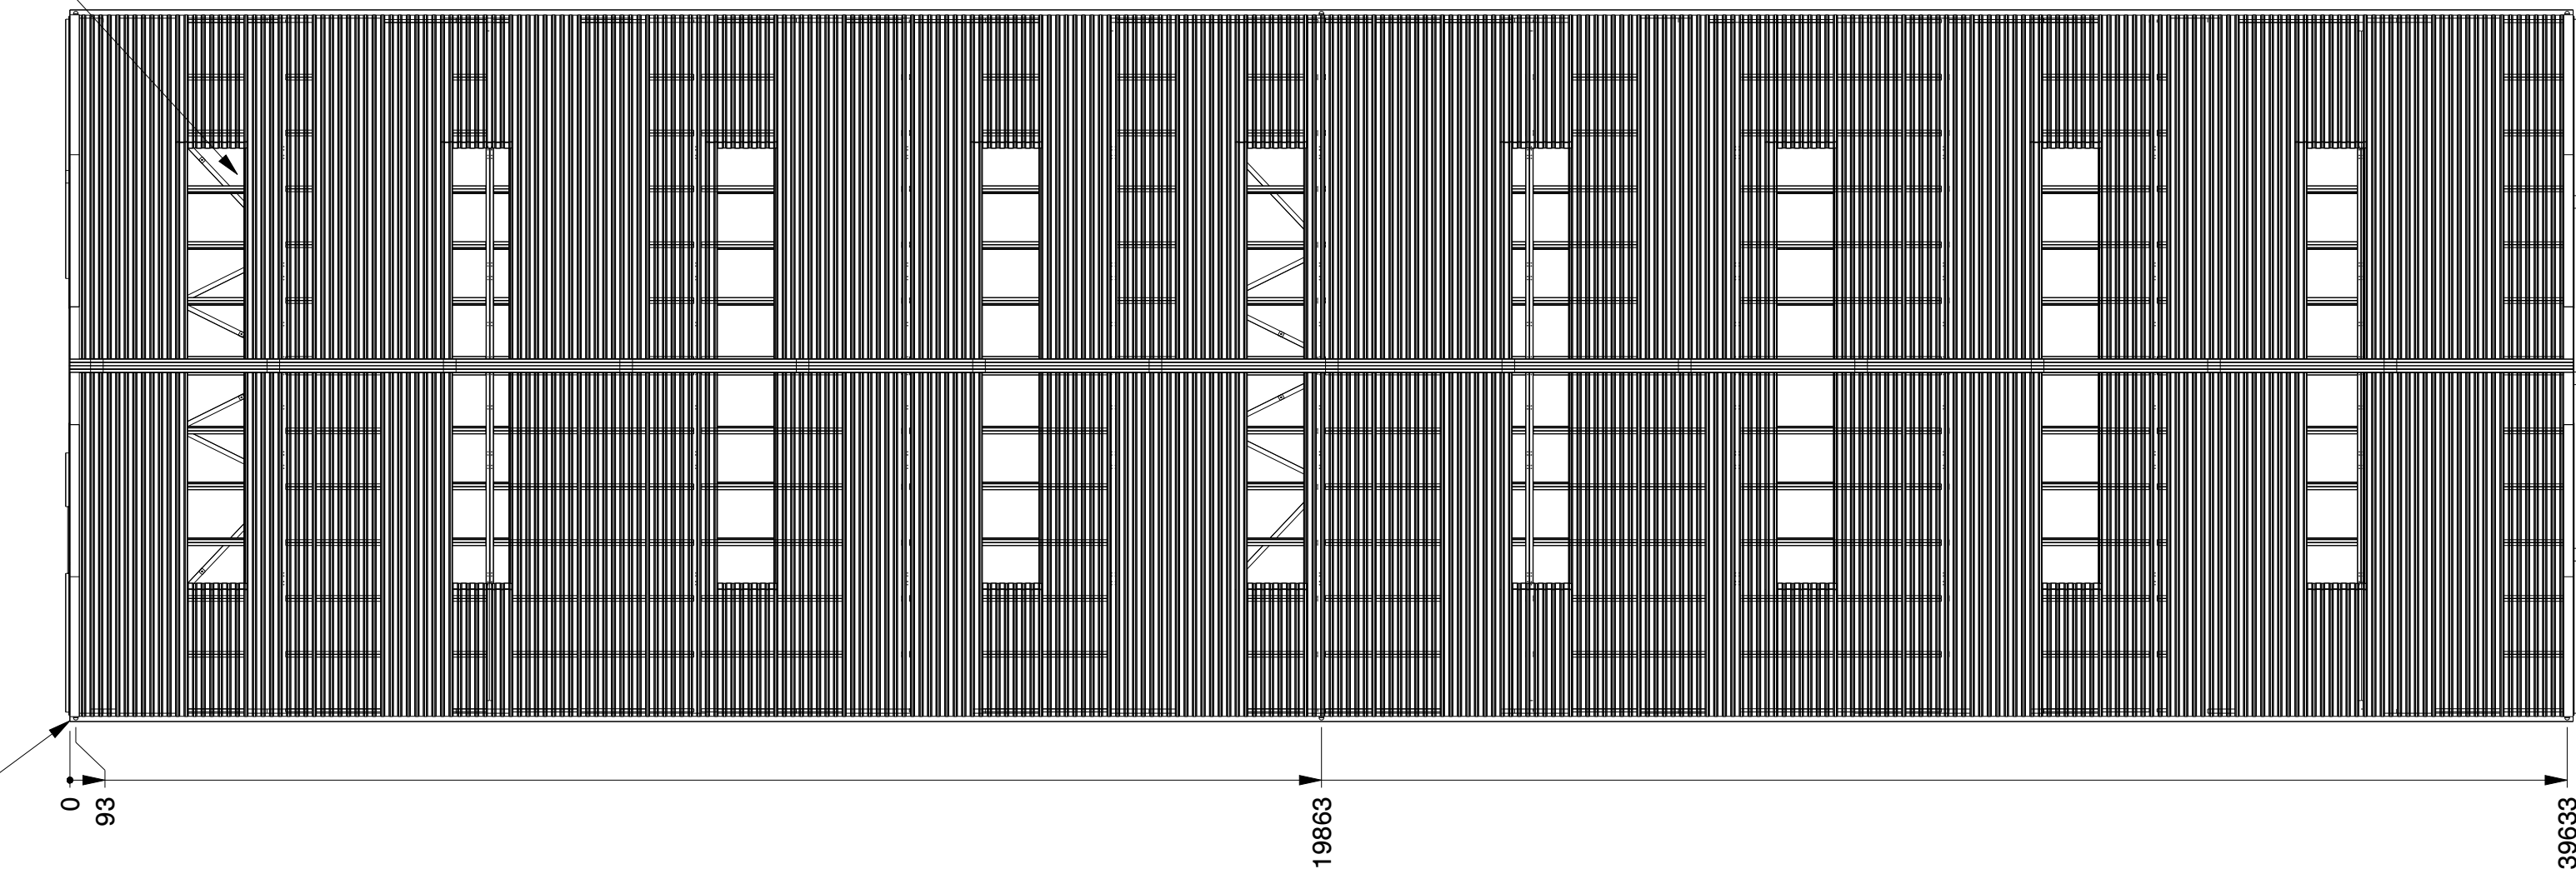

SCALE 1:200

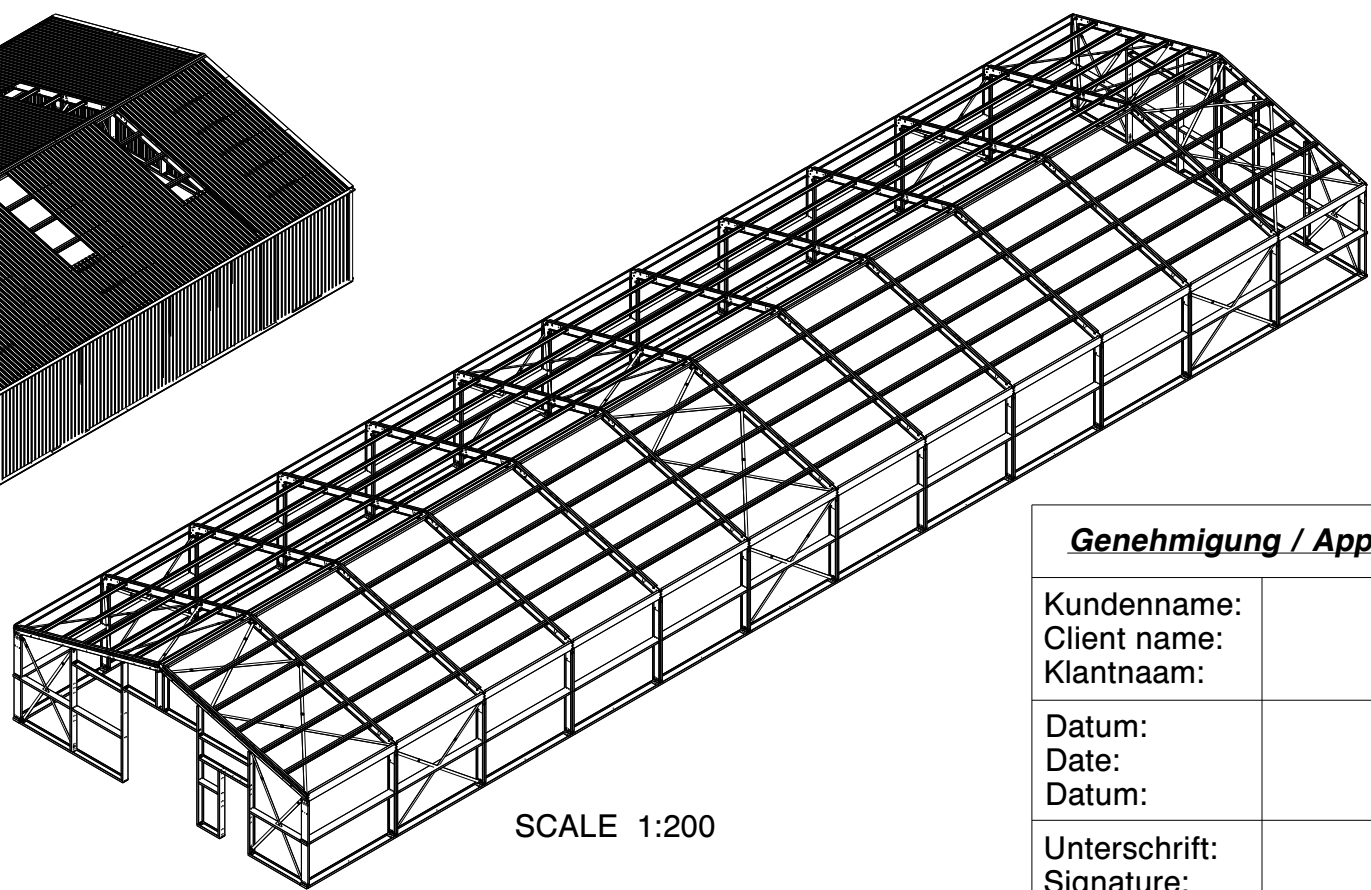


SCALE 1:200

Genehmigung / Approval / Goedkeuring		
Kundenname: Client name: Klantnaam:		Firmenstempel: Company stamp: Firmastempel:
Datum: Date: Datum:		
Unterschrift: Signature: Handtekening:		


TRAPEZBLECH		CORRUGATED STEEL PANEL	TÔLE TRAPÉZOÏDALE
POLYESTERBESCHICHTUNG		POLYESTER COATING	REVÊTEMENT POLYESTER
0.5MM STAHL		0.5MM STEEL	0.5MM MÉTAL

KROFTMAN ®	Kroftman Structures B.V. P.O. Box 158 6900AD Zevenaar - The Netherlands T +31 26 20 22 094 F +31 26 20 22 097 E sales@kroftman.com - I www.kroftman.com			
	UMSCHREIBUNG: DESCRIPTION: Lagerhalle / Storage Building / Opslagloods H1140-30 nonISO			
	PROJEKT: PROJECT: Storage Building series			
	PROJEKT: PROJECT: -		DRAWING Nr.: LCA00059	REV.VER.: 1.0
	© 2016 KROFTMAN STRUCTURES BV. Kopieren ohne genehmigung ist nicht erlaubt		RELEASE -	DATUM: DATE: 19-12-2019 ZEICHNET: DRAWN: HM BLATT: SHEET: 2-4


Einheit: UNITS: MM	Maßstab: SCALE: 1:100	Format: FORMAT: A2
-----------------------	--------------------------	-----------------------

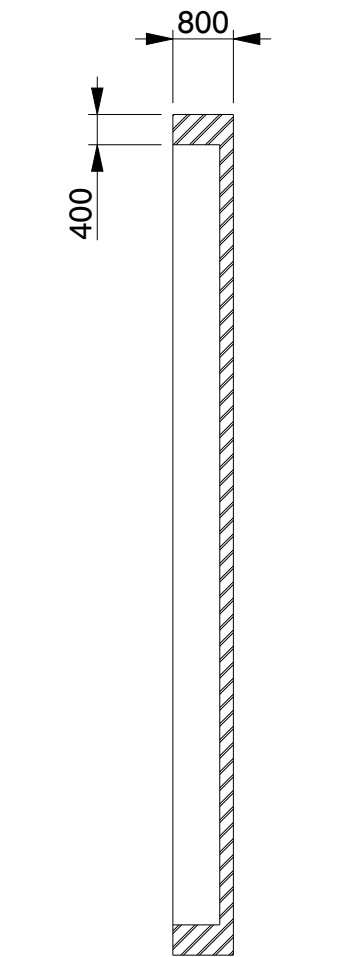

SECTION B-B

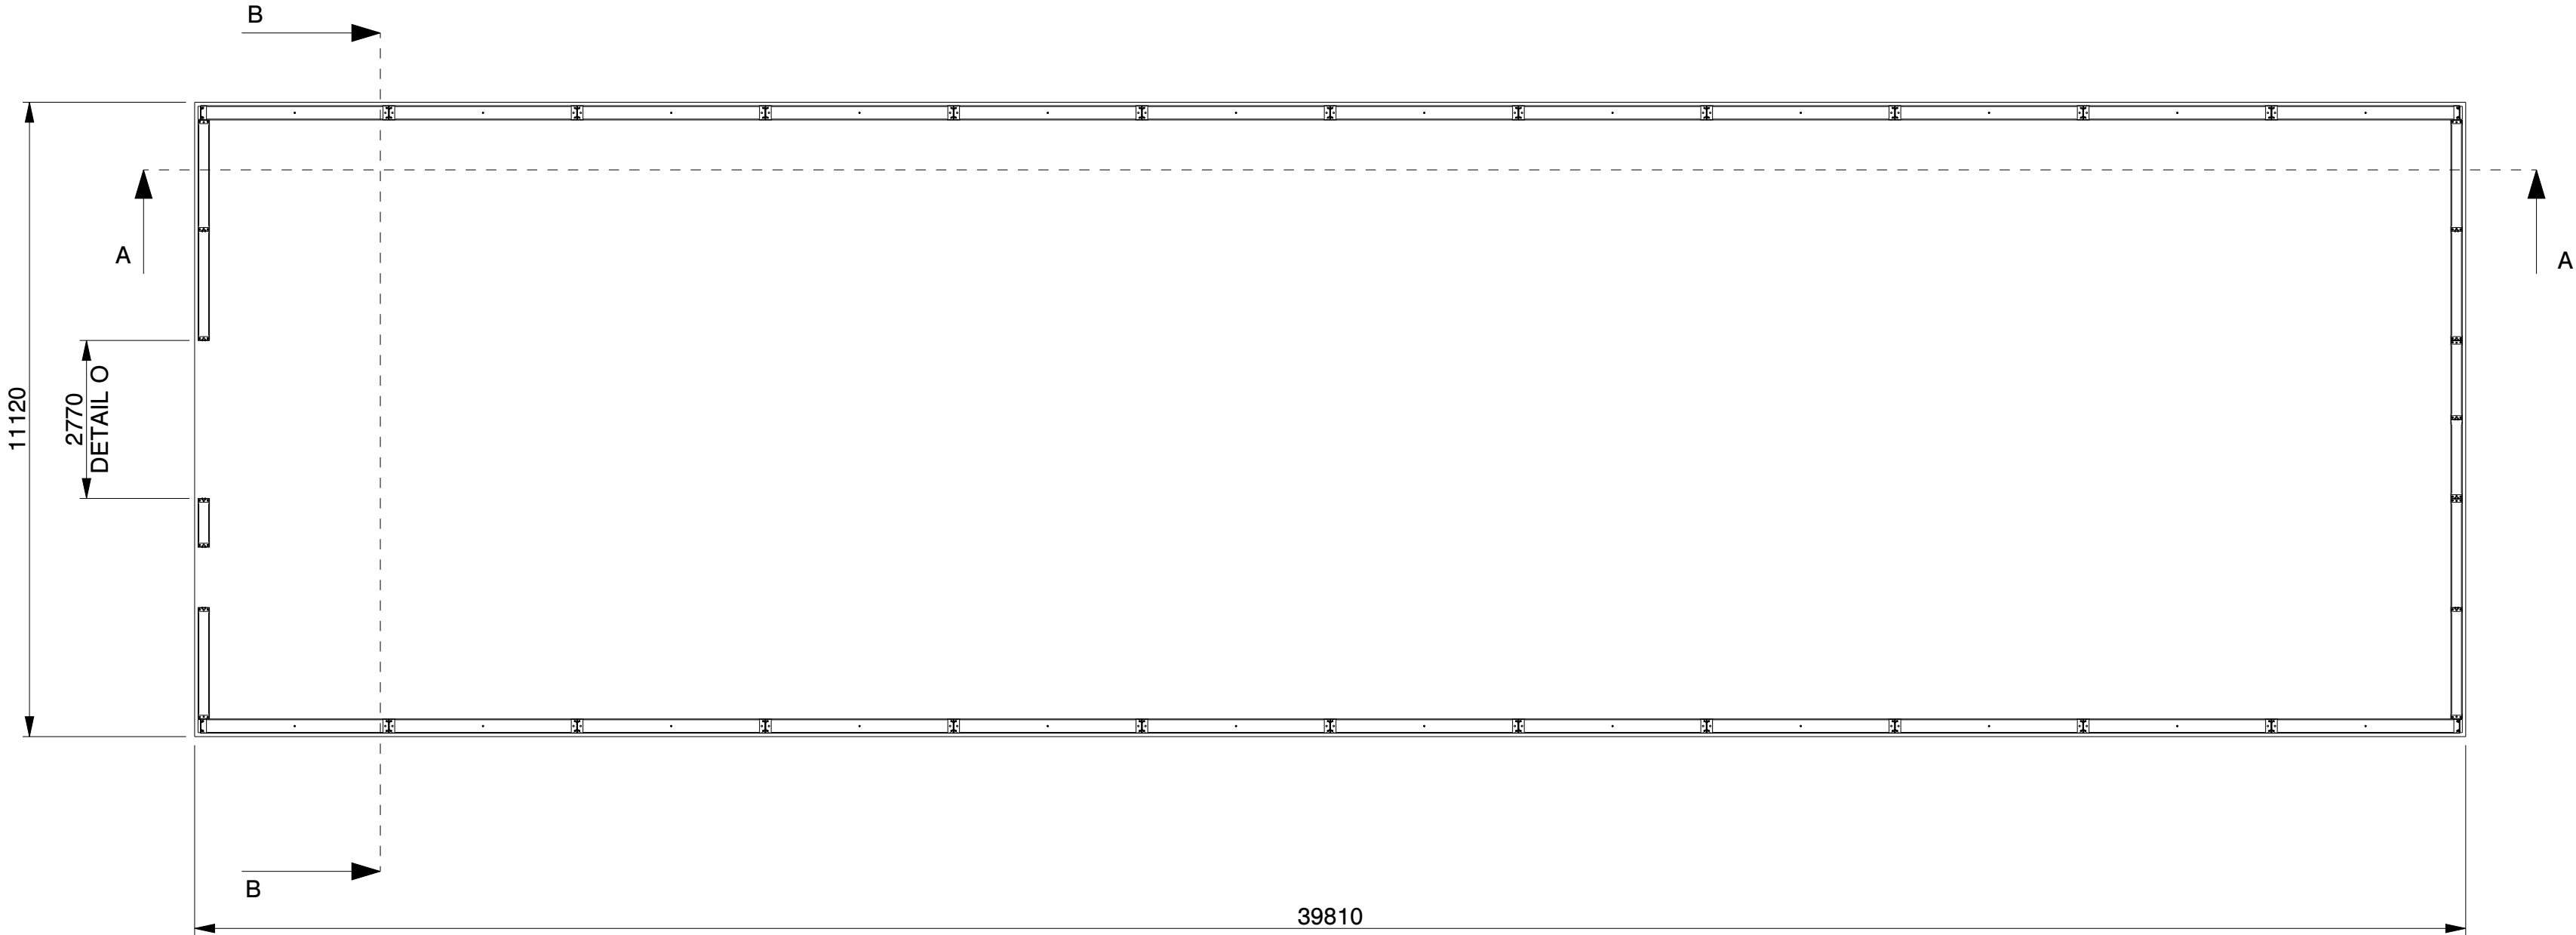


SECTION A-A

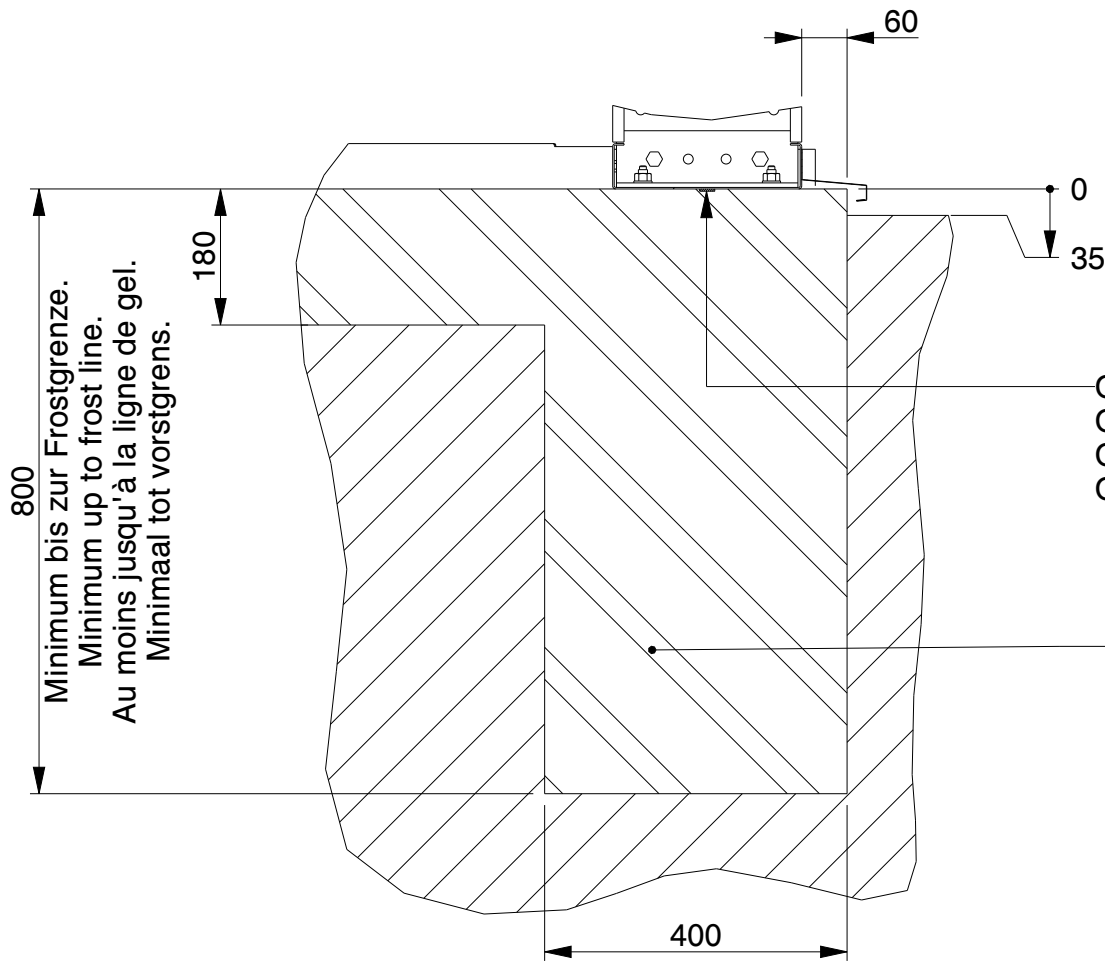


SECTION B-B
SCALE 1:10

Optional Butyl tape and/or Tixophalte.
Optional Butylband abdichtung und/oder Tixophalte.
Optionnel Ruban en butyle et/ou Tixophalte.
Optioneel Butylband afdichting en/of Tixophalte.

Bewehrungsstahl wie in der Statik angegeben.
Concrete reinforcement as indicated in
the structural calculation.
Armature de béton comme indiqué dans
le calcul de construction.
Betonwapening zoals aangegeven in de
constructieberekening.

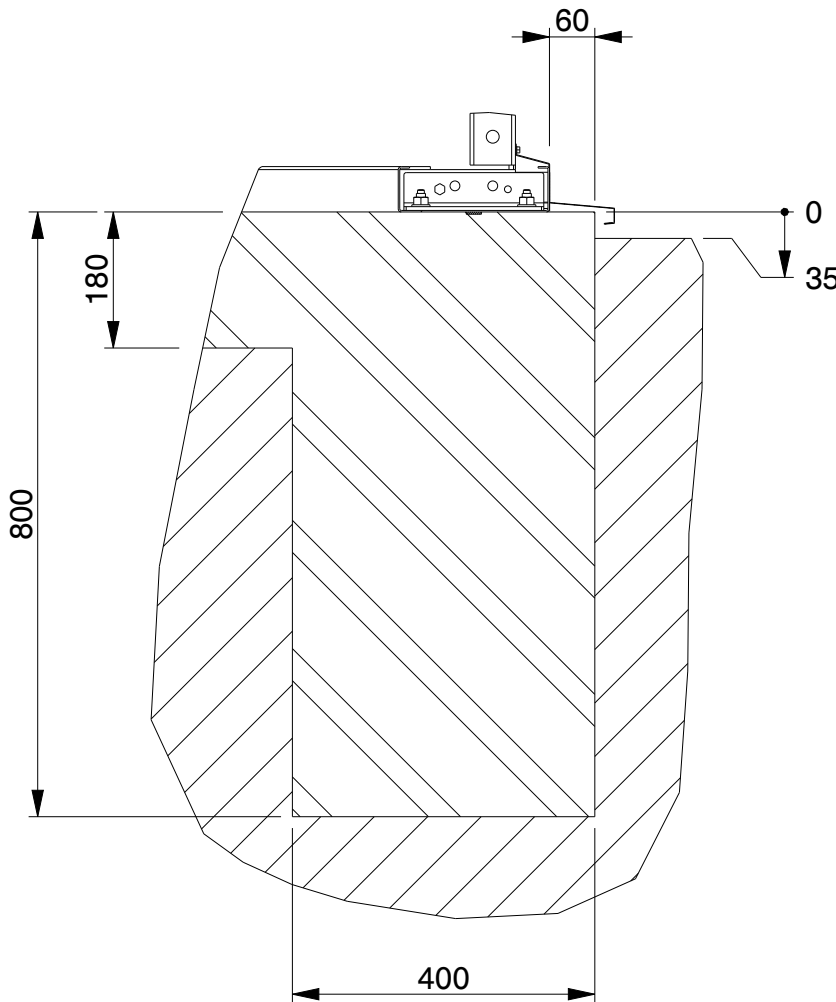


SECTION A-A
SCALE 1:10

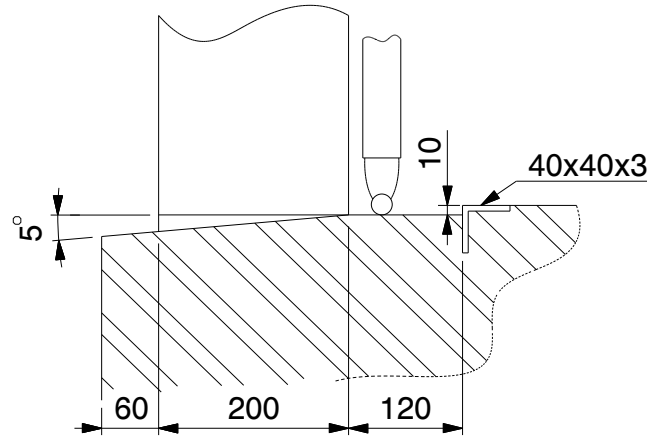

DETAIL O
(NOT TO SCALE)


Genehmigung / Approval / Goedkeuring			
Kundenname: Client name: Klantnaam:		Firmenstempel: Company stamp: Firmastempel:	
Datum: Date: Datum:			
Unterschrift: Signature: Handtekening:			

KROFTMAN®	Kroftman Structures B.V. P.O. Box 158 6900AD Zevenaar - The Netherlands T +31 26 20 22 094 F +31 26 20 22 097 E sales@kroftman.com - I www.kroftman.com			
	UMSCHREIBUNG: DESCRIPTION: Lagerhalle / Storage Building / Opslagloods H1140-30 nonISO			
	PROJEKT: PROJECT: Storage Building series			
	PROJEKT: PROJECT: -		DRAWING Nr.: LCA00059	REV.VER.: 1.0
	© 2016 KROFTMAN STRUCTURES BV. Kopieren ohne genehmigung ist nicht erlaubt		RELEASE- RELEASE -	DATUM: DATE: 19-12-2019 ZEICHNET: DRAWN: HM BLATT: SHEET: 3-4
			UNIT: UNITS: MM MASS: SCALE: 1:100 FORMAT: A2	

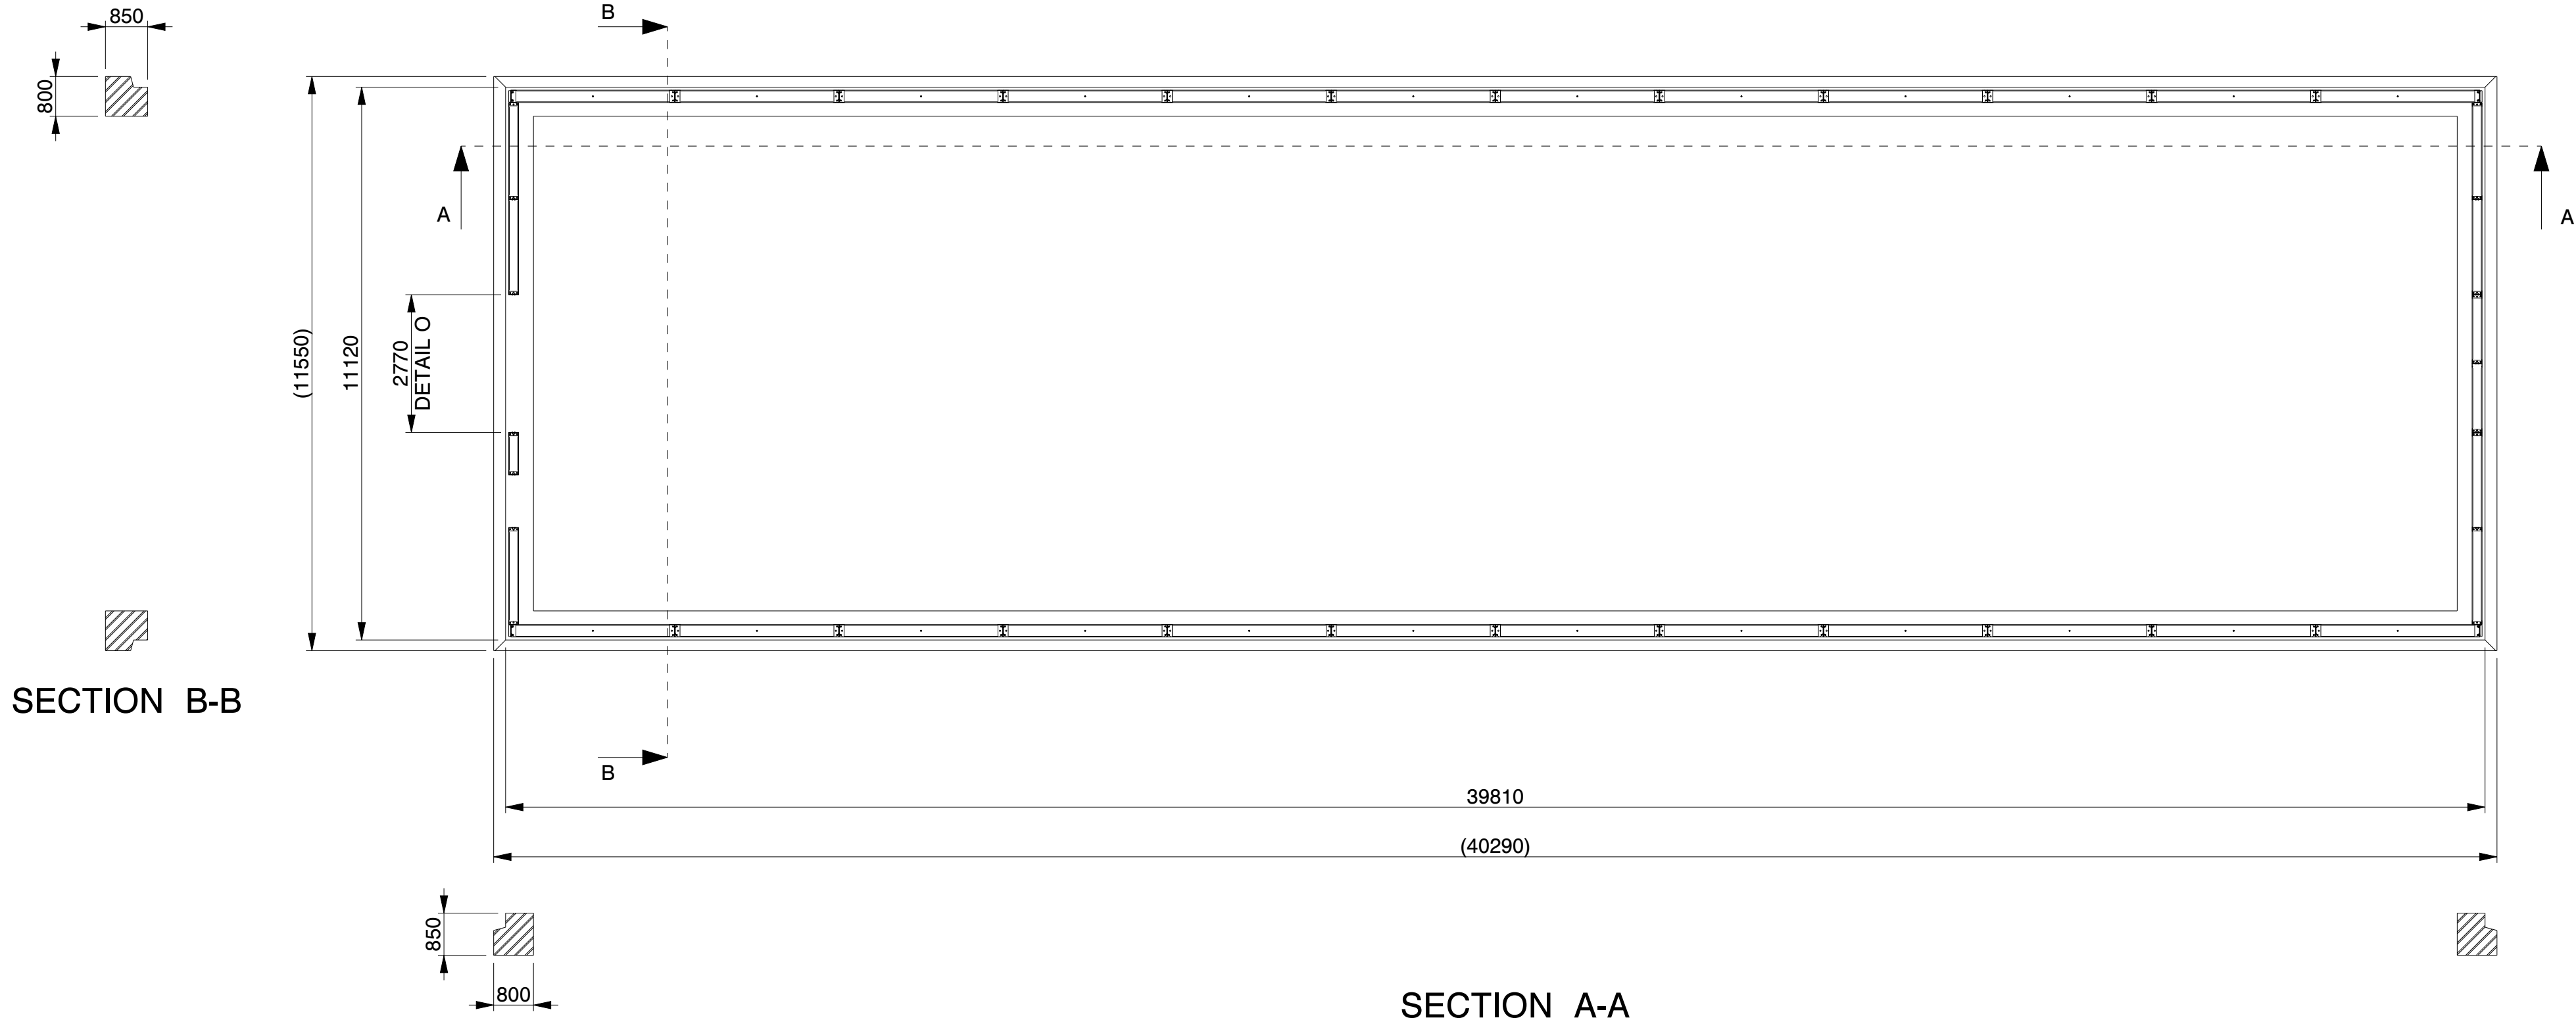

SECTION B-B


SECTION A-A

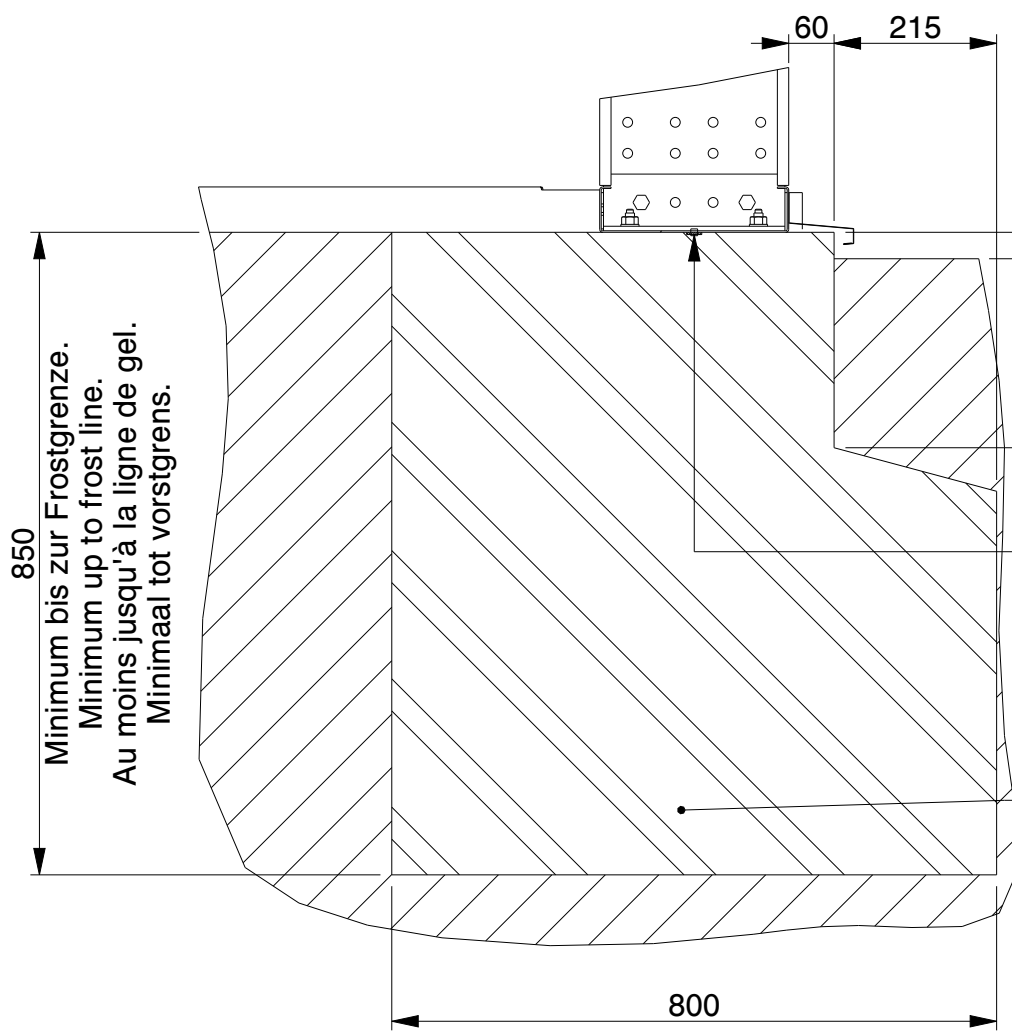


SECTION B-B
SCALE 1:10

Optional Butyl tape and/or Tixophalte.
Optionnel Butylband abdichtung und/oder Tixophalte.
Optionnel Ruban en butyle et/ou Tixophalte.
Optioneel Butylband afdichting en/of Tixophalte.

Bewehrungsstahl wie in der Statik angegeben.
Concrete reinforcement as indicated in
the structural calculation.
Armature de béton comme indiqué dans
le calcul de construction.
Betonwapening zoals aangegeven in de
constructieberekening.

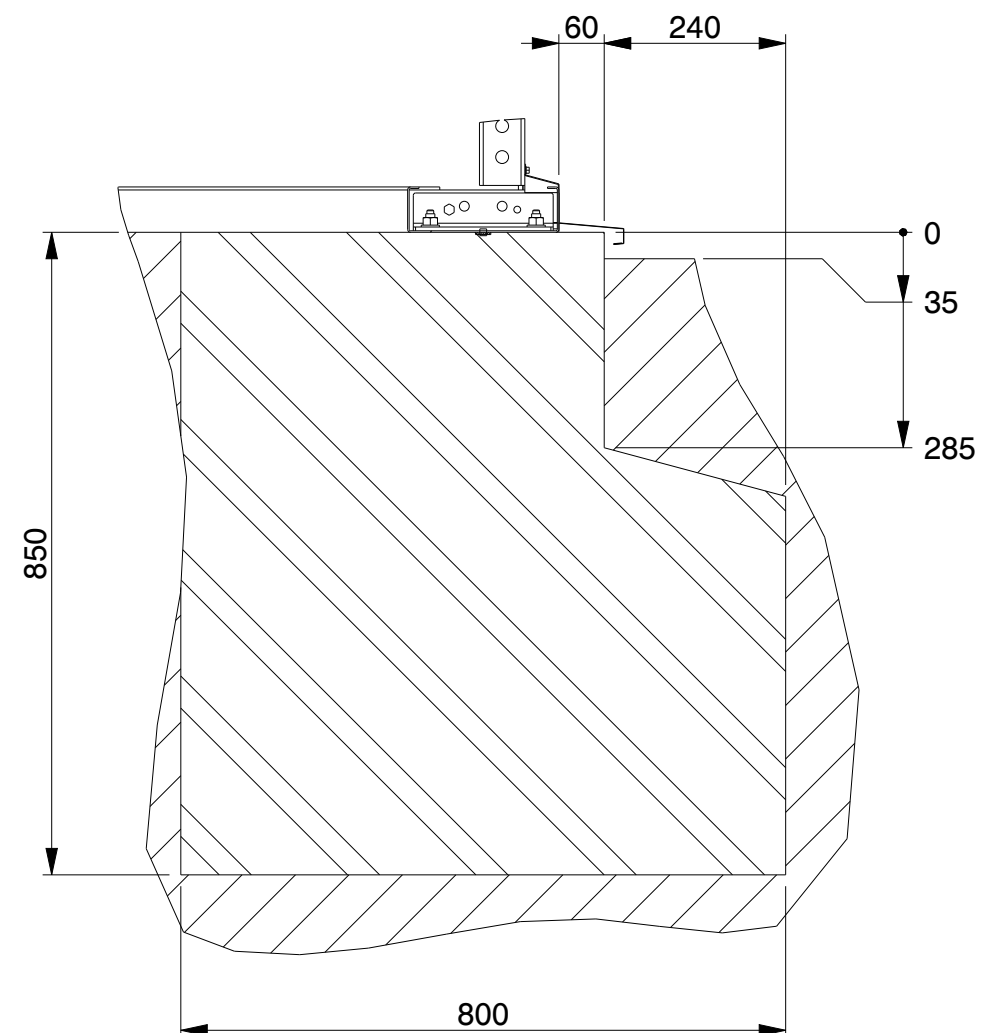

SECTION A-A
SCALE 1:10

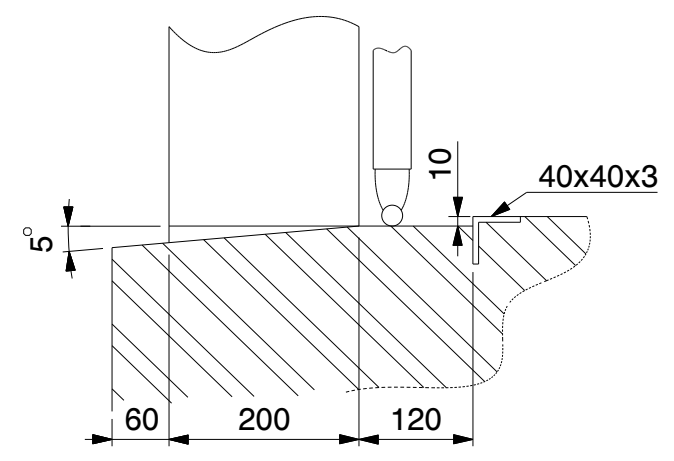

DETAIL O
(NOT TO SCALE)

Genehmigung / Approval / Goedkeuring		
Kundenname: Client name: Klantnaam:		Firmenstempel: Company stamp: Firmastempel:
Datum: Date: Datum:		
Unterschrift: Signature: Handtekening:		

KROFTMAN®	Kroftman Structures B.V. P.O. Box 158 6900AD Zevenaar - The Netherlands T +31 26 20 22 094 F +31 26 20 22 097 E sales@kroftman.com - I www.kroftman.com		
	UMSCHREIBUNG: DESCRIPTION: Lagerhalle / Storage Building / Opslagloods H1140-30 nonISO		
	PROJEKT: PROJECT: Storage Building series		
	PROJEKT: PROJECT: -	DRAWING Nr.: LCA00059	REV.VER.: 1.0
	© 2016 KROFTMAN STRUCTURES BV. Kopieren ohne genehmigung ist nicht erlaubt	RELEASE- RELEASE -	DATUM: DATE: 19-12-2019 ZEICHNET: DRAWN: HM MASSSTAB: SCALE: 1:100 BLATT: SHEET: 4-4 FORMAT: A2