


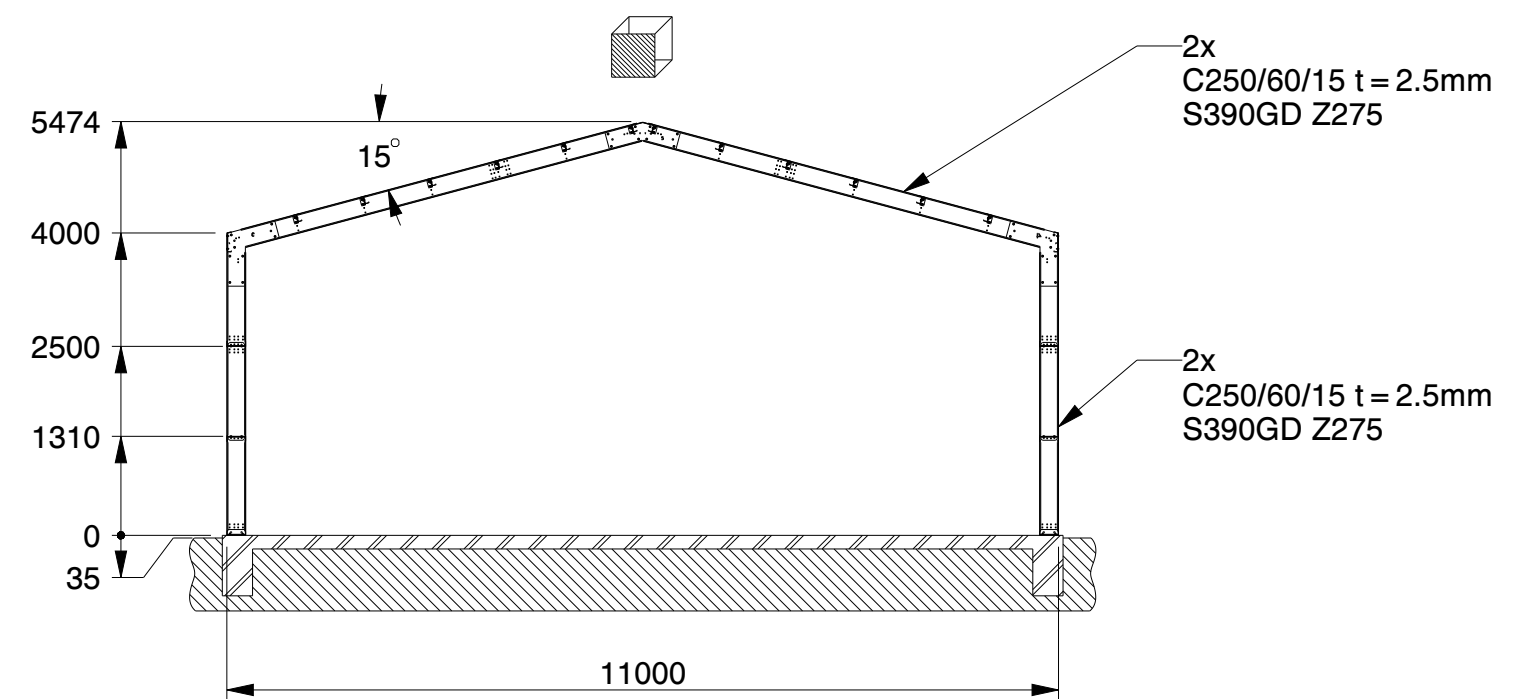
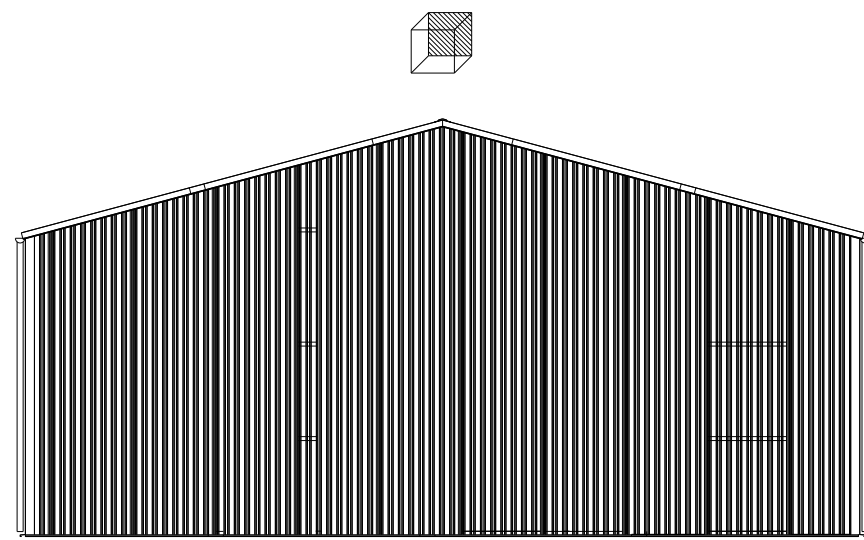
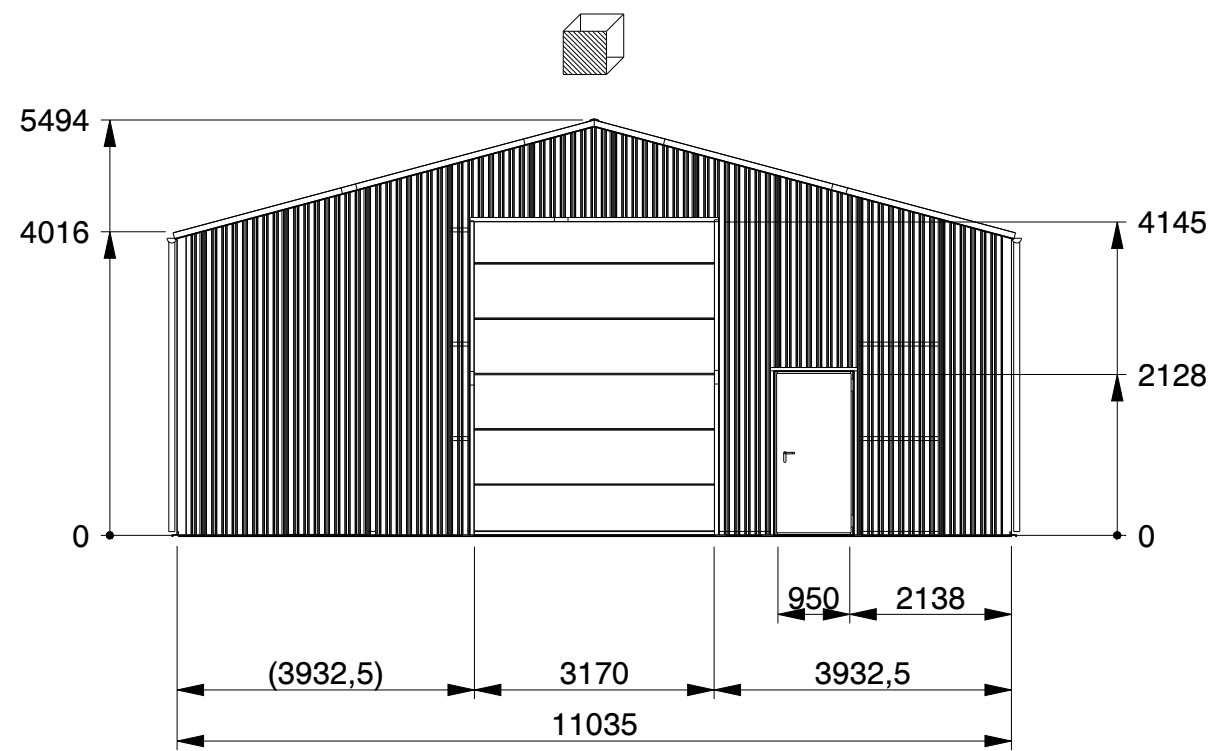
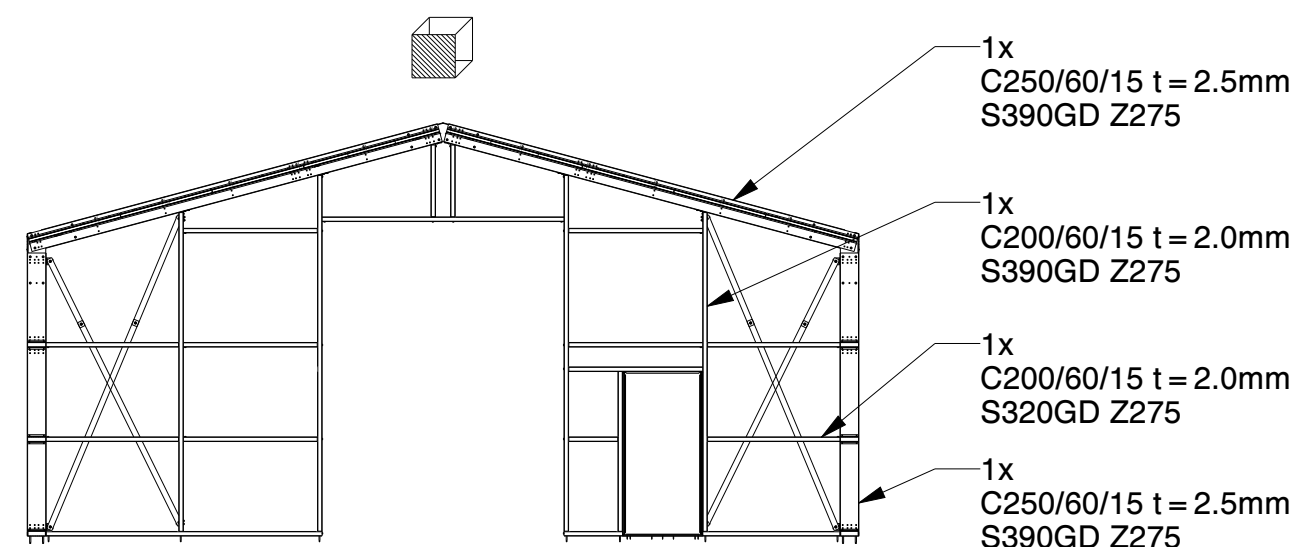


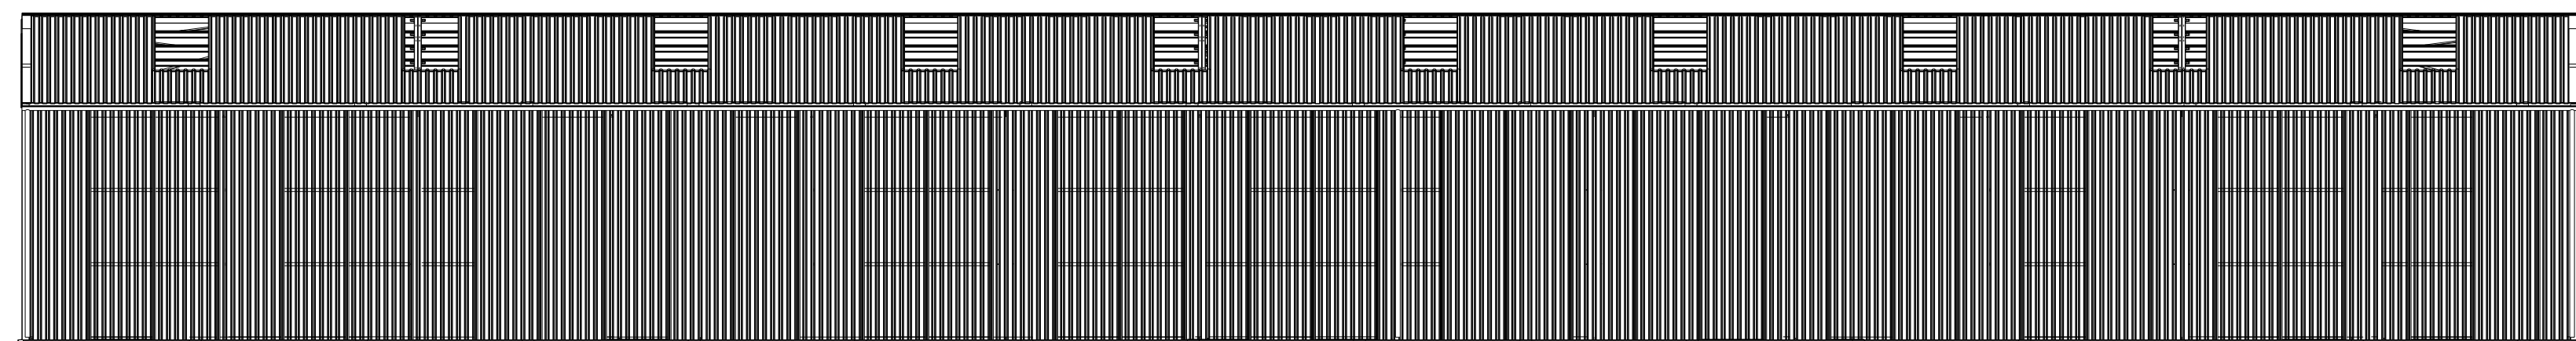

SECTION B-B
STRUCTURE ONLY

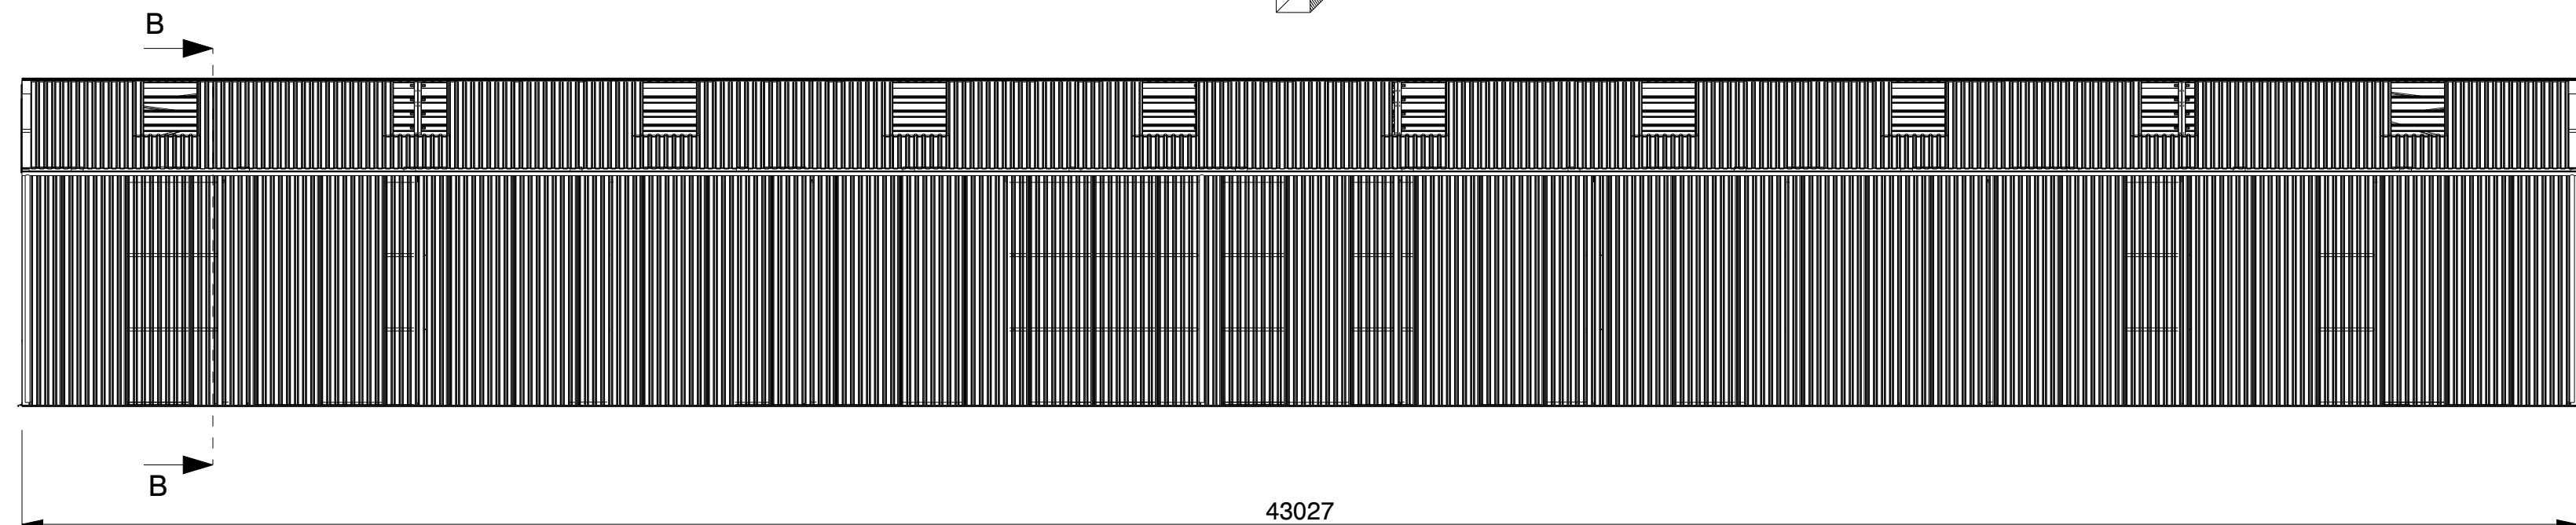

FRONT WALL

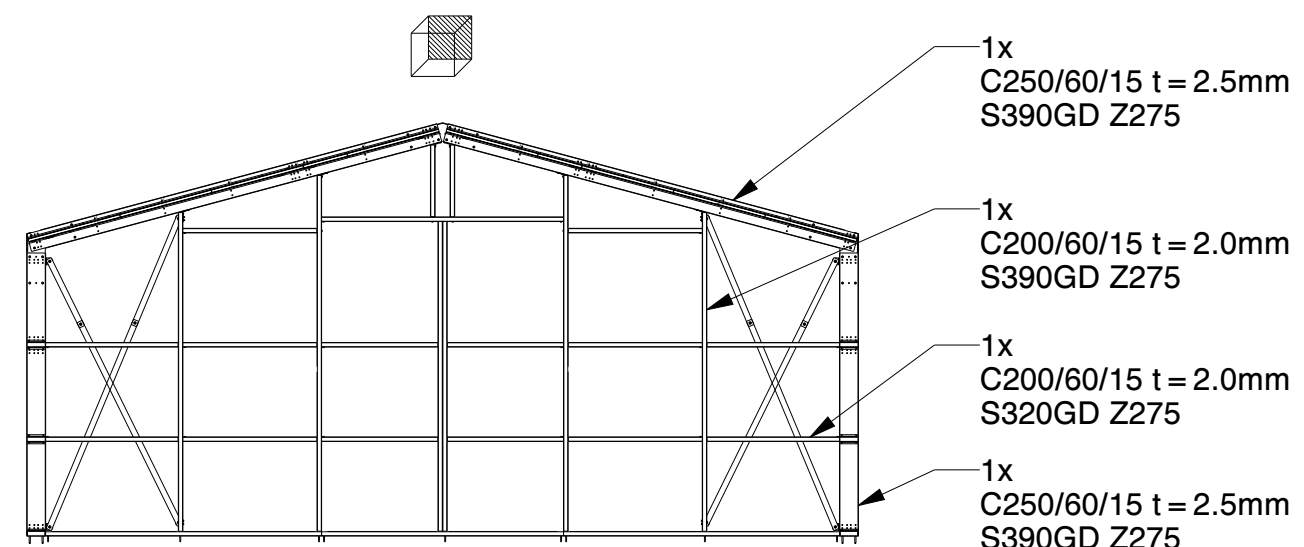

BACK WALL


Genehmigung / Approval / Goedkeuring		
Kundenname: Client name: Klantnaam:		Firmenstempel: Company stamp: Firmastempel:
Datum: Date: Datum:		
Unterschrift: Signature: Handtekening:		

KROFTMAN	Kroftman Structures B.V. P.O. Box 158 6900AD Zevenaar - The Netherlands T +31 26 20 22 094 F +31 26 20 22 097 E sales@kroftman.com - I www.kroftman.com			
	UMSCHREIBUNG: DESCRIPTION: Lagerhalle / Storage Building / Opslagloods H1143-40 nonISO			
	PROJEKT: PROJECT: Storage Building series			
	PROJEKT: PROJECT: -	DRAWING Nr.: LCA00059	REV.VER.: 1.0	
	© 2016 KROFTMAN STRUCTURES BV. Kopieren ohne genehmigung ist nicht erlaubt		RELEASE- -	DATUM: DATE: 19-12-2019 ZEICHNET: DRAWN: HM GEWICHT: MASS: 303783
			Einheit: UNITS: MM Maßstab: SCALE: 1:100 Blatt: SHEET: 1-4	FORMAT A2

Sky lights
Transparante Dachplatten
Lichtpanelen



Optional Rain gutter
Optional Regenrinne
Optionnel Gouttière
Optioneel Dakgoot

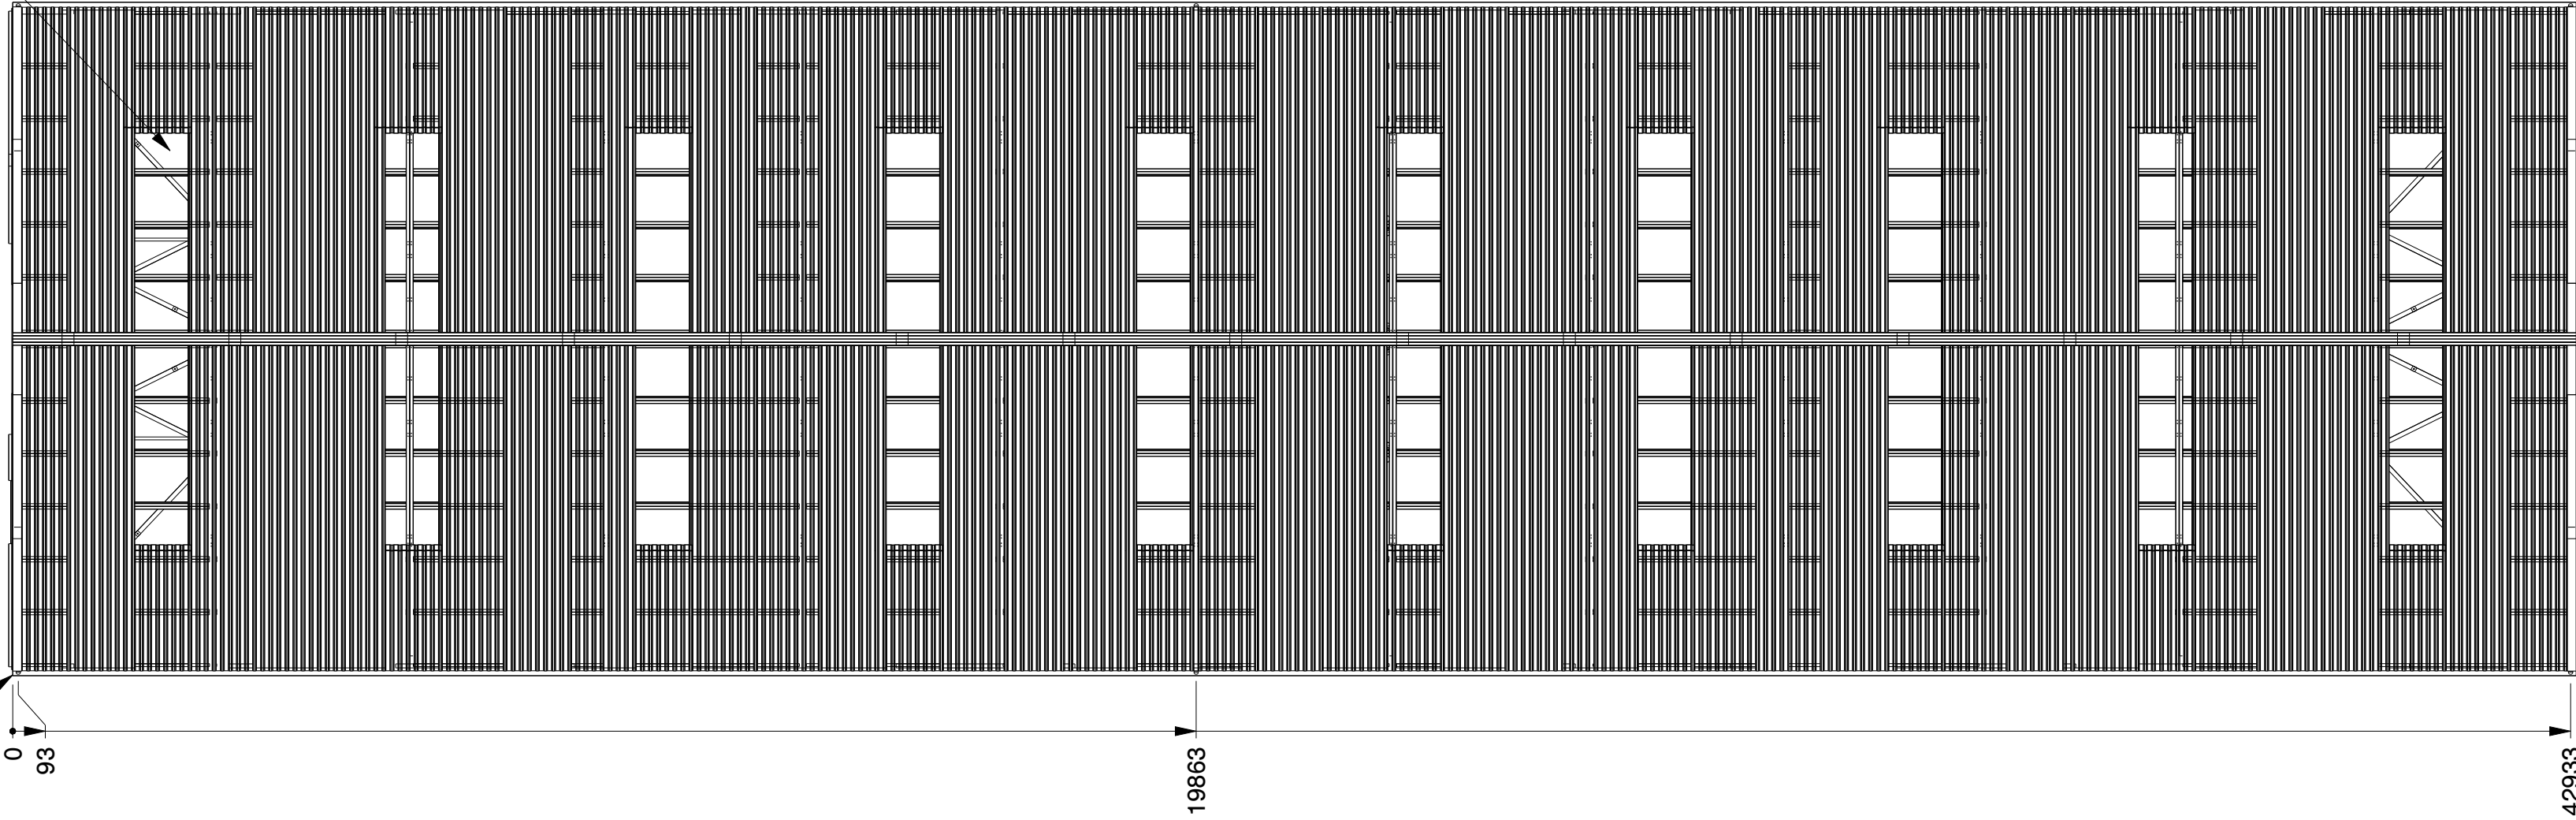

C100/50/13 t = 1.5mm
S320GD Z275

C250/60/15 t = 2.5mm
S390GD Z275

C250 + /60/15 t = 2.5mm
S390GD Z275


C250/60/15 t = 2.0mm
S320GD Z275

C250/60/15 t = 2.5mm
S390GD Z275


C250/60/15 t = 2.0mm
S320GD Z275

C250/60/15 t = 2.0mm
S320GD Z275

45 3300 3300

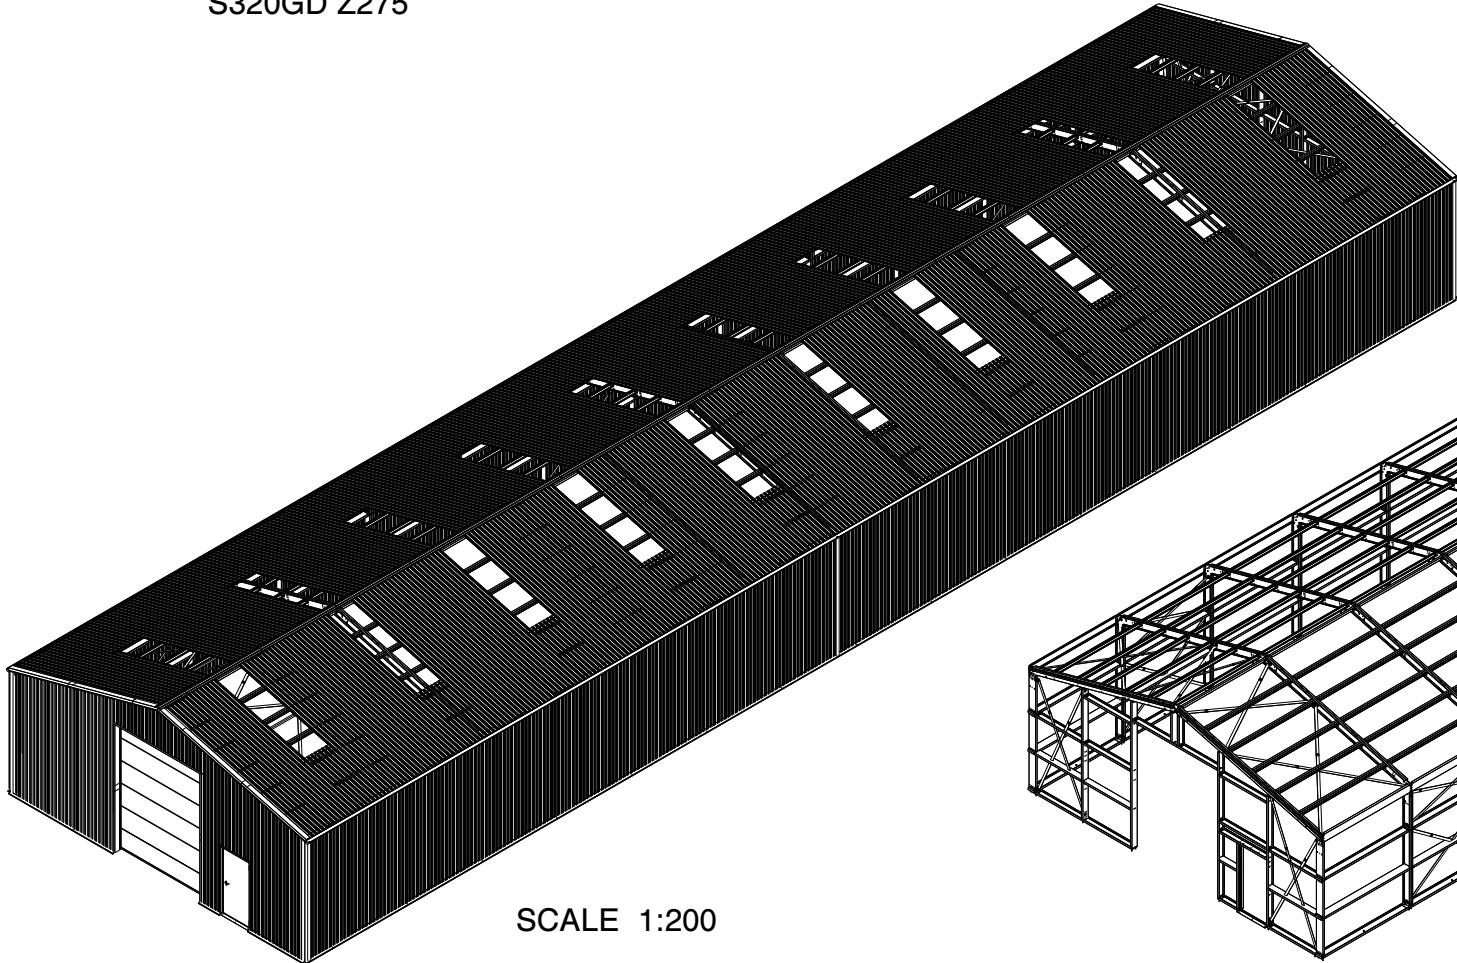

SCALE 1:200

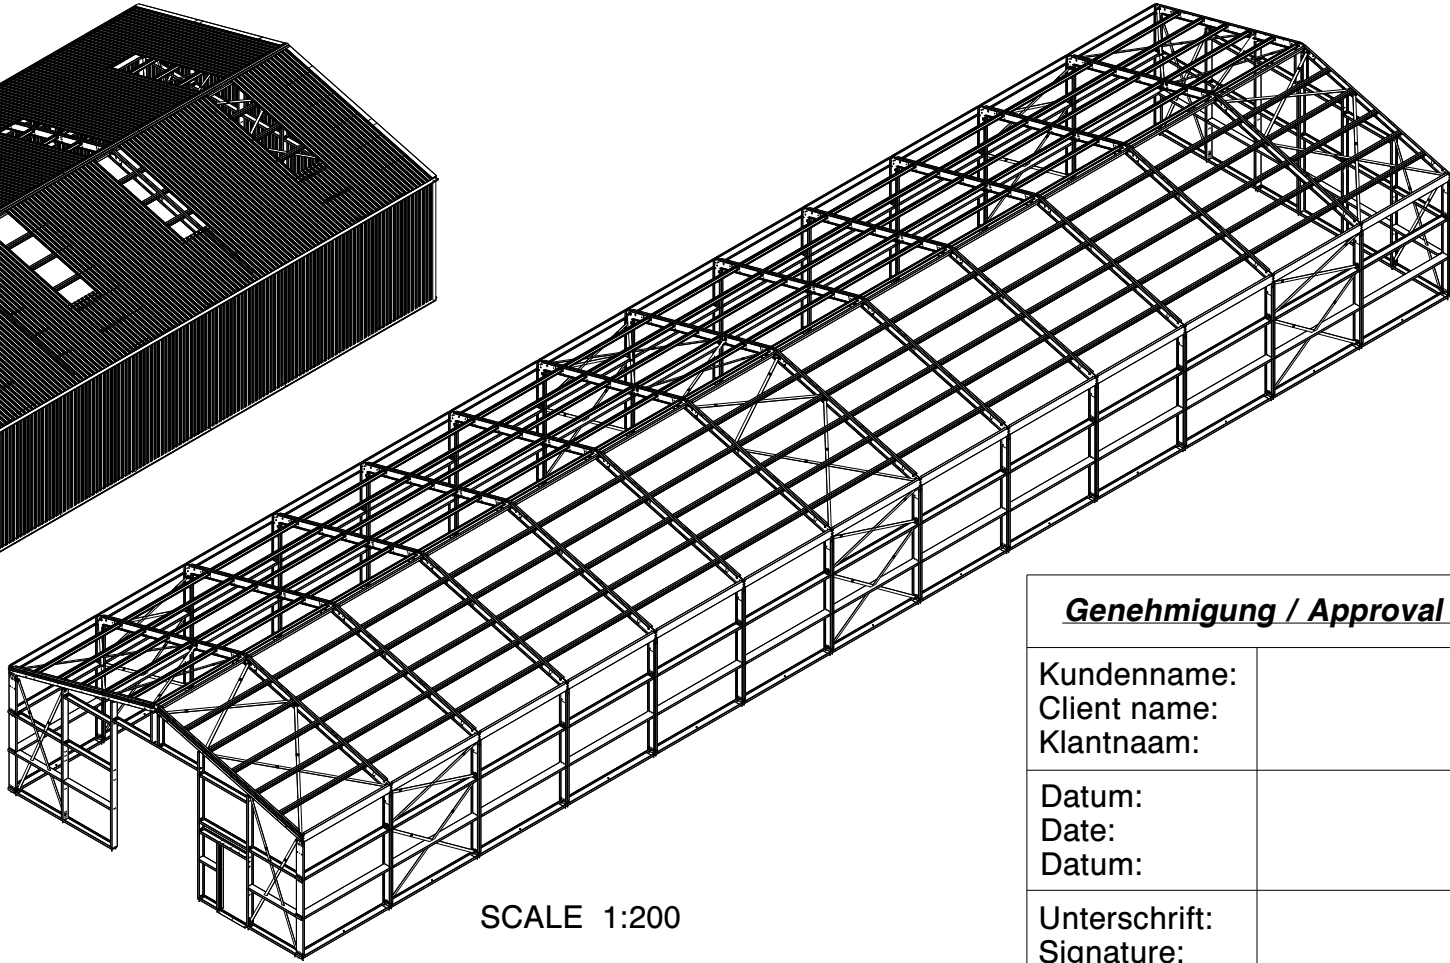



SCALE 1:200


Genehmigung / Approval / Goedkeuring

Kundenname: Client name: Klantnaam:	Firmenstempel: Company stamp: Firmastempel:
Datum: Date: Datum:	
Unterschrift: Signature: Handtekening:	


TRAPEZBLECH	CORRUGATED STEEL PANEL	TÔLE TRAPÉZOÏDALE
POLYESTERBESCHICHTUNG	POLYESTER COATING	REVÊTEMENT POLYESTER
0.5MM STAHL	0.5MM STEEL	0.5MM MÉTAL

KROFTMAN®	Kroftman Structures B.V. P.O. Box 158 6900AD Zevenaar - The Netherlands T +31 26 20 22 094 F +31 26 20 22 097 E sales@kroftman.com - I www.kroftman.com			
	UMSCHREIBUNG: DESCRIPTION: Lagerhalle / Storage Building / Opslagloods H1143-40 nonISO			
	PROJEKT: PROJECT: Storage Building series			
	PROJEKT: PROJECT: -		DRAWING Nr.: LCA00059	
	REV.VER.: 1.0			
	© 2016 KROFTMAN STRUCTURES BV. Kopieren ohne genehmigung ist nicht erlaubt		RELEASE	
		DATE: 19-12-2019		
		ZEICHNET: DRAWN: HM		
		GEWICHT: MASS: 303783		
		BLATT: SHEET: 2-4		
		FORMAT A2		

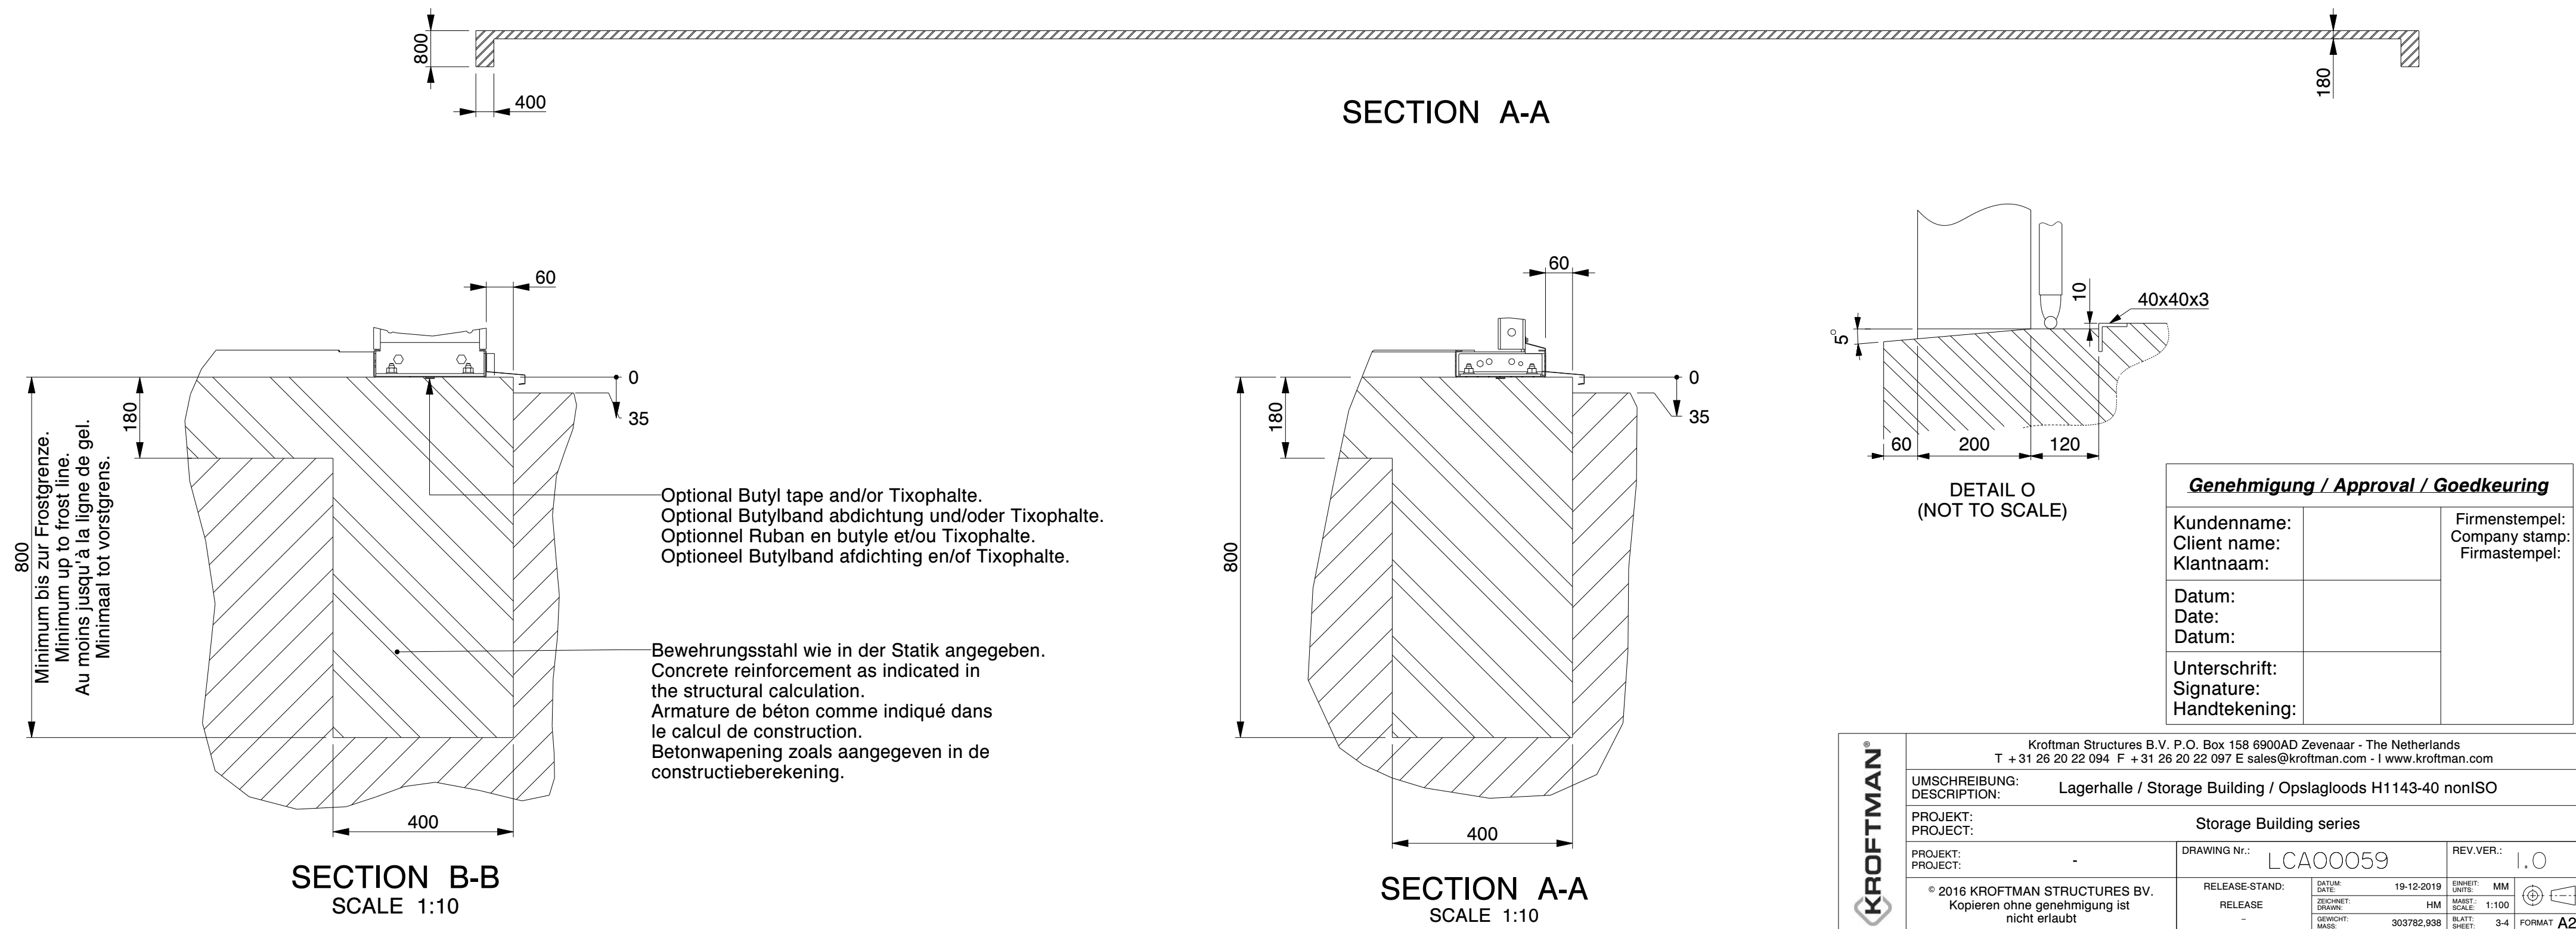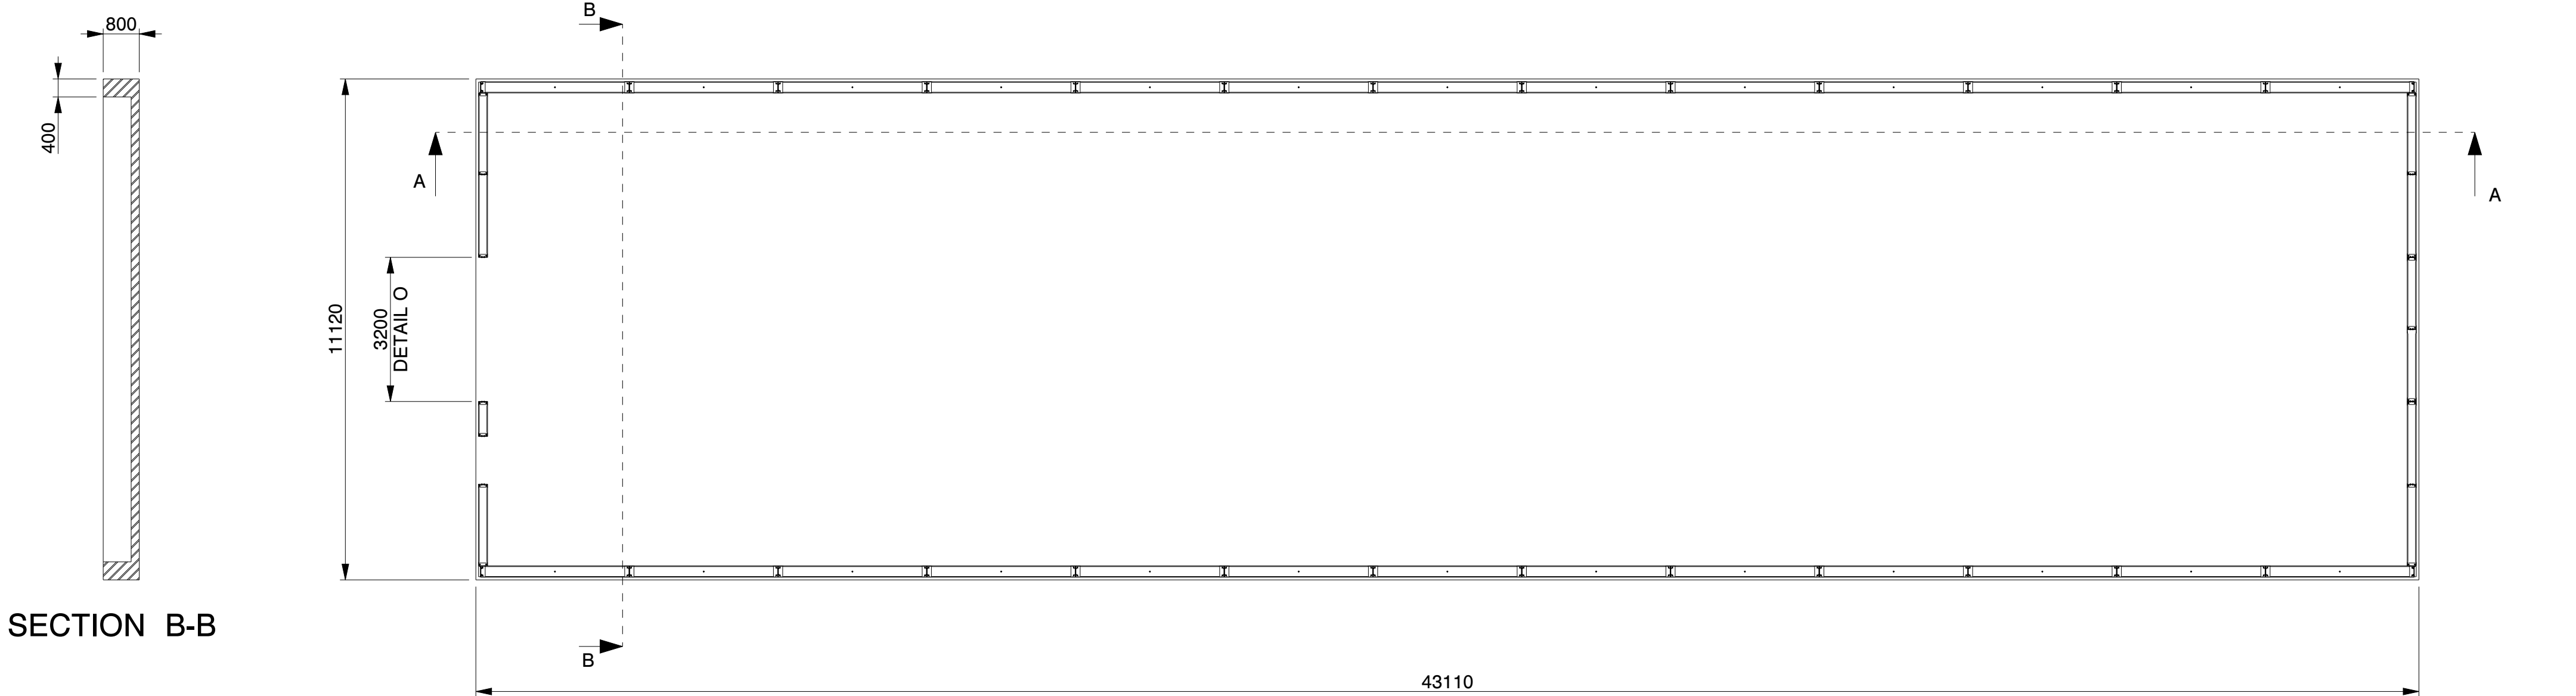


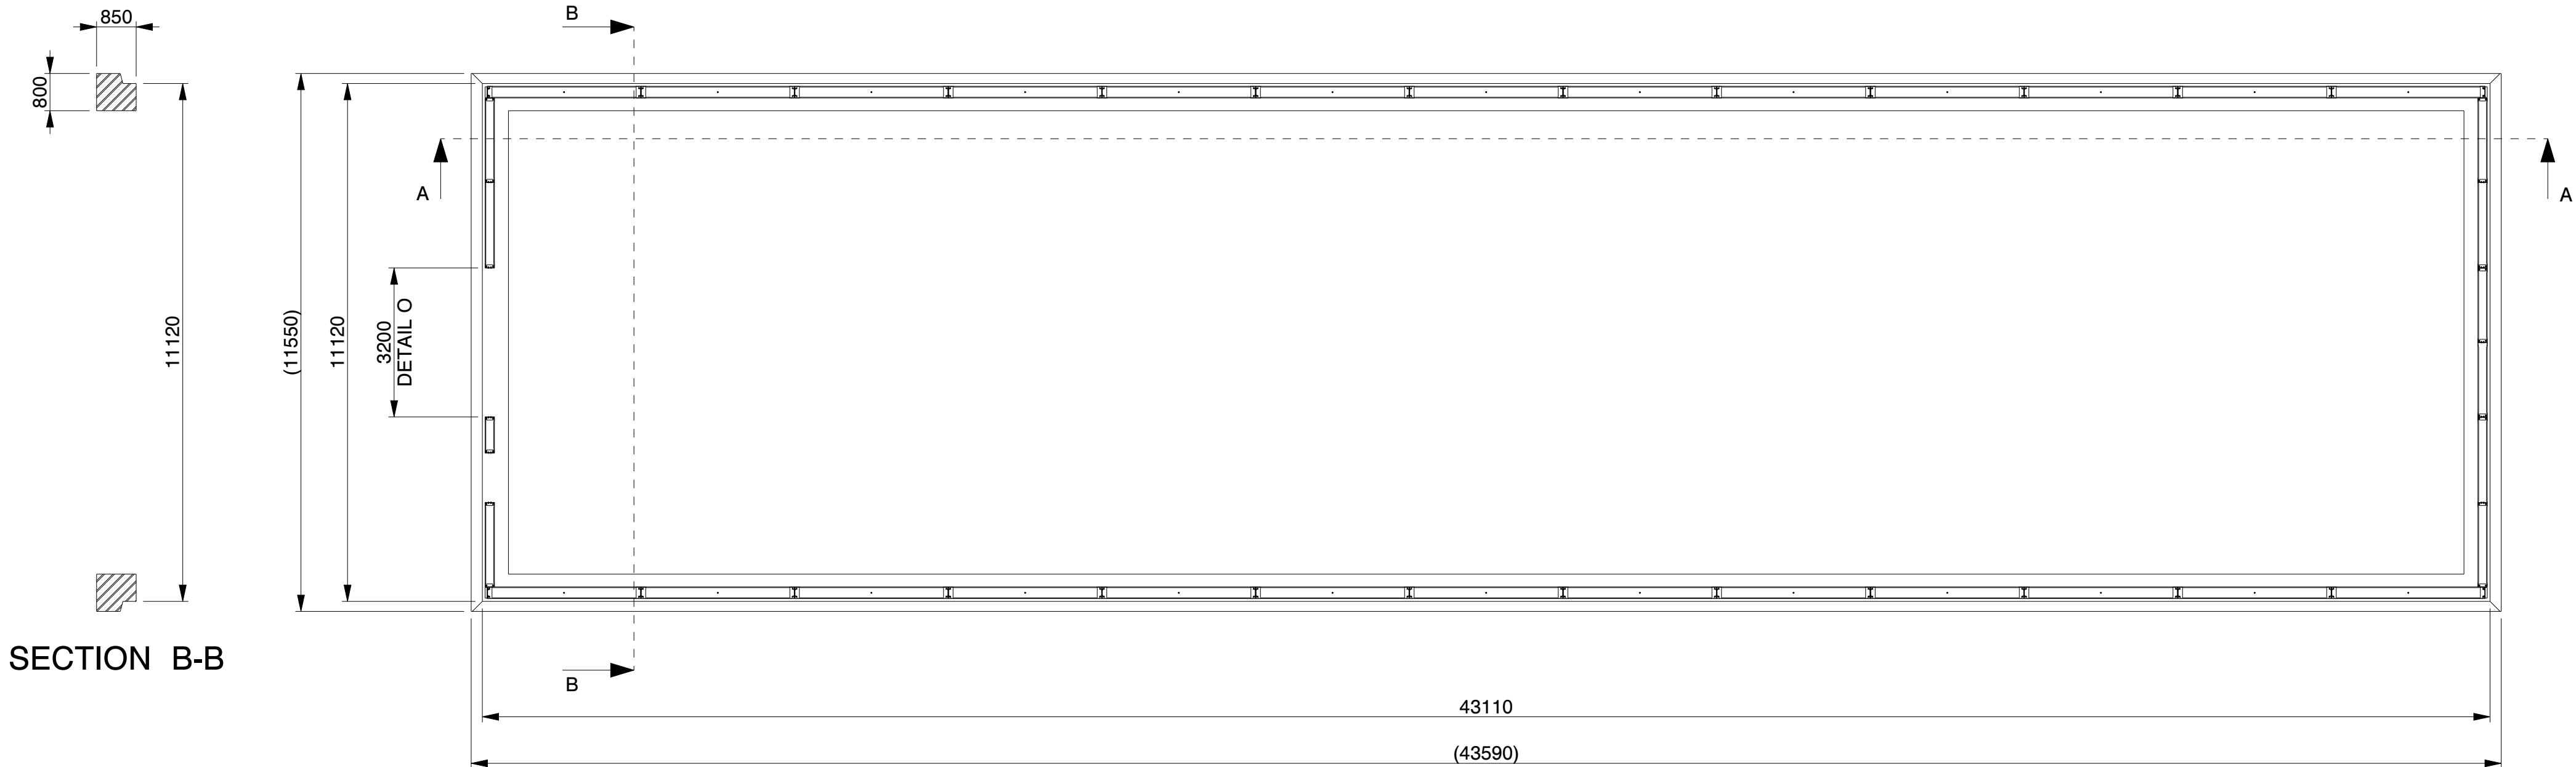


SECTION A-A

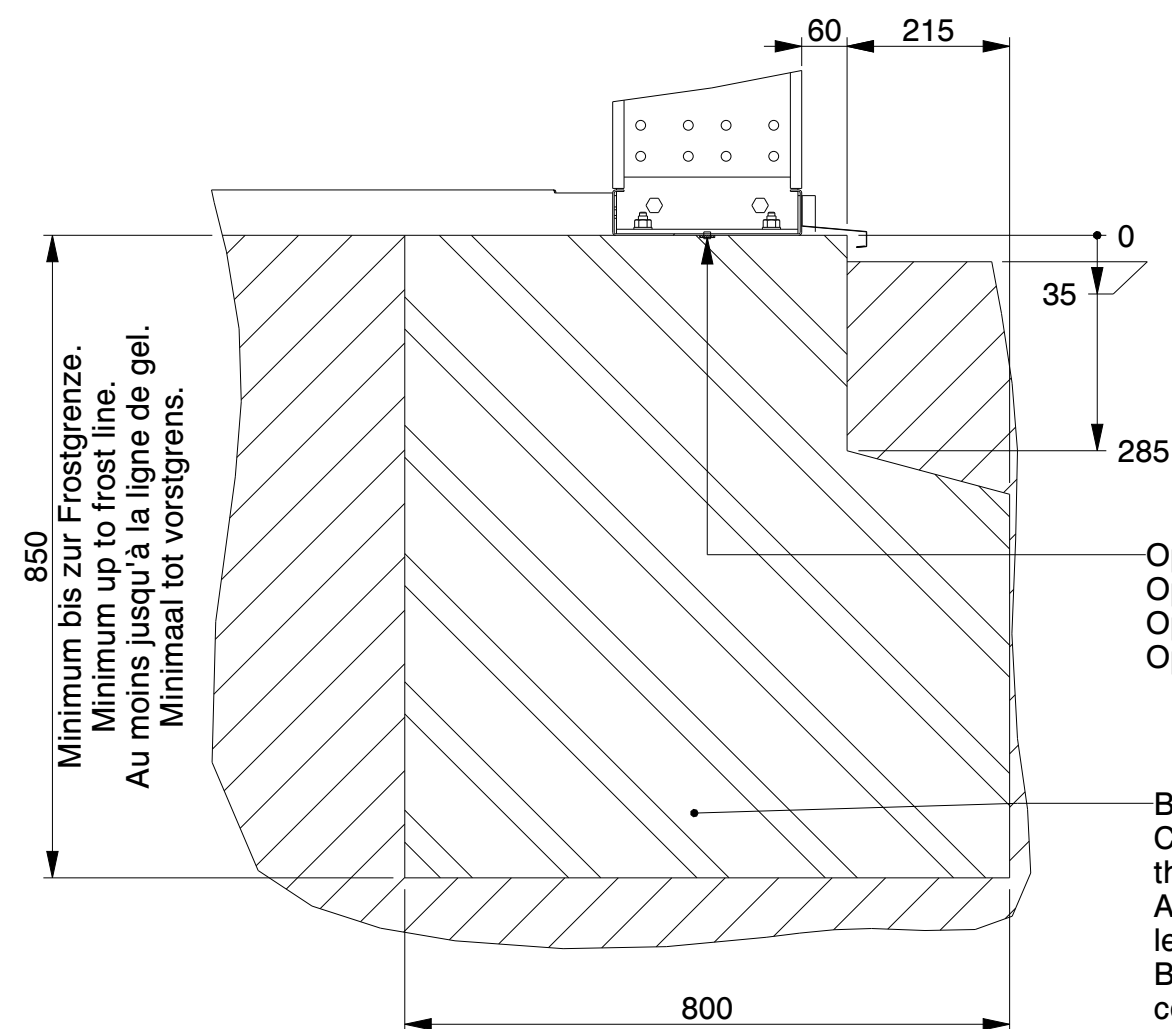

SECTION B-B
SCALE 1:10

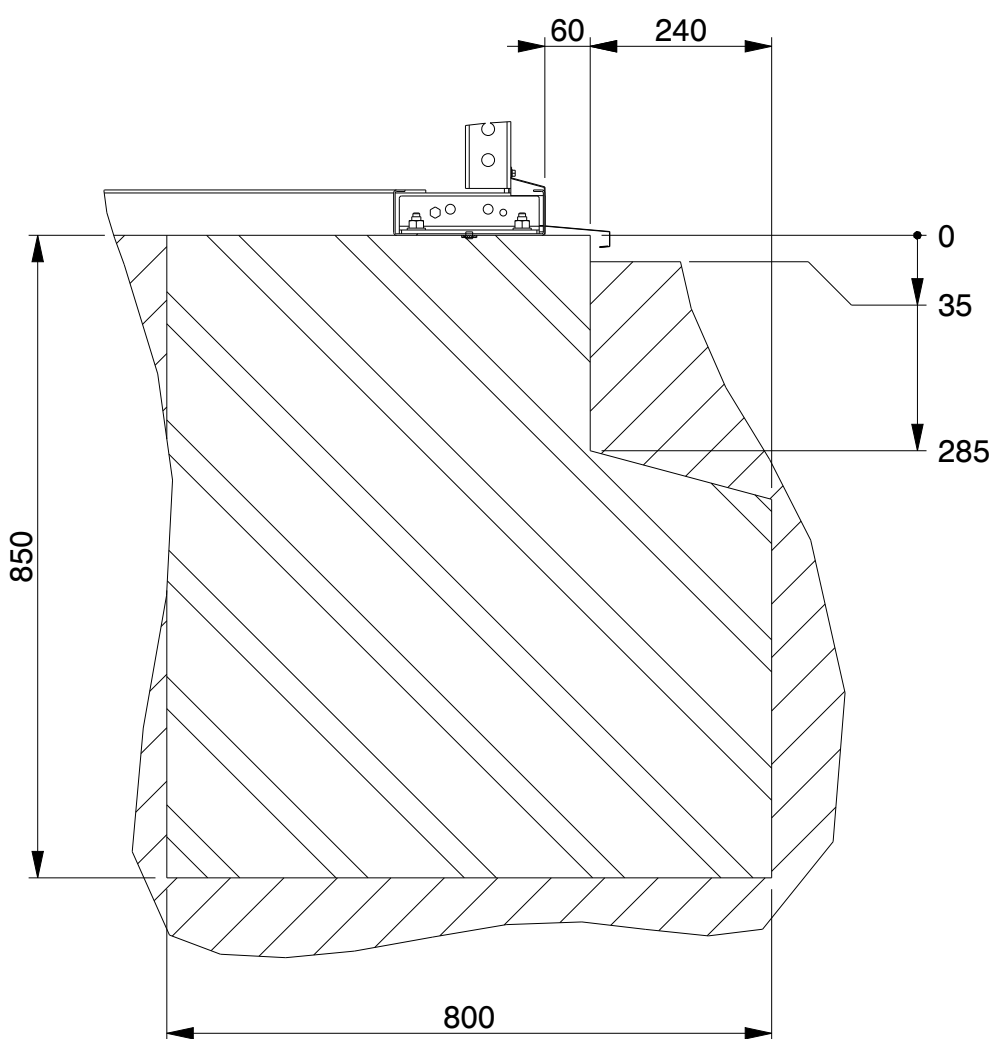

SECTION A-A
SCALE 1:10

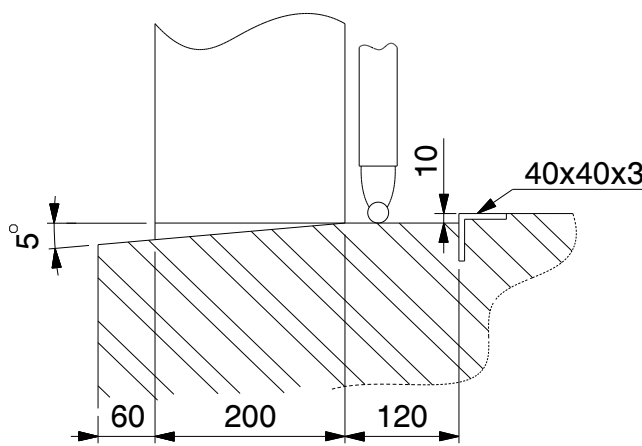

DETAIL O
(NOT TO SCALE)

Genehmigung / Approval / Goedkeuring		
Kundenname: Client name: Klantnaam:		Firmenstempel: Company stamp: Firmastempel:
Datum: Date: Datum:		
Unterschrift: Signature: Handtekening:		

KROFTMAN®	Kroftman Structures B.V., P.O. Box 158 6900AD Zevenaar - The Netherlands T +31 26 20 22 094 F +31 26 20 22 097 E sales@kroftman.com - I www.kroftman.com			
	UMSCHREIBUNG: DESCRIPTION: Lagerhalle / Storage Building / Opslagloods H1143-40 nonISO			
	PROJEKT: PROJECT: Storage Building series			
	PROJEKT: PROJECT: -	DRAWING Nr.: LCA00059	REV.VER.: I.0	
	© 2016 KROFTMAN STRUCTURES BV. Kopieren ohne genehmigung ist nicht erlaubt	RELEASE- RELEASE -	DATUM: DATE: 19-12-2019 ZEICHNET: DRAWN: HM GEWICHT: MASS: 303782,938	EINHEIT: UNITS: MM MASS: SCALE: 1:100 BLATT: SHEET: 4-4 FORMAT: A2