


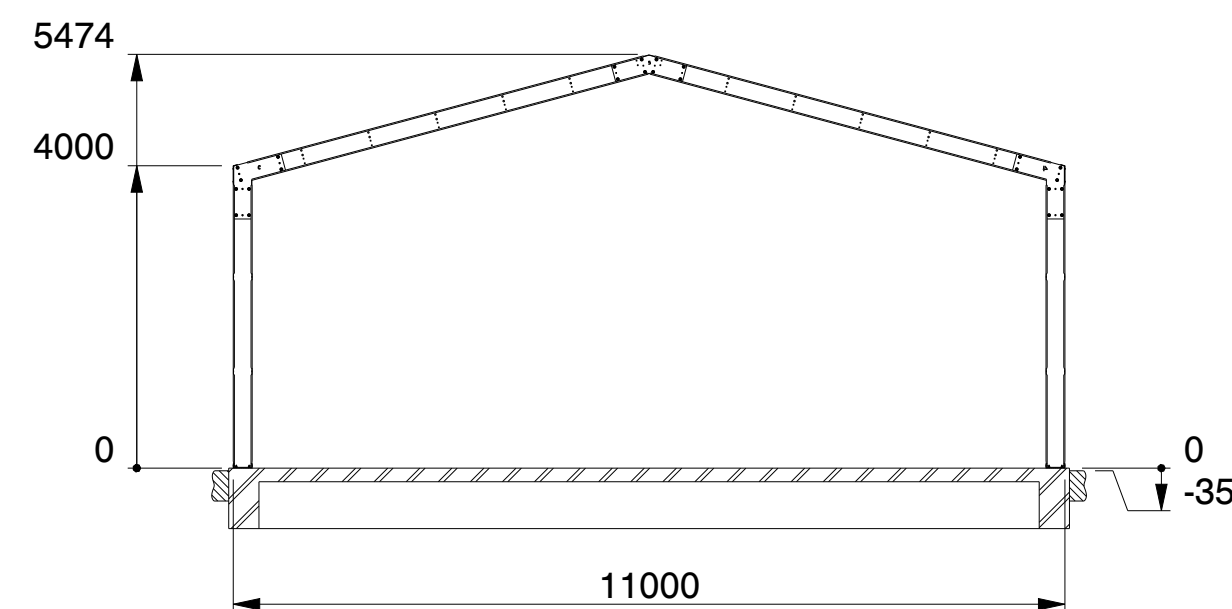
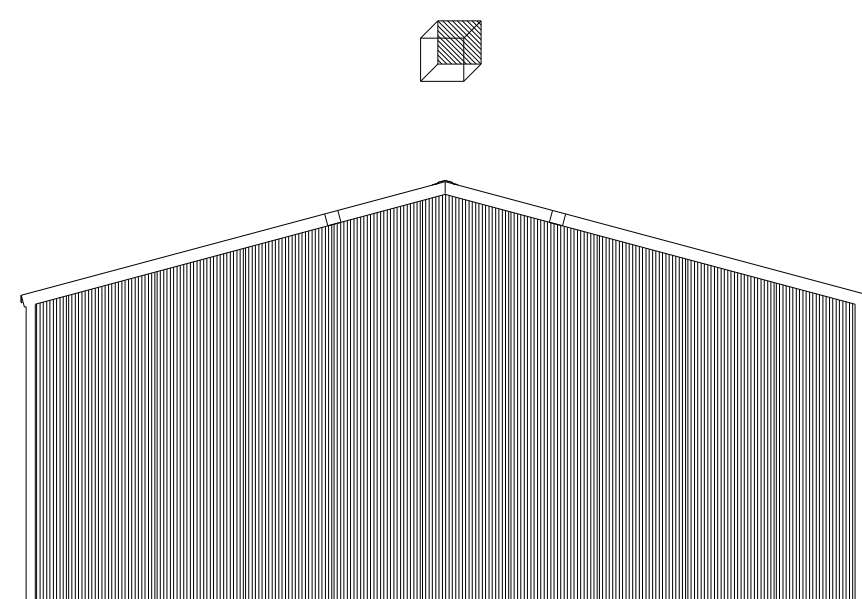
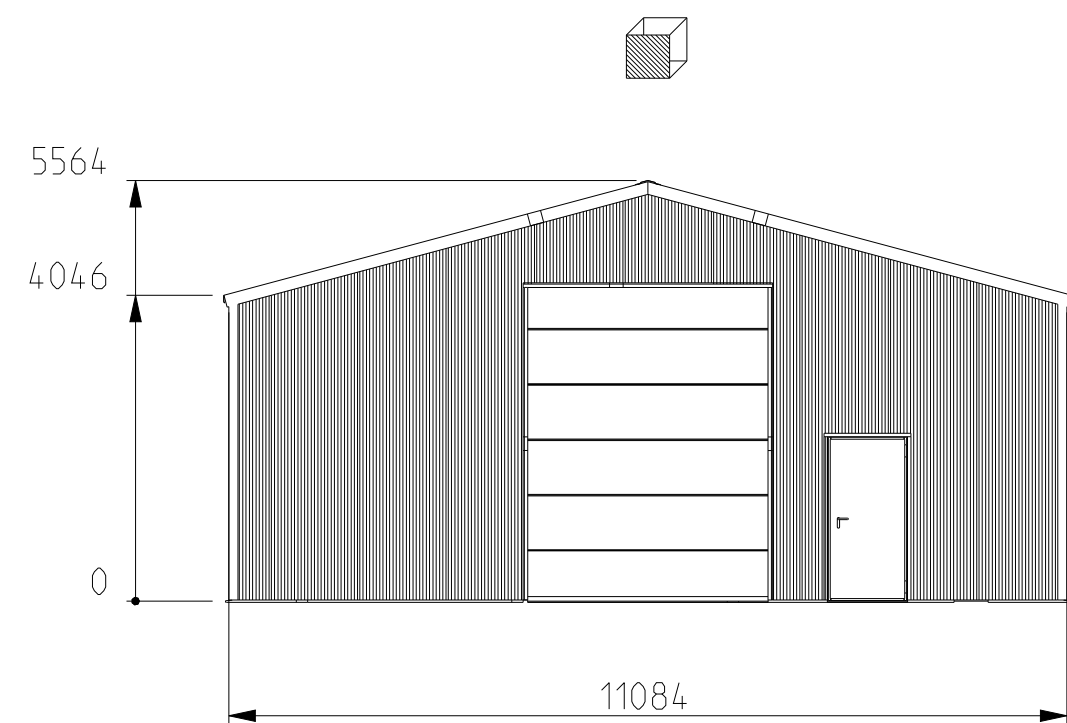


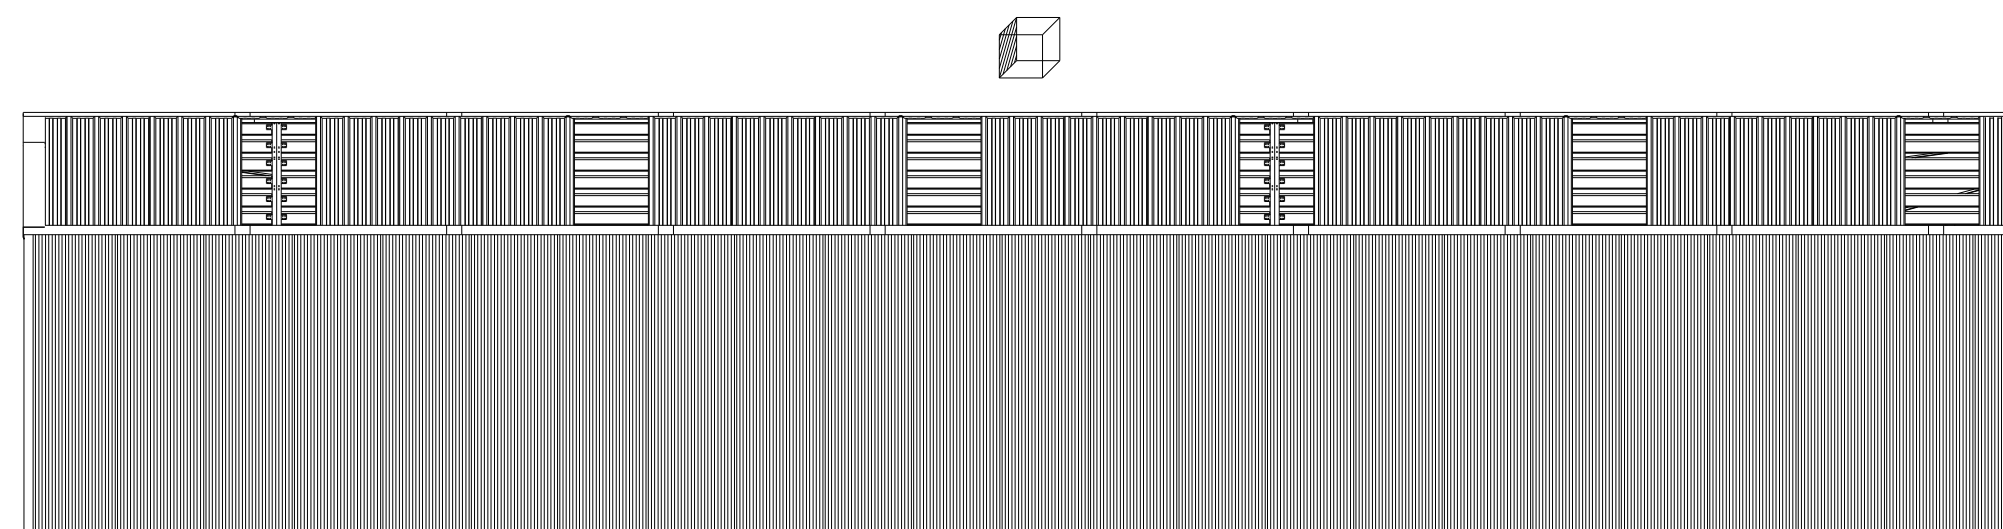


SECTION B-B

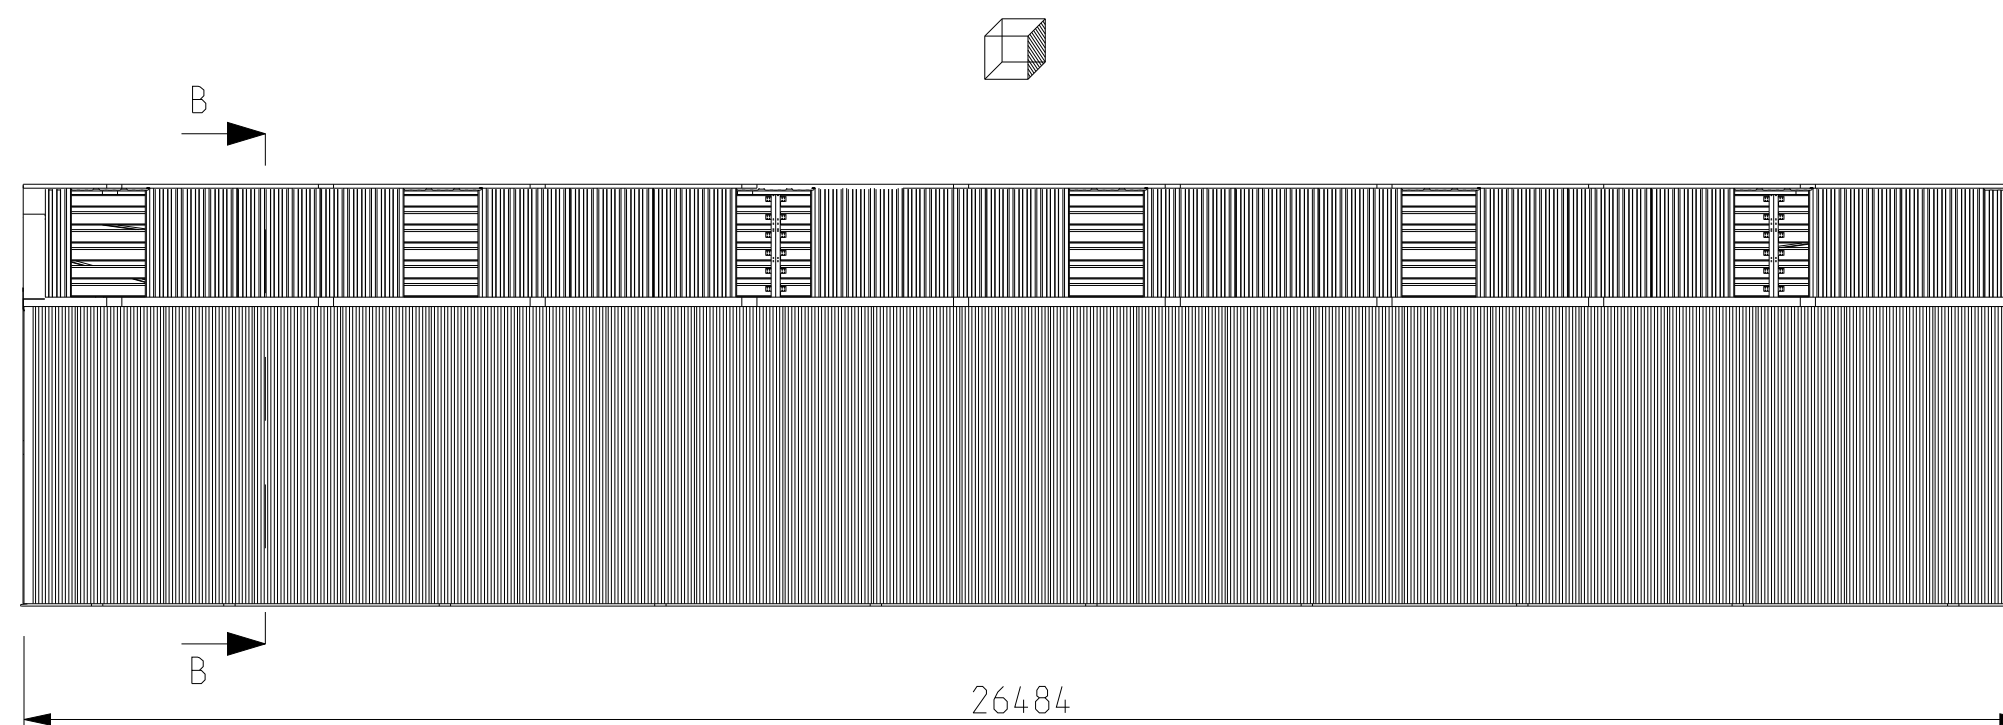


 KROFTMAN®	Kroftman Structures B.V. P.O. Box 158 6900AD Zevenaar - The Netherlands T +31 26 700 9 700 F +31 26 20 22 097 E sales@kroftman.com - I www.kroftman.com					
	UMSCHREIBUNG: DESCRIPTION:		Lagerhalle / Storage Building / Opstlagloods H1126-40 ISO			
	PROJEKT: PROJECT:		Storage Building series			
	MODEL NR: MODELL NR:		DRAWING Nr.:		REV.VER.:	
	LCA00059		LCA000109		0.0	
	Ø 2016 KROFTMAN STRUCTURES BV. Kopieren ohne genehmigung ist nicht erlaubt		RELEASE-STAND: RELEASE		DATE: 19-12-2019	
				EINHEIT: MM		
		ZEICHNET:		UNITS:		
		DRAWN:		MAST:		
		GEWICHT:		SCALE: 1:100		
		BLATT:		SHEET: 1-5		
		FORMAT:		FORMAT A		

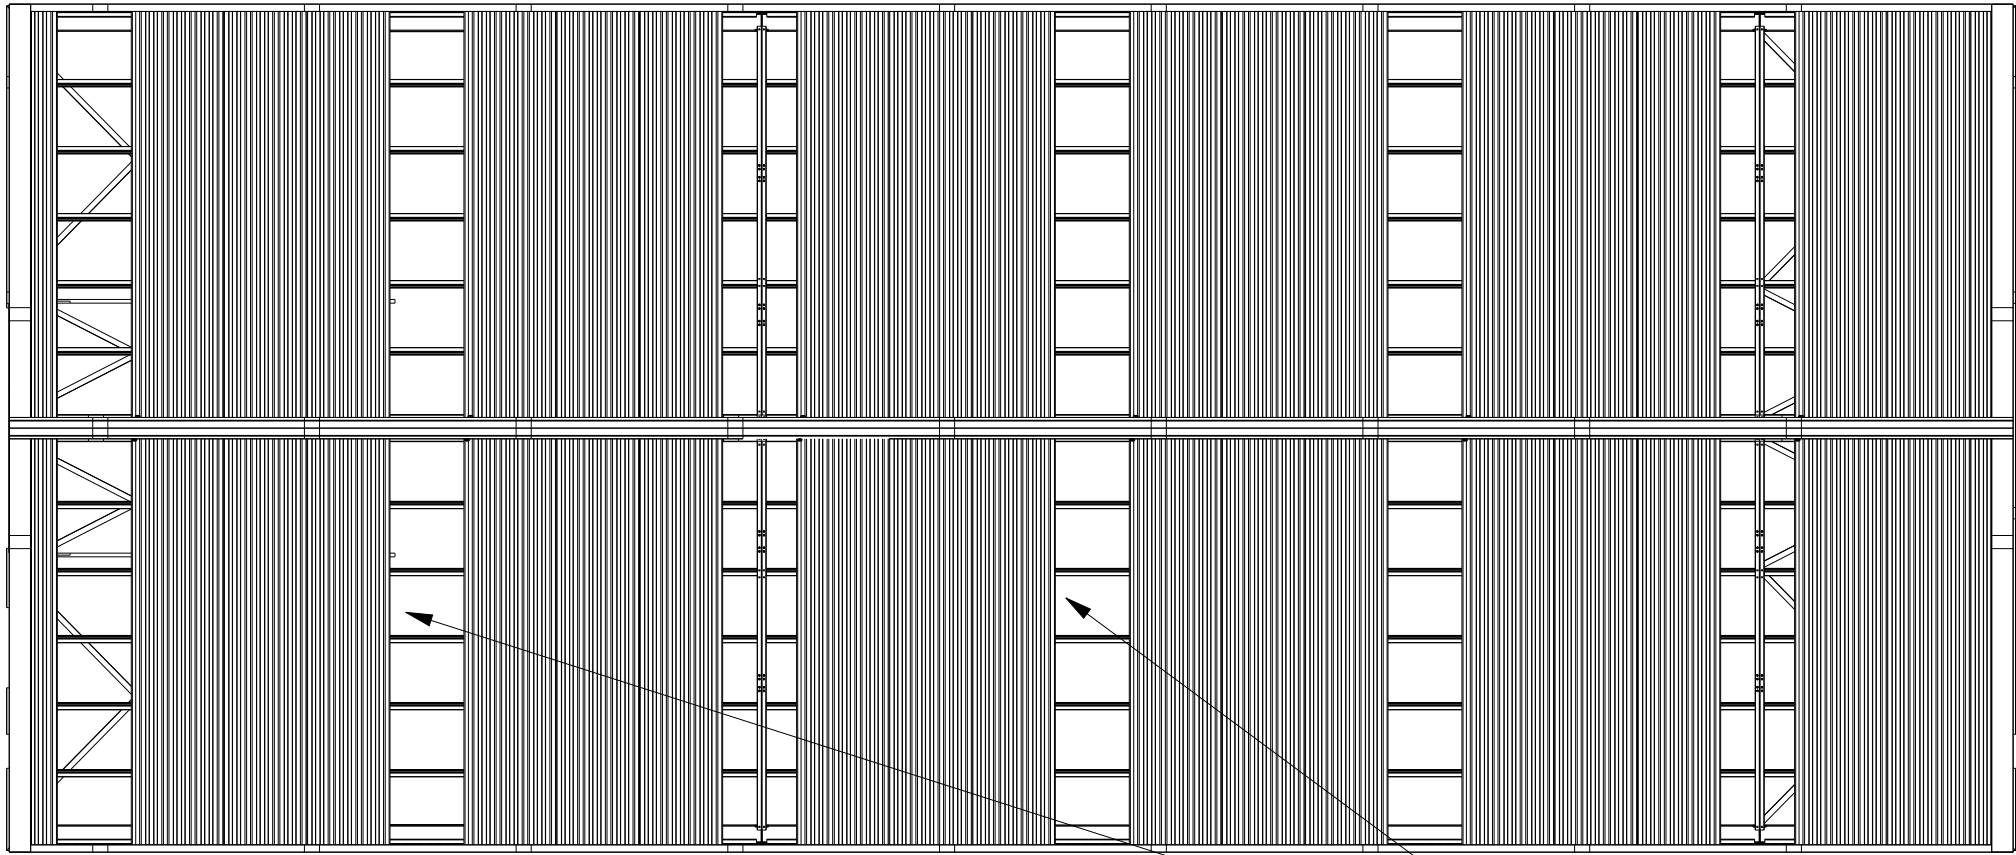

Sky lights
Lichtpanelen
Transparante Dachplatten

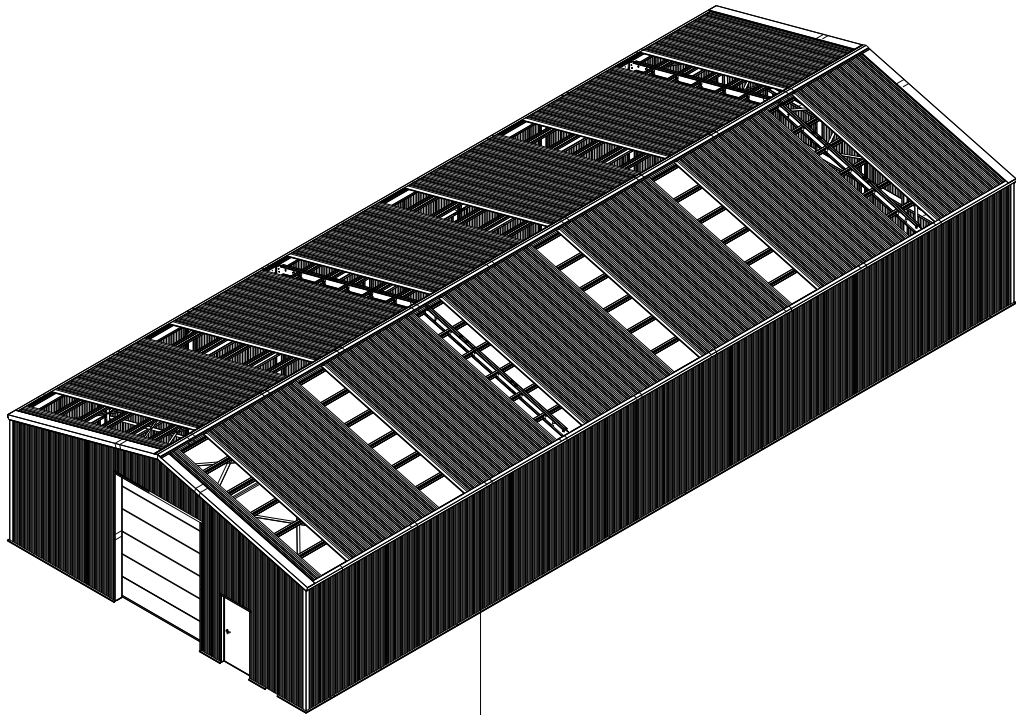


SCALE


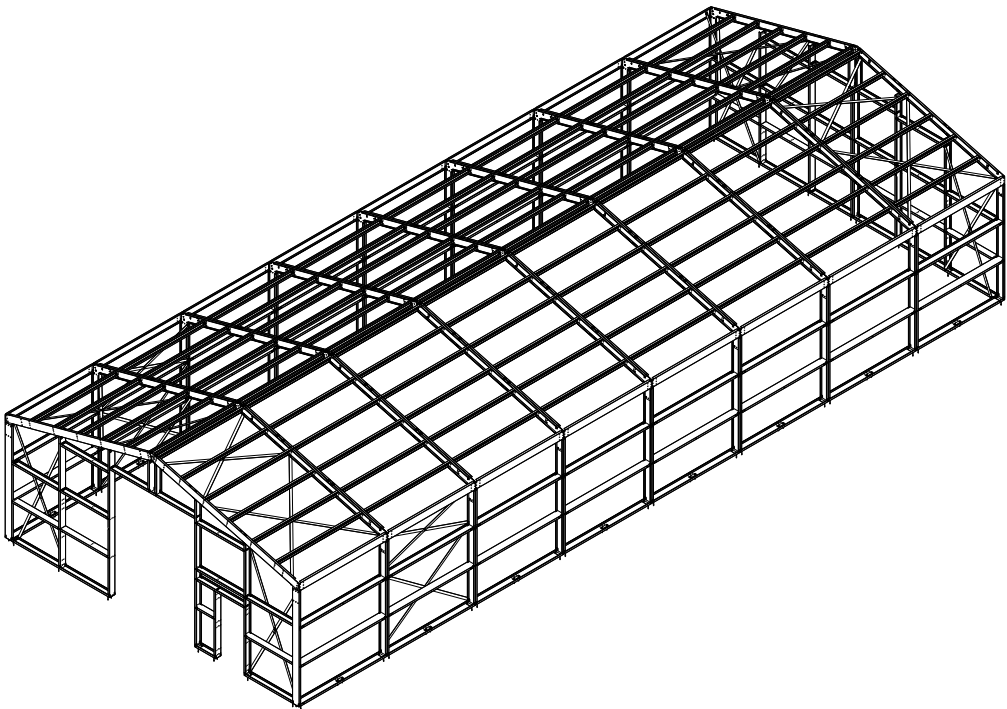


SCALE 1:200


	Kroftman Structures B.V. P.O. Box 158 6900AD Zevenaar - The Netherlands T +31 26 700 9 700 F +31 26 20 22 097 E sales@kroftman.com - I www.kroftman.com				
	UMSCHREIBUNG: DESCRIPTION:	Lagerhalle / Storage Building / Opslagloods H1126-40 ISO			
	PROJEKT: PROJECT:	Storage Building series			
	MODEL NR: MODELL NR:	LCA00059	DRAWING Nr.:	LCA000109	REV.VER.: 0.0
	© 2016 KROFTMAN STRUCTURES B.V. Kopieren ohne genehmigung ist niet erlaubt	RELEASE-STAND: RELEASE	DATUM: DATE: 19-12-2019 ZEICHNET: DRAWN: GEWICHT: WEIGHT: 12416,413	EINHEIT: UNITS: MM MAAST: SCALE: 1:100 BLATT: SHEET: 2-5	FORMAT A2

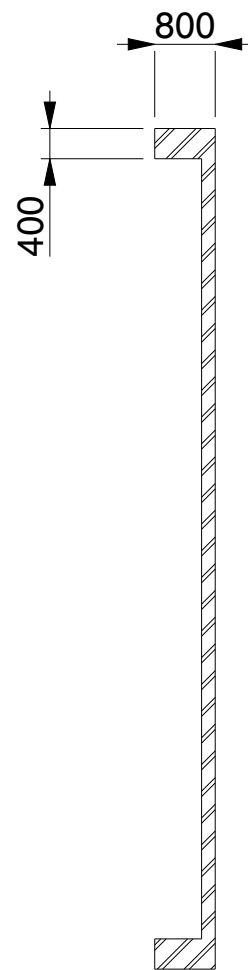

SECTION B-B

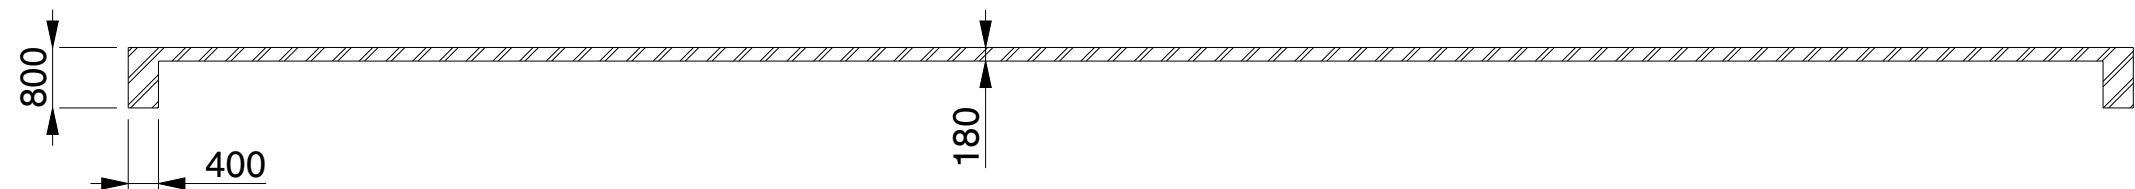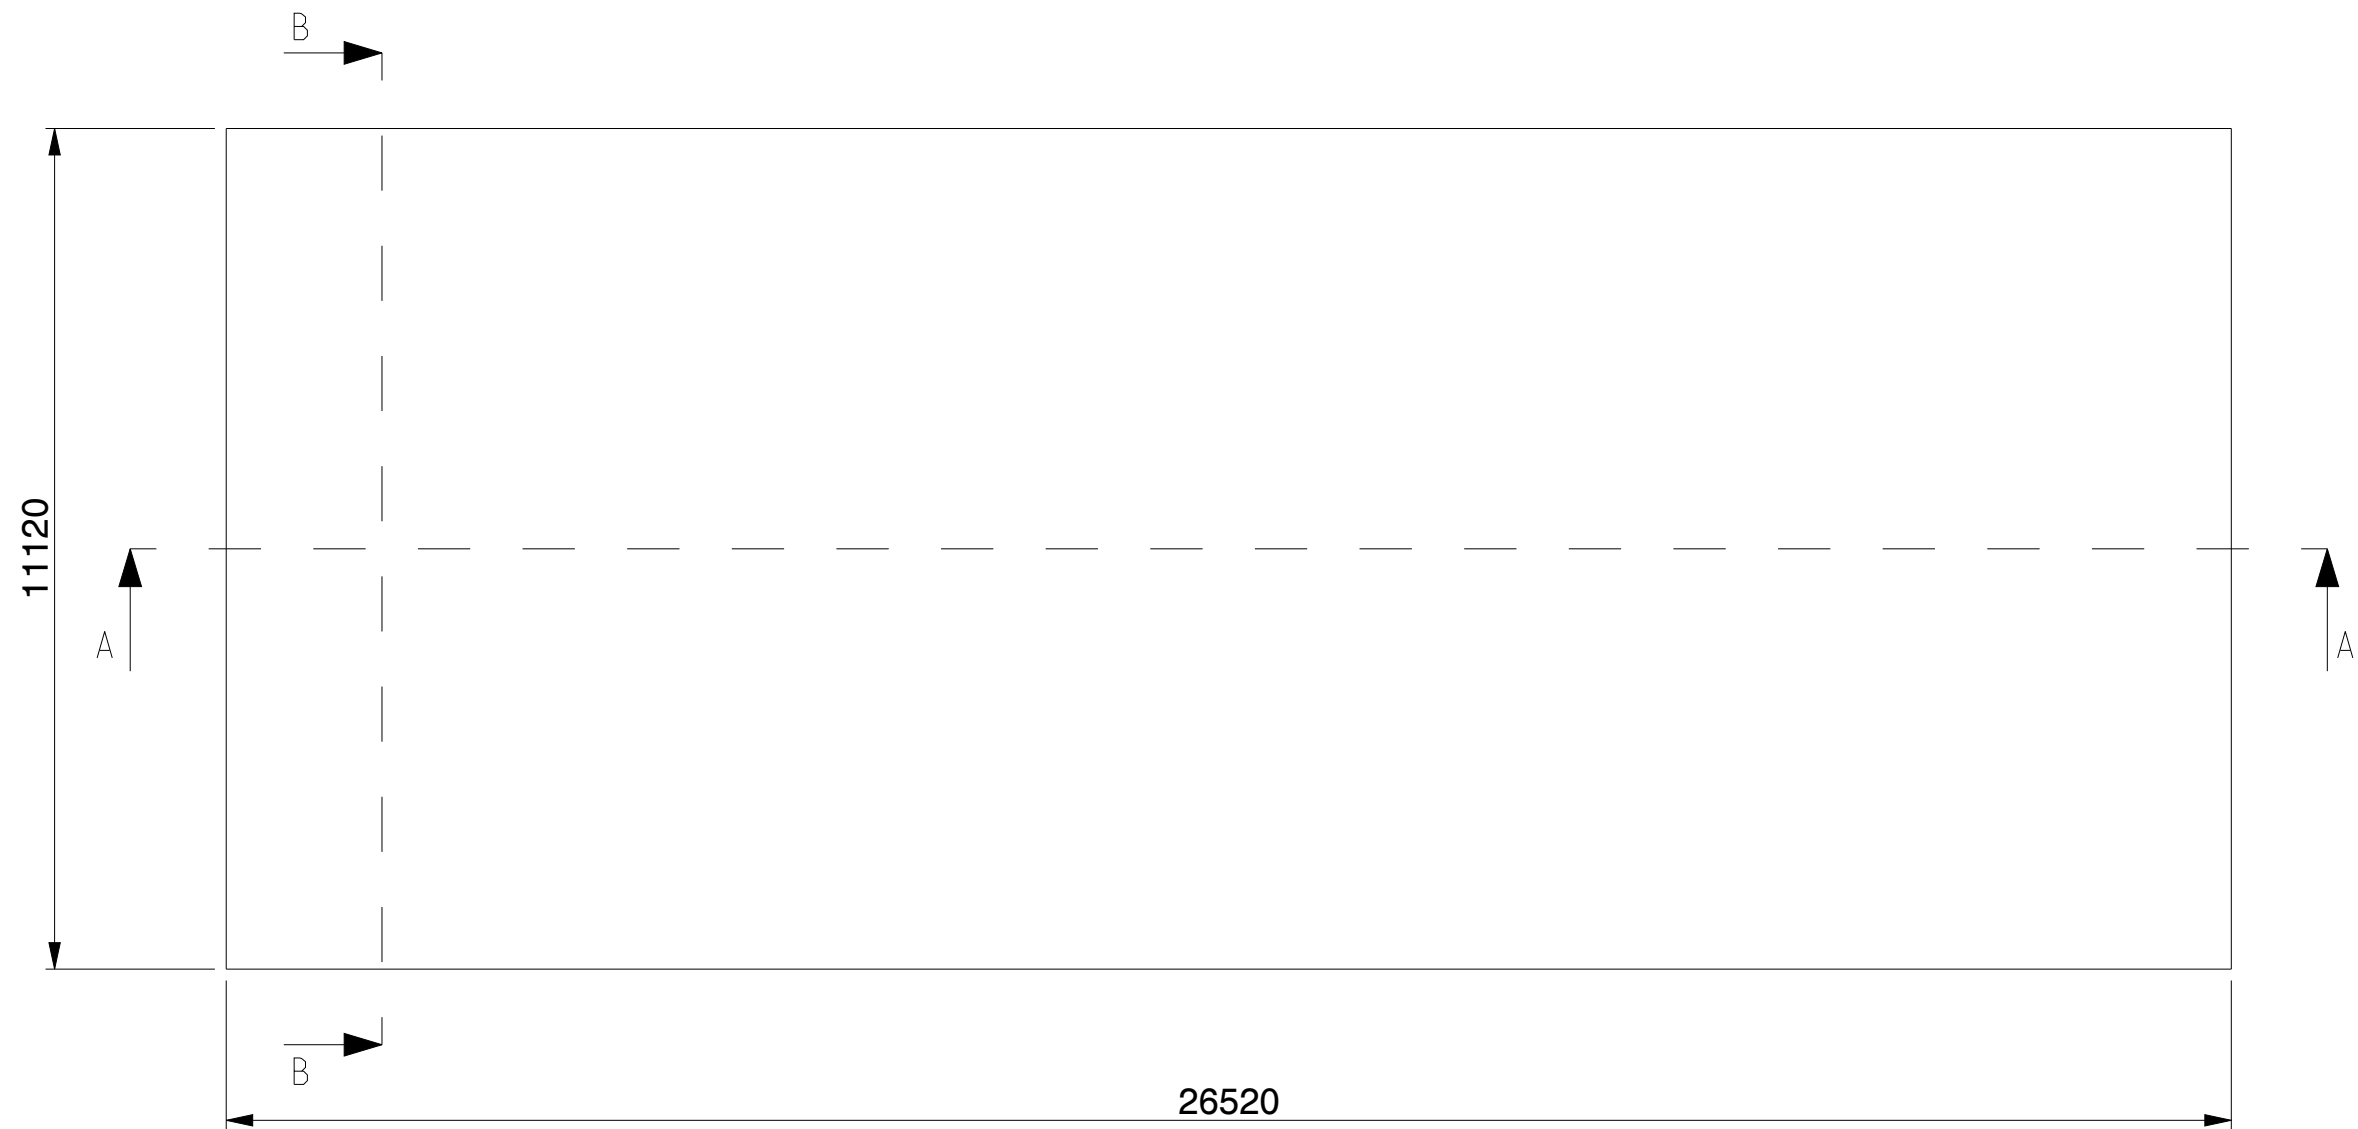

SECTION A-A

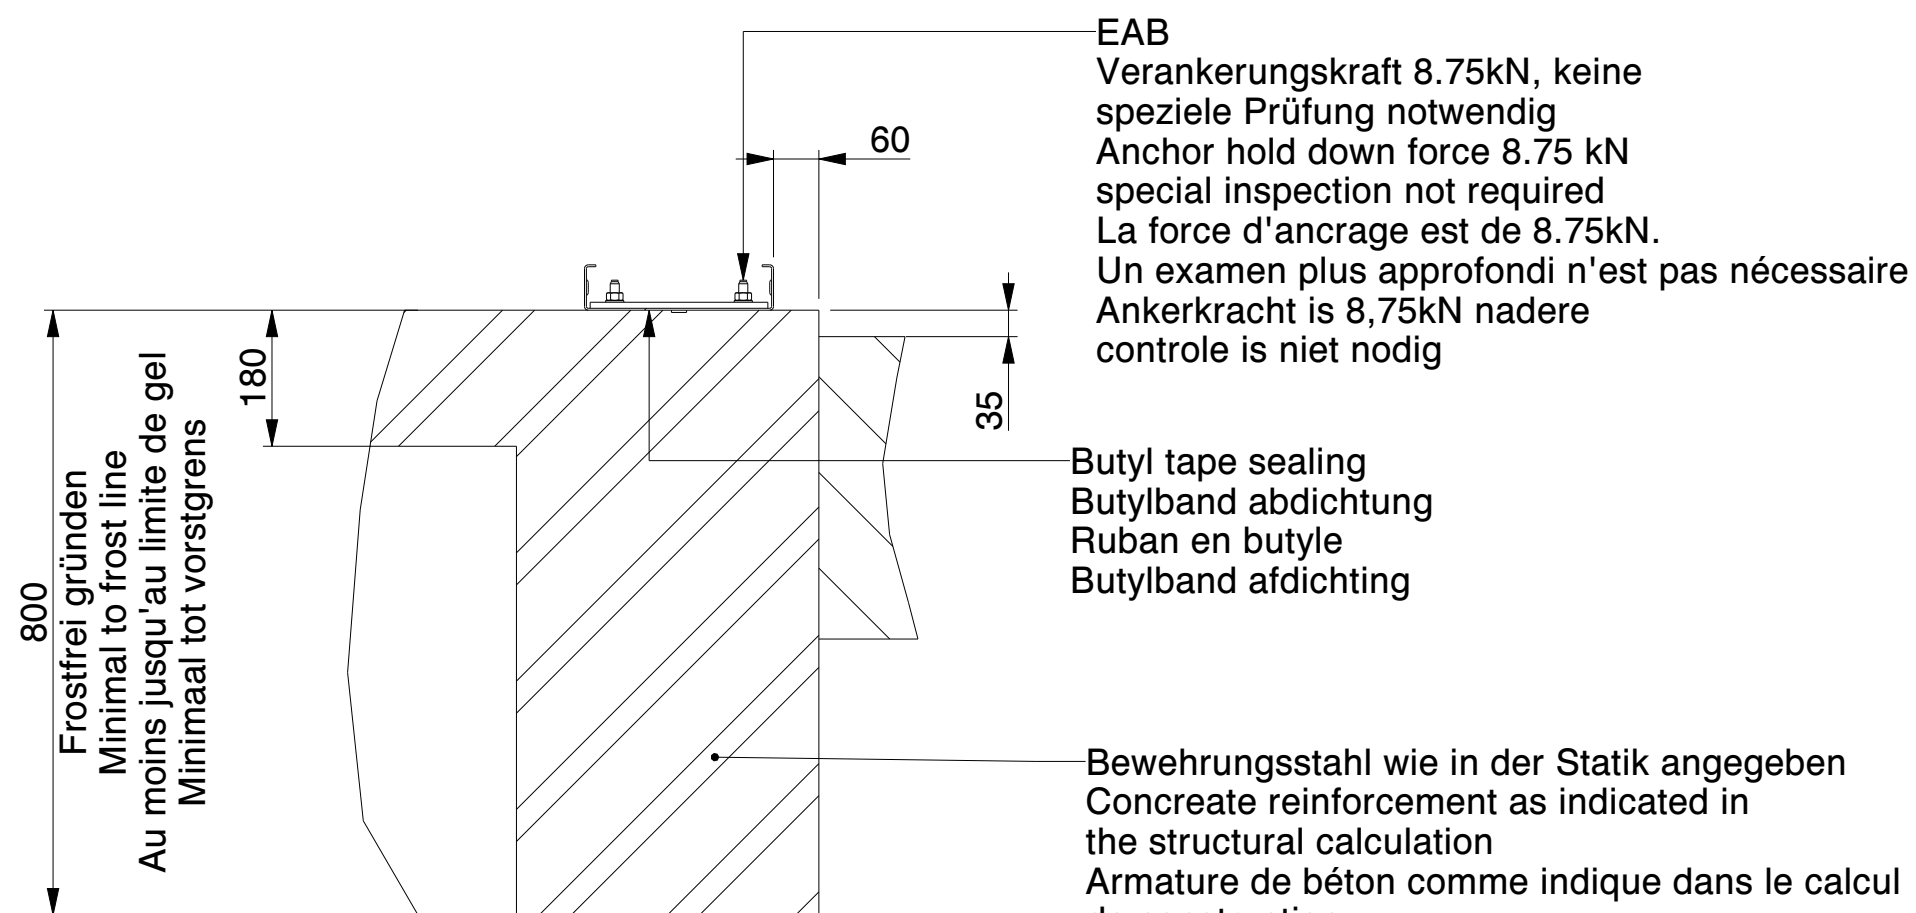


SECTION B-B
SCALE 1:10
Nicht isoliert / Not insulated /
Non isolé / Niet geïsoleerd

EAB
Verankerungskraft 8.75kN, keine
spezielle Prüfung notwendig
Anchor hold down force 8.75 kN
special inspection not required
La force d'ancrage est de 8.75kN.
Un examen plus approfondi n'est pas nécessaire
Ankerkracht is 8,75kN nadere
controle is niet nodig


Butyl tape sealing
Butylband abdichtung
Ruban en butyle
Butylband afdichting

Bewehrungsstahl wie in der Statik angegeben
Concrete reinforcement as indicated in
the structural calculation
Armature de béton comme indique dans le calcul
de construction
betonbewapening zoals in de
constructieberekening aangegeven

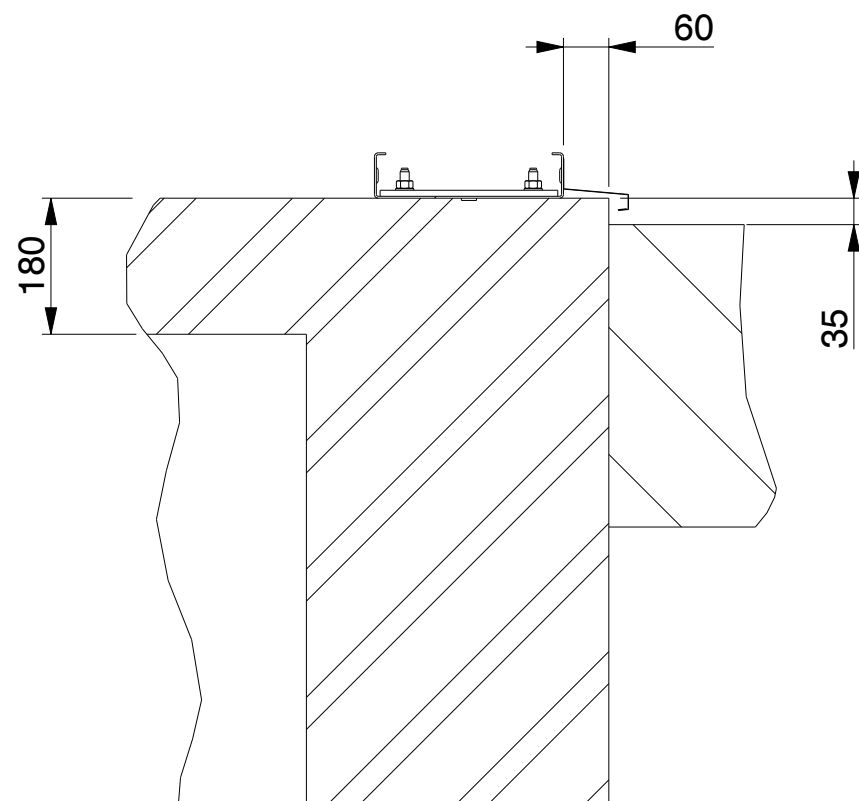


SECTION B-B
SCALE 1:10
Isoliert / Insulated /
Isolé / Geïsoleerd

	Kroftman Structures B.V. P.O. Box 158 6900AD Zevenaar - The Netherlands T +31 26 700 9 700 F +31 26 20 22 097 E sales@kroftman.com - I www.kroftman.com			
	UMSCHREIBUNG: DESCRIPTION: Concrete Fundament - H1126-40 ISO			
	PROJEKT: PROJECT: Storage Building series			
	MODEL NR: MODELL NR:	LCA00059	DRAWING Nr.: LCA000109	REV-VER.: O .O
	Ø 2016 KROFTMAN STRUCTURES BV. Kopieren ohne genehmigung ist nicht erlaubt	RELEASE- STAND: RELEASE	DATE: 09-02-2020 ZEICHNET: HM GEWICHT: 71,355 WEIGHT:	EINHEIT: MM MAßST.: 1:100 SCAL: 3-5 FORMAT: A2

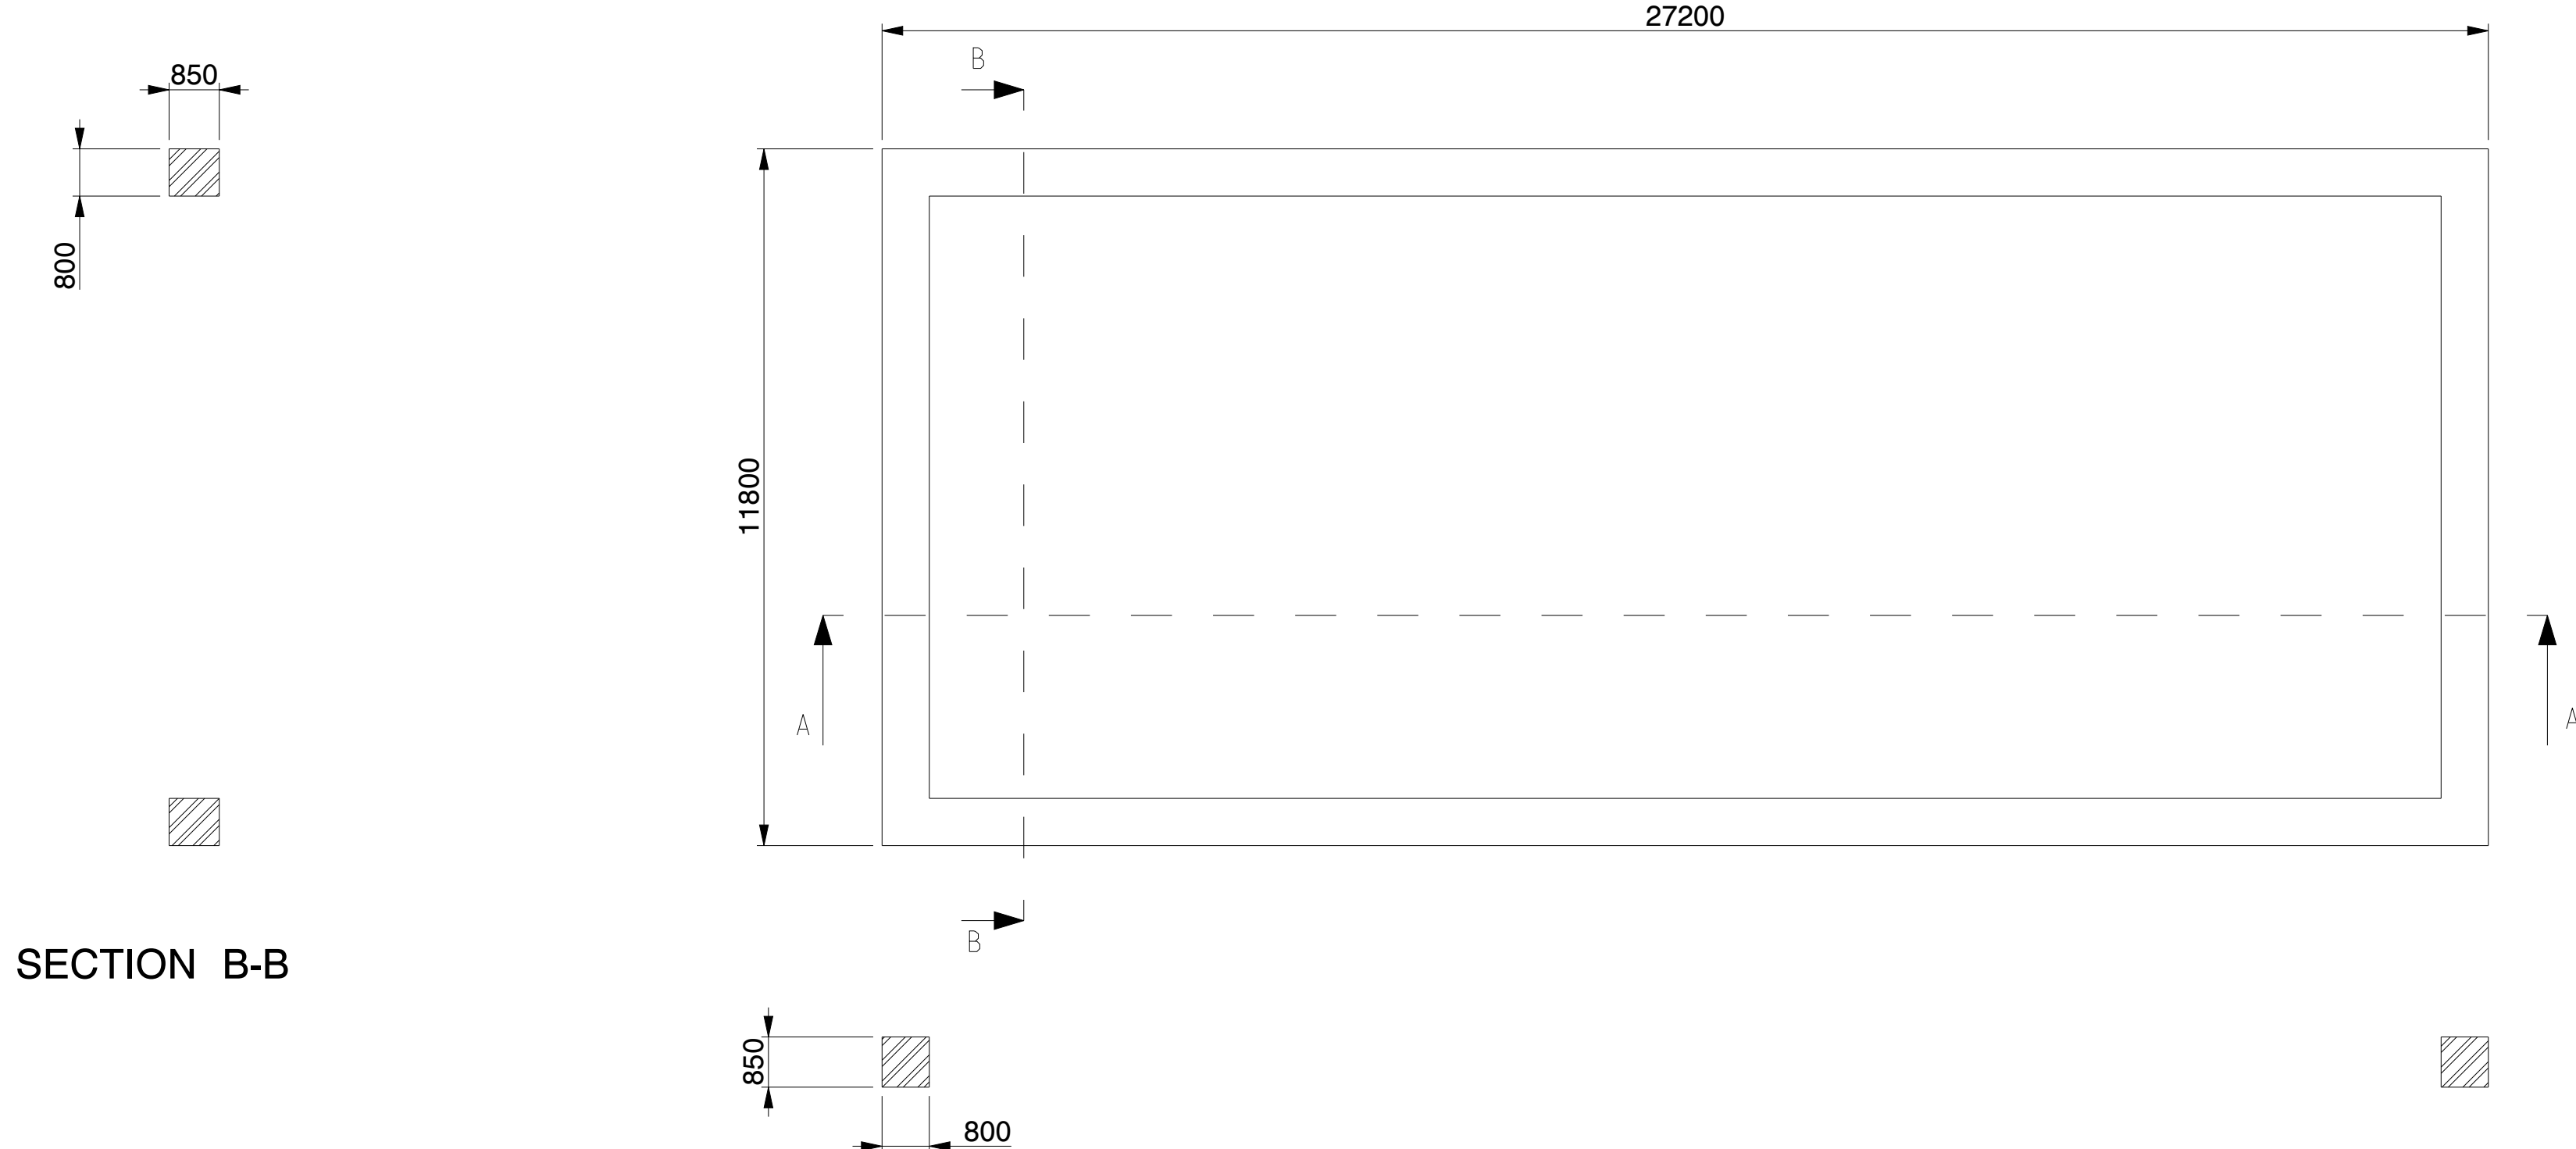


SECTION B-B

SECTION A-A

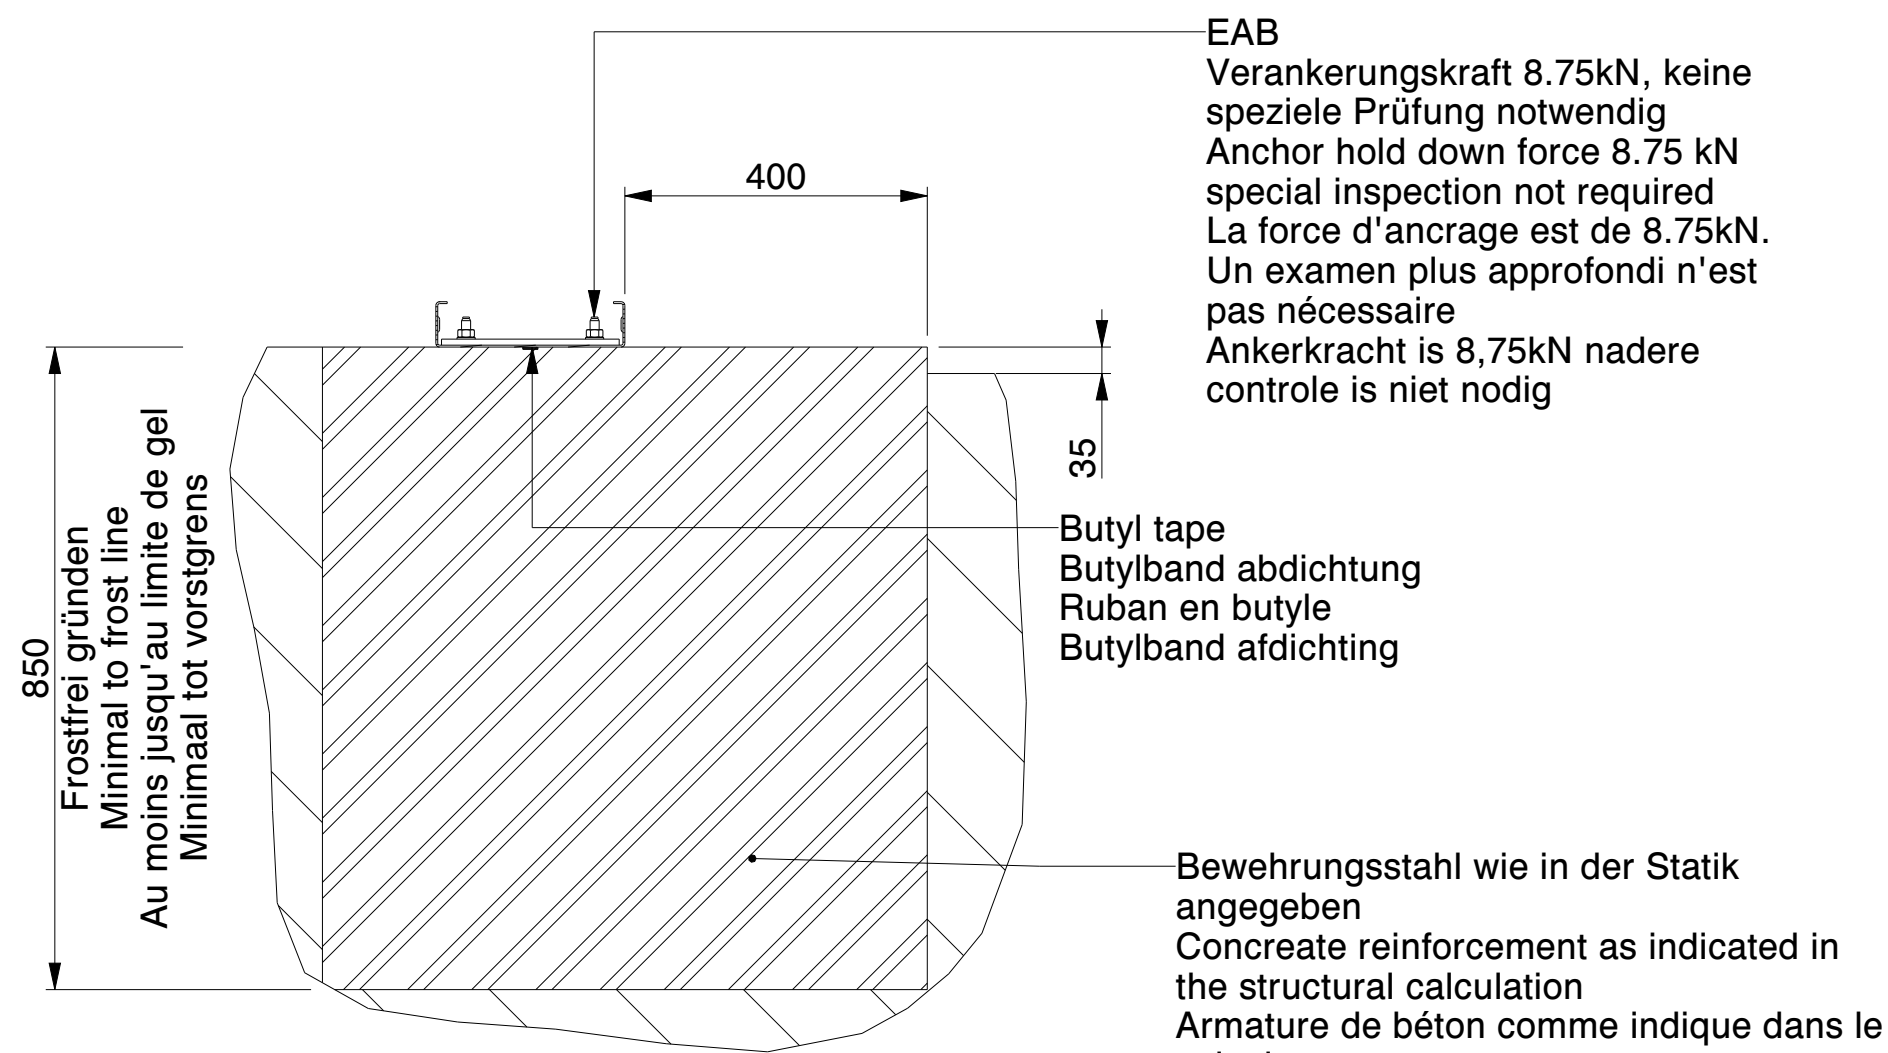

SECTION B-B
SCALE 1:10
Nicht isoliert / Not insulated /
Non isolé / Niet geïsoleerd

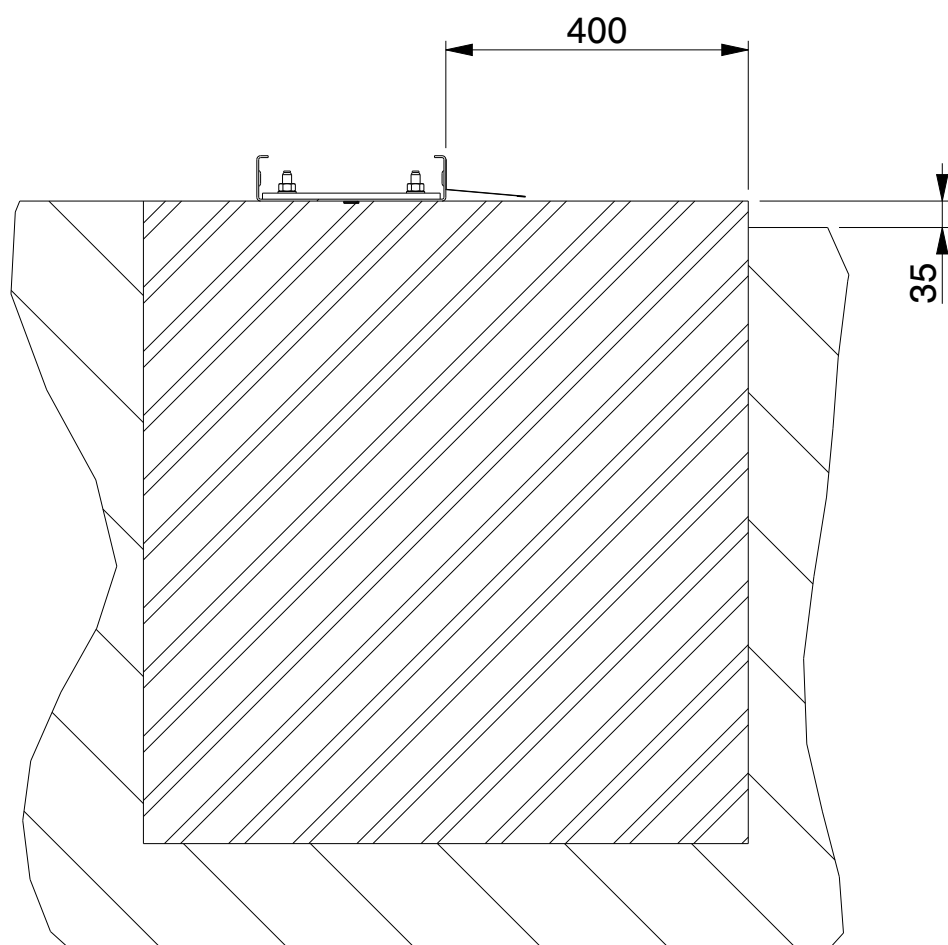

SECTION B-B
SCALE 1:10
Isoliert / Insulated /
Isolé / Geïsoleerd

	Kroftman Structures B.V. P.O. Box 158 6900AD Zevenaar - The Netherlands T +31 26 700 9 700 F +31 26 20 22 097 E sales@kroftman.com - I www.kroftman.com					
	UMSCHREIBUNG: DESCRIPTION: Concrete Strip Fundament - H1126-40 ISO					
	PROJEKT: PROJECT: Storage Building series					
	MODEL NR: MODELL NR:	LCA00059	DRAWING Nr.:	LCA00109	REV.VER.:	0 .0
	Ø 2016 KROFTMAN STRUCTURES BV. Kopieren ohne genehmigung ist nicht erlaubt	RELEASE- STAND: RELEASE	DATE: 09-02-2020	EINHEIT: UNITS: MM	MAßSTAB: SCALE: 1:100	FORMAT: SHEET: A2