


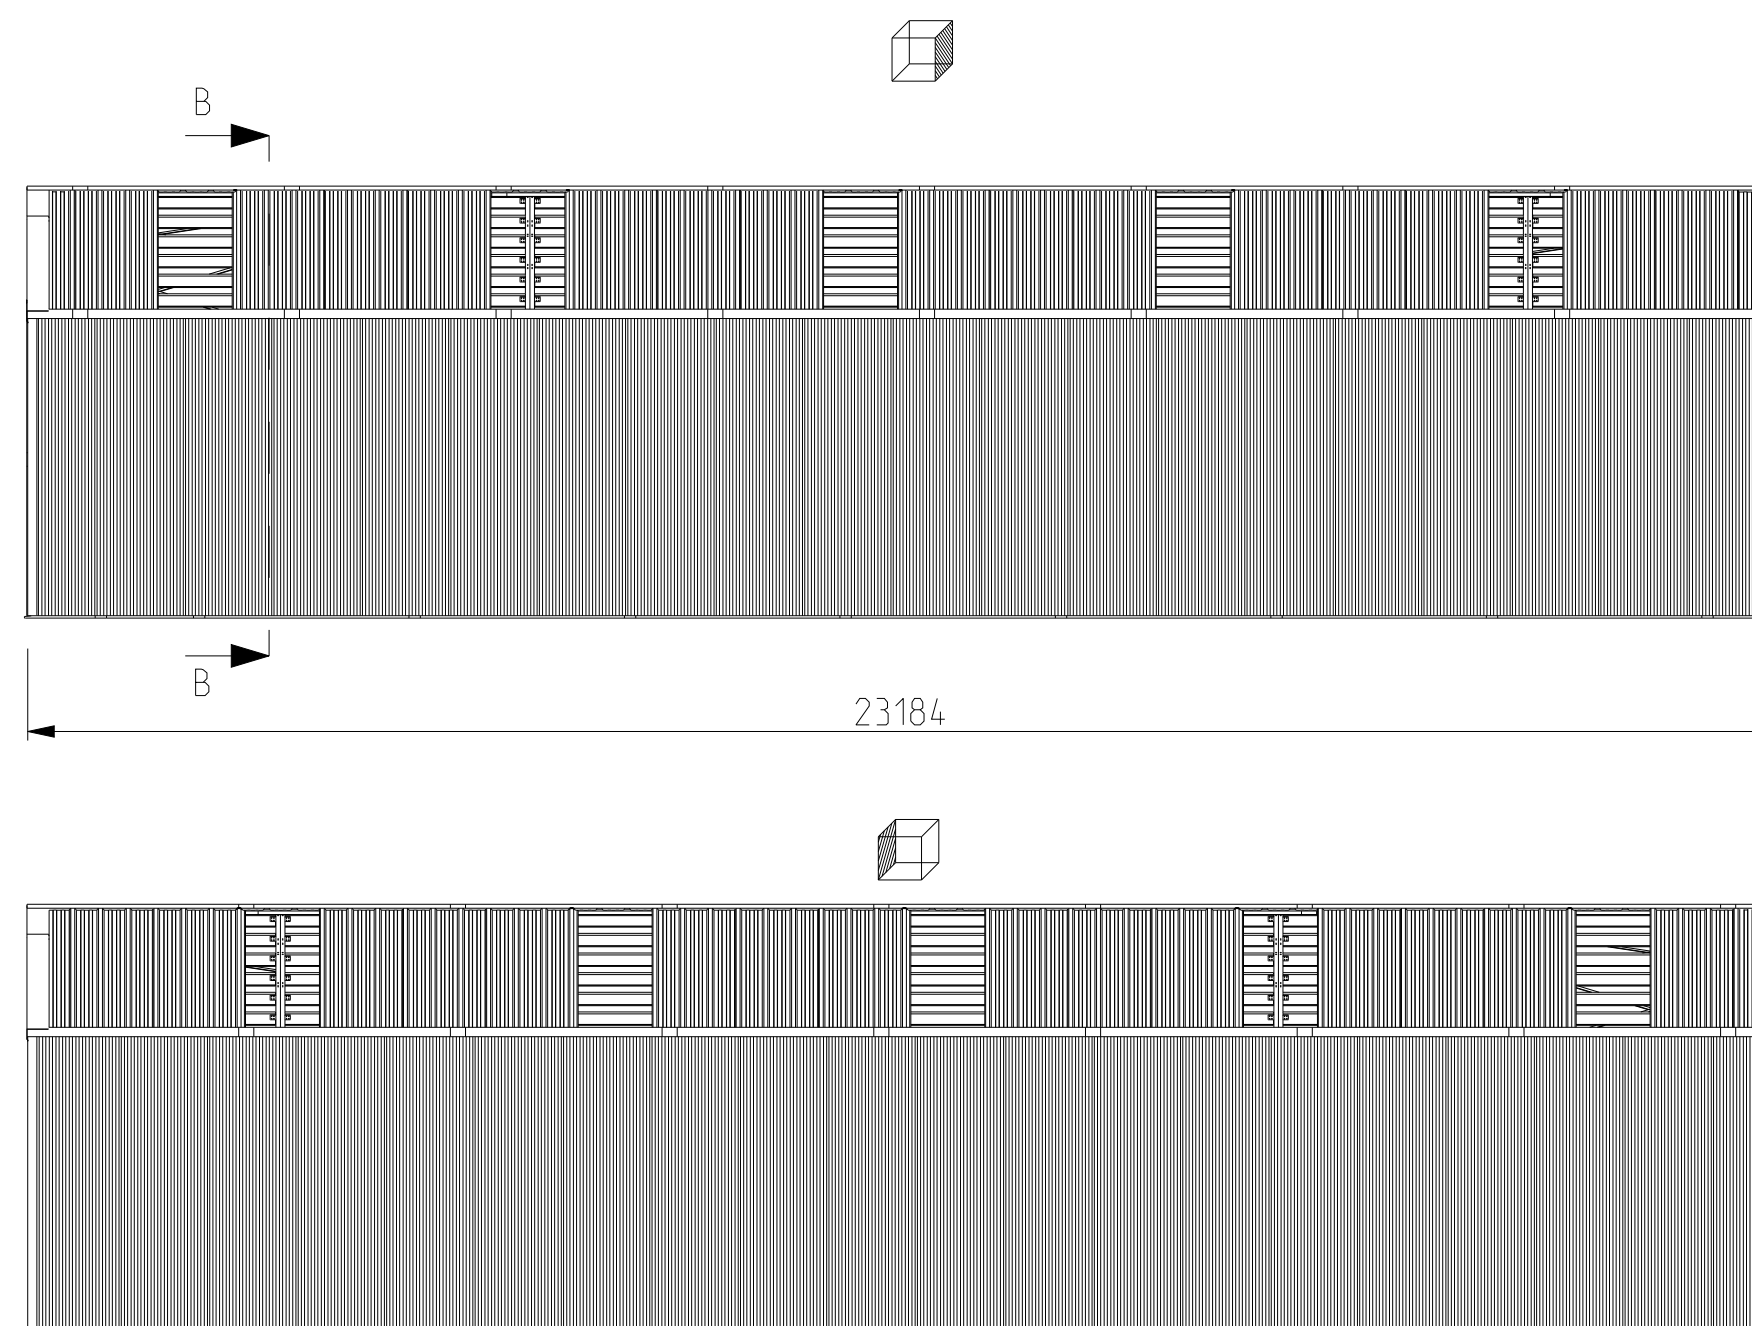


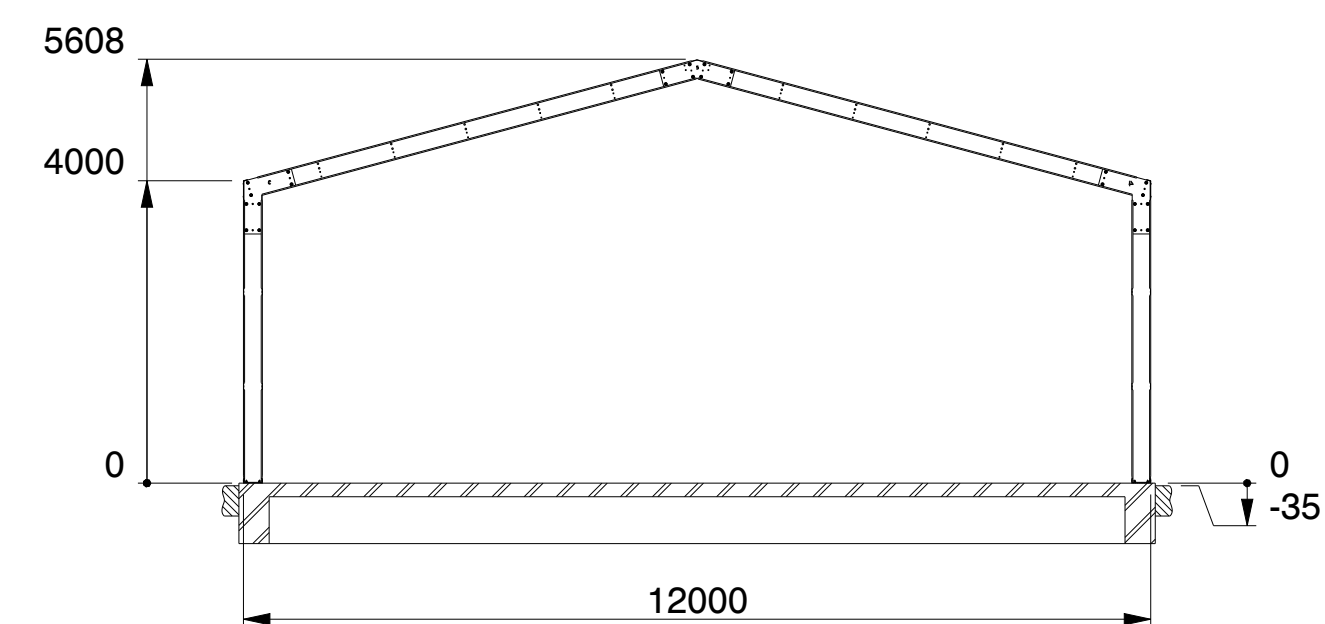


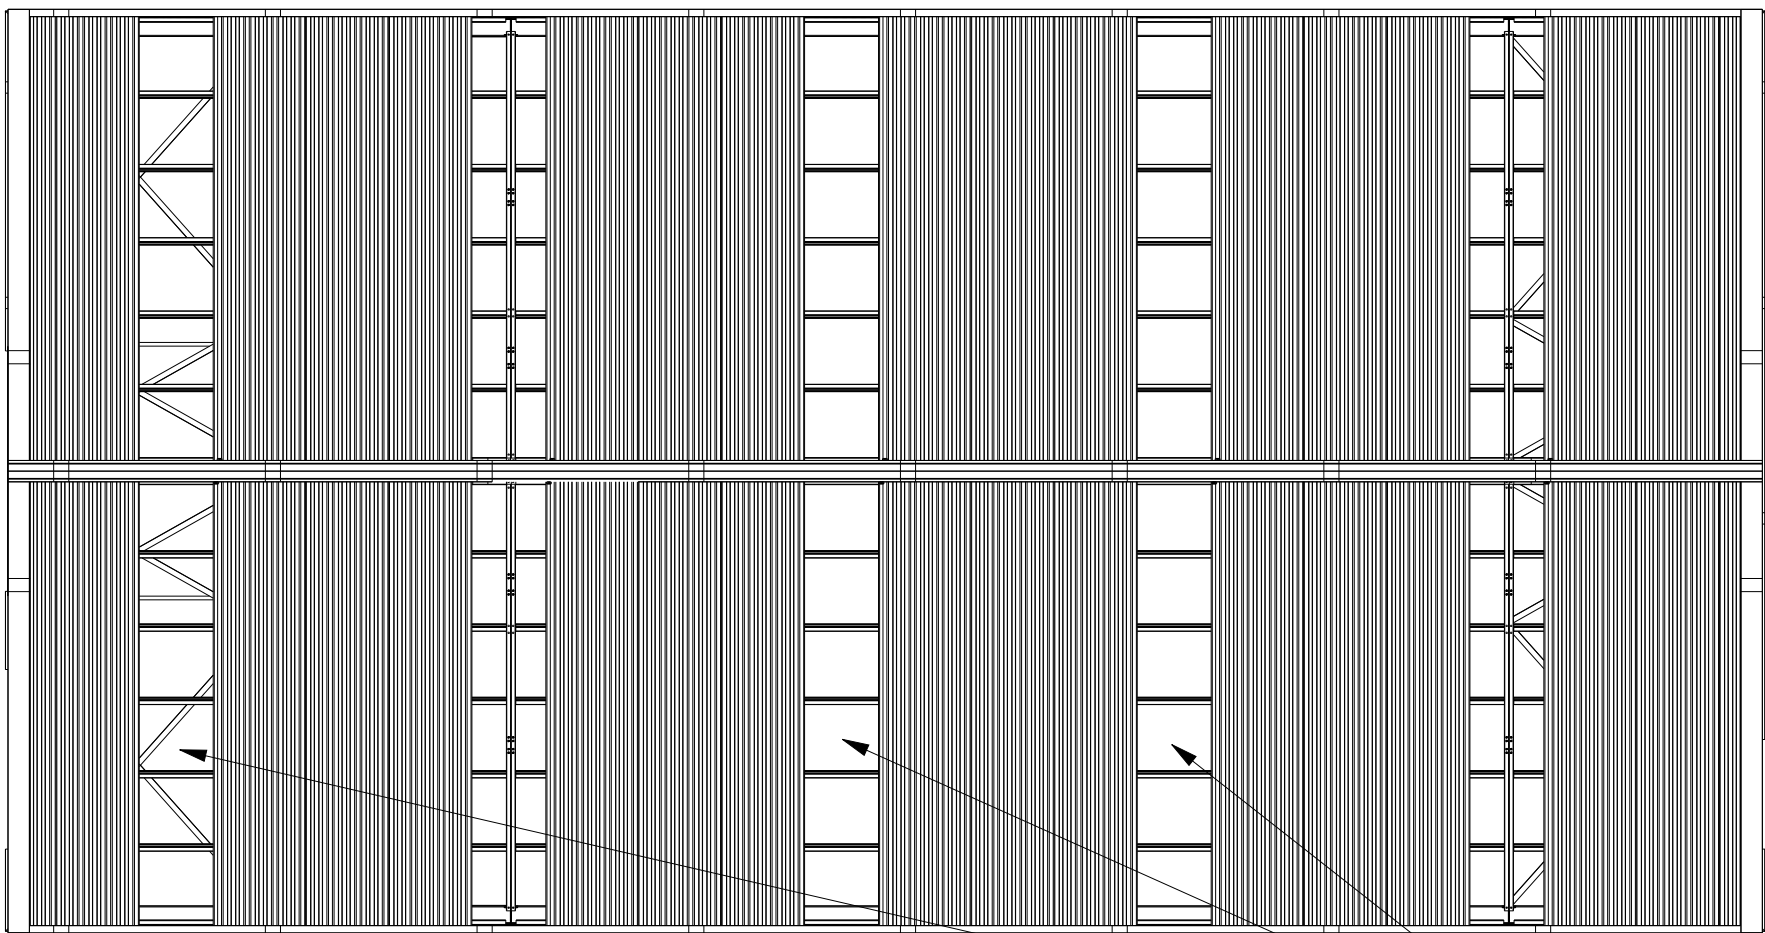

Sky lights
Lichtpanelen
Transparante Dachplatten

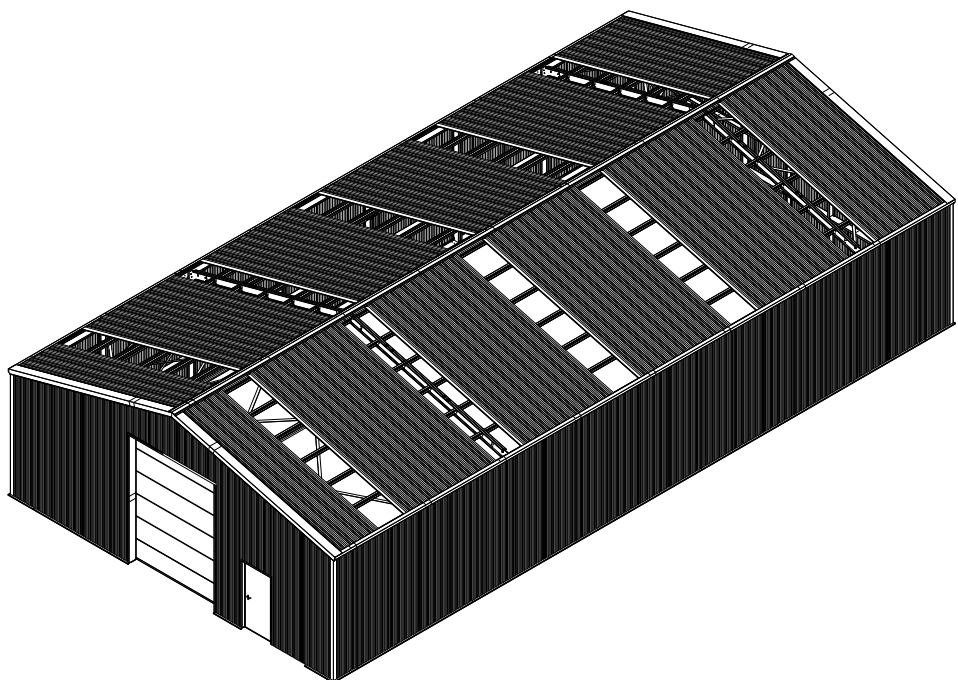


SCALE 1:200

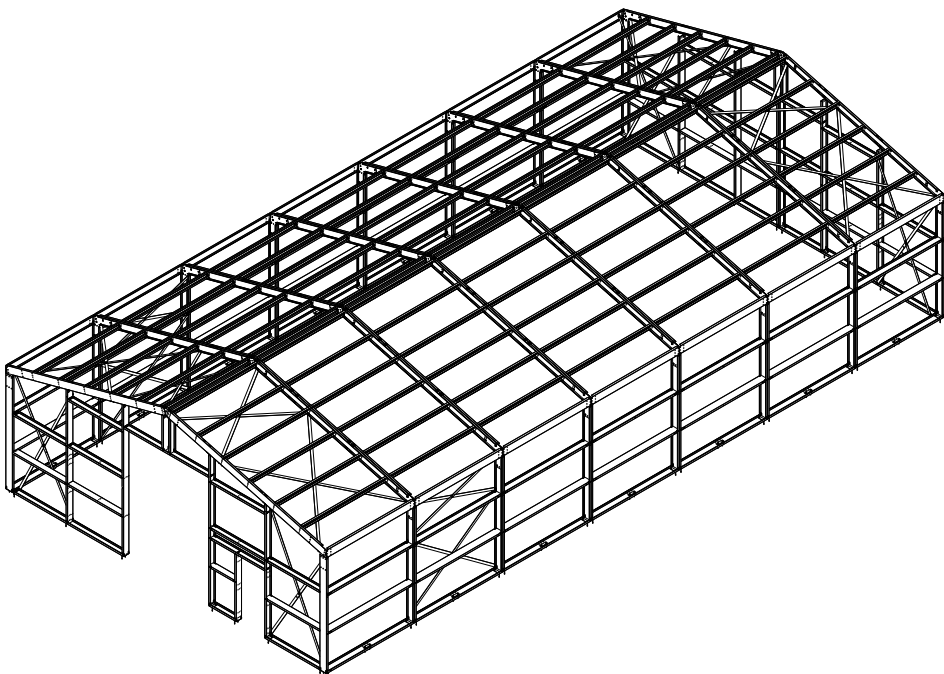


SCALE 1:200

	Kroftman Structures B.V. P.O. Box 158 6900AD Zevenaar - The Netherlands T +31 26 700 9 700 F +31 26 20 22 097 E sales@kroftman.com - I www.kroftman.com				
	UMSCHREIBUNG: Lagerhalle / Storage Building / Opslagloods H1223-40 ISO				
	PROJECT: Storage Building series				
	MODEL NR: MODELL NR:	LCA00059	DRAWING Nr.: LCA00113	REV-VER.: 0.0	
	Ø 2016 KROFTMAN STRUCTURES BV. Kopieren ohne genehmigung ist nicht erlaubt		RELEASE-STAND: RELEASE	DATUM: DATE: 19-12-2019 ZEICHNET: SCALE: HM GEWICHT: WEIGHT: 11686,439	EINHEIT: UNITS: MM MAAST: SCALE: 1:100 BLATT: SHEET: 2-5



FORMAT A2

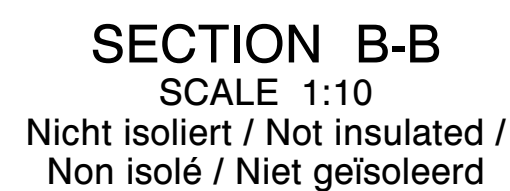


Bewehrungsstahl wie in der Statik angegeben
Concrete reinforcement as indicated in
the structural calculation
Armature de béton comme indique dans le calcul
de construction
betonbewapening zoals in de
constructieberekening aangegeven

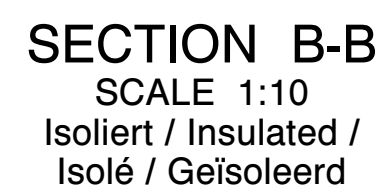

	KROFTMAN Structures B.V. P.O. Box 158 6900AD Zevenaar - The Netherlands T +31 26 700 9 700 F +31 26 20 22 097 E sales@kroftman.com - I www.kroftman.com				
	UMSCHREIBUNG: DESCRIPTION:		Concrete Fundament - H1223-40 ISO		
	PROJEKT: PROJECT:		Storage Building series		
	MODEL NR: MODELL NR:		DRAWING Nr.:		REV.VER.:
LCA00059		LCA00113		0.0	
© 2016 KROFTMAN STRUCTURES BV. Kopieren ohne genehmigung ist nicht erlaubt		RELEASE-STAND: RELEASE -	DATUM: DATE: 09-02-2020 ZEICHNET: DRAWN: HM GEWICHT: WEIGHT: 67.789	EINHEIT: UNITS: MM MAßST.: SCALE: 1:100 BLATT: SHEET: 3-5	FORMAT A2

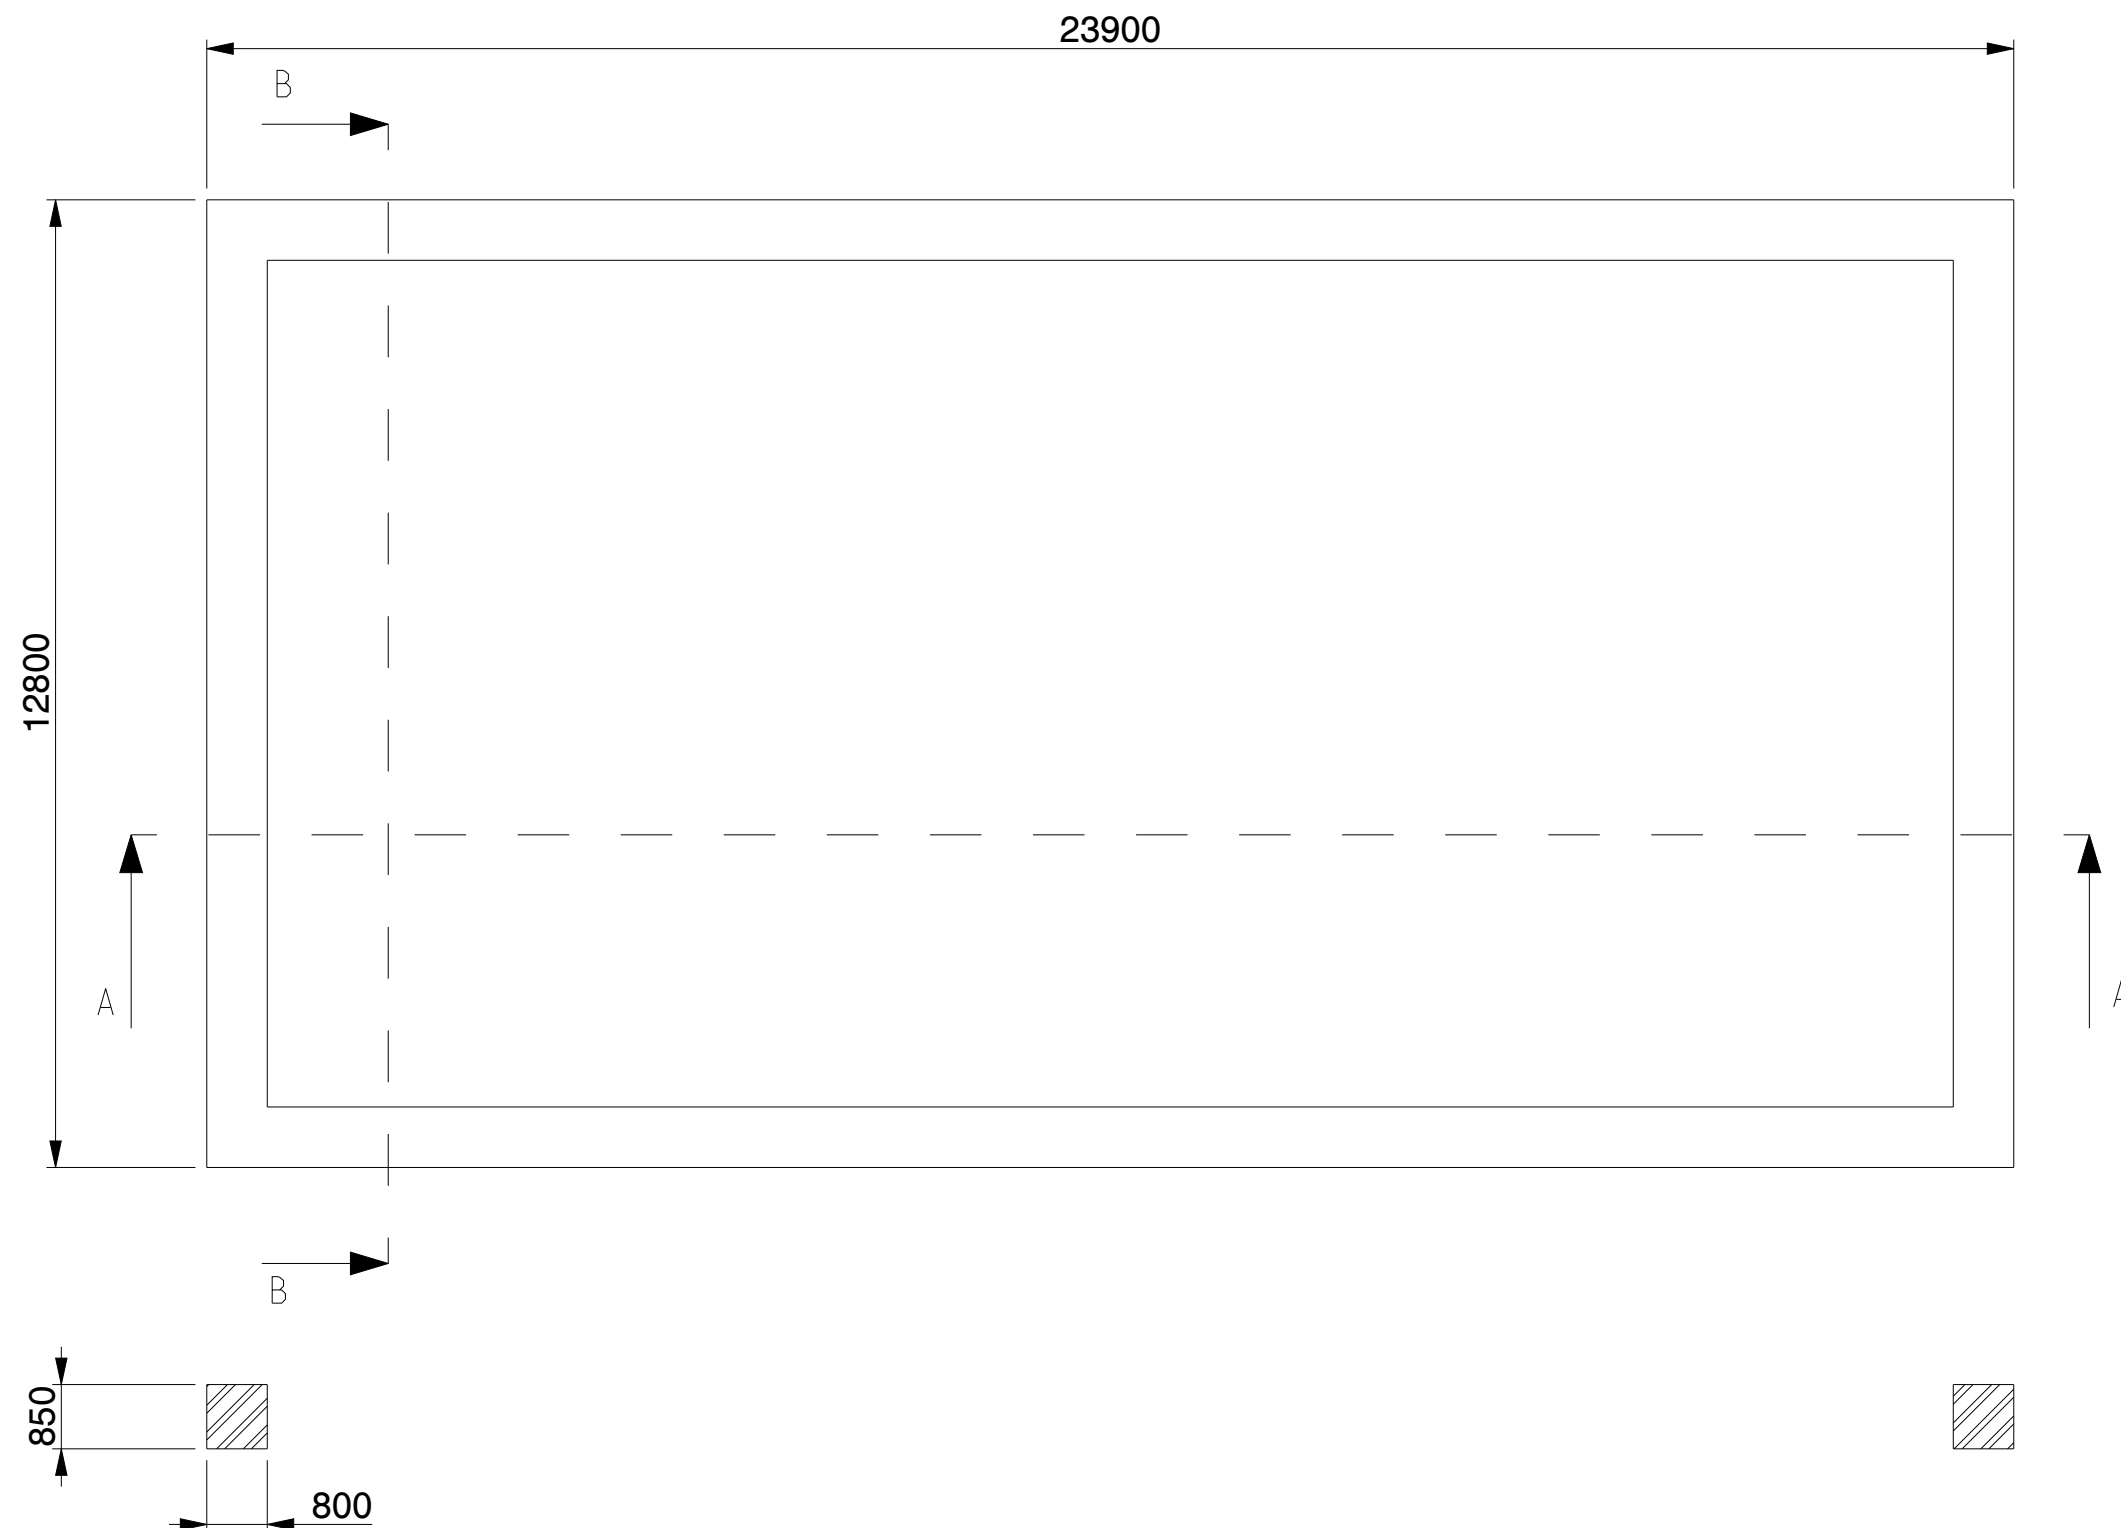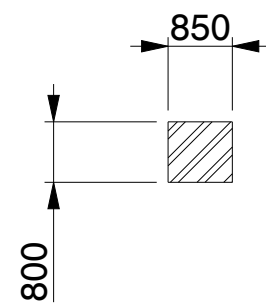

SECTION B-B

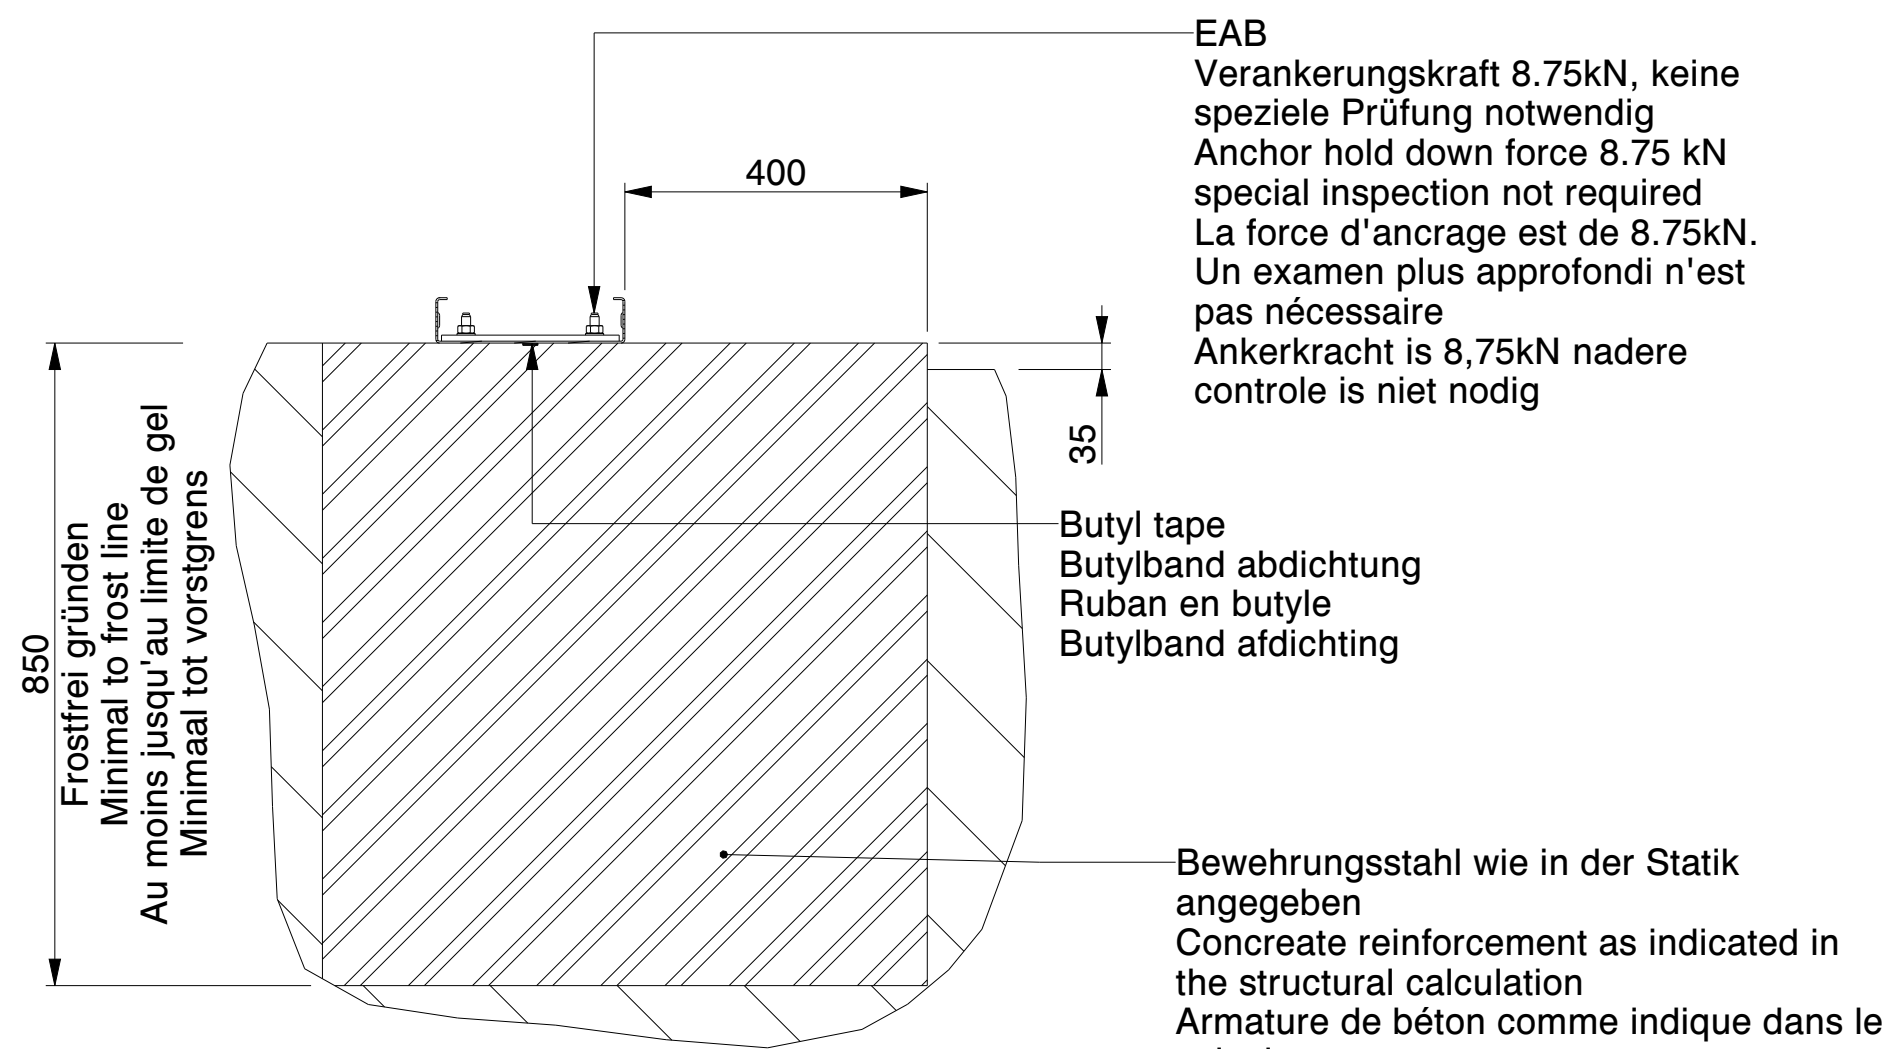


SECTION B-B
SCALE 1:10
Nicht isoliert / Not insulated /
Non isolé / Niet geïsoleerd

EAB
Verankerkraft 8.75kN, keine
spezielle Prüfung notwendig
Anchor hold down force 8.75 kN
special inspection not required
La force d'ancrage est de 8.75kN.
Un examen plus approfondi n'est
pas nécessaire
Ankerkracht is 8,75kN nadere
controle is niet nodig

Butyl tape
Butylband abdichtung
Ruban en butyle
Butylband afdichting

Bewehrungsstahl wie in der Statik
angegeben
Concrete reinforcement as indicated in
the structural calculation
Armature de béton comme indique dans le
calcul
de construction
betonbewapening zoals in de
constructieberekening aangegeven

SECTION A-A

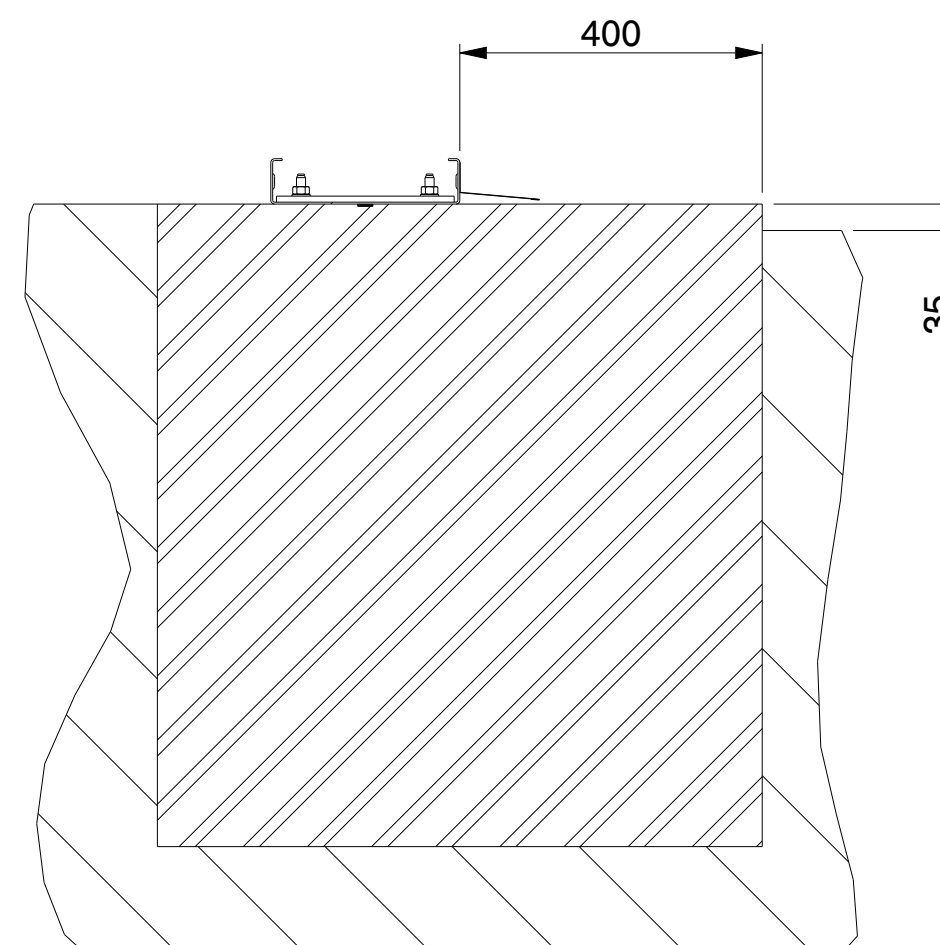

SECTION B-B
SCALE 1:10
Isoliert / Insulated /
Isolé / Geïsoleerd

KROFTMAN [®]	Kroftman Structures B.V. P.O. Box 158 6900AD Zevenaar - The Netherlands T +31 26 700 9 700 F +31 26 20 22 097 E sales@kroftman.com - I www.kroftman.com				
	UMSCHREIBUNG: DESCRIPTION: Concrete Strip Fundament - H1223-40 ISO				
	PROJEKT: PROJECT: Storage Building series				
	MODEL NR: MODELL NR:	LCA00059	DRAWING Nr.: LCA00113	REV.VER.: O .O	
	Ø 2016 KROFTMAN STRUCTURES BV. Kopieren ohne genehmigung ist nicht erlaubt	RELEASE-STAND: RELEASE	DATE: 09-02-2020 SCALE: 1:100	EINHEIT: MM SCHEIT: 4-5	FORMAT A2