


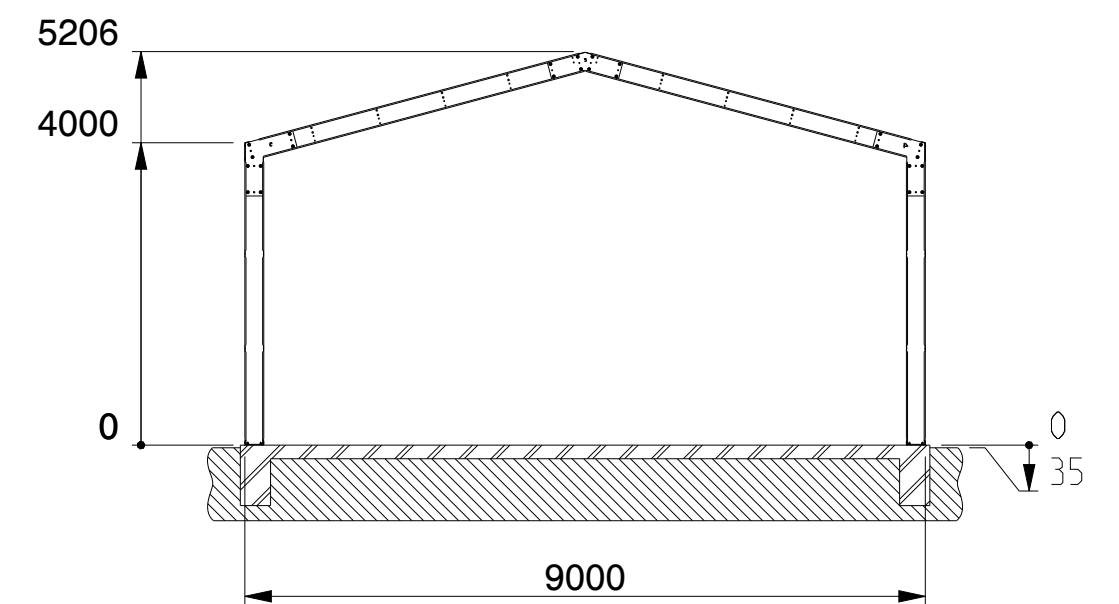
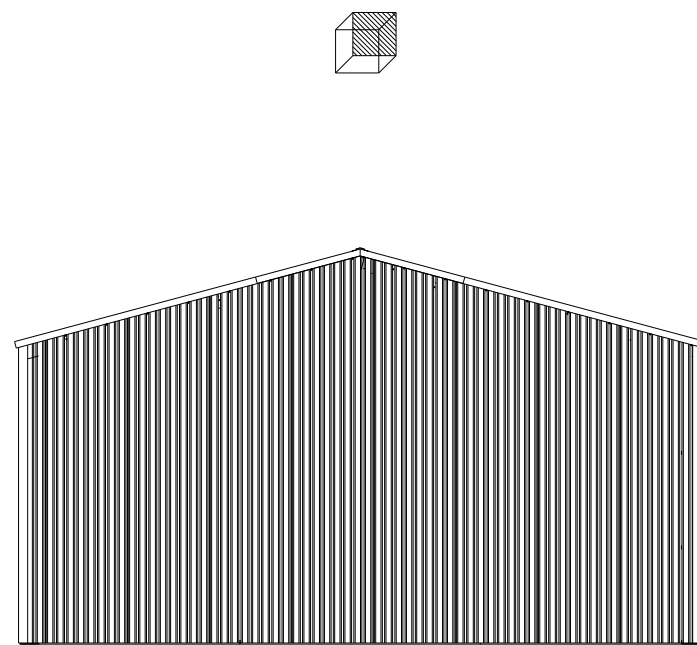
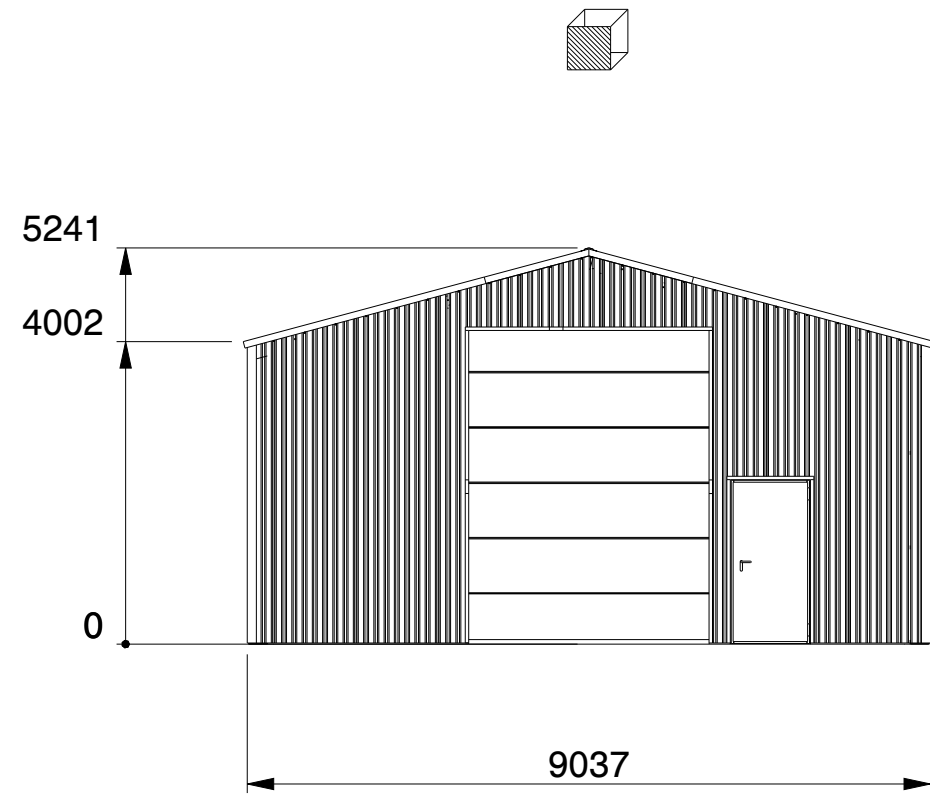


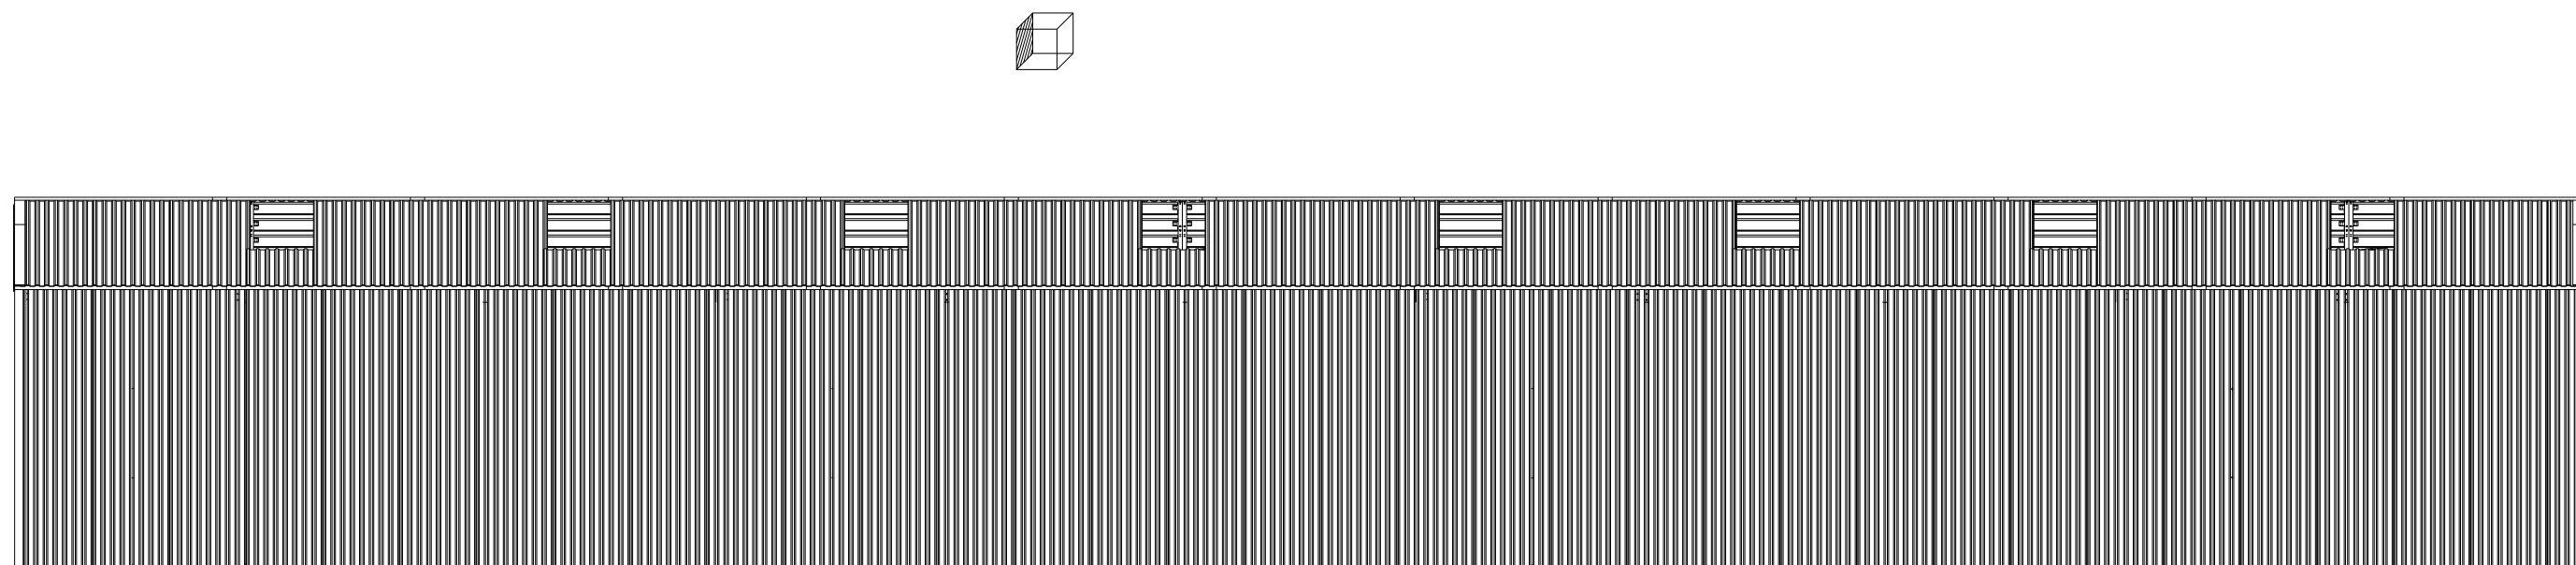


SECTION B-B

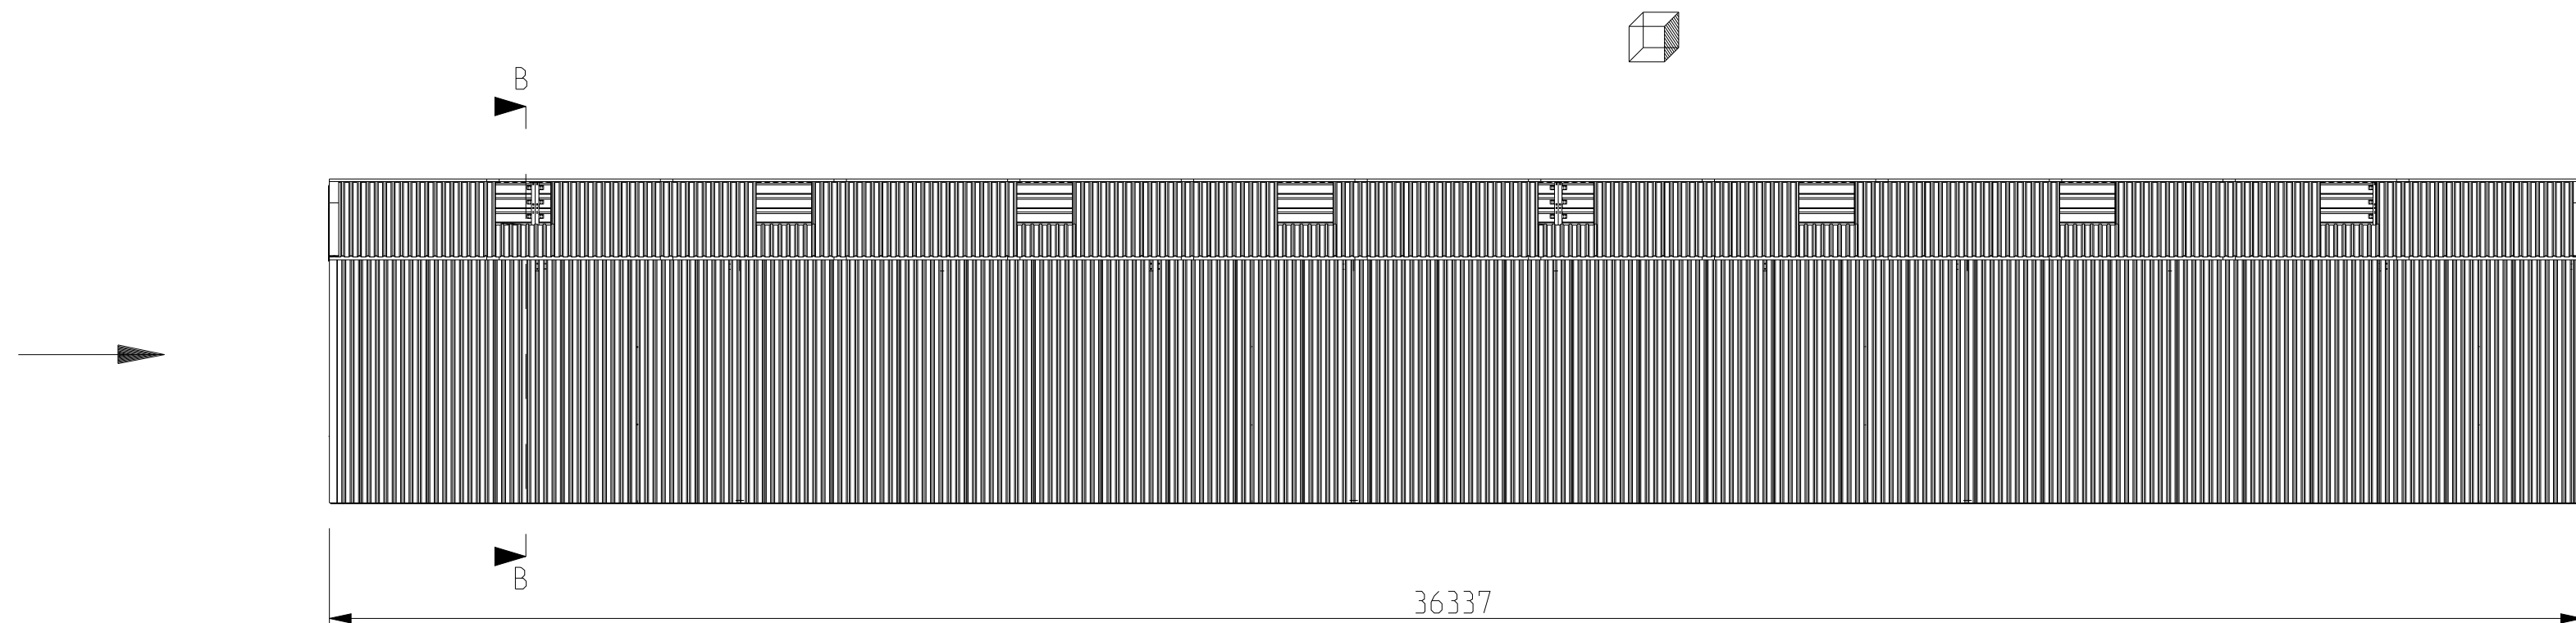


KROFTMAN®	Kroftman Structures B.V. P.O. Box 158 6900AD Zevenaar - The Netherlands T +31 26 700 9 700 F +31 26 20 22 097 E sales@kroftman.com - I www.kroftman.com				
	UMSCHREIBUNG: DESCRIPTION: Lagerhalle / Storage Building / Opslagloods H936-40				
	PROJEKT: PROJECT: Storage Building series				
	MODEL NR: MODELL NR:	LCA00059	DRAWING Nr.:	LCA000103	REV.VER.: O.O
	Ø 2016 KROFTMAN STRUCTURES BV. Kopieren ohne genehmigung ist nicht erlaubt		RELEASE-STAND: RELEASE	DATE: 19-12-2019	EINHEIT: UNITS: MM
				SCALE: HM	MAST: 1:100
				GEWICHT: SHEET: 11776	FORMAT A2

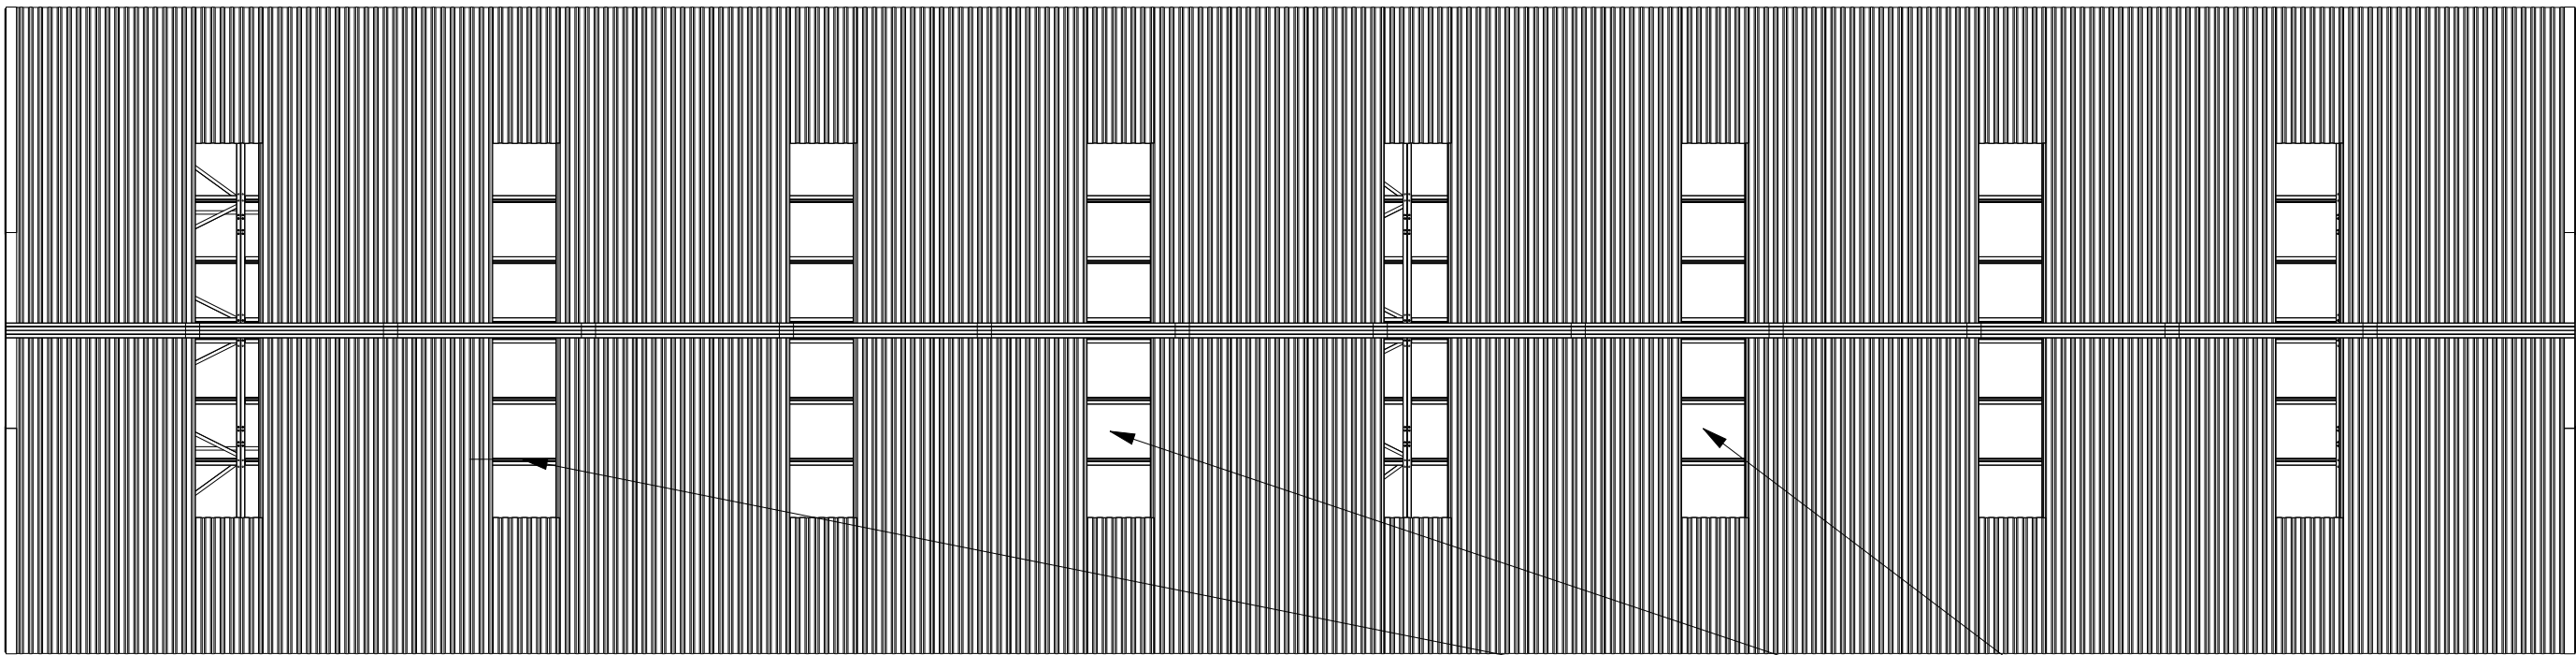

Sky lights
Lichtpanelen
Transparente Dachplatten

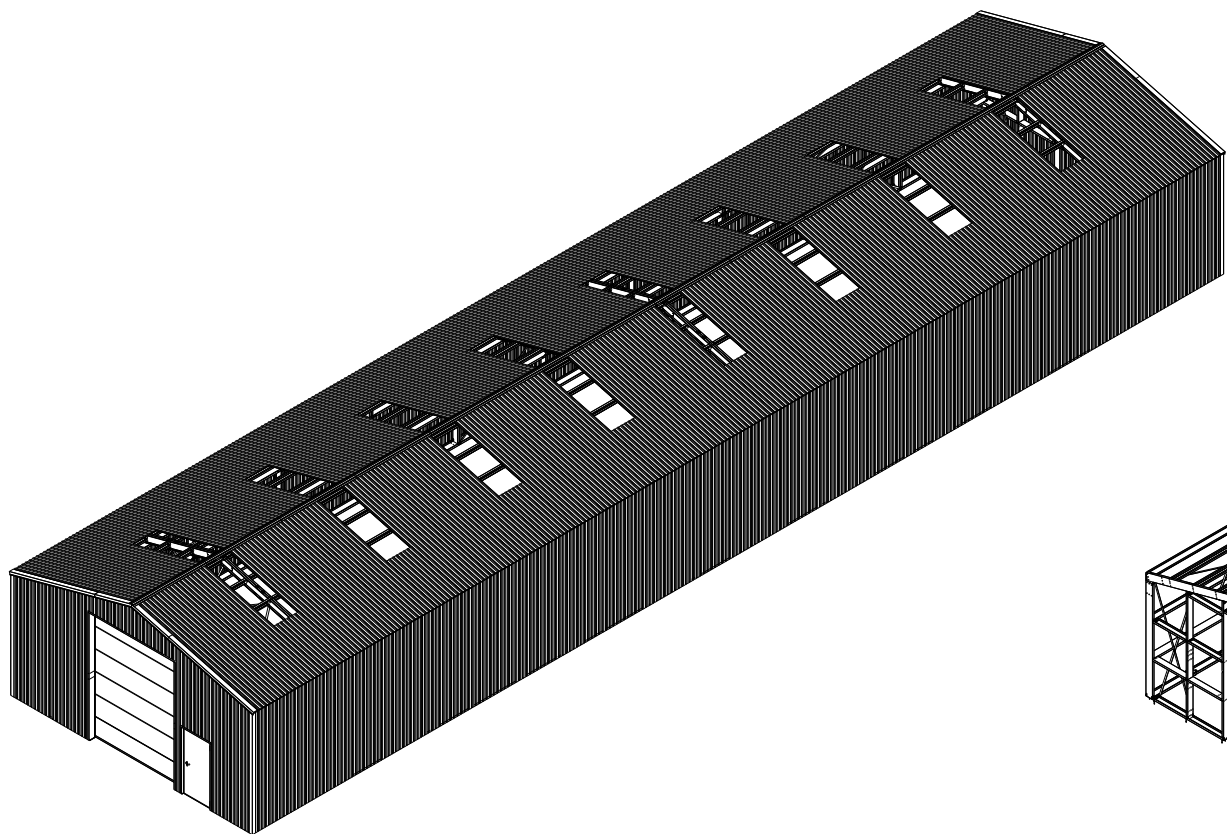


SCALE 1:200


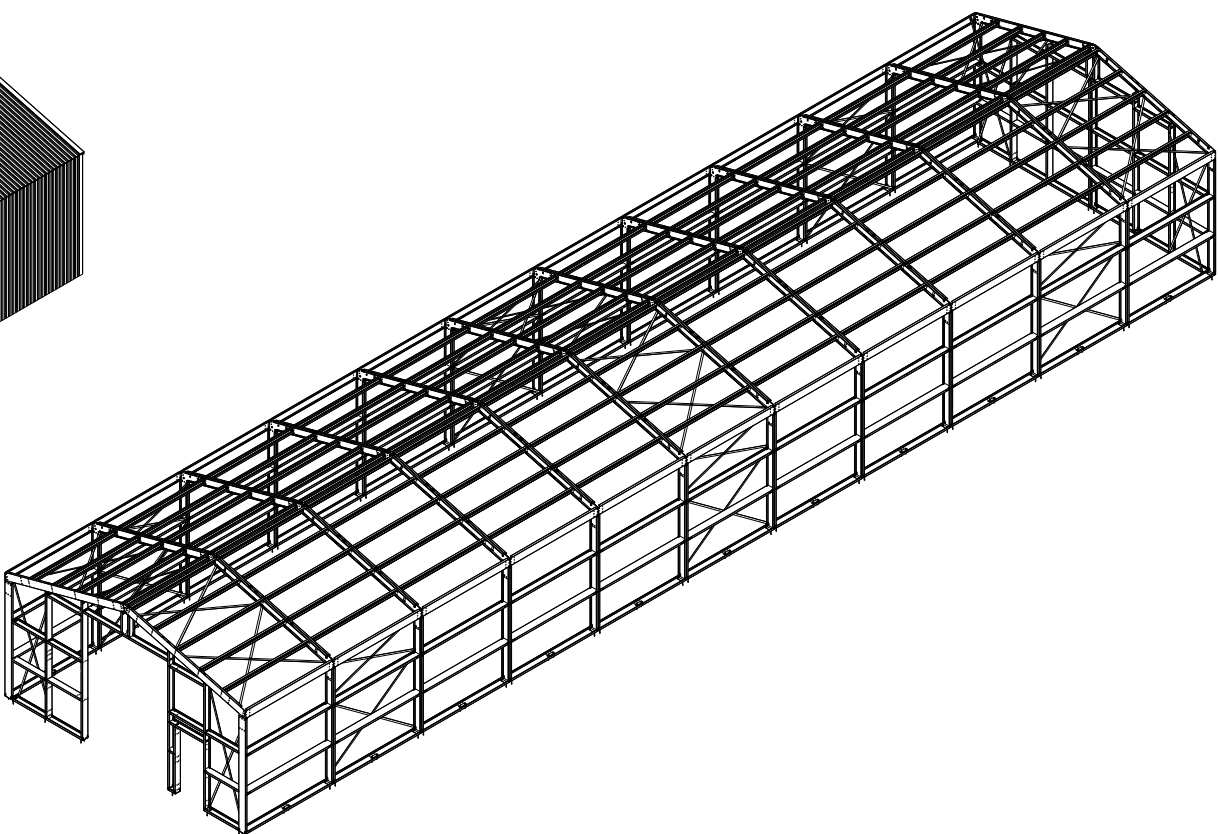


SCALE 1:200


	Kroftman Structures B.V. P.O. Box 158 6900AD Zevenaar - The Netherlands T +31 26 700 9 700 F +31 26 20 22 097 E sales@kroftman.com - I www.kroftman.com					
	UMSCHREIBUNG: Lagerhalle / Storage Building / Opslagloods H936-40					
	PROJECT: Storage Building series					
	MODEL NR: MODELL NR:	LCA00059	DRAWING Nr.:	LCA000103	REV.VER.:	0 .0
	Ø 2016 KROFTMAN STRUCTURES BV. Kopieren ohne genehmigung ist nicht erlaubt		RELEASE-STAND: RELEASE	DATE: 19-12-2019	EINHEIT: UNITS: MM	
				SCALE: HM	MAST: SCALE: 1:100	
				GEWICHT: WEIGHT:	11775,988	BLATT: SHEET: 2-5
						FORMAT A2

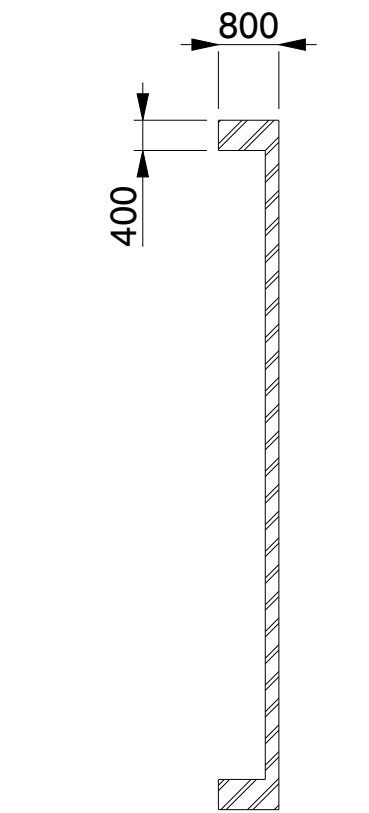

SECTION B-B

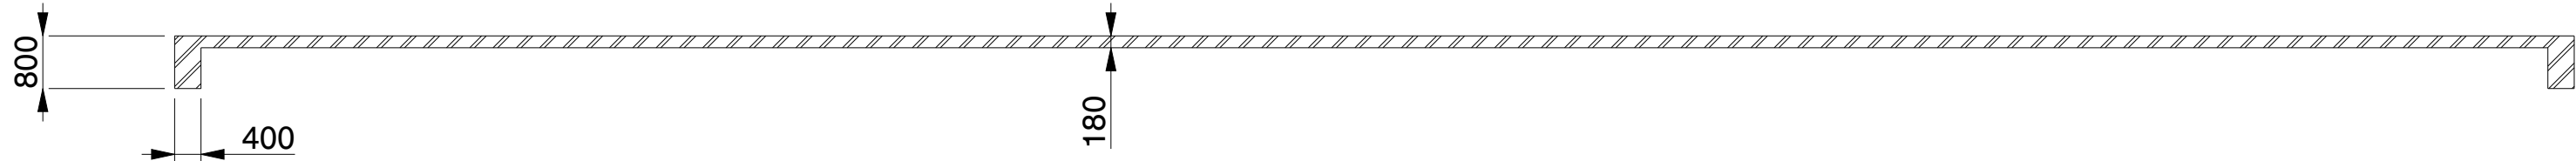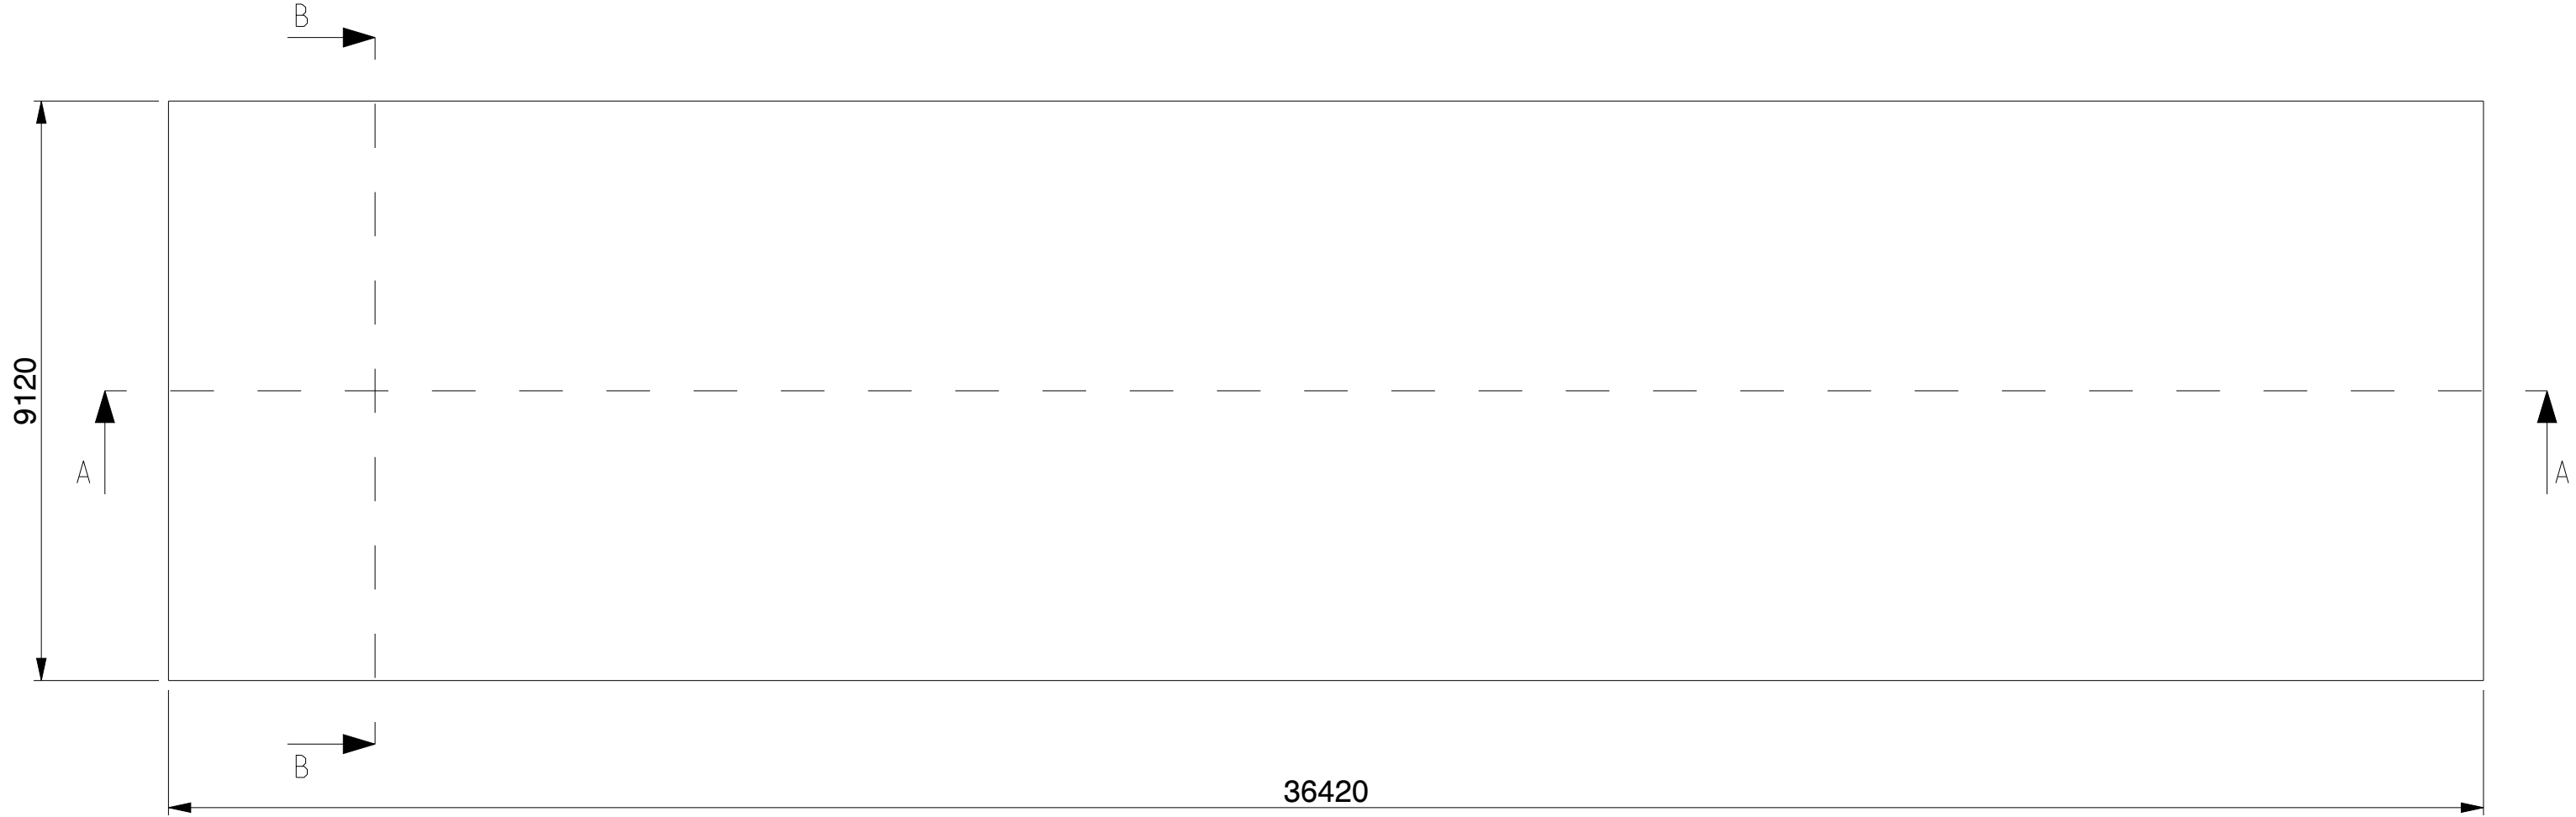


SECTION A-A

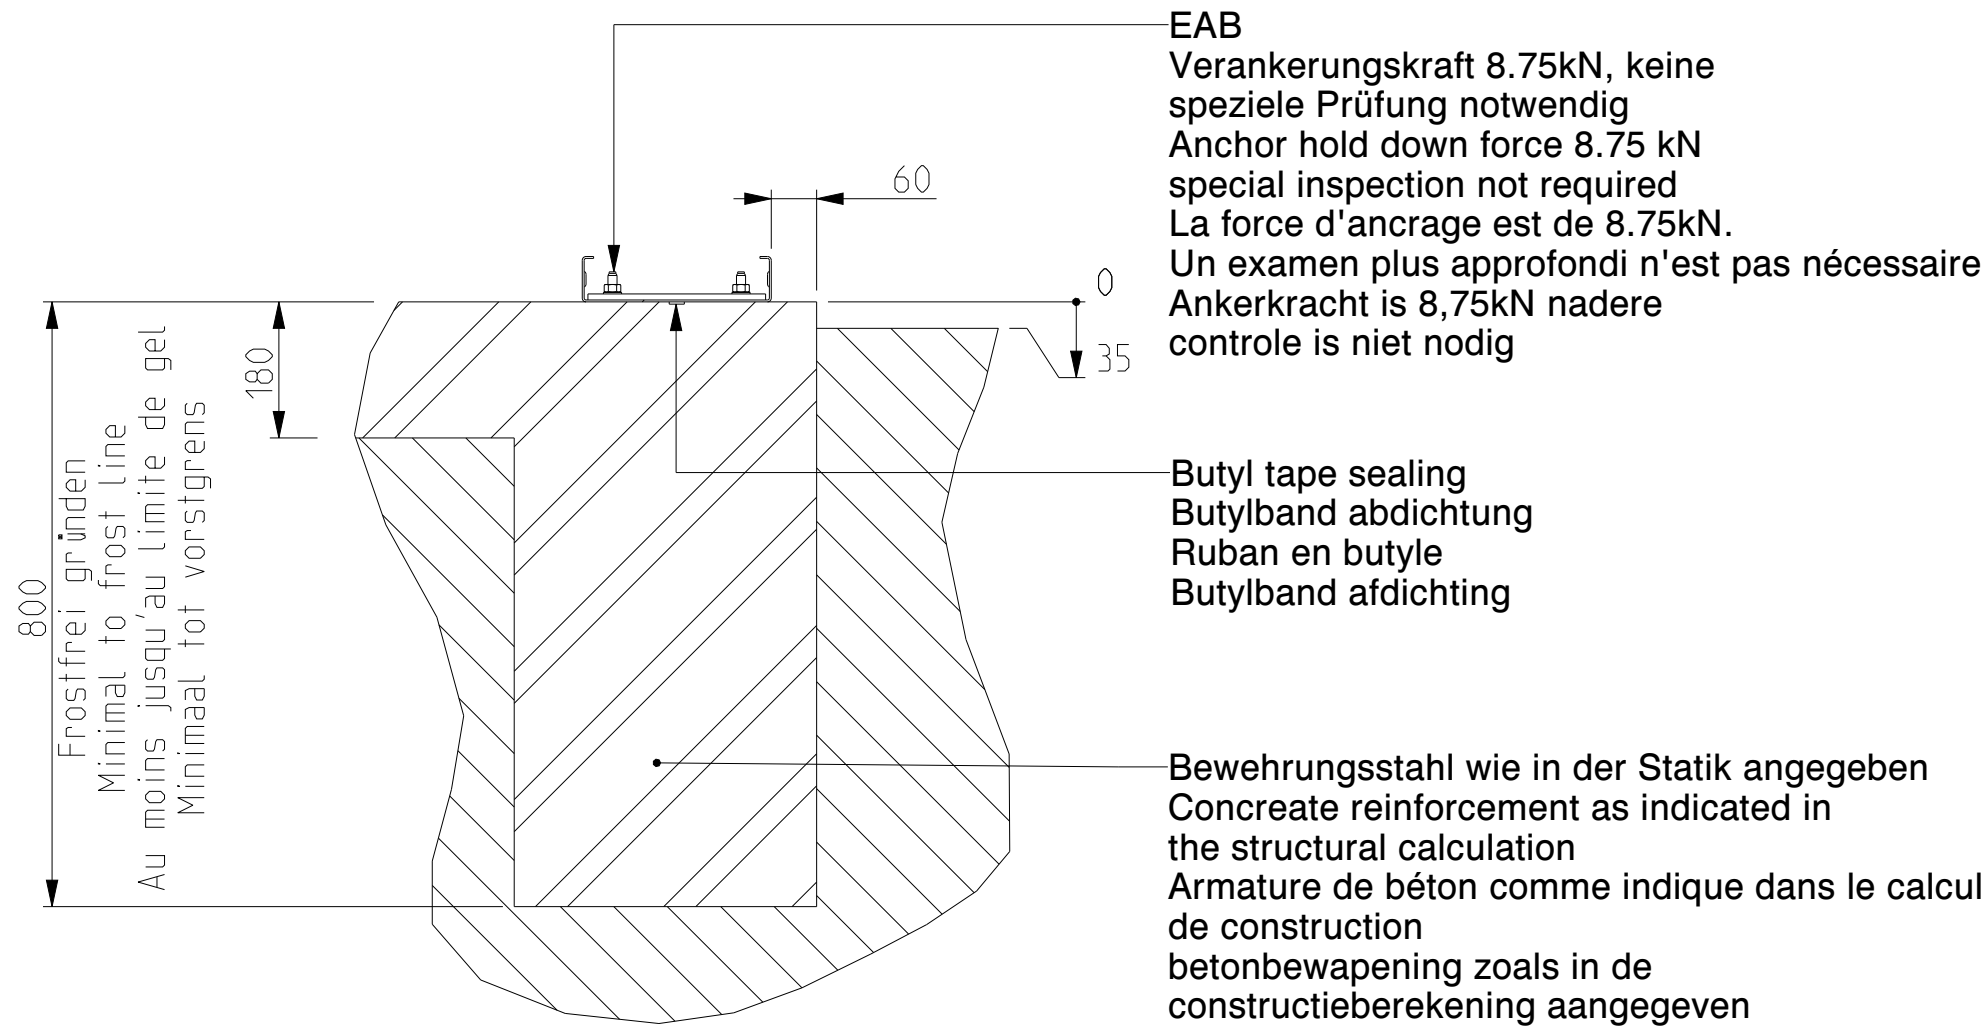

SECTION B-B

SCALE 1:10

Nicht isoliert / Not insulated /
Non isolé / Niet geïsoleerd

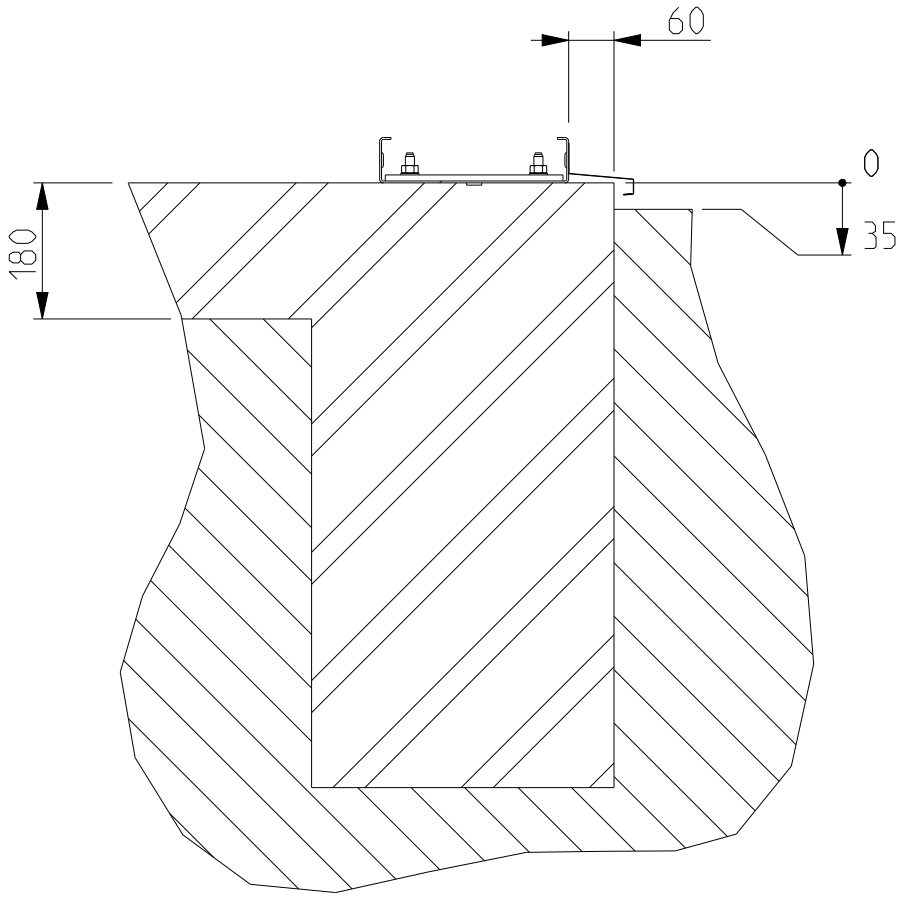


SECTION B-B


SCALE 1:10

Isoliert / Insulated /
Isolé / Geïsoleerd


KROFTMAN [®]	Kroftman Structures B.V. P.O. Box 158 6900AD Zevenaar - The Netherlands T +31 26 700 9 700 F +31 26 20 22 097 E sales@kroftman.com - I www.kroftman.com				
	UMSCHREIBUNG: DESCRIPTION: Concrete Fundament - H936-40				
	PROJEKT: PROJECT: Storage Building series				
	MODEL NR: MODELL NR:	LCA00059	DRAWING Nr.: LCA00103	REV.VER.: O .O	
	Ø 2016 KROFTMAN STRUCTURES BV. Kopieren ohne genehmigung ist nicht erlaubt	RELEASE- STAND: RELEASE	DATE: 09-02-2020 ZEICHNET: HM GEWICHT: 81,978	EINHEIT: UNITS: MM MAßST.: SCALE: 1:100 BLATT: SHEET: 3-5	FORMAT A2

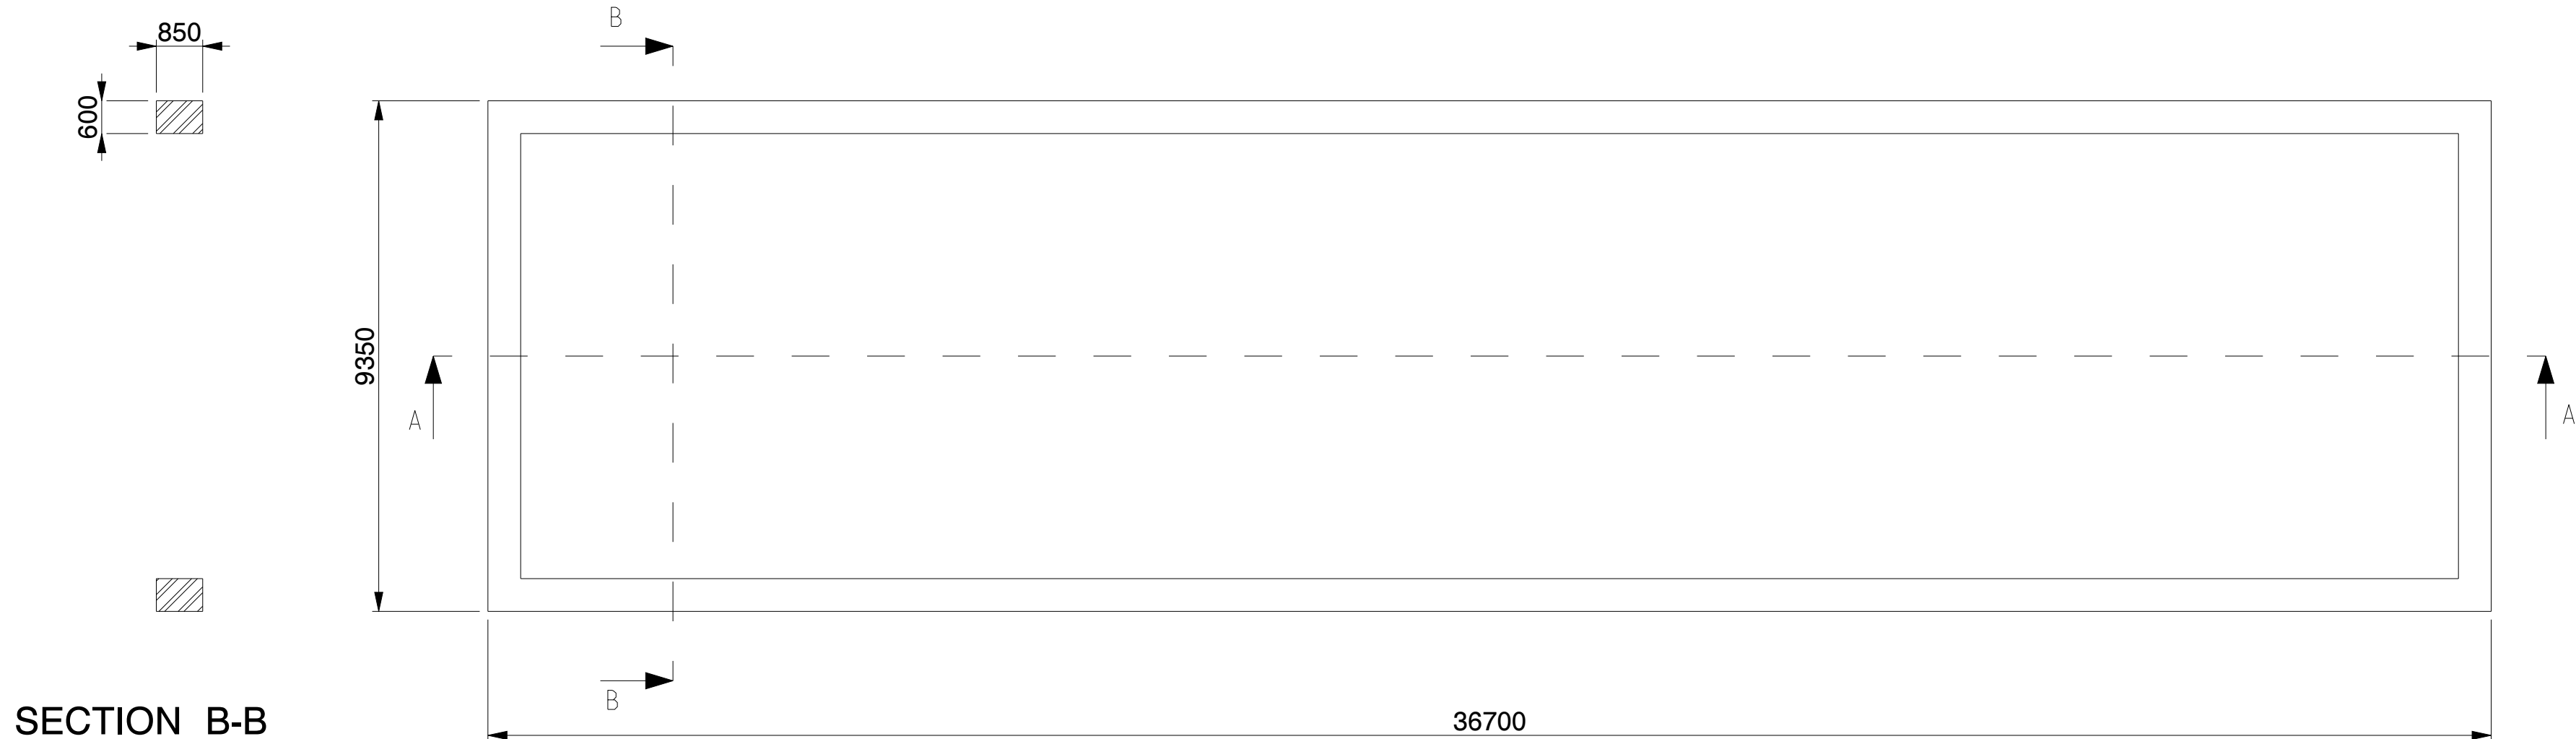

SECTION B-B

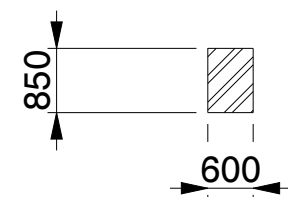

SECTION A-A

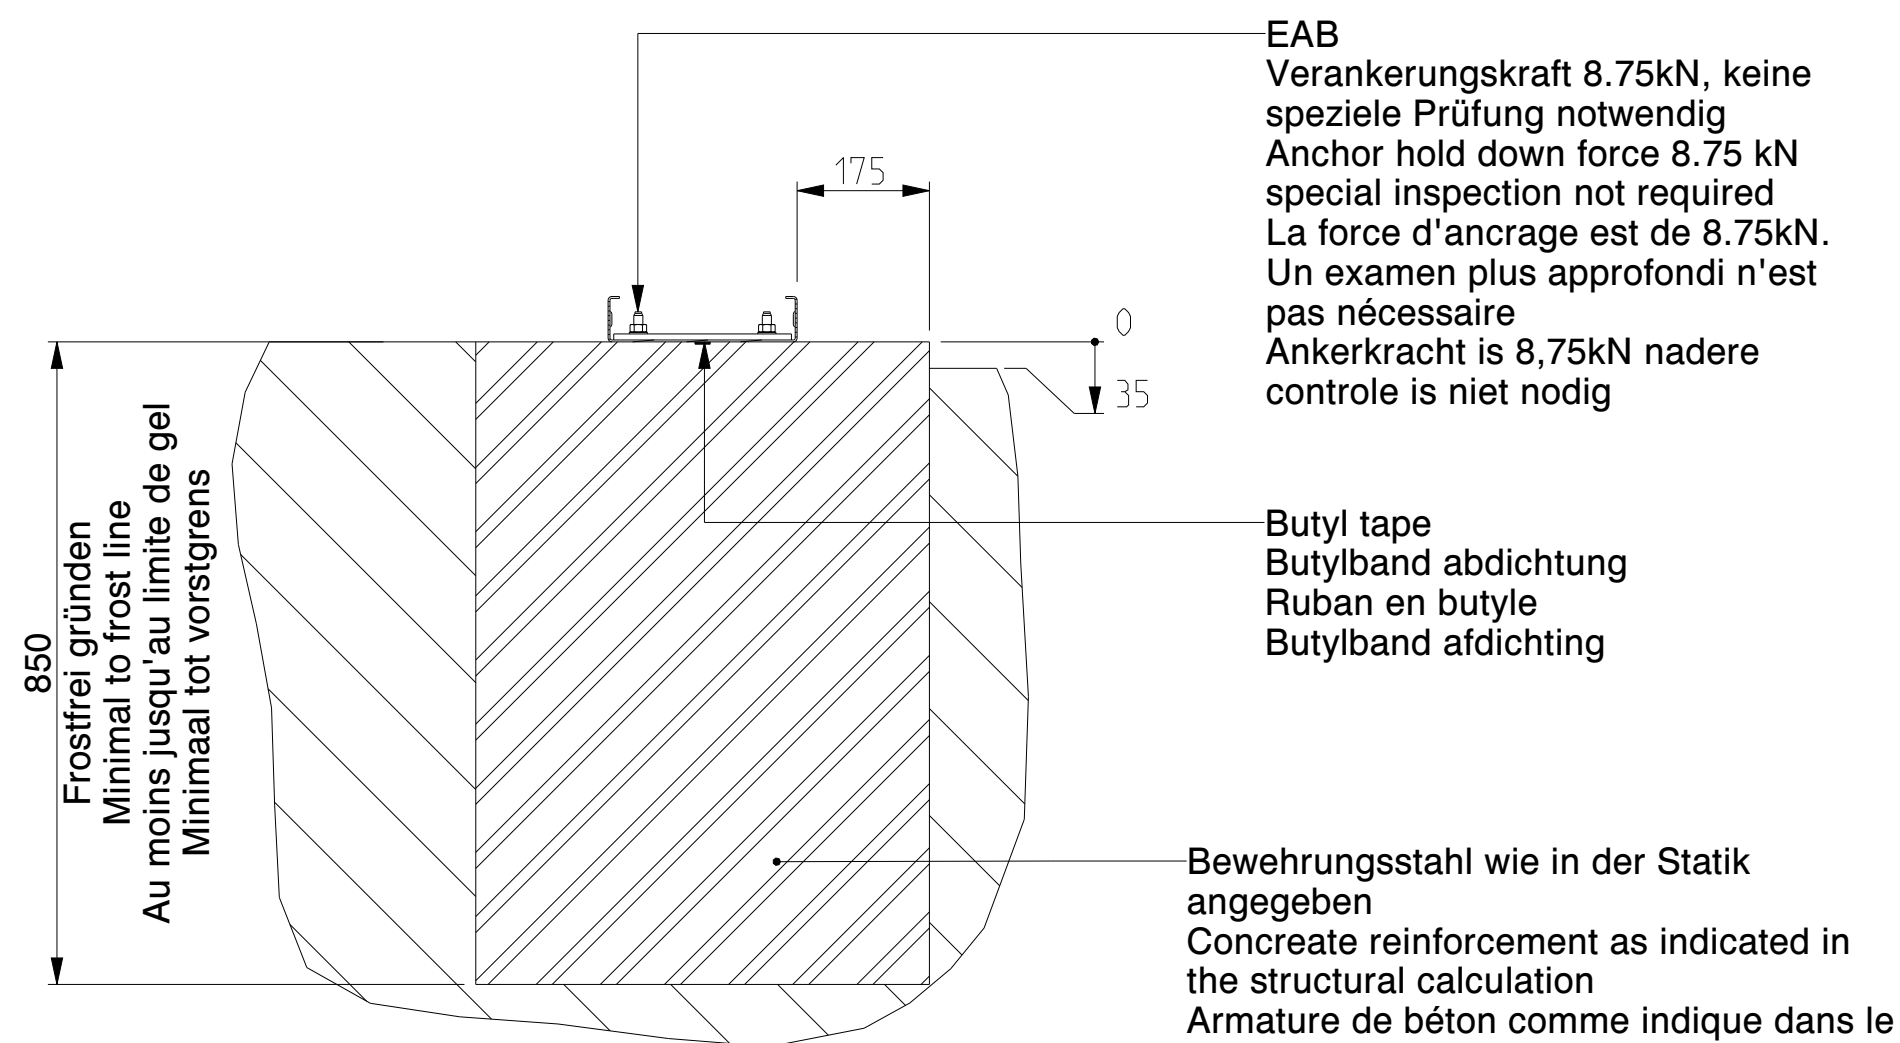

SECTION B-B


SCALE 1:10

Nicht isoliert / Not insulated /
Non isolé / Niet geïsoleerd

EAB
Verankerungskraft 8.75kN, keine
spezielle Prüfung notwendig
Anchor hold down force 8.75 kN
special inspection not required
La force d'ancrage est de 8.75kN.
Un examen plus approfondi n'est
pas nécessaire
Ankerkracht is 8,75kN nadere
controle is niet nodig

Butyl tape
Butylband abdichtung
Ruban en butyle
Butylband afdichting

Bewehrungsstahl wie in der Statik
angegeben
Concrete reinforcement as indicated in
the structural calculation
Armature de béton comme indique dans le
calcul
de construction
betonbewapening zoals in de
constructieberekening aangegeven

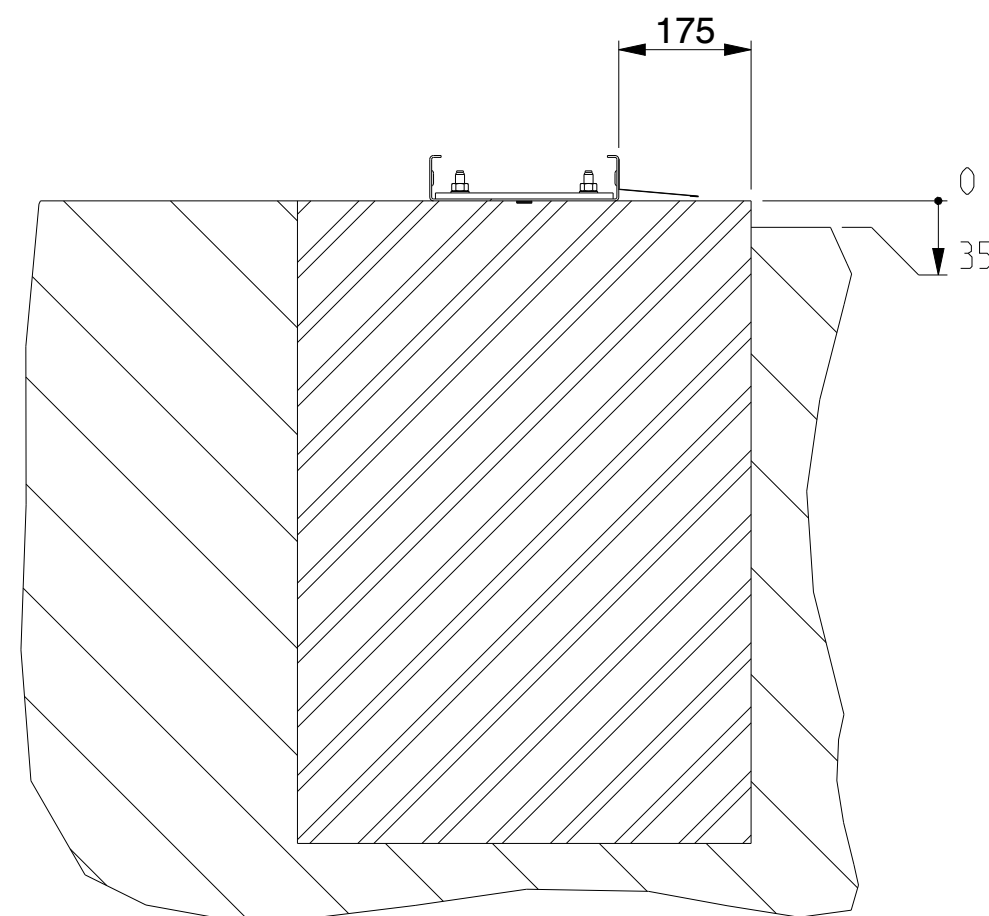

SECTION B-B

SCALE 1:10

Isoliert / Insulated /
Isolé / Geïsoleerd

	Kroftman Structures B.V. P.O. Box 158 6900AD Zevenaar - The Netherlands T +31 26 700 9 700 F +31 26 20 22 097 E sales@kroftman.com - I www.kroftman.com					
	UMSCHREIBUNG: Concrete Strip Fundament - H936-40					
	PROJEKT: Storage Building series					
	MODEL NR: LCA00059		DRAWING Nr.: LCA00103		REV.VER.: 0.0	
	Ø 2016 KROFTMAN STRUCTURES BV. Kopieren ohne genehmigung ist nicht erlaubt		RELEASE-STAND: RELEASE		DATE: 09-02-2020	
			GEWICHT: 45,747		EINHEIT: MM UNITS: 1:100 SCALE: 4-5 FORMAT: A2	