


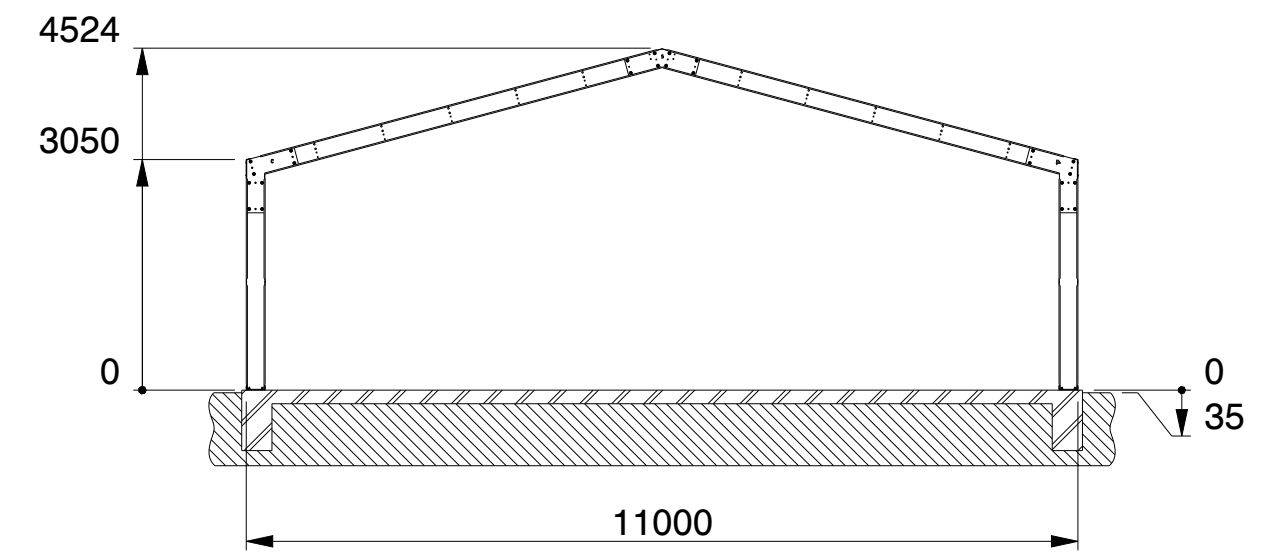
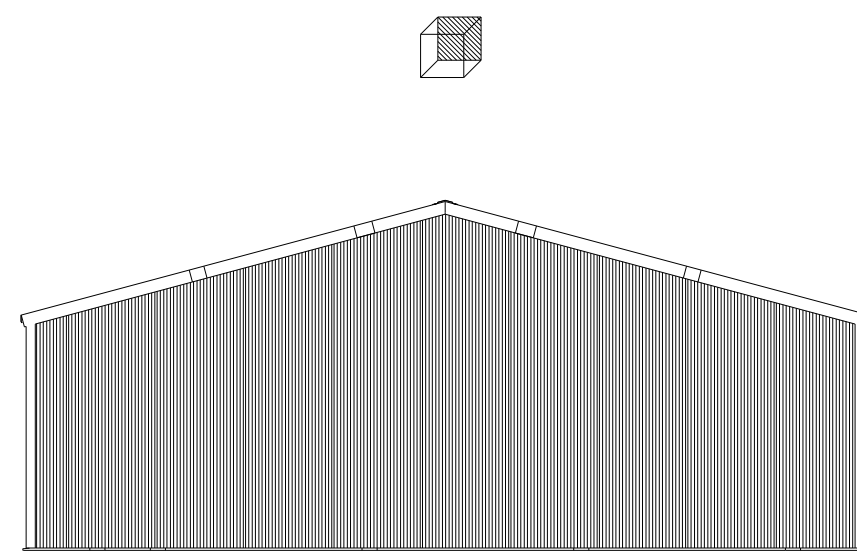
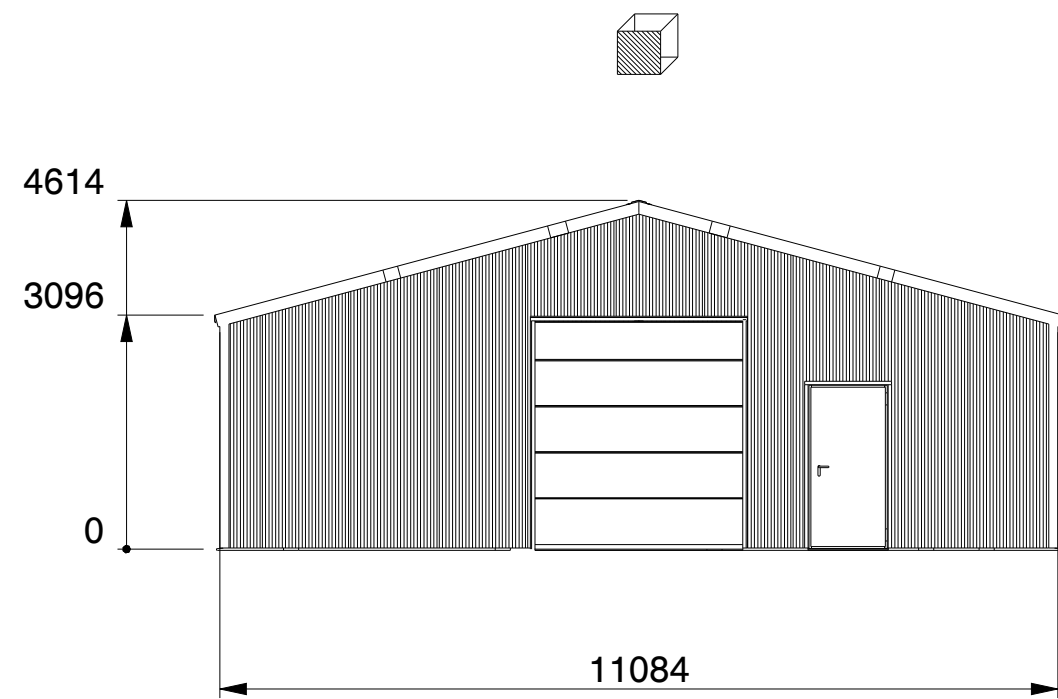


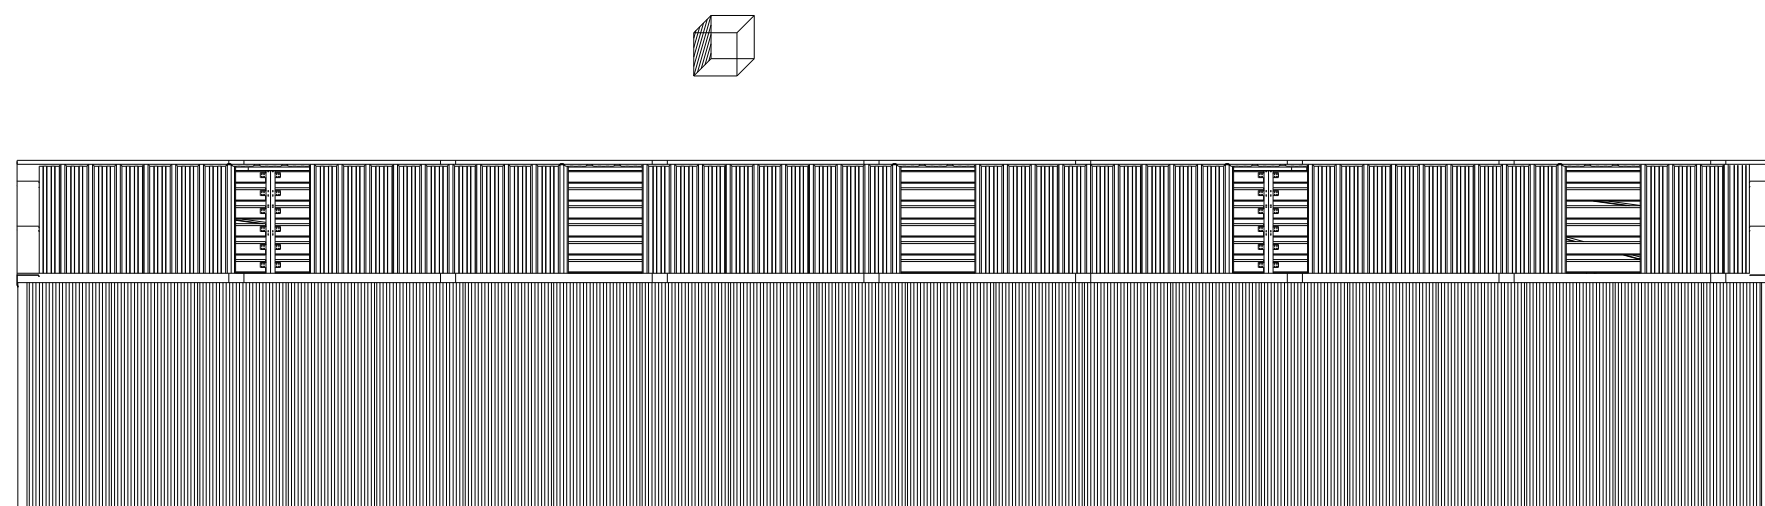


SECTION B-B

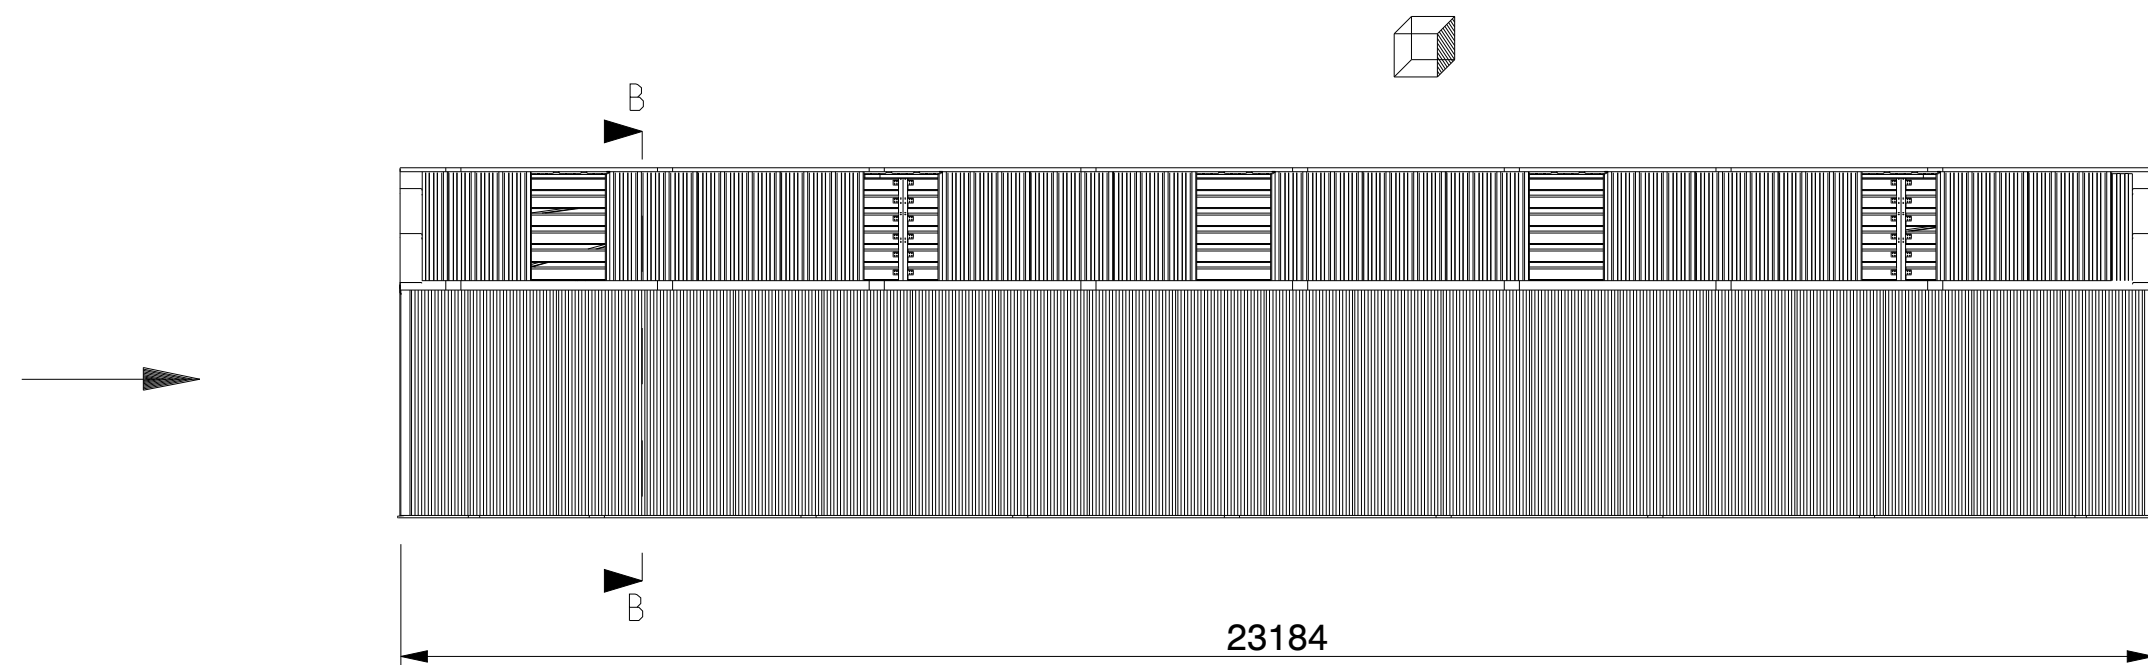


	Kroftman Structures B.V. P.O. Box 158 6900AD Zevenaar - The Netherlands T +31 26 700 9 700 F +31 26 20 22 097 E sales@kroftman.com - I www.kroftman.com					
	UMSCHREIBUNG: Lagerhalle / Storage Building / Opstagoeds H1123-30 ISO					
	PROJEKT: Storage Building series					
	MODEL NR: LCA00059		DRAWING Nr.: LCA00110		REV.VER.: 0.0	
	MODELL NR:		RELEASE-STAND: RELEASE		DATE: 19-12-2019	
	Ø 2016 KROFTMAN STRUCTURES BV. Kopieren ohne genehmigung ist nicht erlaubt		EINHEIT: MM MAßST.: 1:100 BLATT: 1-5 SHEET: 1-5		FORMAT A2	

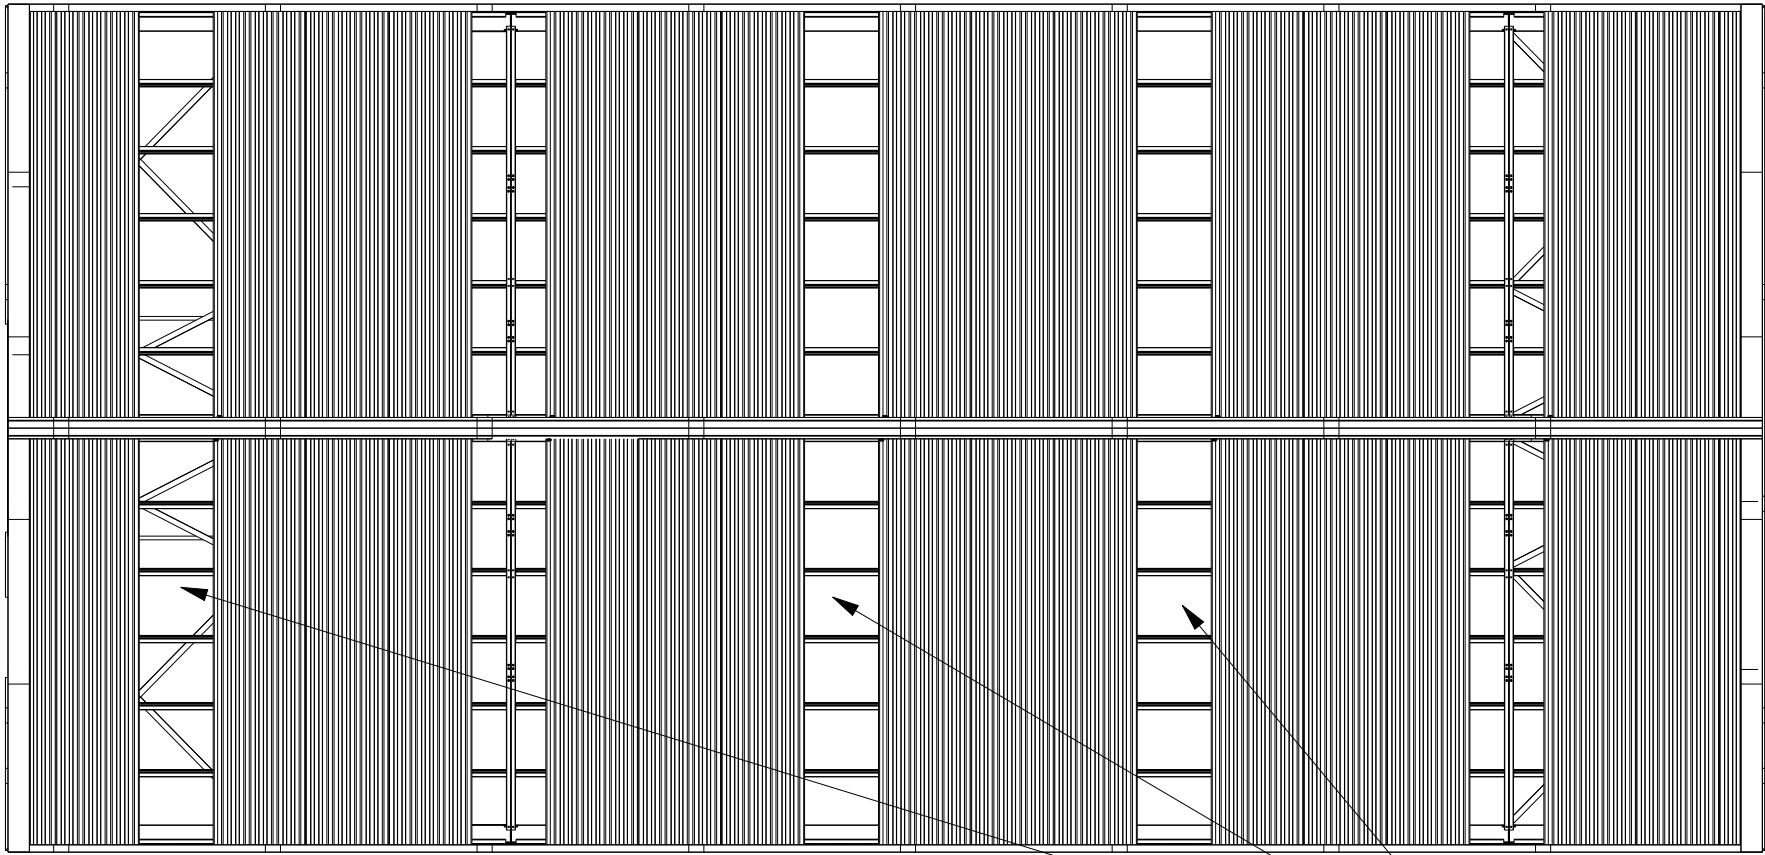

Sky lights
Lichtpanelen
Transparante Dachplatten

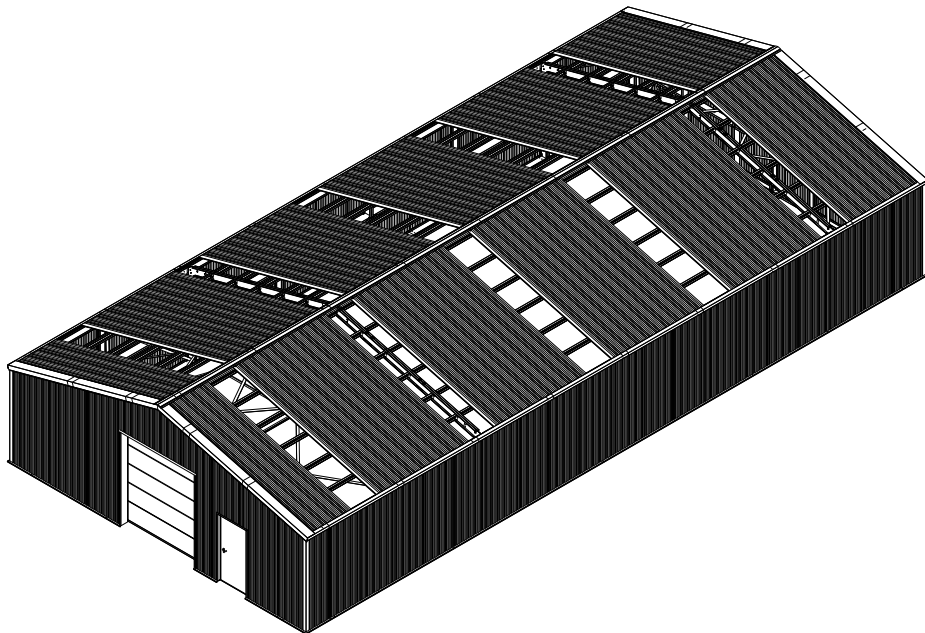


SCALE 1:200


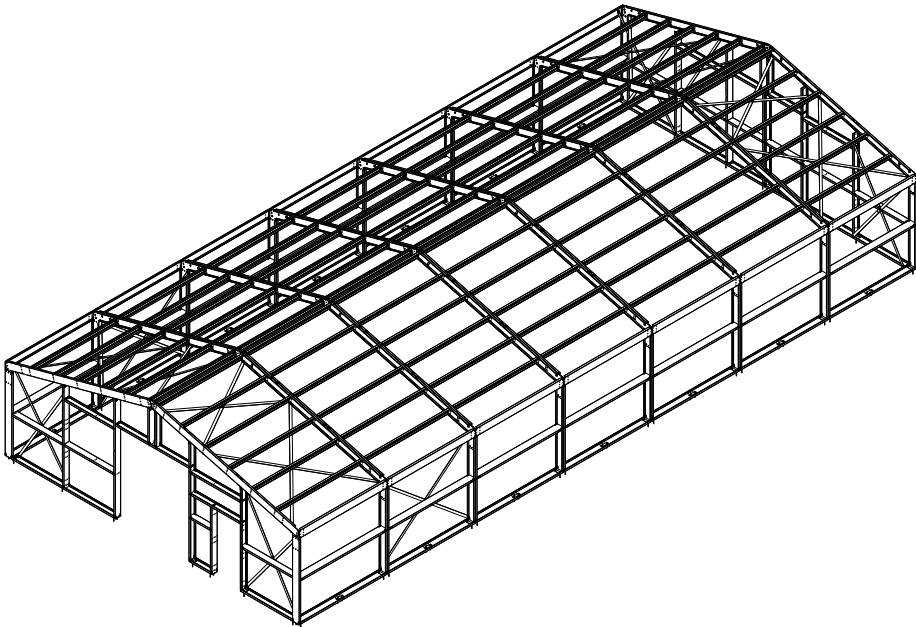


SCALE 1:200


	Kroftman Structures B.V. P.O. Box 158 6900AD Zevenaar - The Netherlands T +31 26 700 9 700 F +31 26 20 22 097 E sales@kroftman.com - I www.kroftman.com				
	UMSCHREIBUNG: Lagerhalle / Storage Building / Opslagloods H1123-30 ISO				
	PROJEKT: Storage Building series				
	MODEL NR: MODELL NR:	LCA00059	DRAWING Nr.:	LCA000110	REV.VER.: 0.0
	Ø 2016 KROFTMAN STRUCTURES BV. Kopieren ohne genehmigung ist nicht erlaubt	RELEASE-STAND: RELEASE	DATE: 19-12-2019	EINHEIT: MM UNITS: 1:100	FORMAT A2

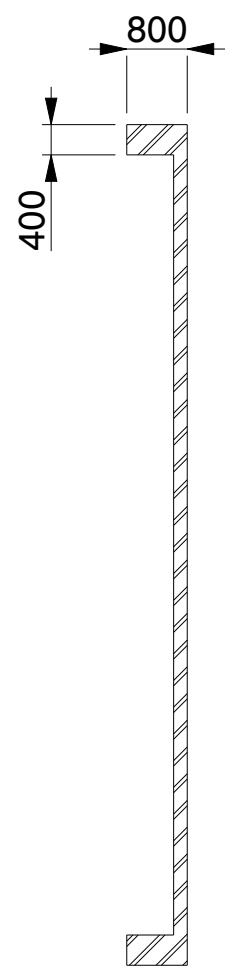

SECTION B-B

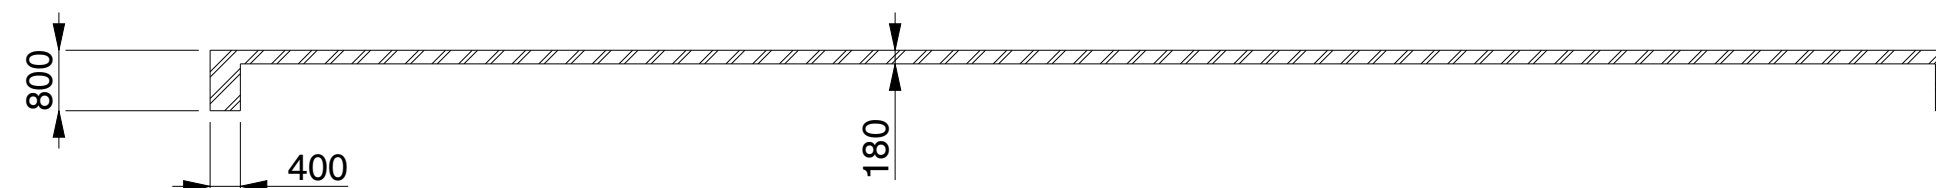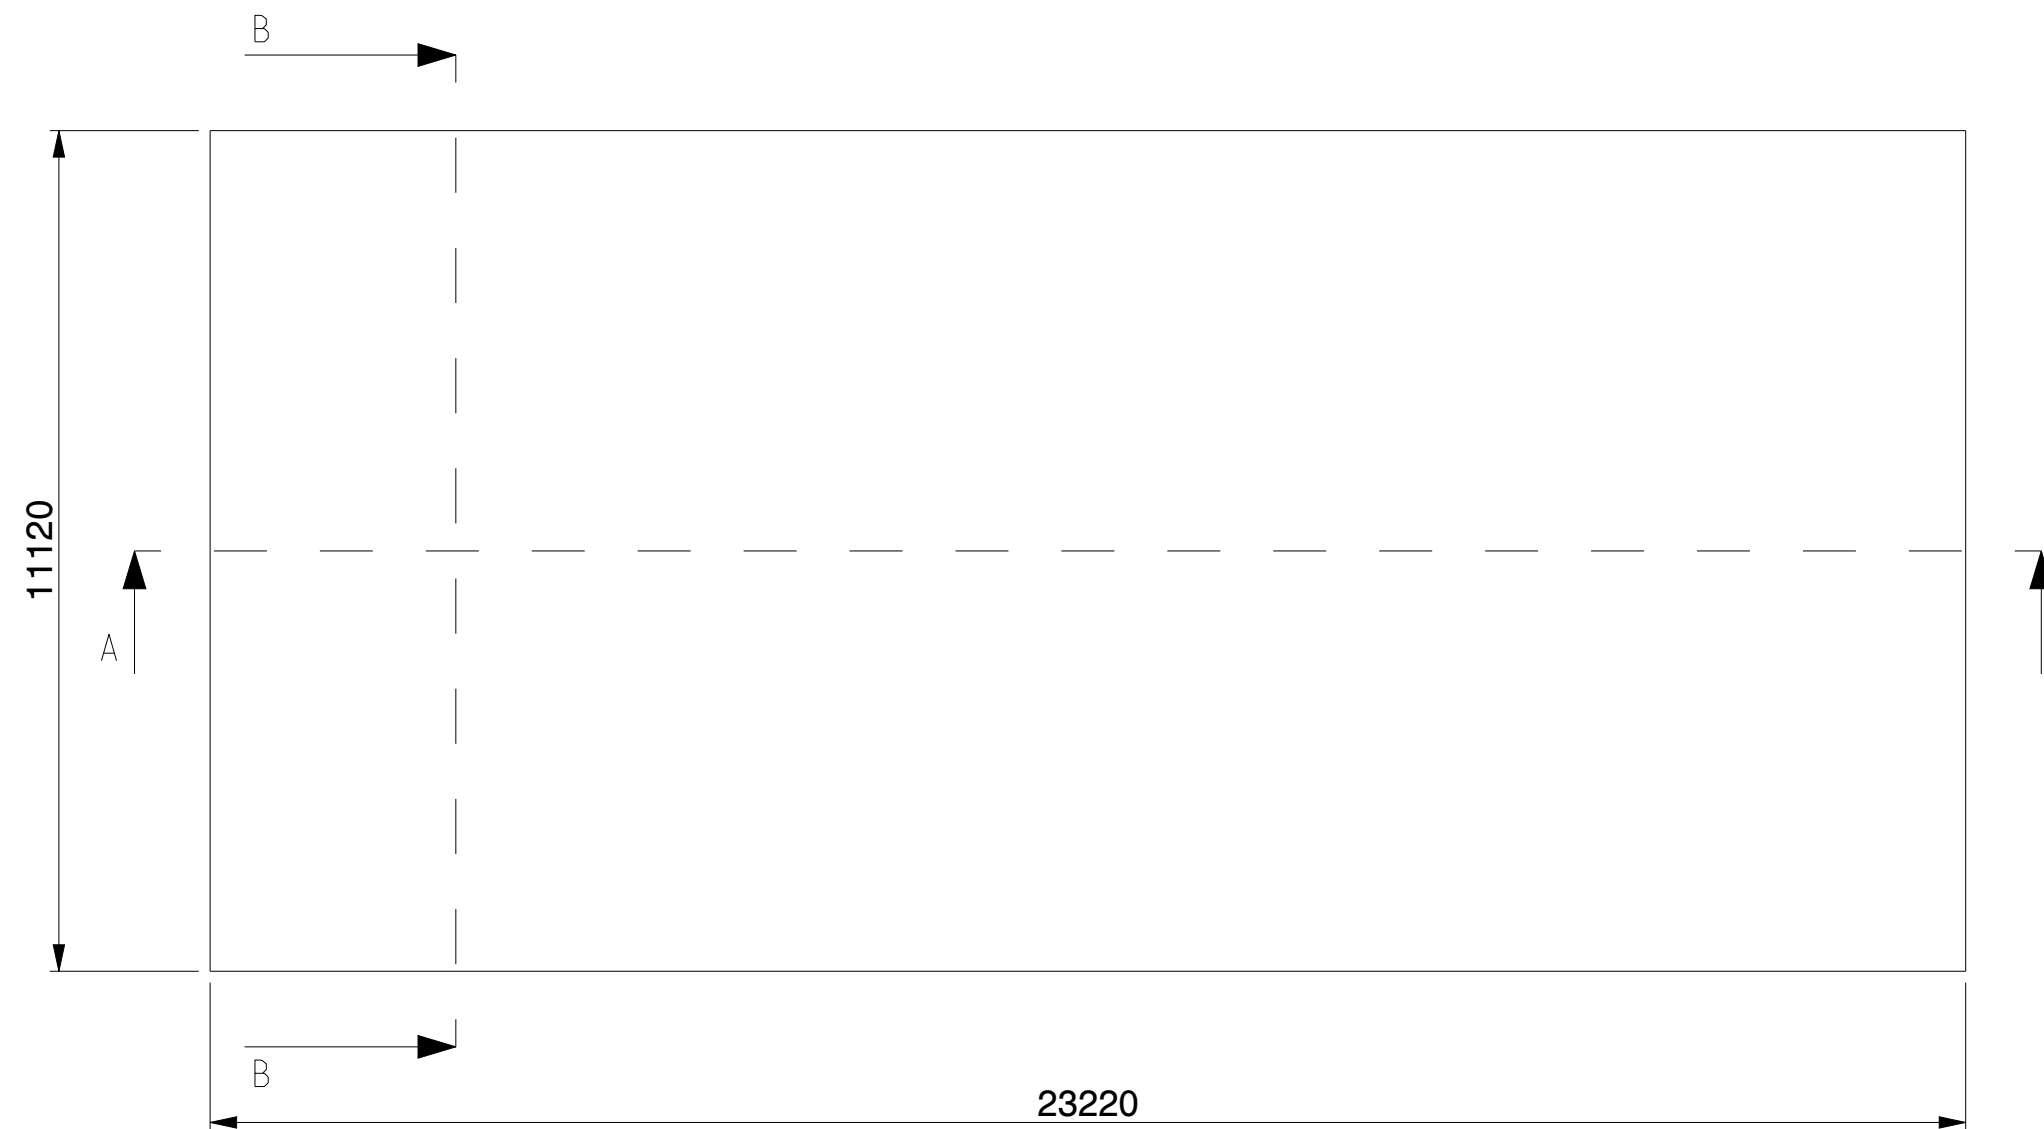


SECTION A-A

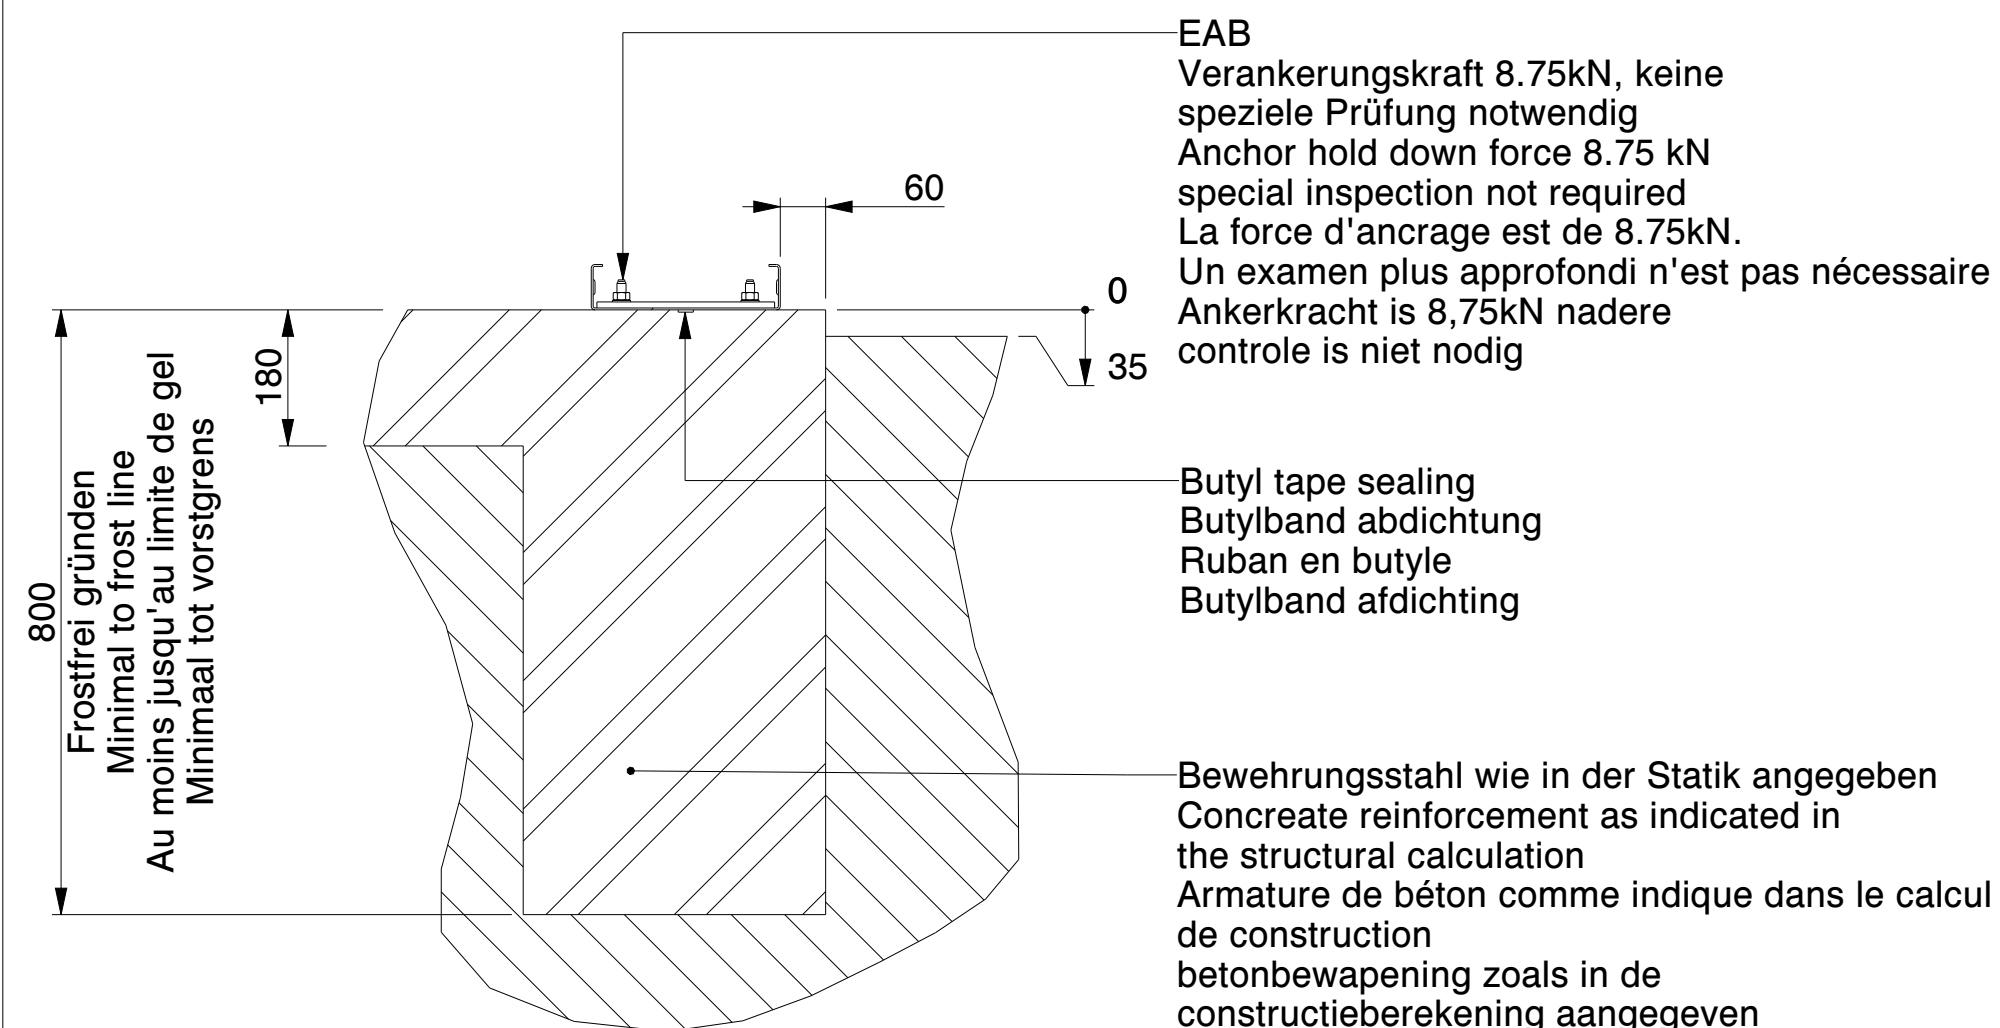

SECTION B-B

SCALE 1:10

Nicht isoliert / Not insulated /
Non isolé / Niet geïsoleerd

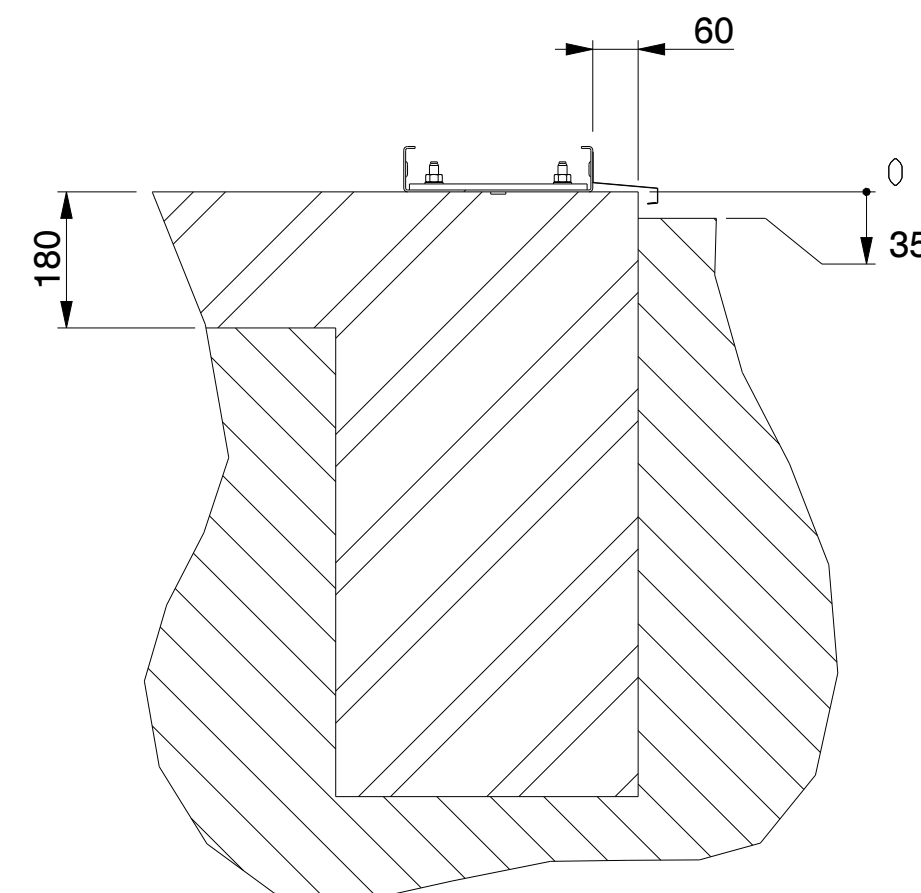


SECTION B-B


SCALE 1:10

Isoliert / Insulated /
Isolé / Geïsoleerd



	Kroftman Structures B.V. P.O. Box 158 6900AD Zevenaar - The Netherlands T +31 26 700 9 700 F +31 26 20 22 097 E sales@kroftman.com - I www.kroftman.com				
	UMSCHREIBUNG: DESCRIPTION: Concrete Fundament - H1123-30 ISO				
	PROJEKT: PROJECT: Storage Building series				
	MODEL NR: MODELL NR:	LCA00059	DRAWING Nr.: LCA00110	REV.VER.: O .O	
	Ø 2016 KROFTMAN STRUCTURES BV. Kopieren ohne genehmigung ist nicht erlaubt	RELEASE-STAND: RELEASE	DATE: 09-02-2020	EINHEIT: UNITS: MM	MAßSTAB: SCALE: 1:100

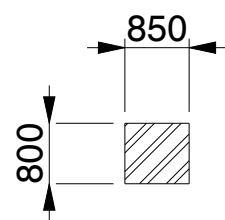

SECTION B-B

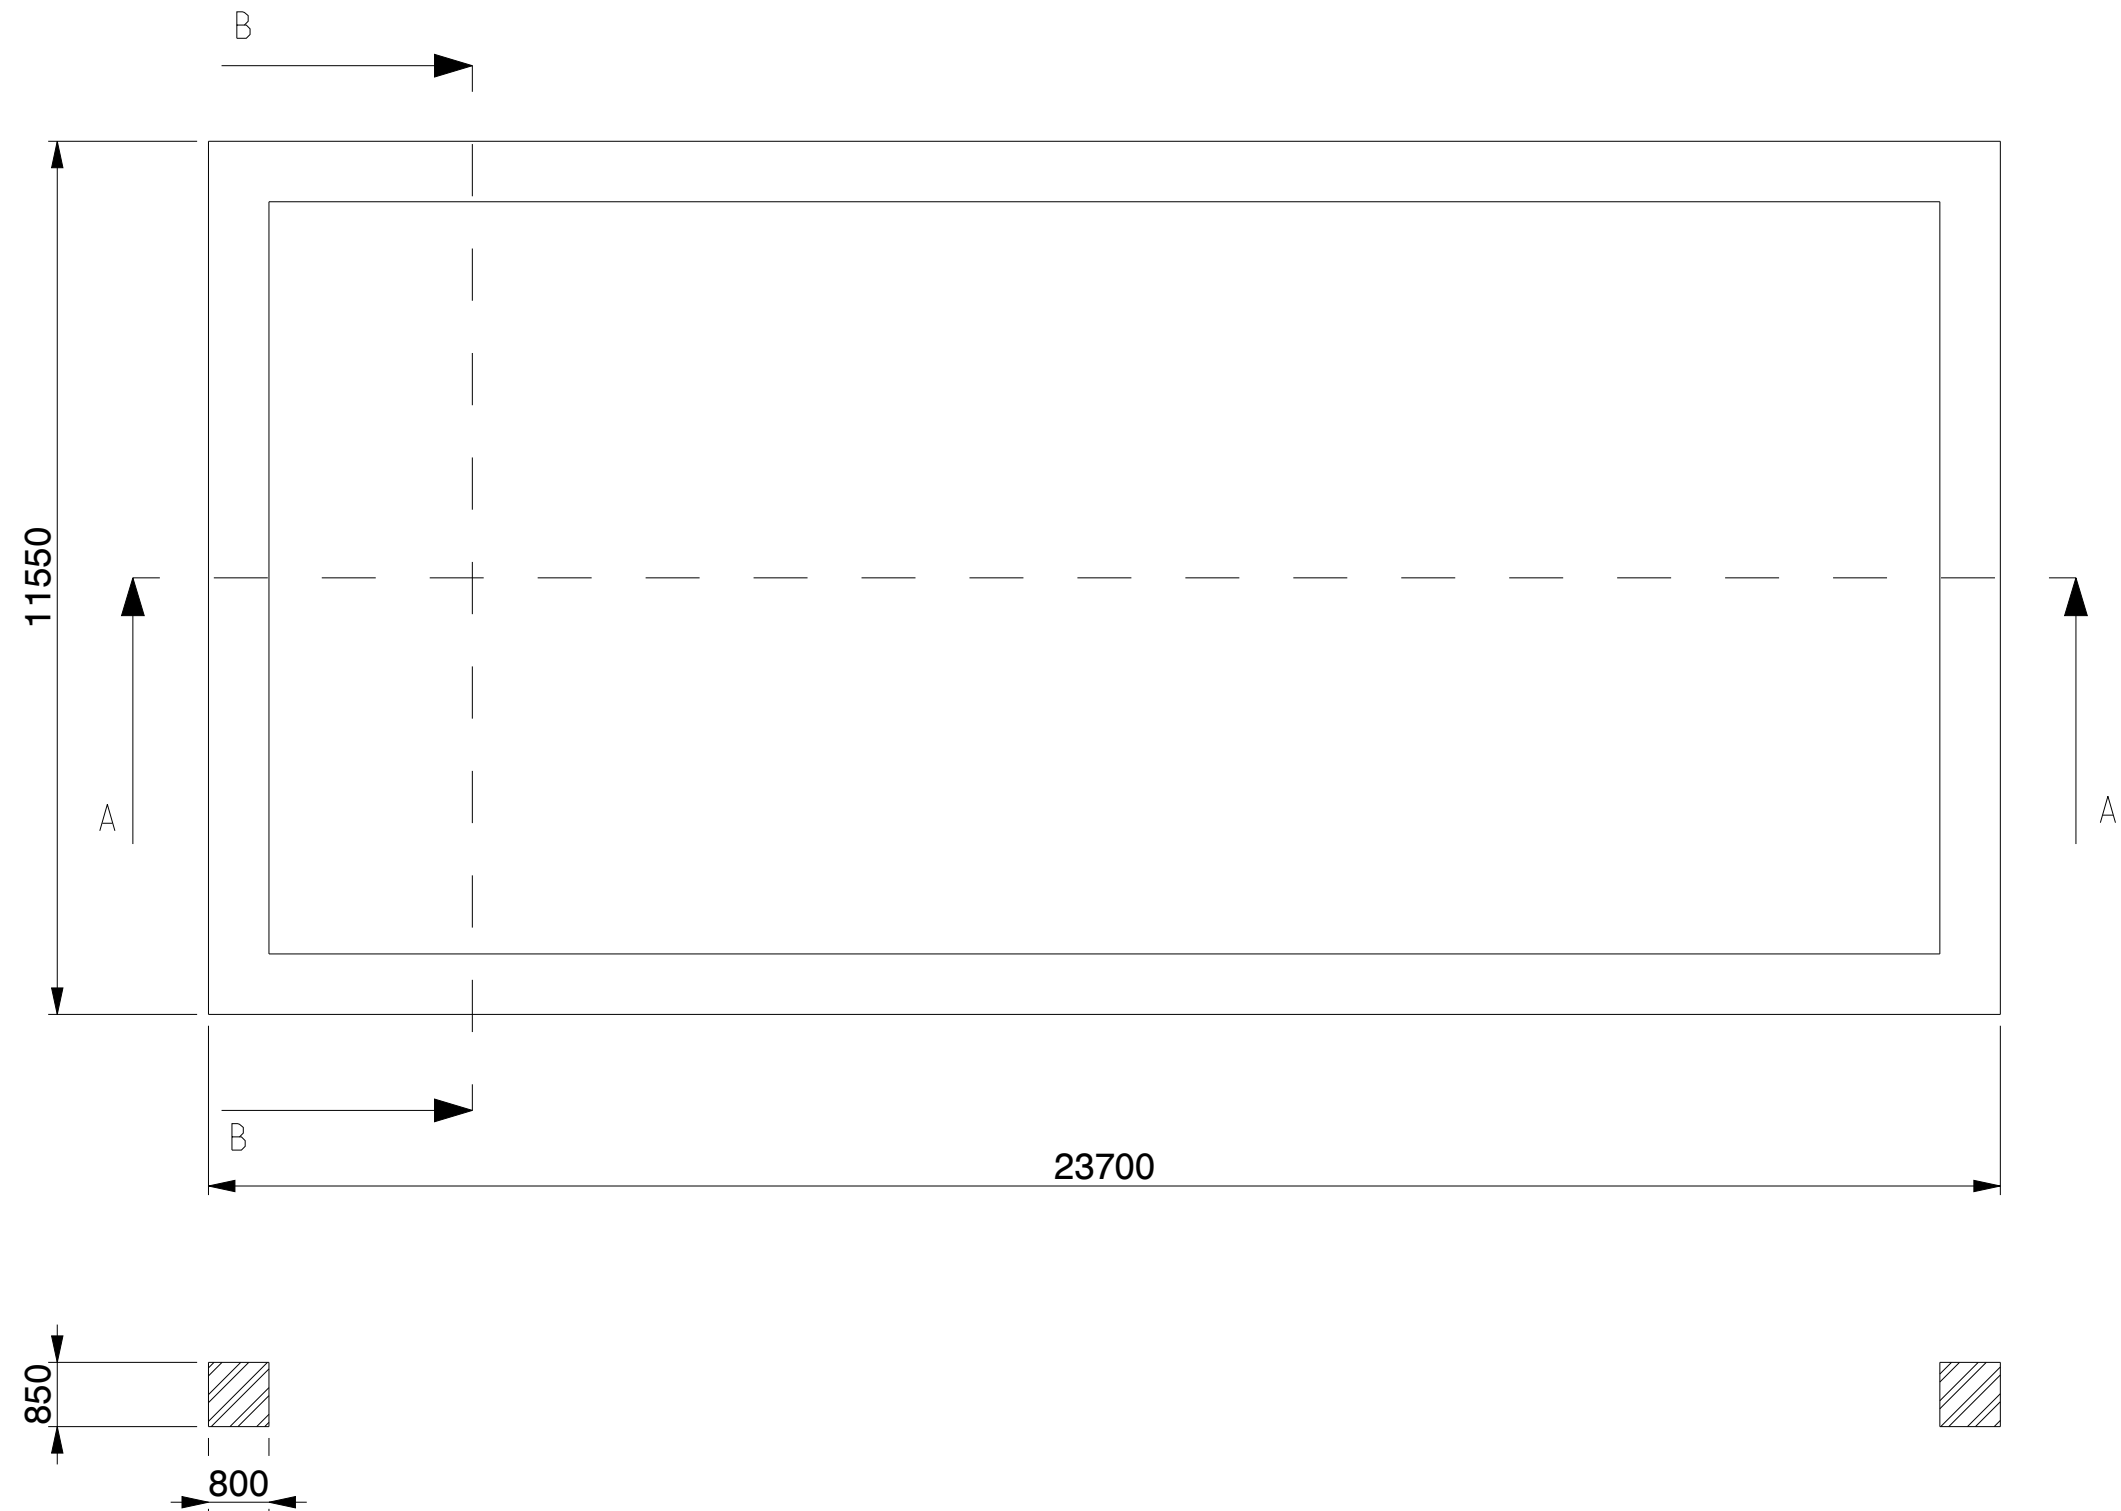

SECTION A-A

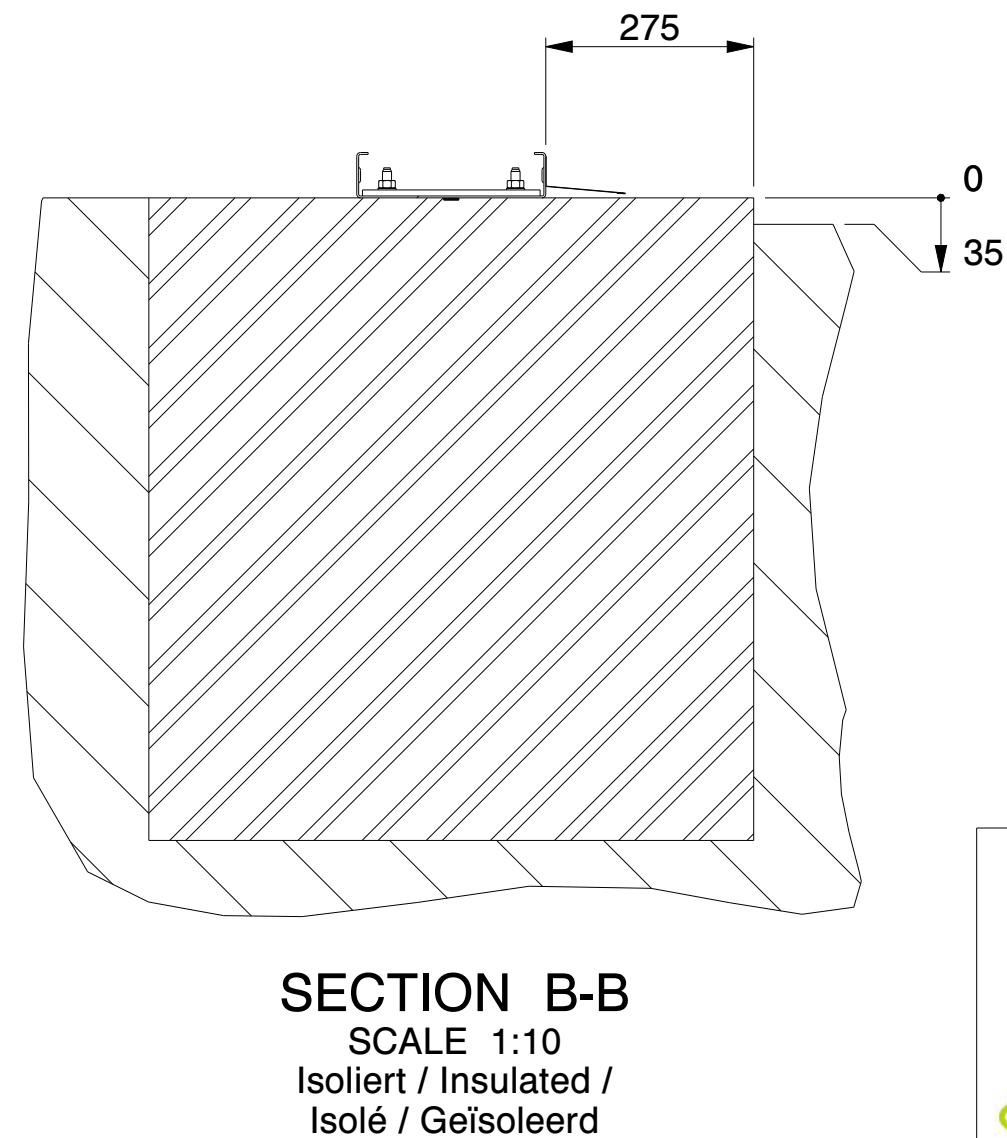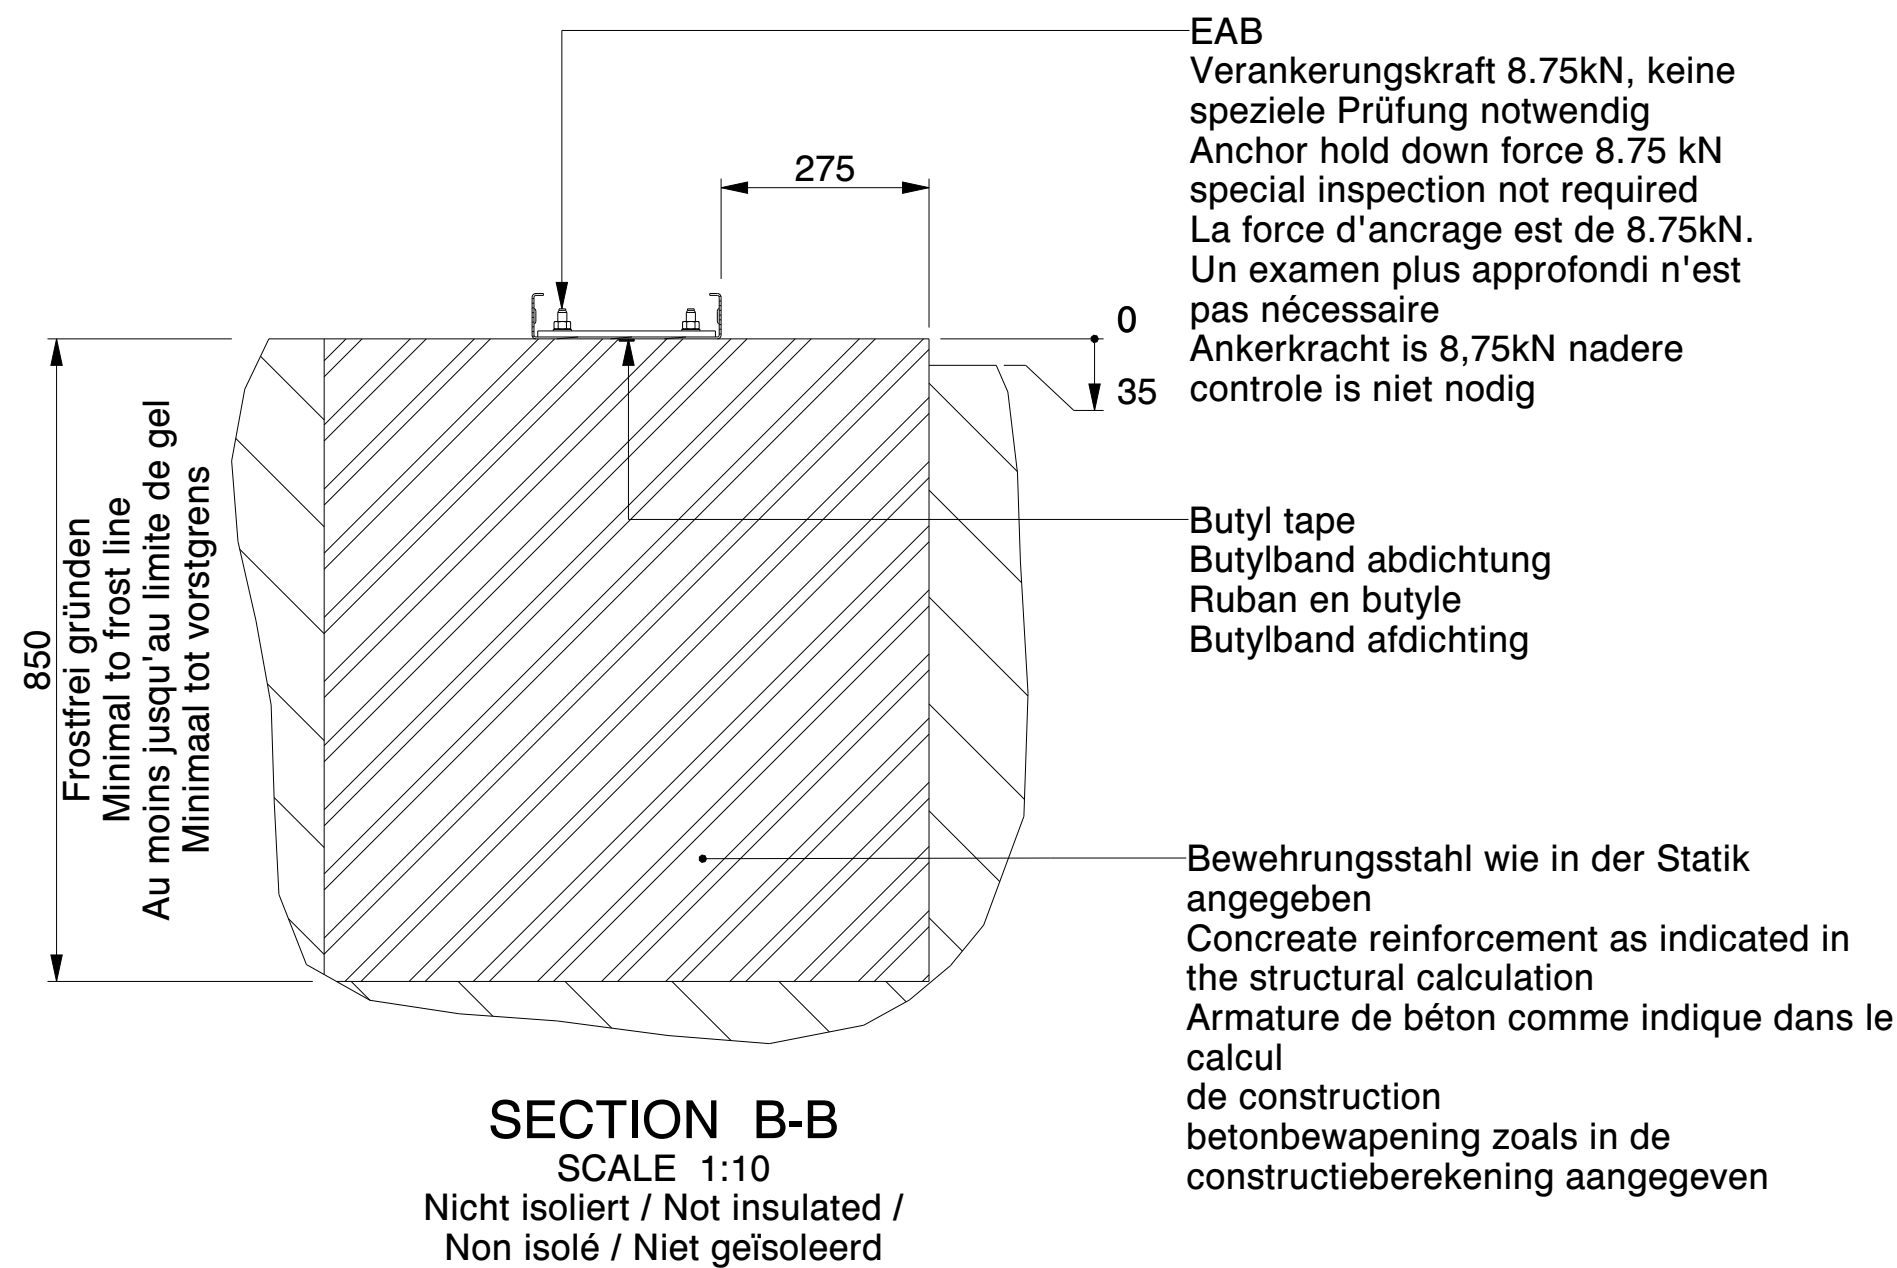

	Kroftman Structures B.V. P.O. Box 158 6900AD Zevenaar - The Netherlands T +31 26 700 9 700 F +31 26 20 22 097 E sales@kroftman.com - I www.kroftman.com					
	UMSCHREIBUNG: DESCRIPTION: Concrete Strip Fundament - H1123-30 ISO					
	PROJEKT: PROJECT: Storage Building series					
	MODEL NR: MODELL NR:	LCA00059	DRAWING Nr.:	LCA00110	REV.VER.:	0 .0
	Ø 2016 KROFTMAN STRUCTURES BV. Kopieren ohne genehmigung ist nicht erlaubt		RELEASE-STAND: RELEASE	DATE: 09-02-2020	EINHEIT: UNITS: MM	MAßSTAB: SCALE: 1:100
				GEWICHT: WEIGHT: 45.764	BLATT: SHEET: 4-5	FORMAT: A2