


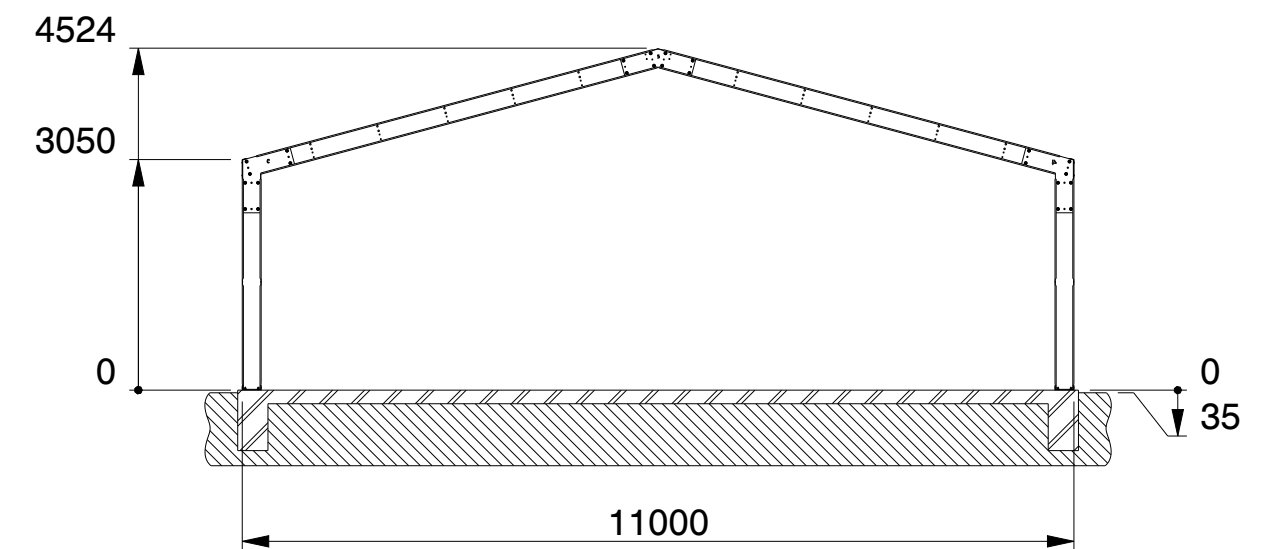
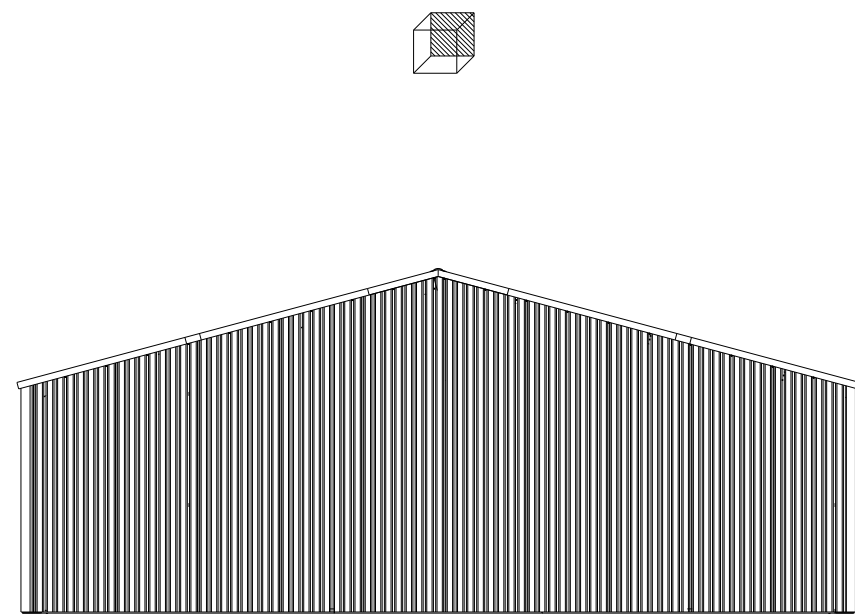
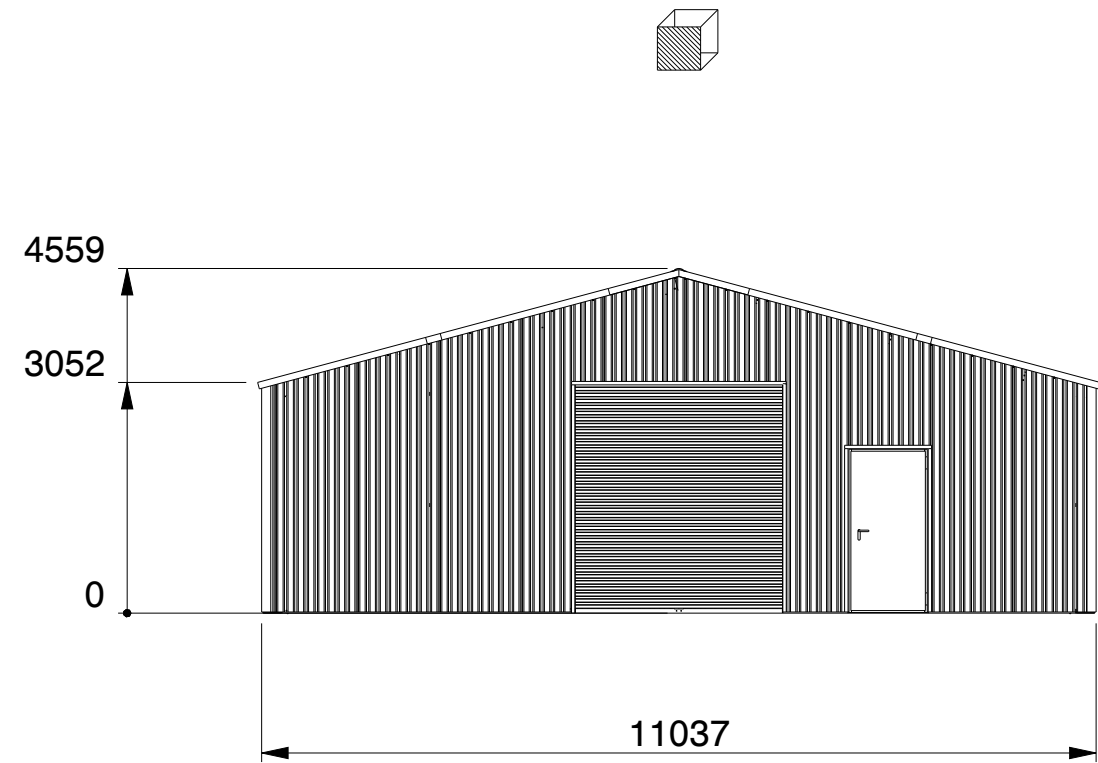


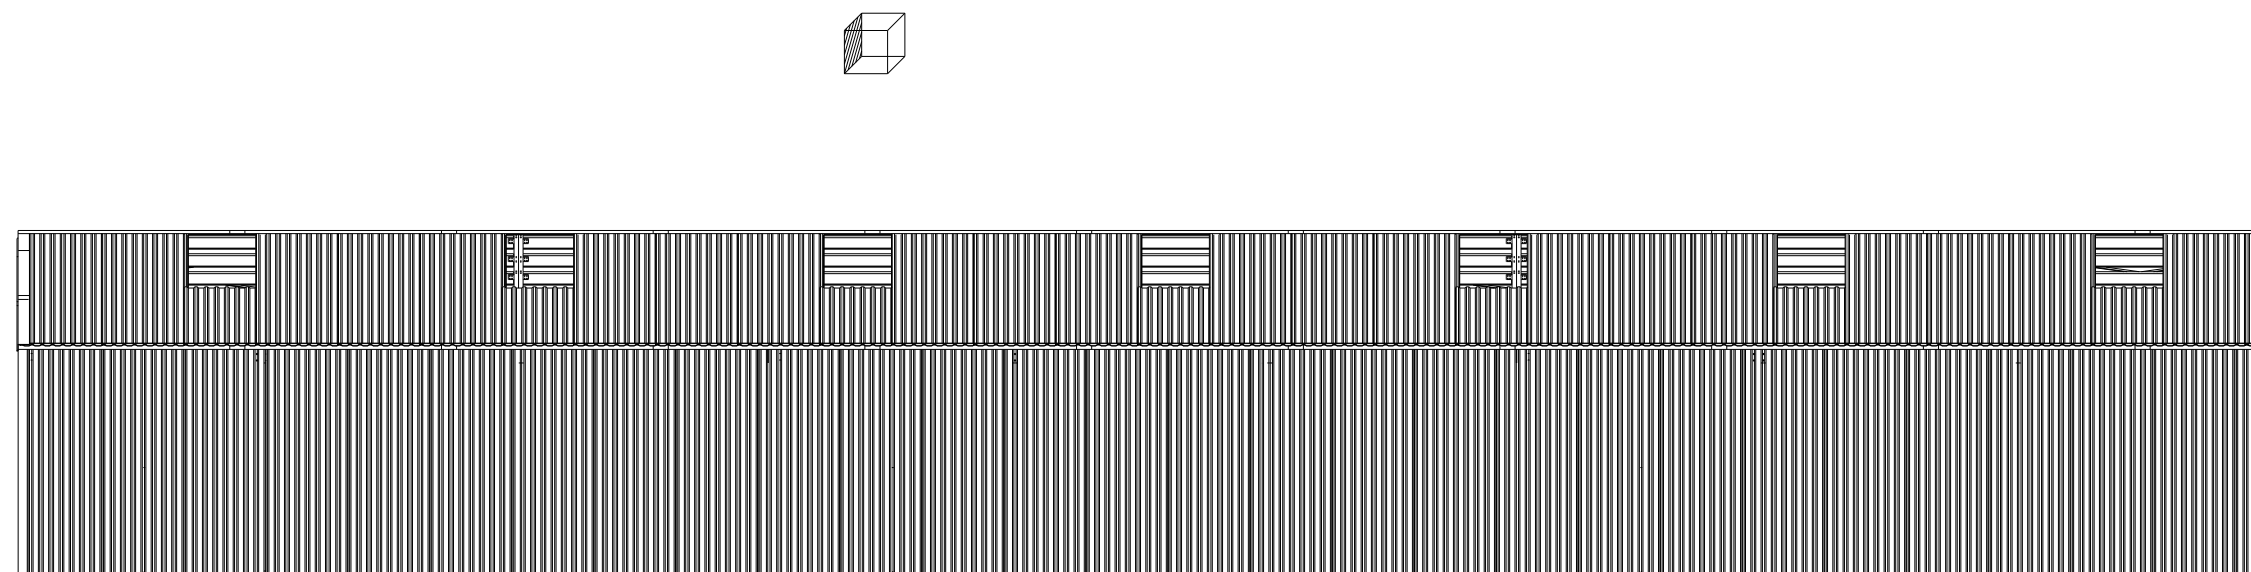


SECTION B-B

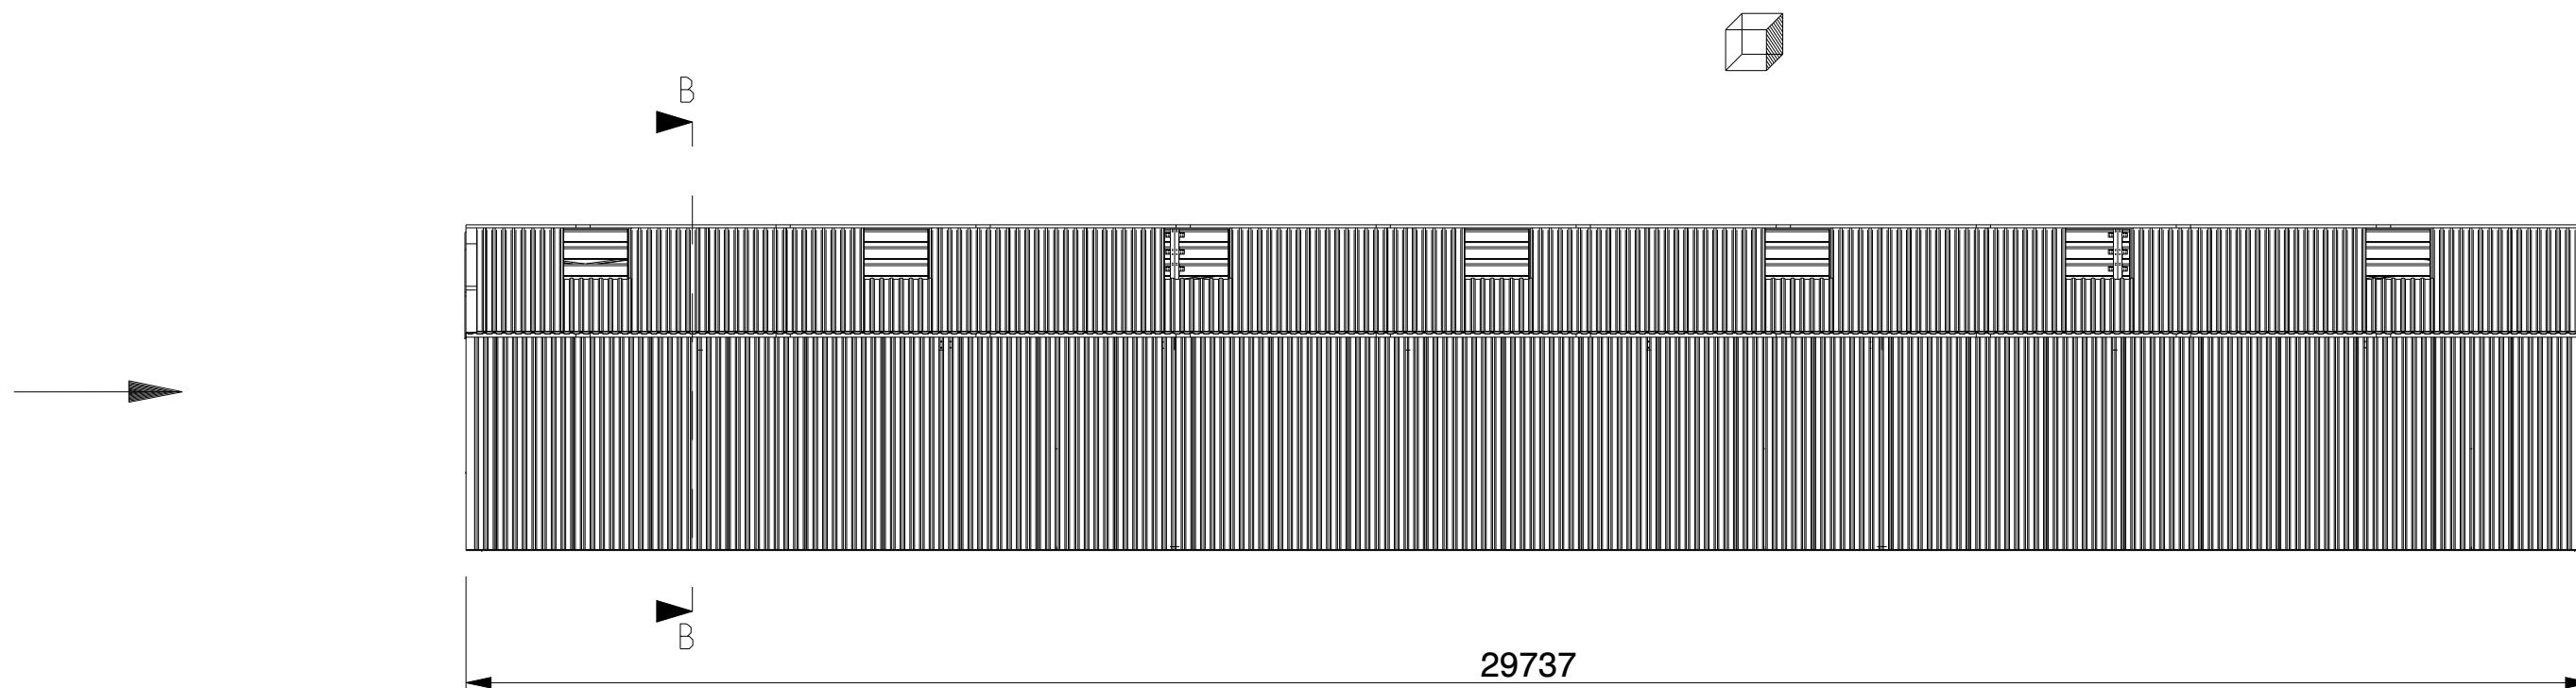


	Kroftman Structures B.V. P.O. Box 158 6900AD Zevenaar - The Netherlands T +31 26 700 9 700 F +31 26 20 22 097 E sales@kroftman.com - I www.kroftman.com					
	UMSCHREIBUNG: DESCRIPTION: Lagerhalle / Storage Building / Opslagloods H1130-30					
	PROJEKT: PROJECT: Storage Building series					
	MODEL NR: MODELL NR: LCA00059		DRAWING Nr.: LCA00112		REV.VER.: 0.0	
	© 2016 KROFTMAN STRUCTURES BV. Kopieren ohne genehmigung ist nicht erlaubt		RELEASE-STAND: RELEASE -		DATE: 19-12-2019	EINHEIT: MM
					DRAWN: GEWICHT: WEIGHT:	MAAST: 1:100 SHEET: 1-5 FORMAT A2

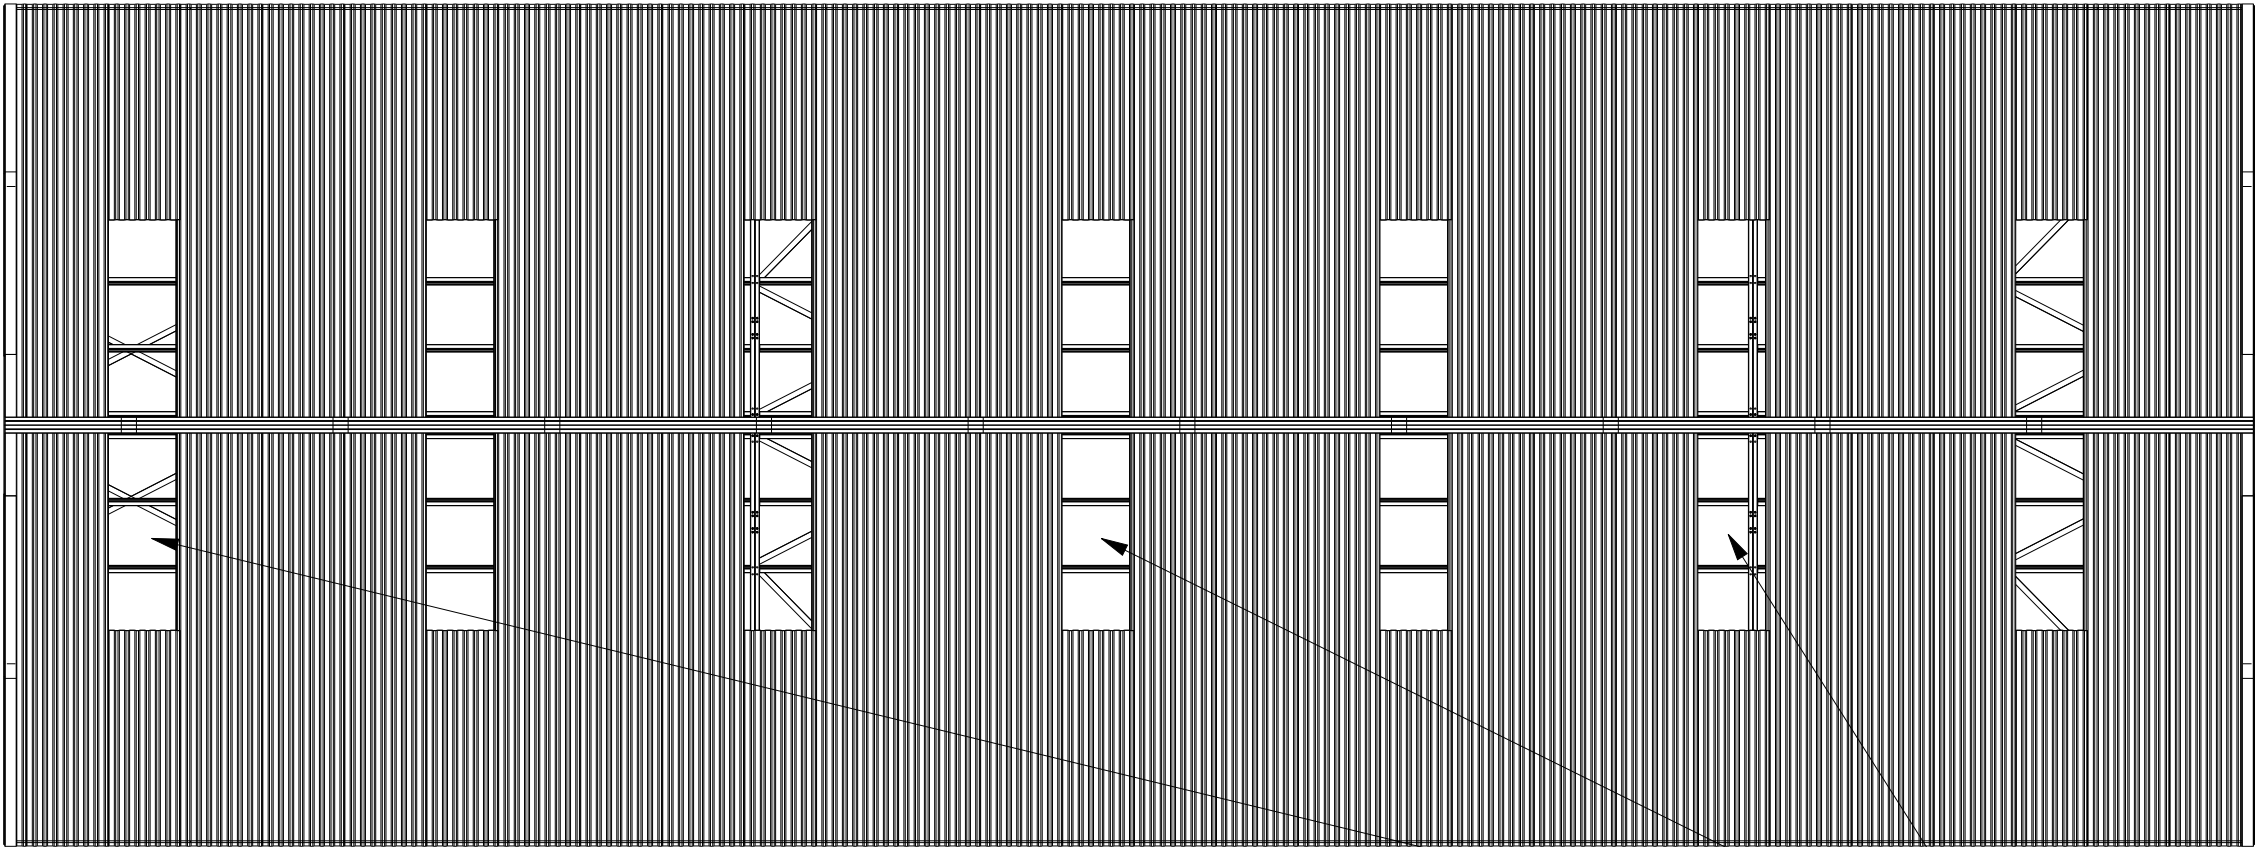

Sky lights
Lichtpanelen
Transparante Dachplatten


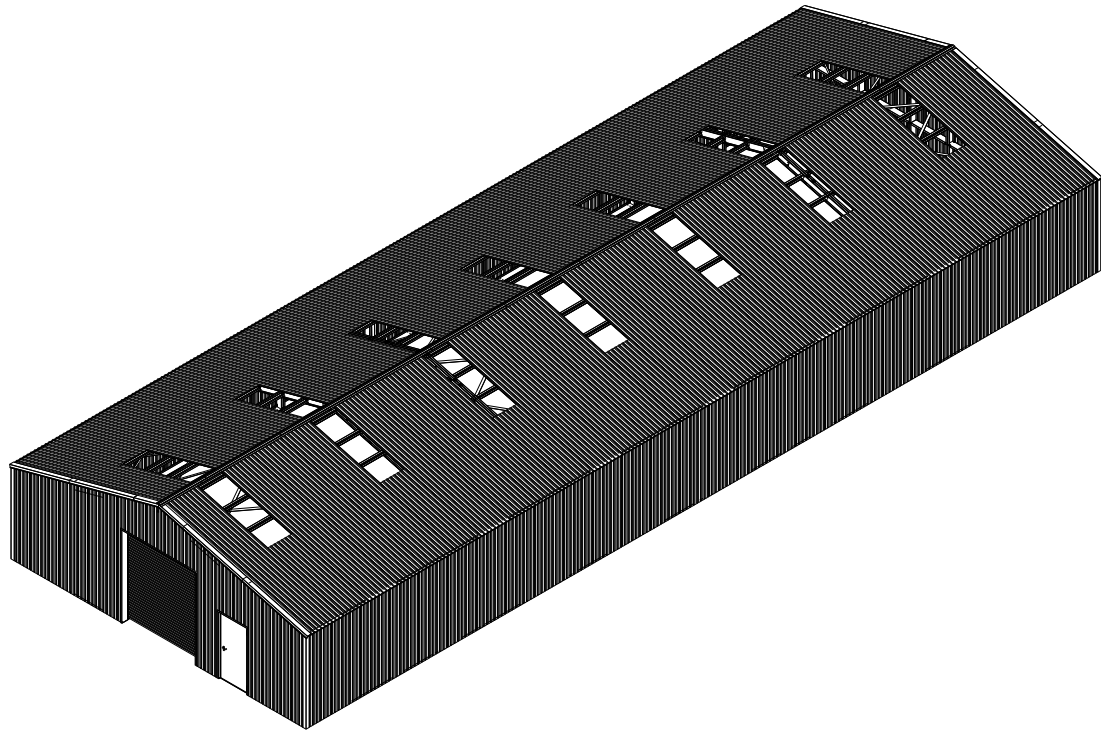


SCALE 1:200

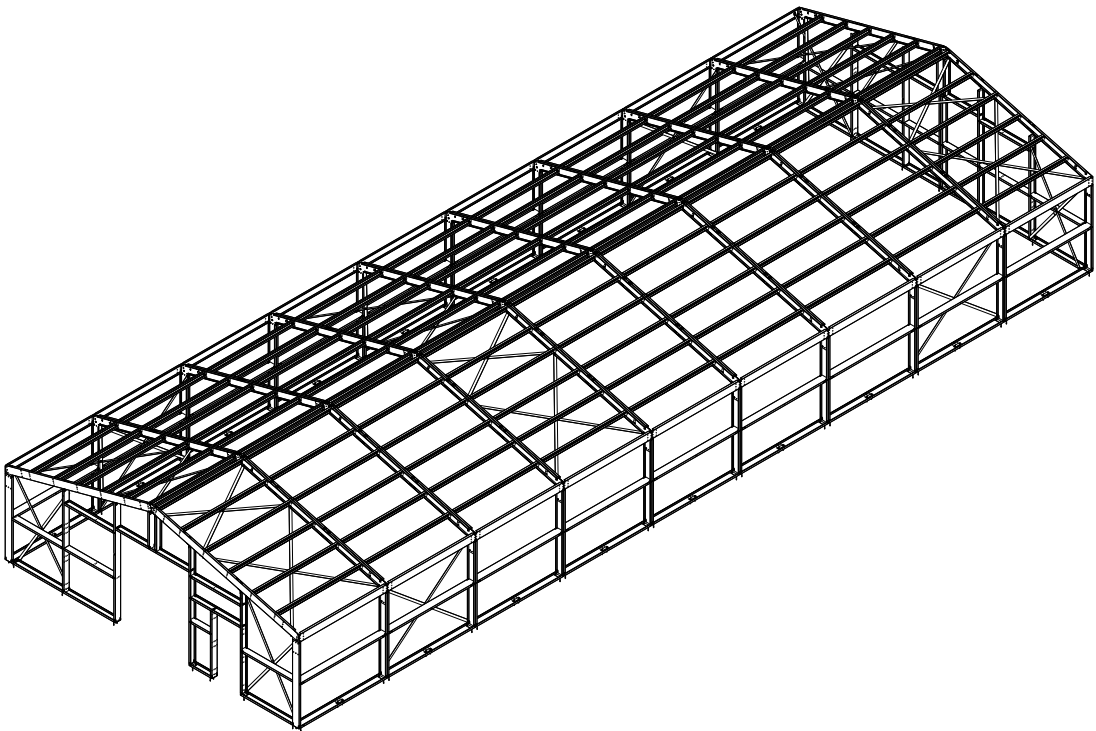


SCALE 1:200


	Kroftman Structures B.V. P.O. Box 158 6900AD Zevenaar - The Netherlands T +31 26 700 9 700 F +31 26 20 22 097 E sales@kroftman.com - I www.kroftman.com				
	UMSCHREIBUNG: DESCRIPTION: Lagerhalle / Storage Building / Opslagloods H1130-30				
	PROJEKT: PROJECT: Storage Building series				
	MODEL NR: MODELL NR:	LCA00059	DRAWING Nr.:	LCA00112	REV.VER.: 0 .0
	© 2016 KROFTMAN STRUCTURES BV. Kopieren ohne genehmigung ist nicht erlaubt	RELEASE-STAND: RELEASE	DATE: 19-12-2019	EINHEIT: UNITS: MM	MAAST: SCALE: 1:100
			GEWICHT: WEIGHT: 9985.024	BLATT: SHEET: 2-5	FORMAT: A2

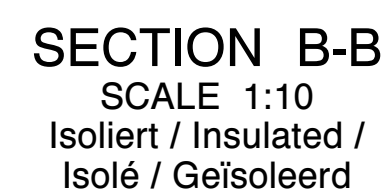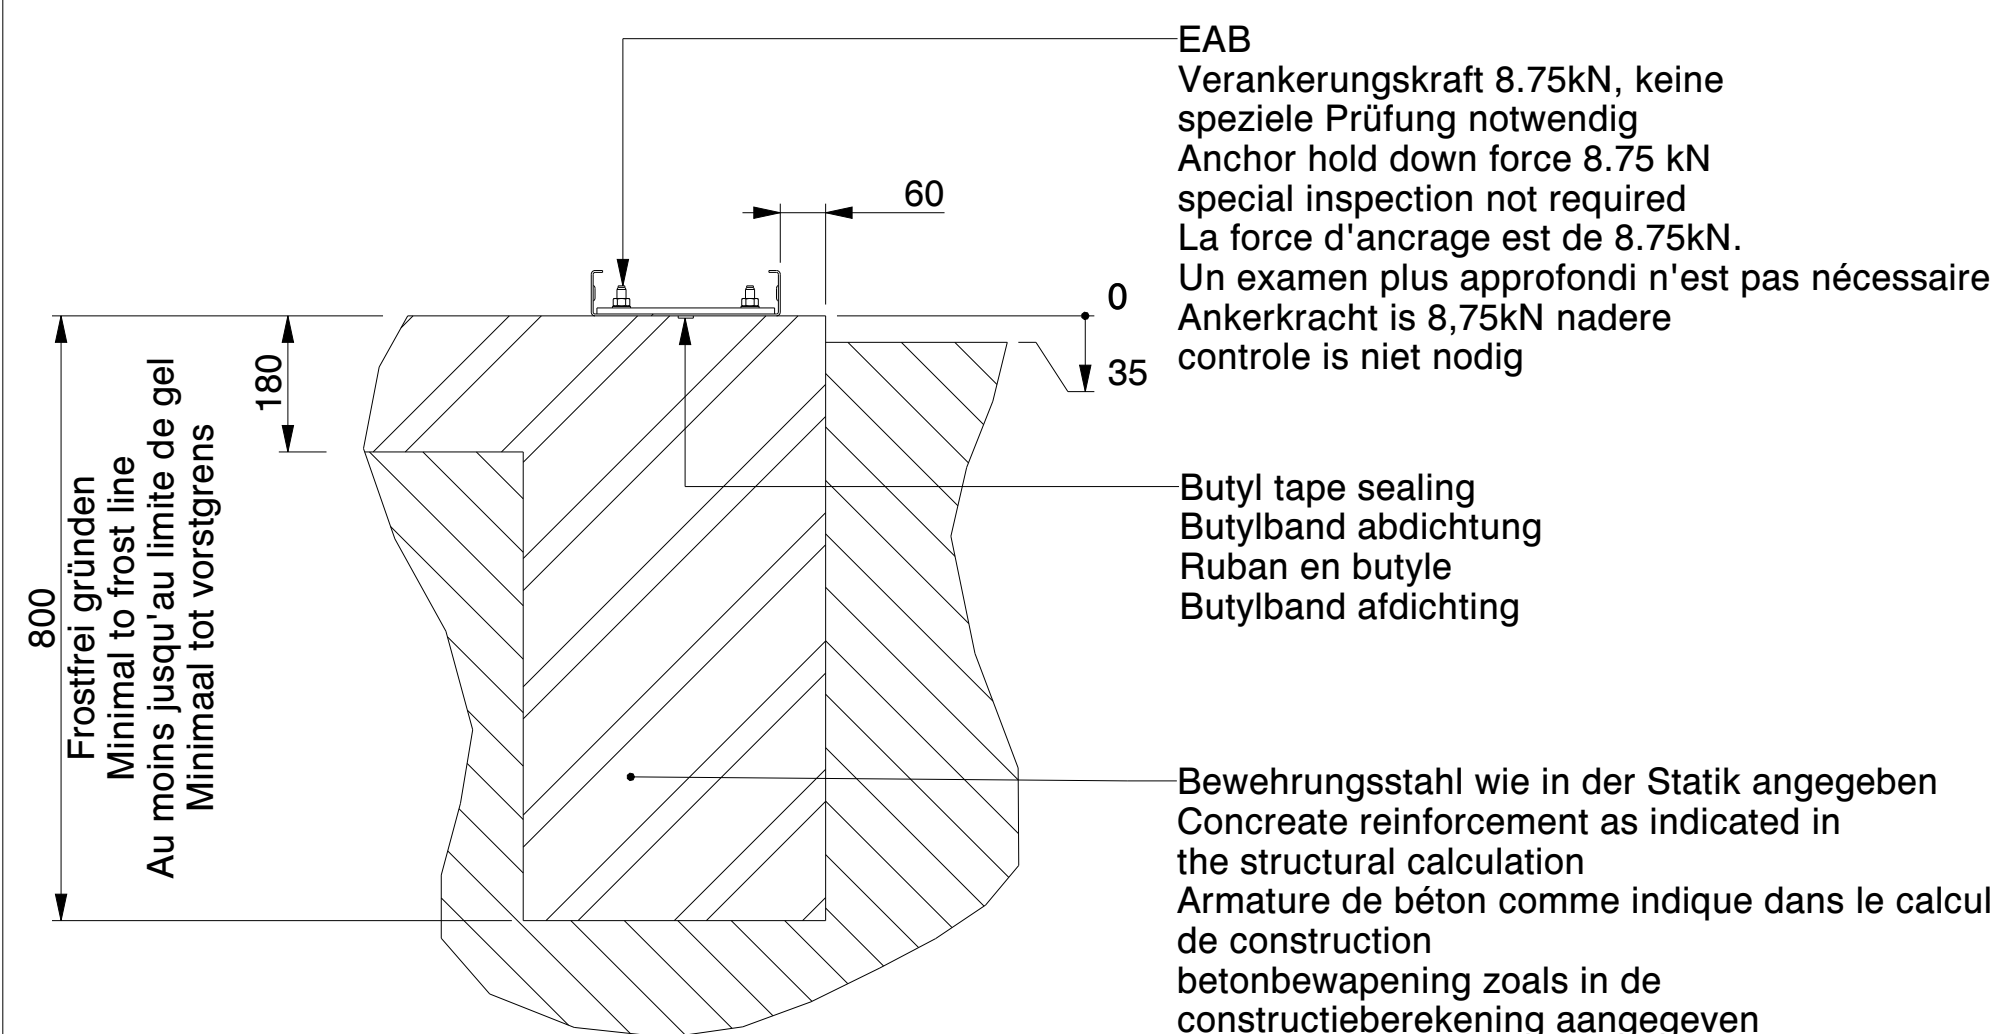


	KROFTMAN Structures B.V. P.O. Box 158 6900AD Zevenaar - The Netherlands T +31 26 700 9 700 F +31 26 20 22 097 E sales@kroftman.com - I www.kroftman.com				
	UMSCHREIBUNG: DESCRIPTION:		Concrete Fundament - H1130-30		
	PROJEKT: PROJECT:		Storage Building series		
	MODEL NR.: MODEL NR.:		DRAWING Nr.: LCA00012		REV.VER.: 0.0
© 2016 KROFTMAN STRUCTURES BV. Kopieren ohne genehmigung ist nicht erlaubt		RELEASE-STAND: RELEASE -	DATUM: DATE: 09-02-2020 ZEICHNET: DRAWN: HM GEWICHT: WEIGHT: 79.597	EINHEIT: UNITS: MM MAßSTAB: SCALE: 1:100 BLATT: SHEET: 3.5	FORMAT: A

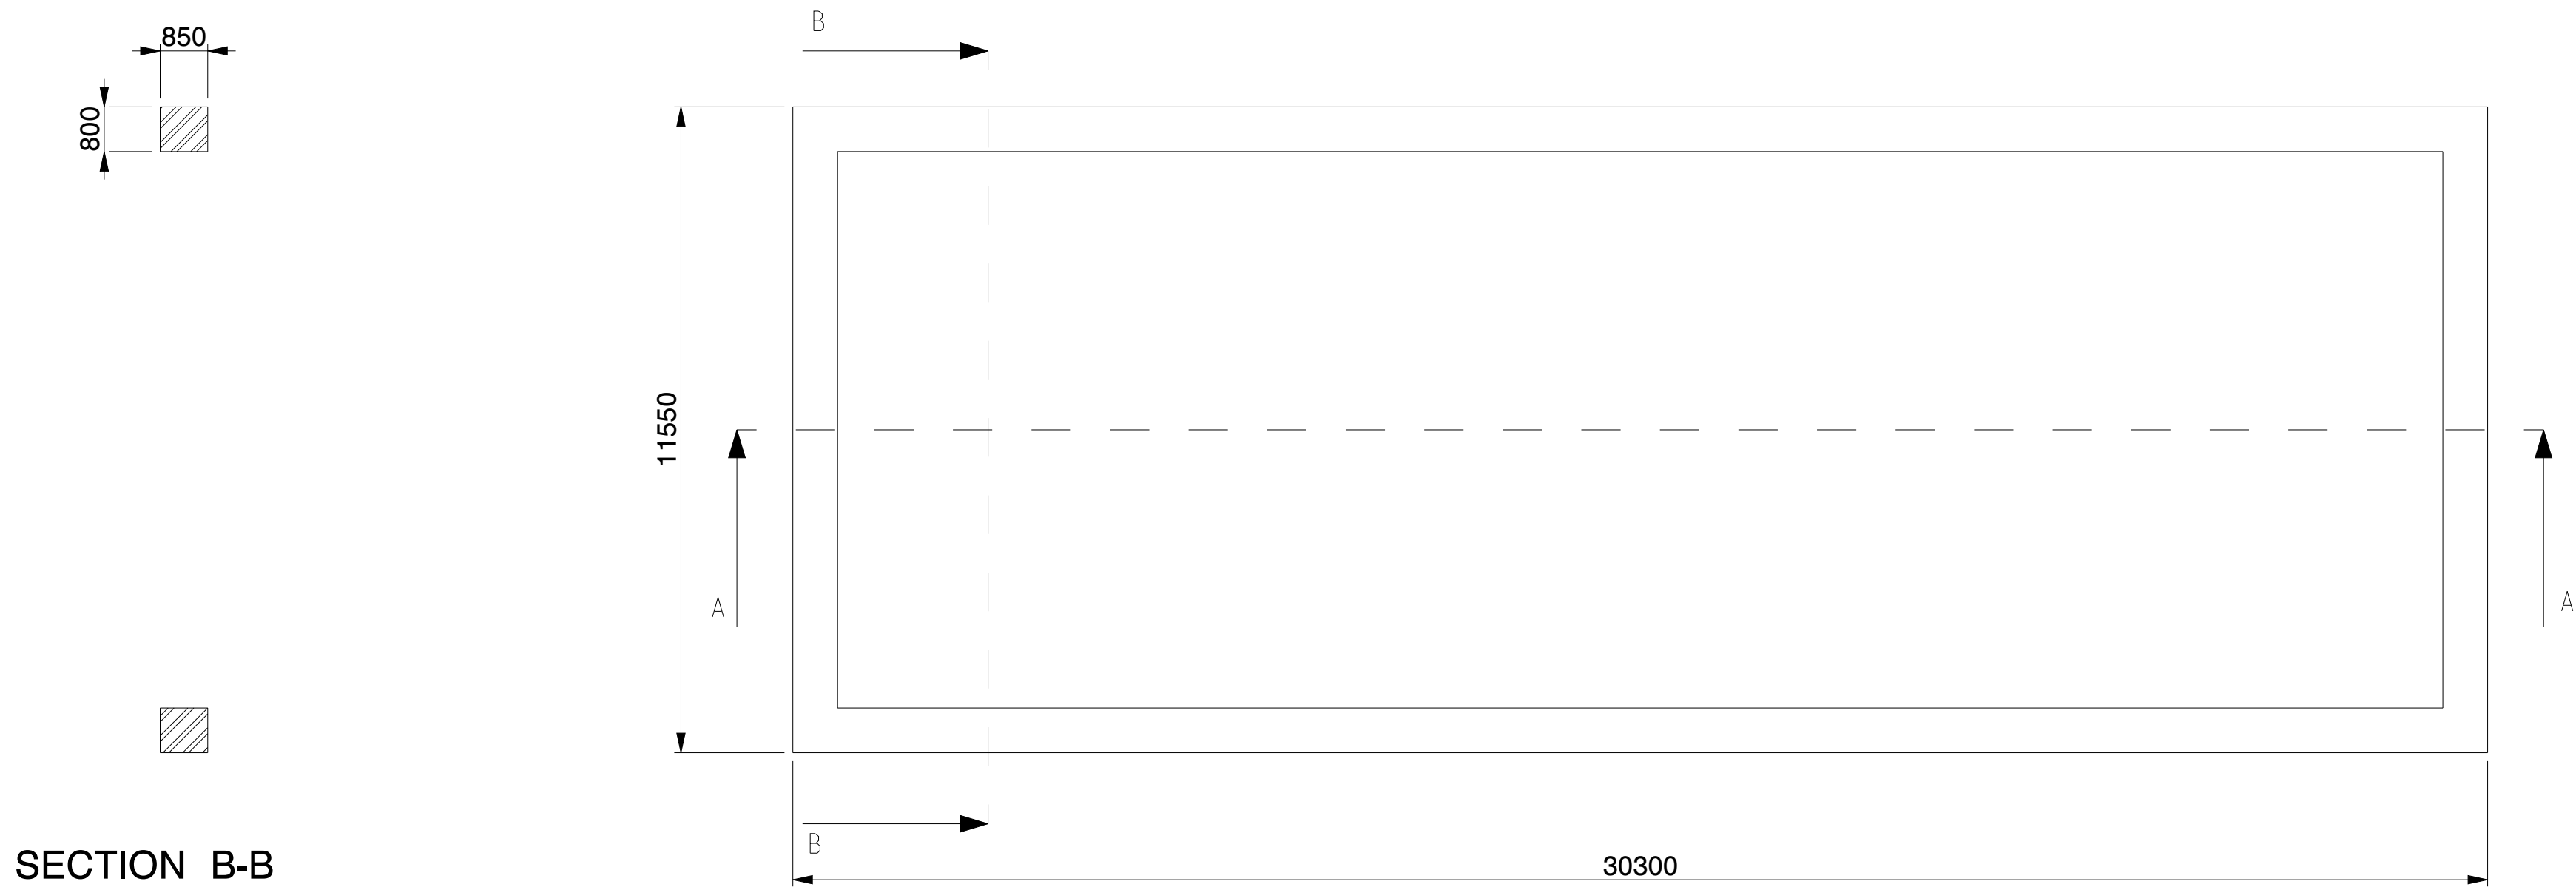

SECTION B-B

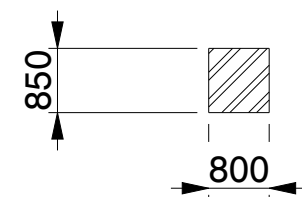

SECTION A-A

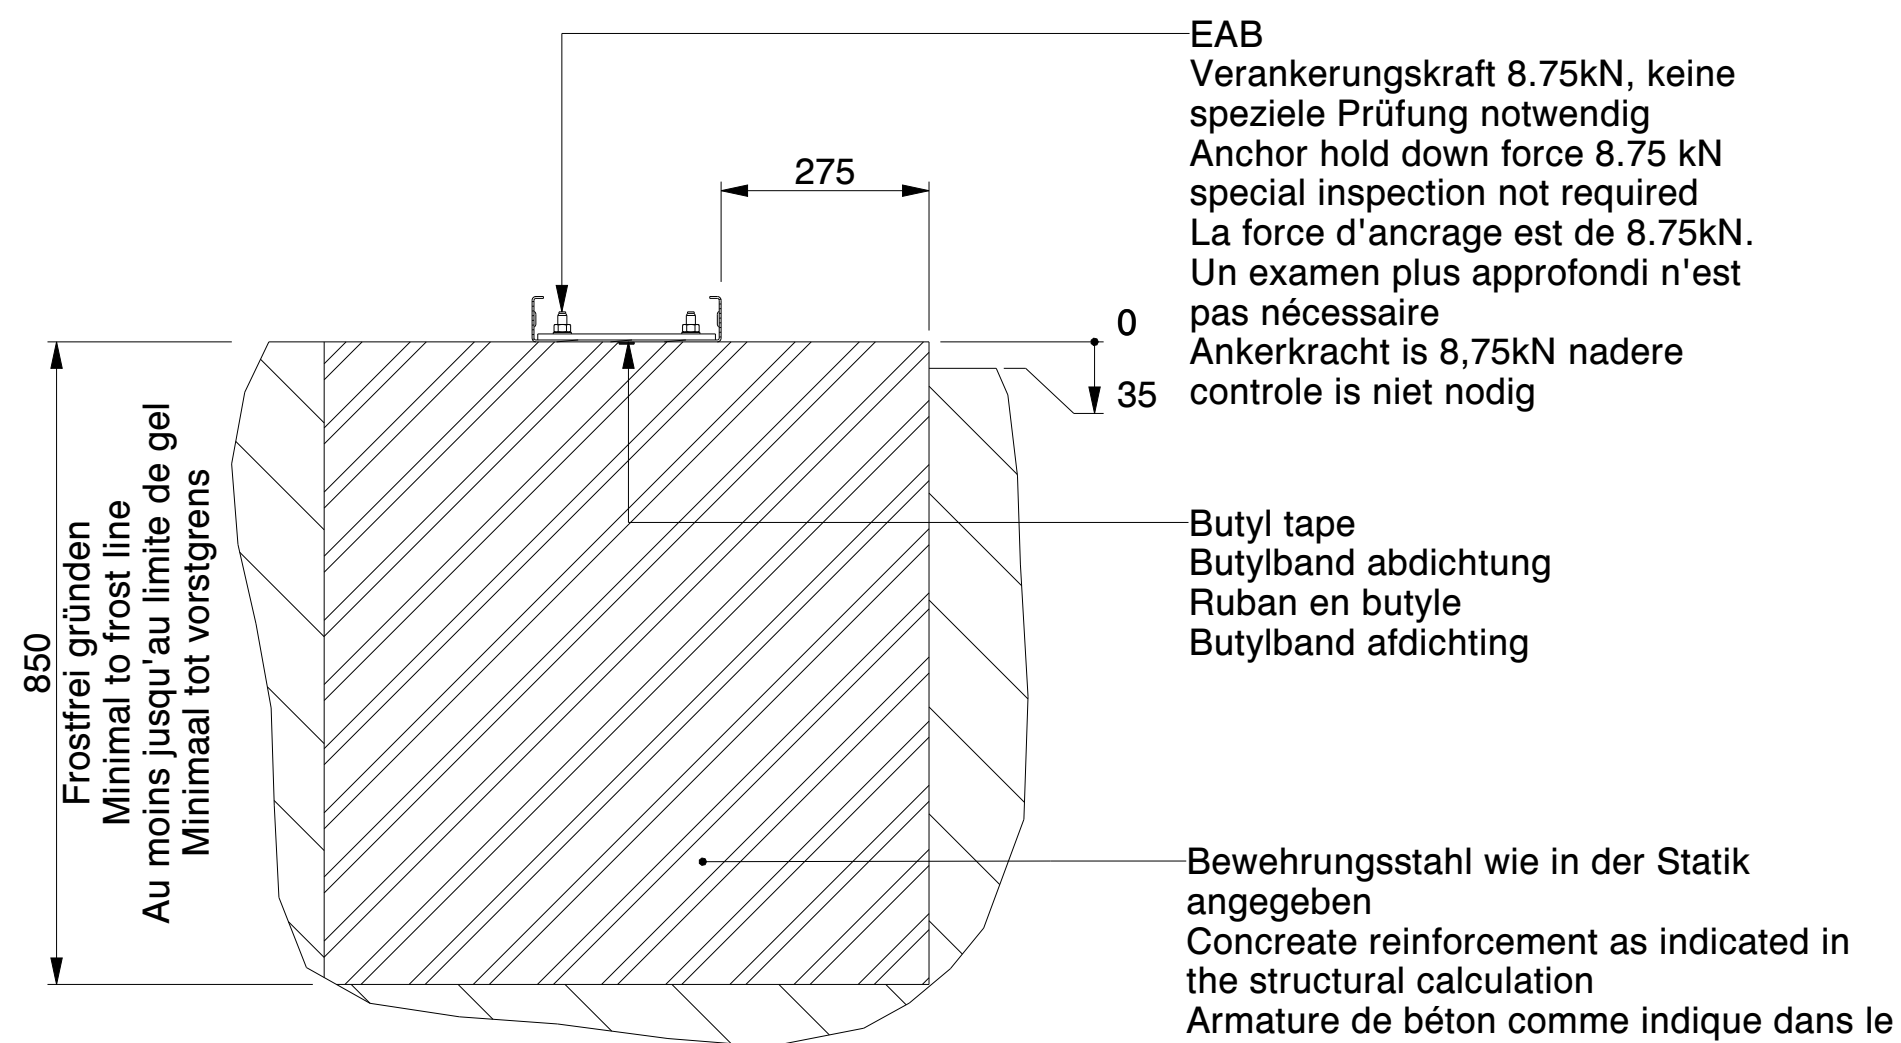

SECTION B-B


SCALE 1:10

Nicht isoliert / Not insulated /
Non isolé / Niet geïsoleerd

EAB
Verankerungskraft 8.75kN, keine
spezielle Prüfung notwendig
Anchor hold down force 8.75 kN
special inspection not required
La force d'ancrage est de 8.75kN.
Un examen plus approfondi n'est
pas nécessaire
Ankerkracht is 8,75kN nadere
controle is niet nodig

Butyl tape
Butylband abdichtung
Ruban en butyle
Butylband afdichting

**Bewehrungsstahl wie in der Statik
angegeben**
Concrete reinforcement as indicated in
the structural calculation
Armature de béton comme indique dans le
calcul
de construction
betonbewapening zoals in de
constructieberekening aangegeven

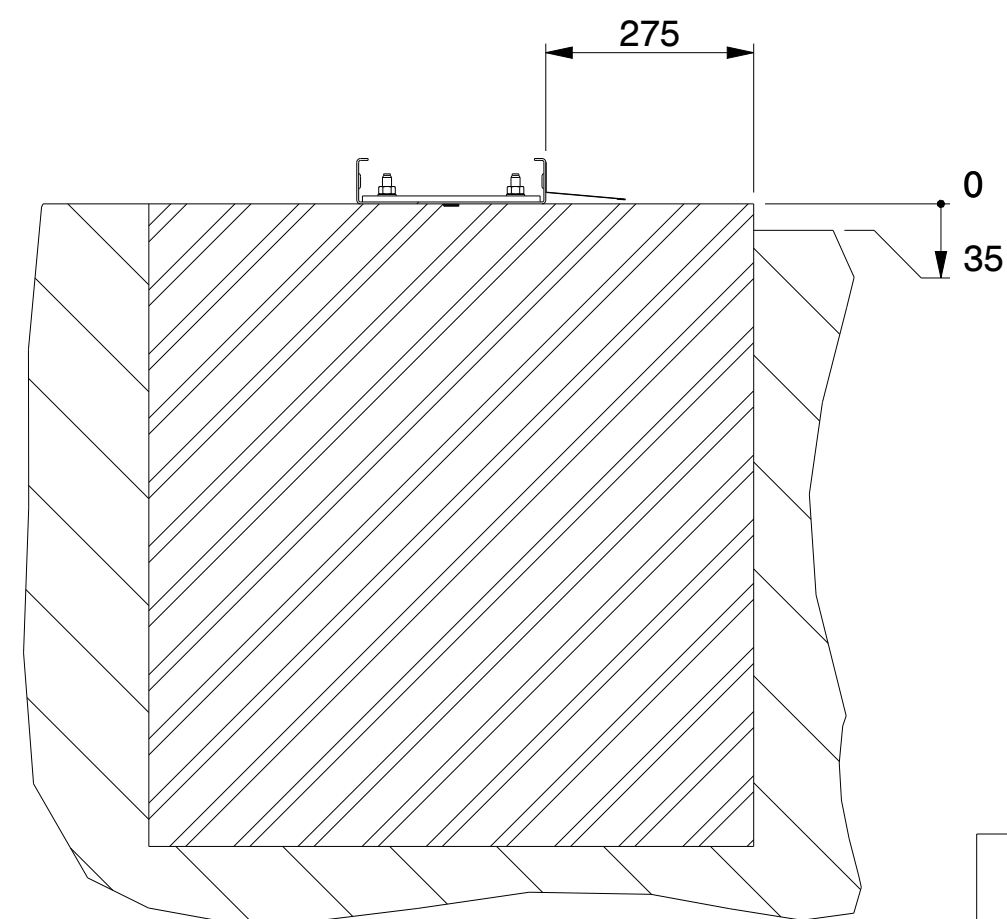

SECTION B-B

SCALE 1:10

Isoliert / Insulated /
Isolé / Geïsoleerd

KROFTMAN [®]	Kroftman Structures B.V. P.O. Box 158 6900AD Zevenaar - The Netherlands T +31 26 700 9 700 F +31 26 20 22 097 E sales@kroftman.com - I www.kroftman.com				
	UMSCHREIBUNG: DESCRIPTION: Concrete Strip Fundament - H1130-30				
	PROJEKT: PROJECT: Storage Building series				
	MODEL NR: MODELL NR:	LCA00059	DRAWING Nr.: LCA00112	REV.VER.: O .O	
	Ø 2016 KROFTMAN STRUCTURES BV. Kopieren ohne genehmigung ist nicht erlaubt	RELEASE-STAND: RELEASE	DATE: 09-02-2020	EINHEIT: UNITS: MM	MAßSTAB: SCALE: 1:100