


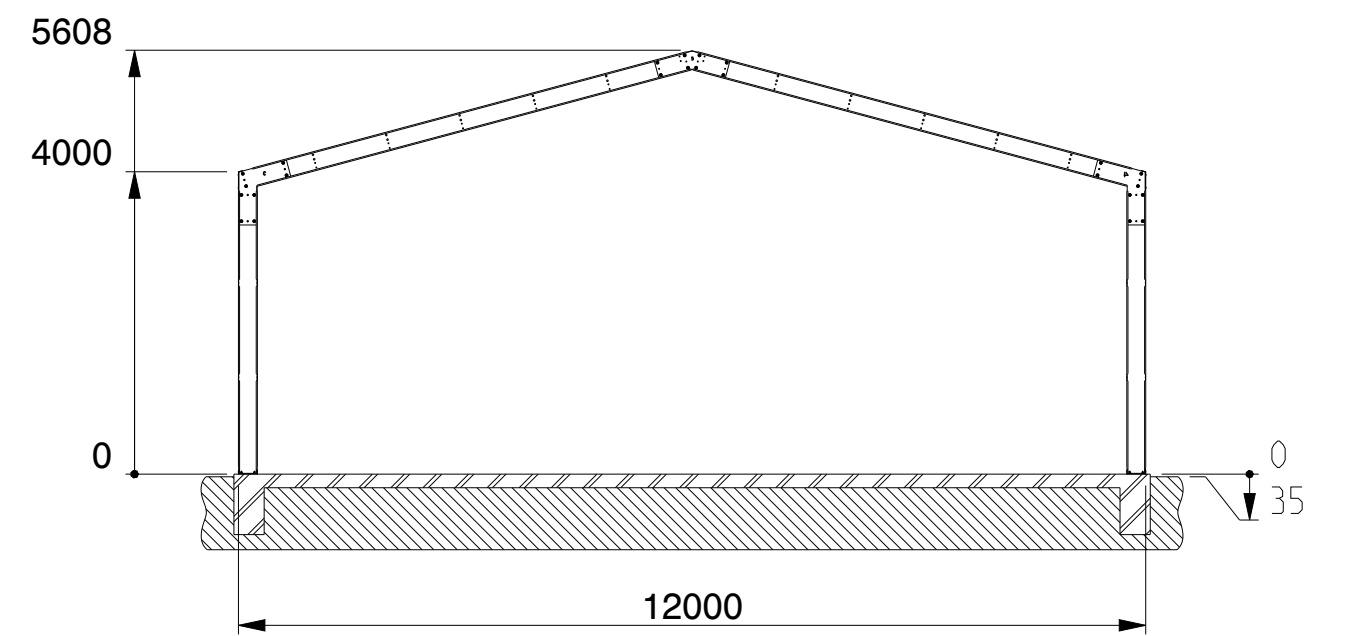
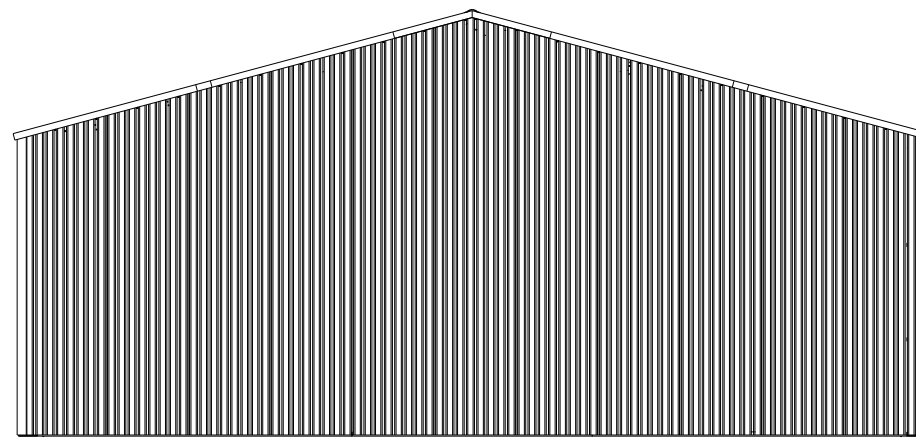
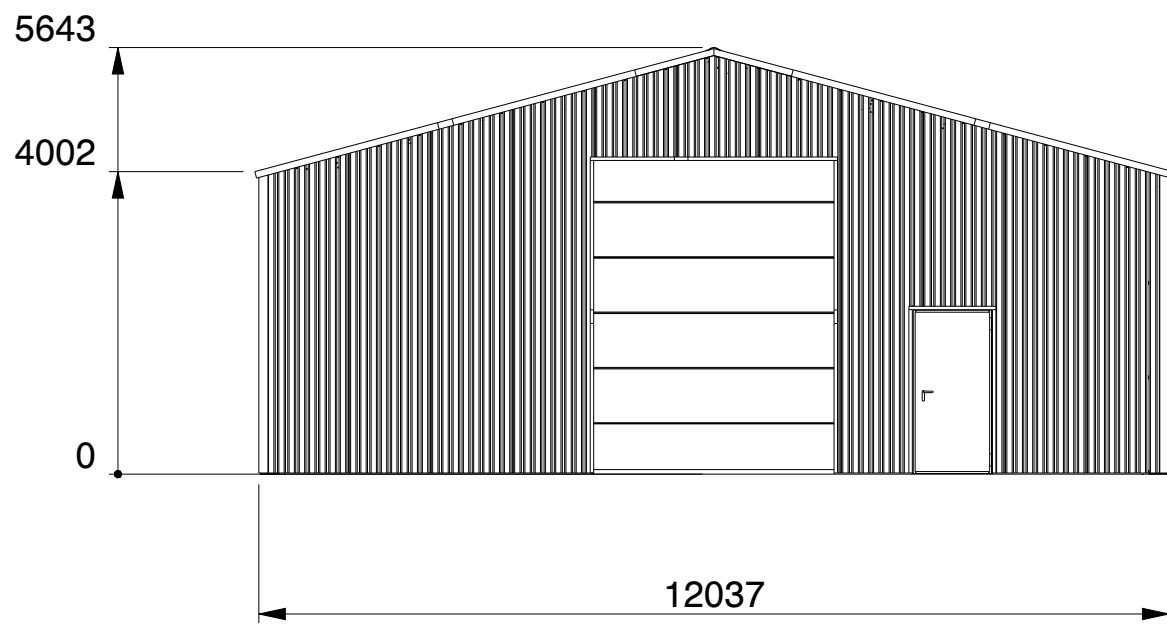


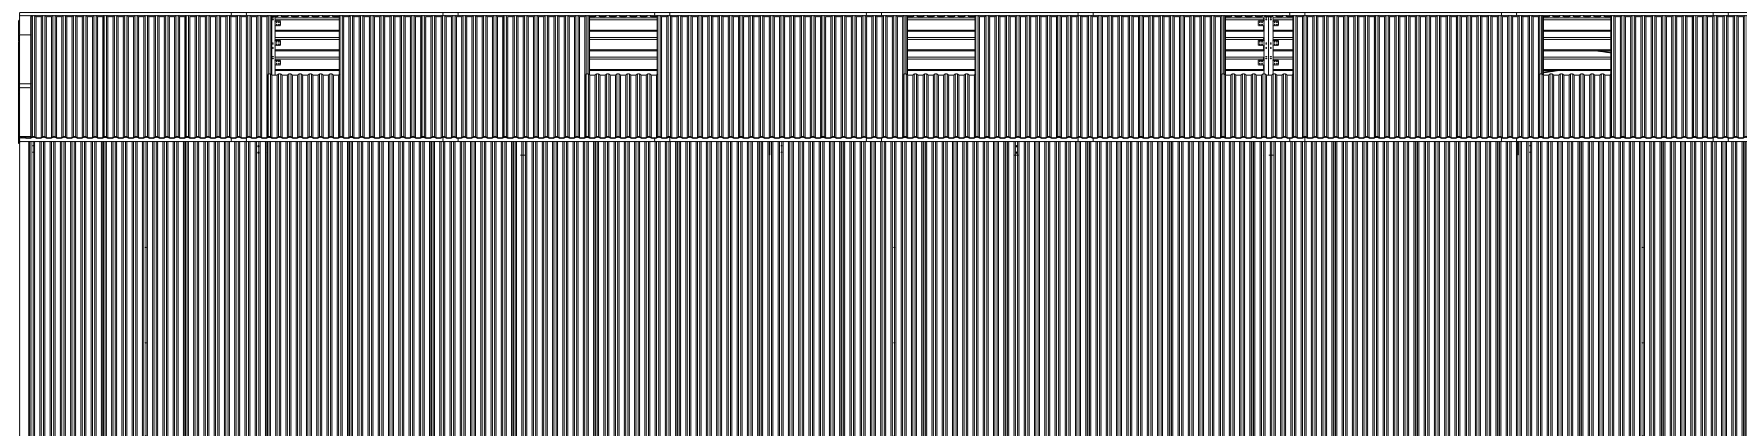


SECTION B-B

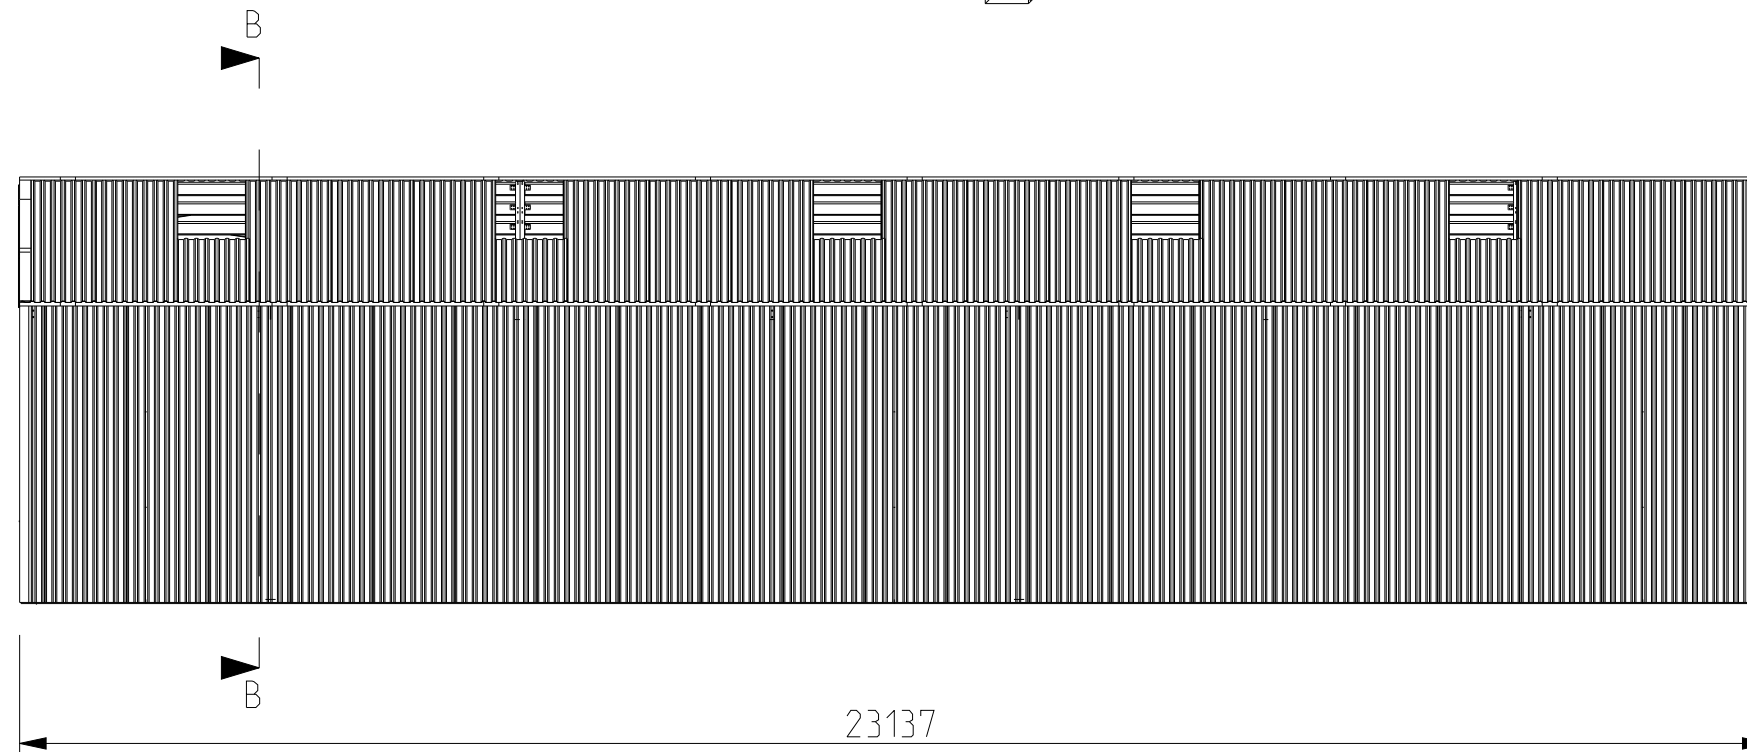


|  |   |                           |                  |                             |               |           |
|--|---|---------------------------|------------------|-----------------------------|---------------|-----------|
|  | Kroftman Structures B.V. P.O. Box 158 6900AD Zevenaar - The Netherlands<br>T +31 26 700 9 700 F +31 26 20 22 097 E sales@kroftman.com - I www.kroftman.com |                           |                  |                             |               |           |
|  | UMSCHREIBUNG: Lagerhalle / Storage Building / Opstagoeds H1223-40                                                                                          |                           |                  |                             |               |           |
|  | PROJECT: Storage Building series   |                           |                  |                             |               |           |
|  | MODEL NR: LCA00059   | DRAWING Nr.: LCA00115     |                  |                             | REV.VER.: 0.0 |           |
|  | © 2016 KROFTMAN STRUCTURES BV.<br>Kopieren ohne genehmigung ist<br>nicht erlaubt                                                                           | RELEASE-STAND:<br>RELEASE | DATE: 19-12-2019 | EINHEIT: MM<br>UNITS: 1:100 | SCALE: 1:5    | FORMAT A2 |

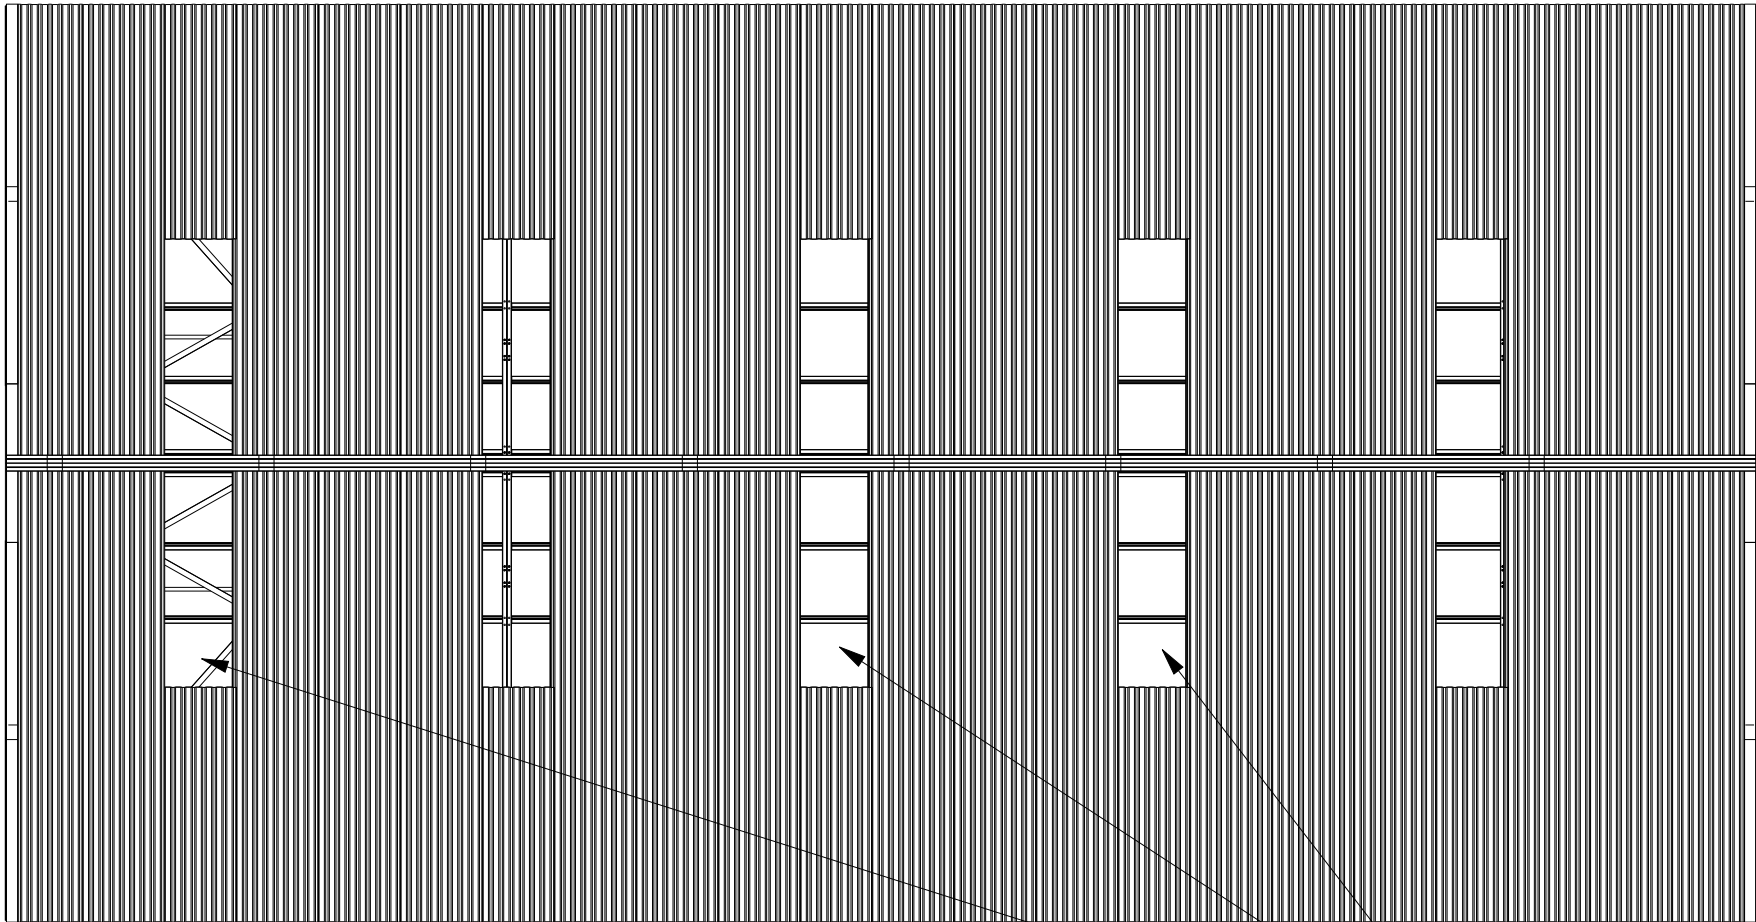

Sky lights  
Lichtpanelen  
Transparante Dachplatten

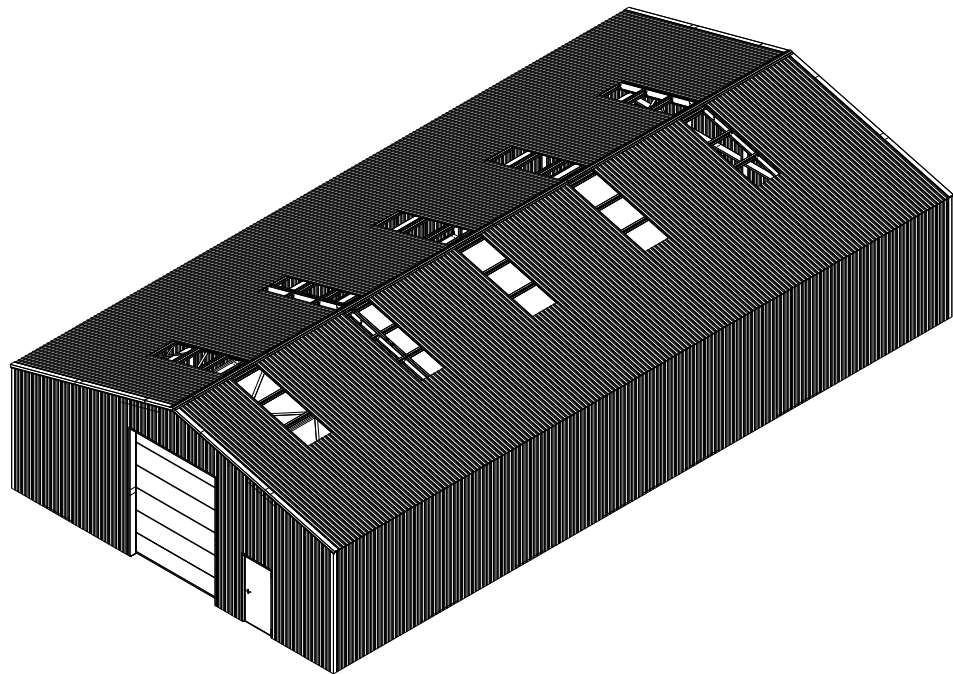


SCALE 1:200

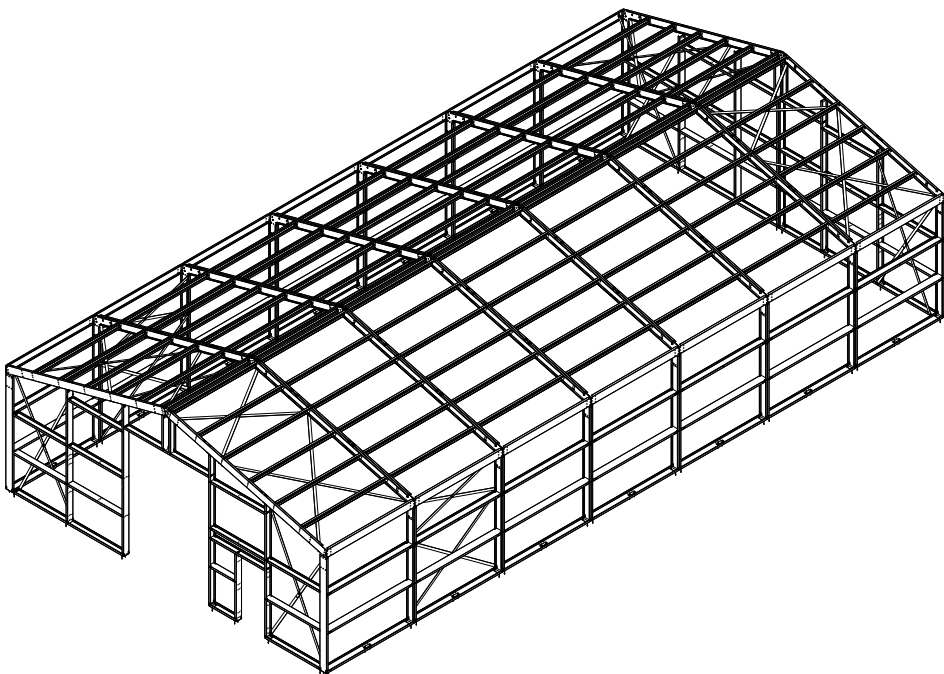


SCALE 1:200

|  |   |                           |                     |                                                |                      |
|--|---|---------------------------|---------------------|------------------------------------------------|----------------------|
|  | Kroftman Structures B.V. P.O. Box 158 6900AD Zevenaar - The Netherlands<br>T +31 26 700 9 700 F +31 26 20 22 097 E sales@kroftman.com - I www.kroftman.com |                           |                     |                                                |                      |
|  | UMSCHREIBUNG: Lagerhalle / Storage Building / Opslagloods H1223-40                                                                                         |                           |                     |                                                |                      |
|  | PROJECT: Storage Building series   |                           |                     |                                                |                      |
|  | MODEL NR:<br>MODELL NR:   | LCA00059                  | DRAWING Nr.:        | LCA00115                                       | REV.VER.:<br>0.0     |
|  | Ø 2016 KROFTMAN STRUCTURES BV.<br>Kopieren ohne genehmigung ist<br>nicht erlaubt                                                                           | RELEASE-STAND:<br>RELEASE | DATE:<br>19-12-2019 | EINHEIT:<br>UNITS: MM<br>SCALE:<br>MAST: 1:100 | BLATT:<br>SHEET: 2-5 |


FORMAT A2

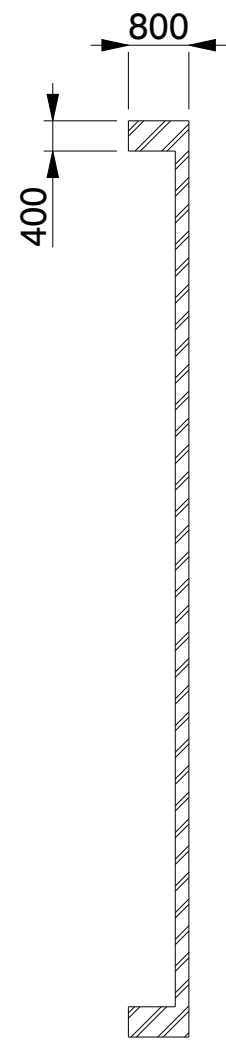

SECTION B-B

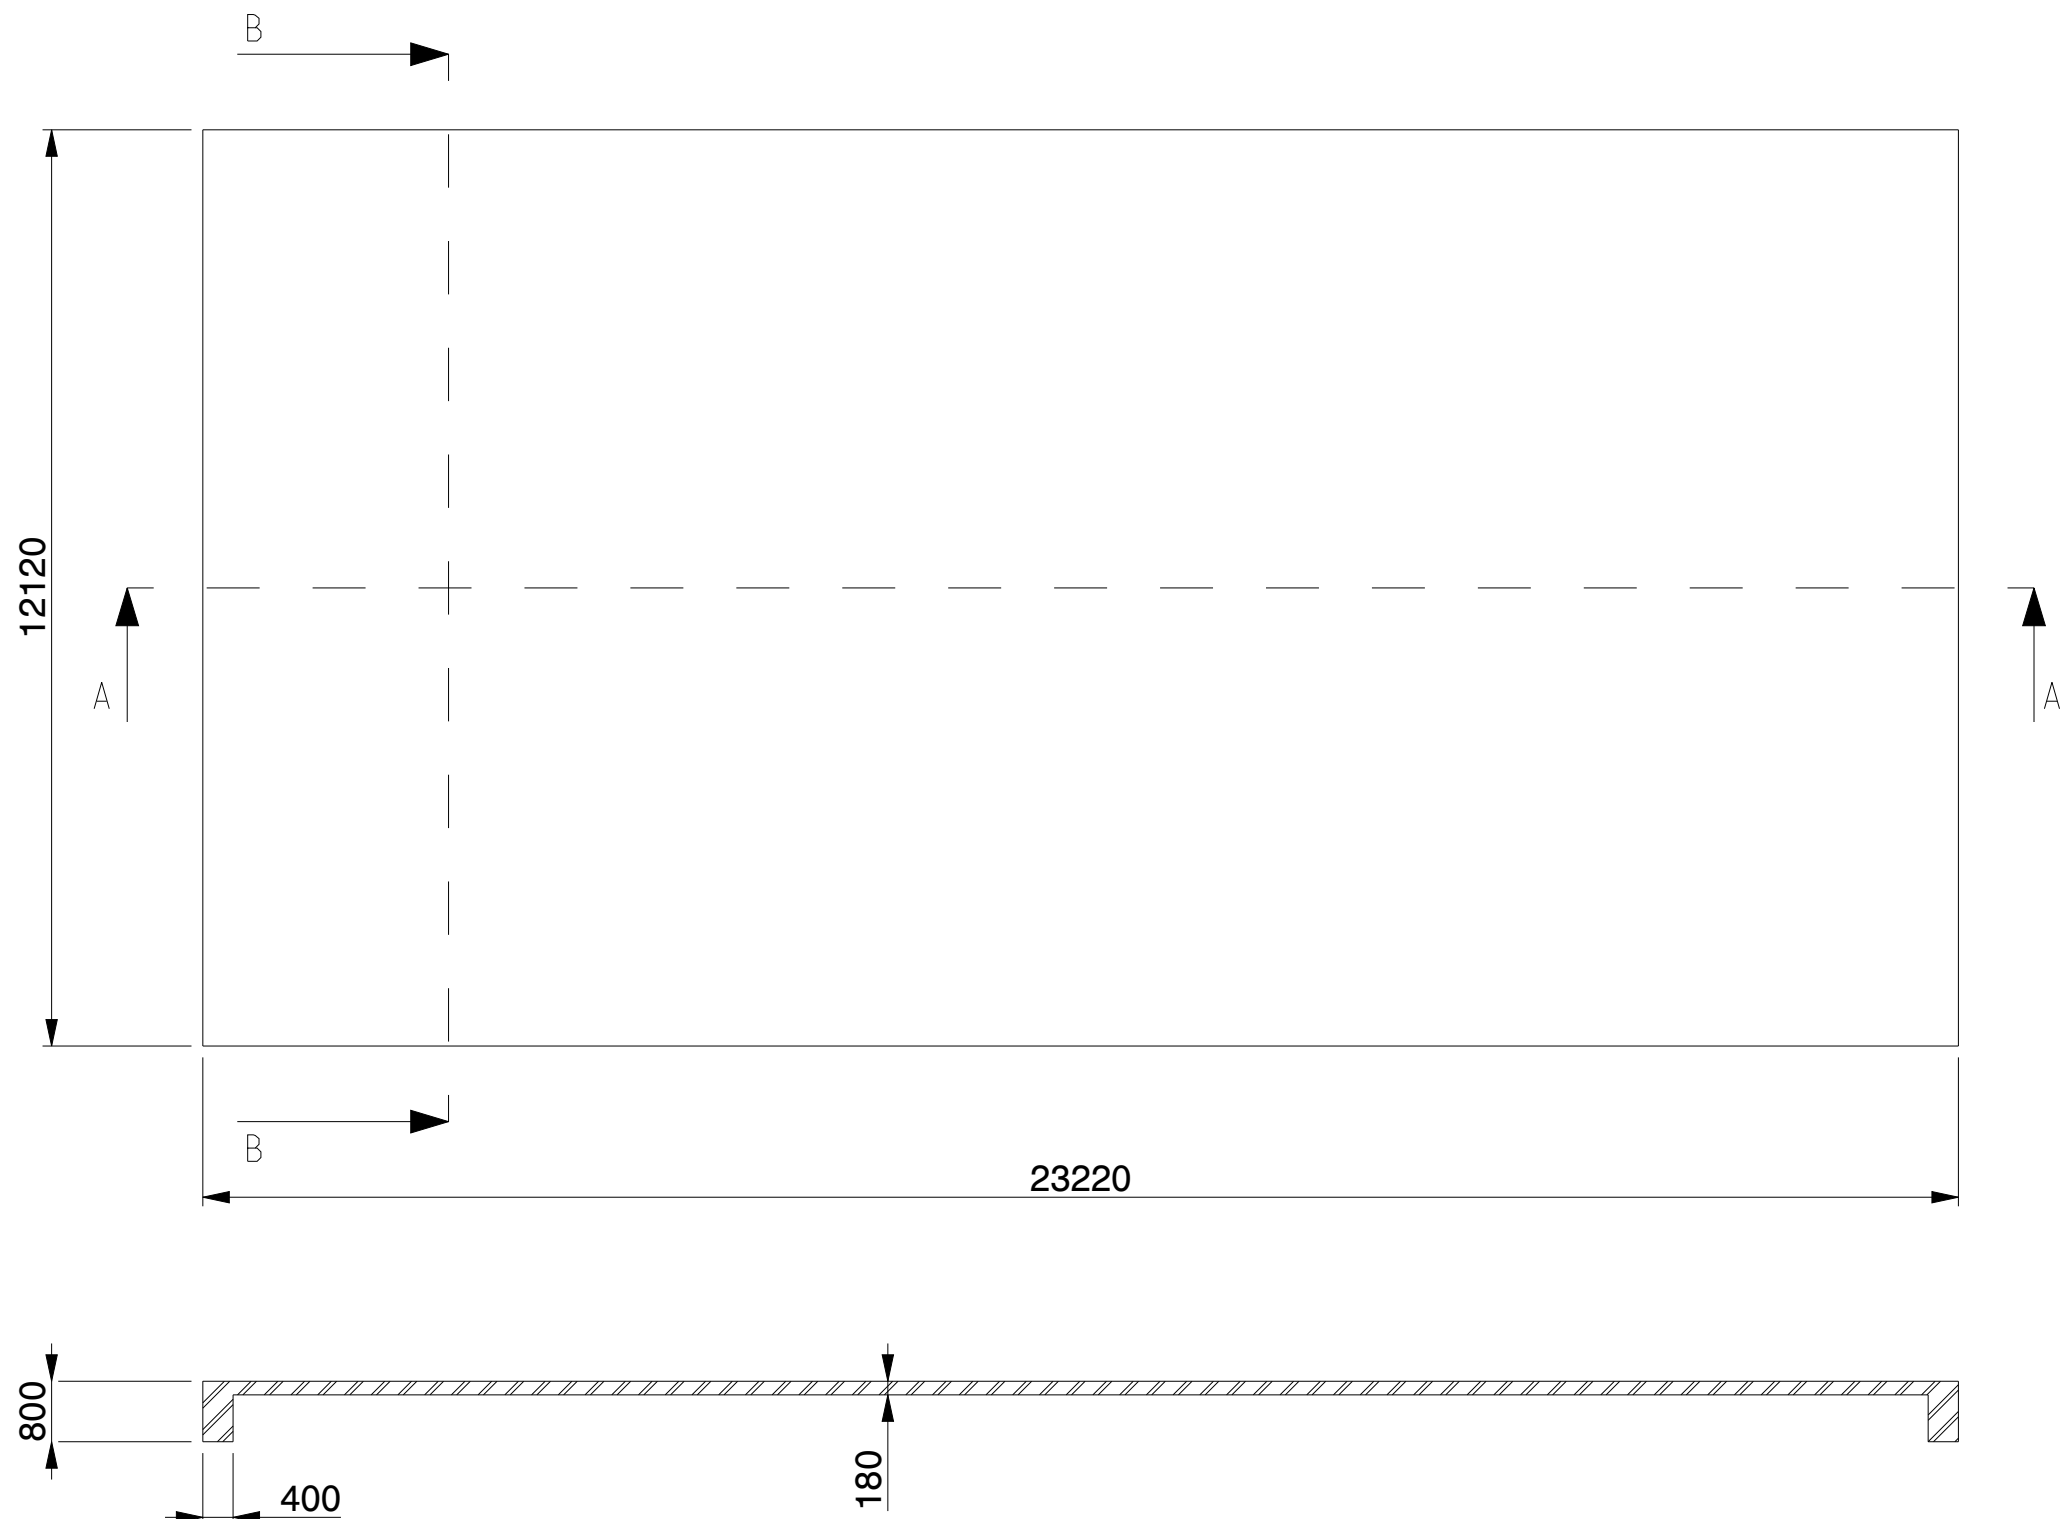


SECTION A-A

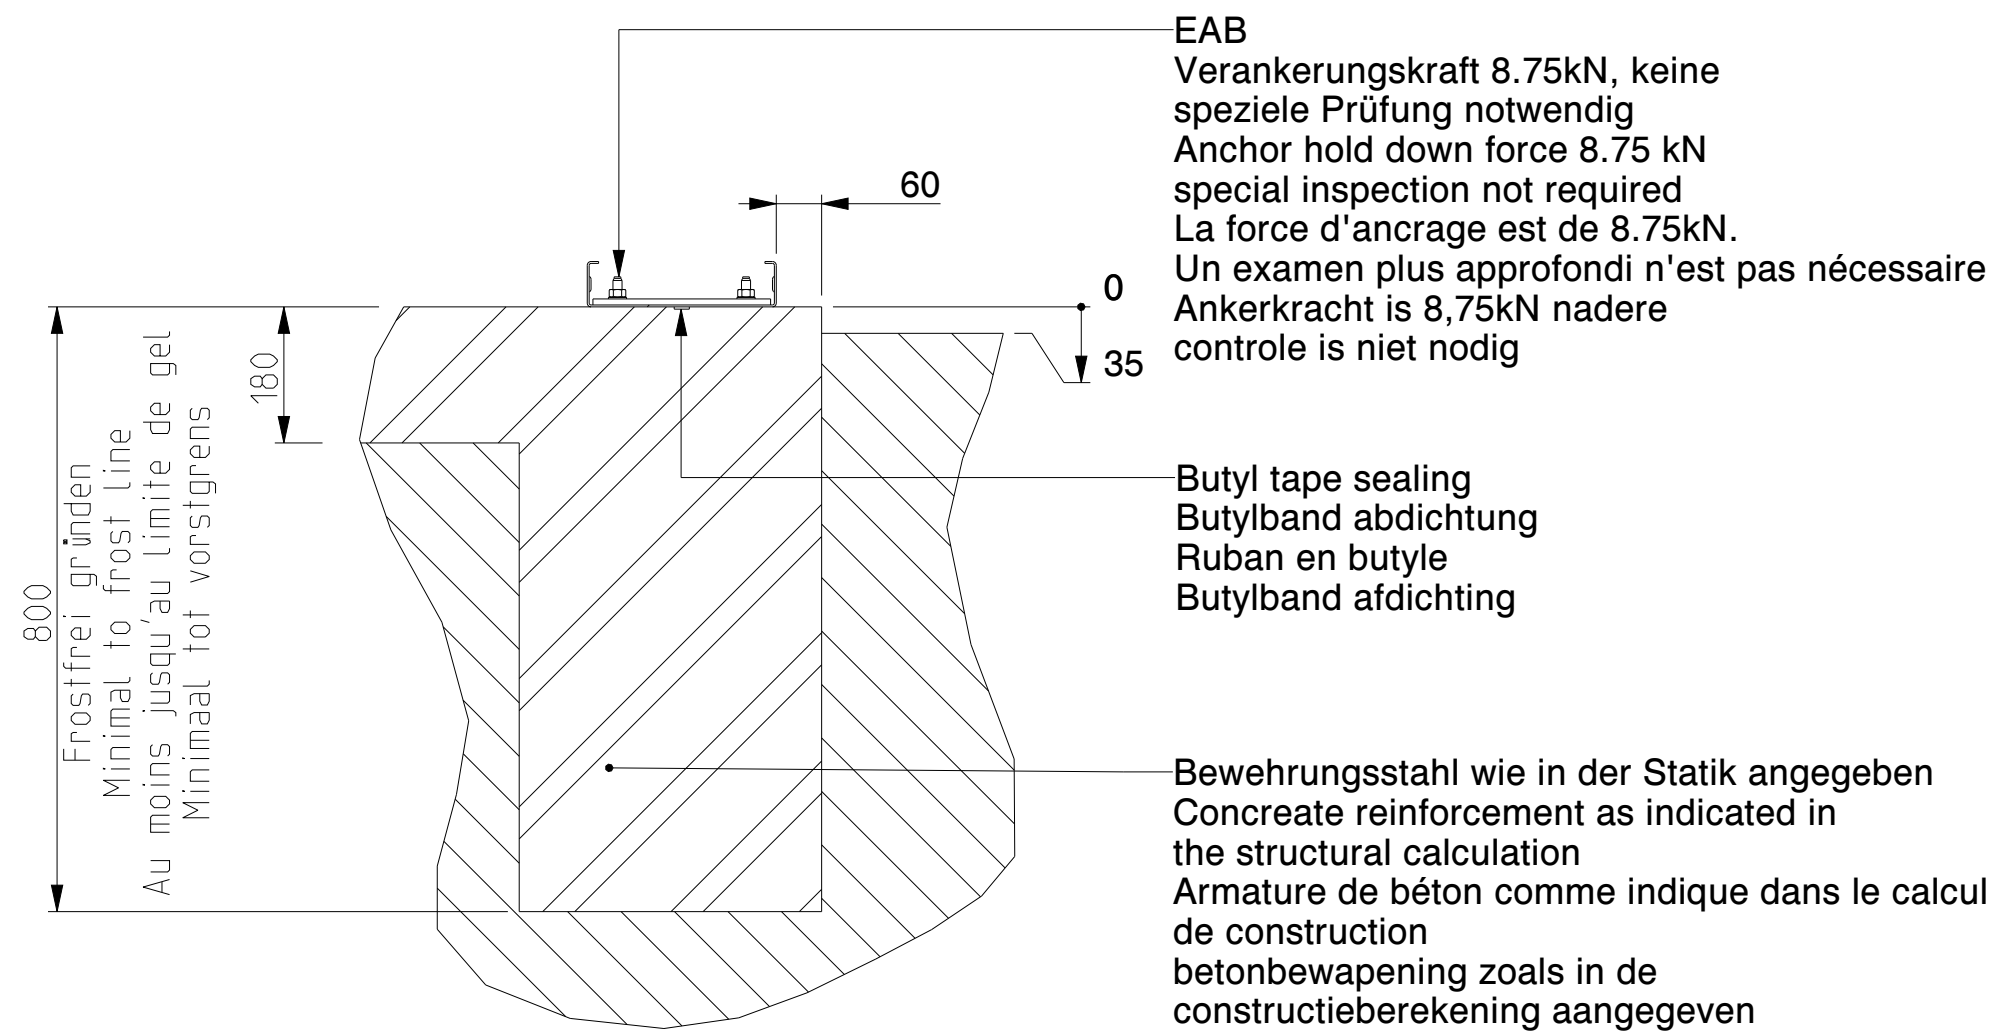

SECTION B-B

SCALE 1:10

Nicht isoliert / Not insulated /  
Non isolé / Niet geïsoleerd

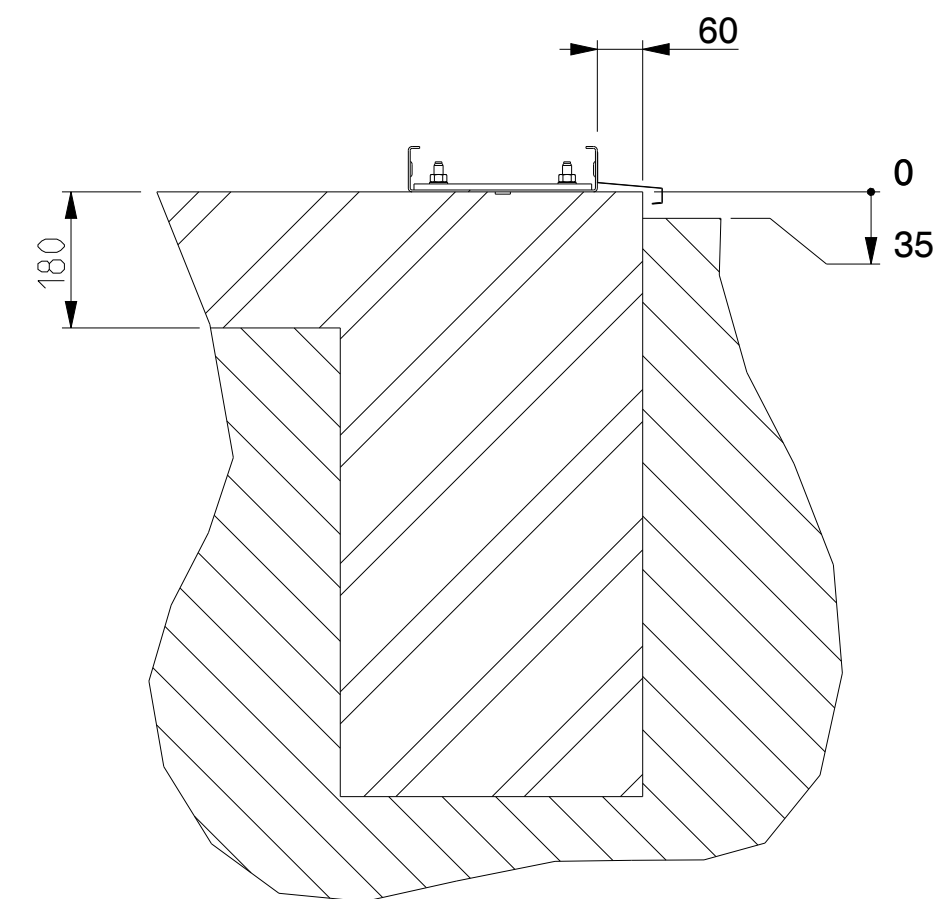




SECTION B-B

SCALE 1:10

Isoliert / Insulated /  
Isolé / Geïsoleerd



|  |   |                           |                          |                       |                         |
|--|---|---------------------------|--------------------------|-----------------------|-------------------------|
|  | Kroftman Structures B.V. P.O. Box 158 6900AD Zevenaar - The Netherlands<br>T +31 26 700 9 700 F +31 26 20 22 097 E sales@kroftman.com - I www.kroftman.com |                           |                          |                       |                         |
|  | UMSCHREIBUNG:<br>DESCRIPTION: Concrete Fundament - H1223-40                                                                                                |                           |                          |                       |                         |
|  | PROJEKT:<br>PROJECT: Storage Building series   |                           |                          |                       |                         |
|  | MODEL NR:<br>MODELL NR:   | LCA00059                  | DRAWING Nr.:<br>LCA00115 | REV.VER.:<br>O .O     |                         |
|  | Ø 2016 KROFTMAN STRUCTURES BV.<br>Kopieren ohne genehmigung ist<br>nicht erlaubt                                                                           | RELEASE-STAND:<br>RELEASE | DATE:<br>09-02-2020      | EINHEIT:<br>UNITS: MM | MAßST.:<br>SCALE: 1:100 |



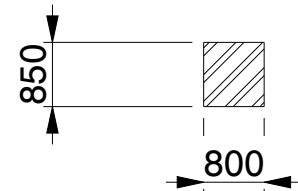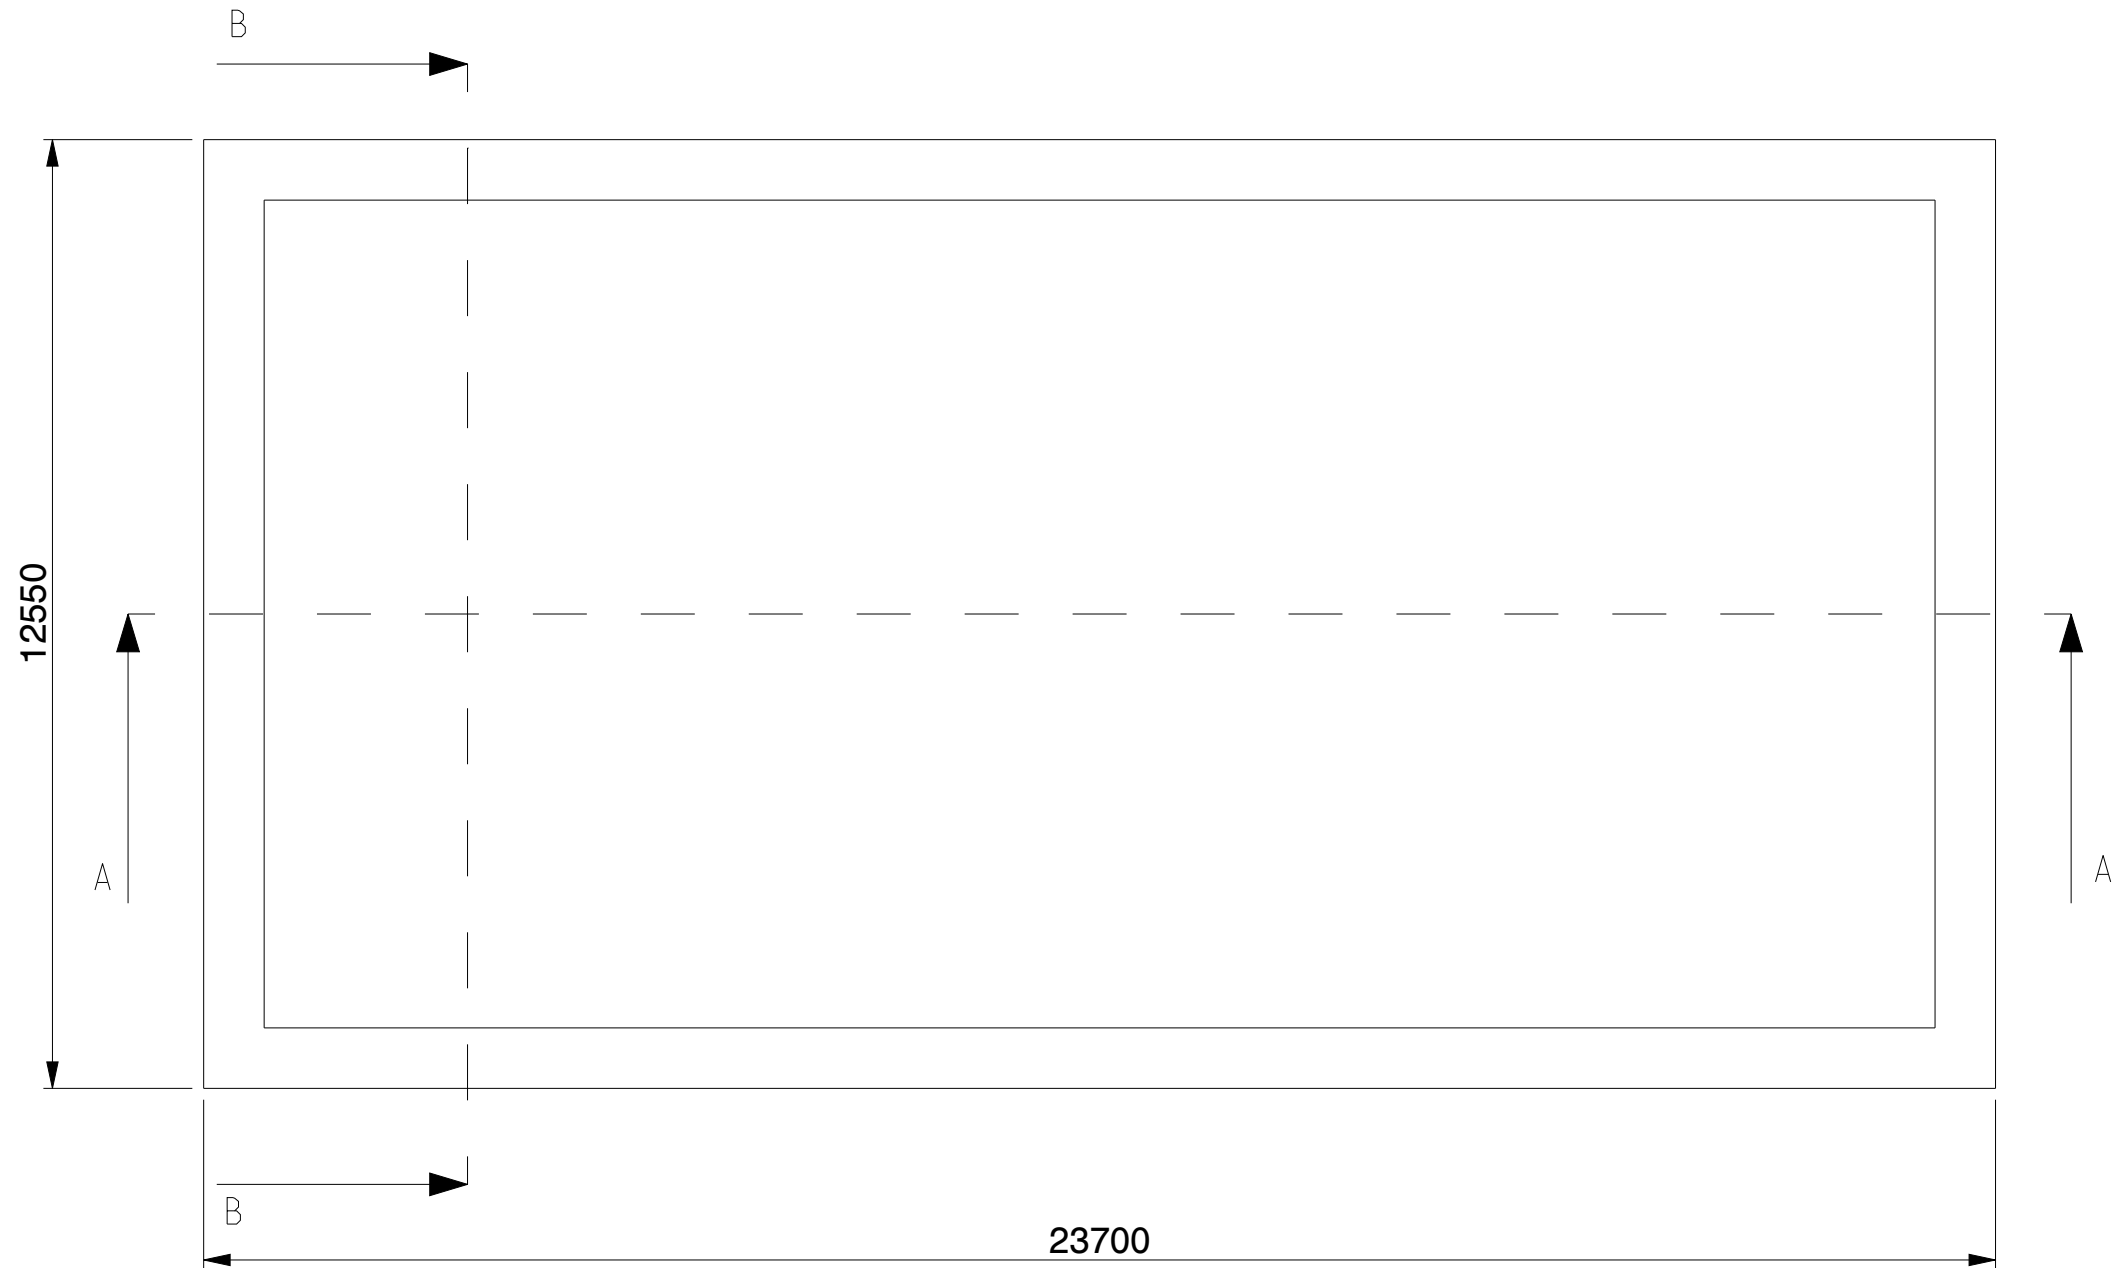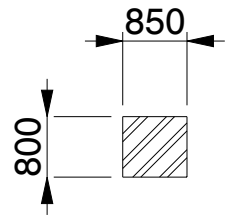

SECTION B-B

SECTION A-A

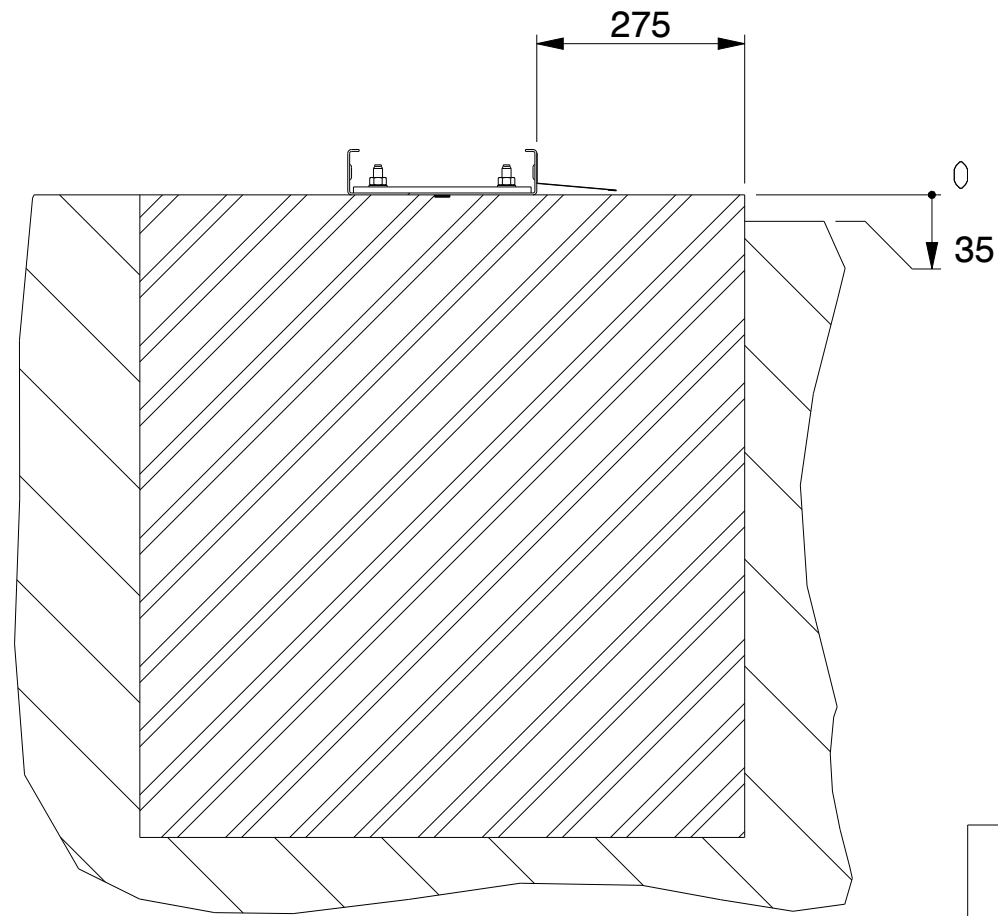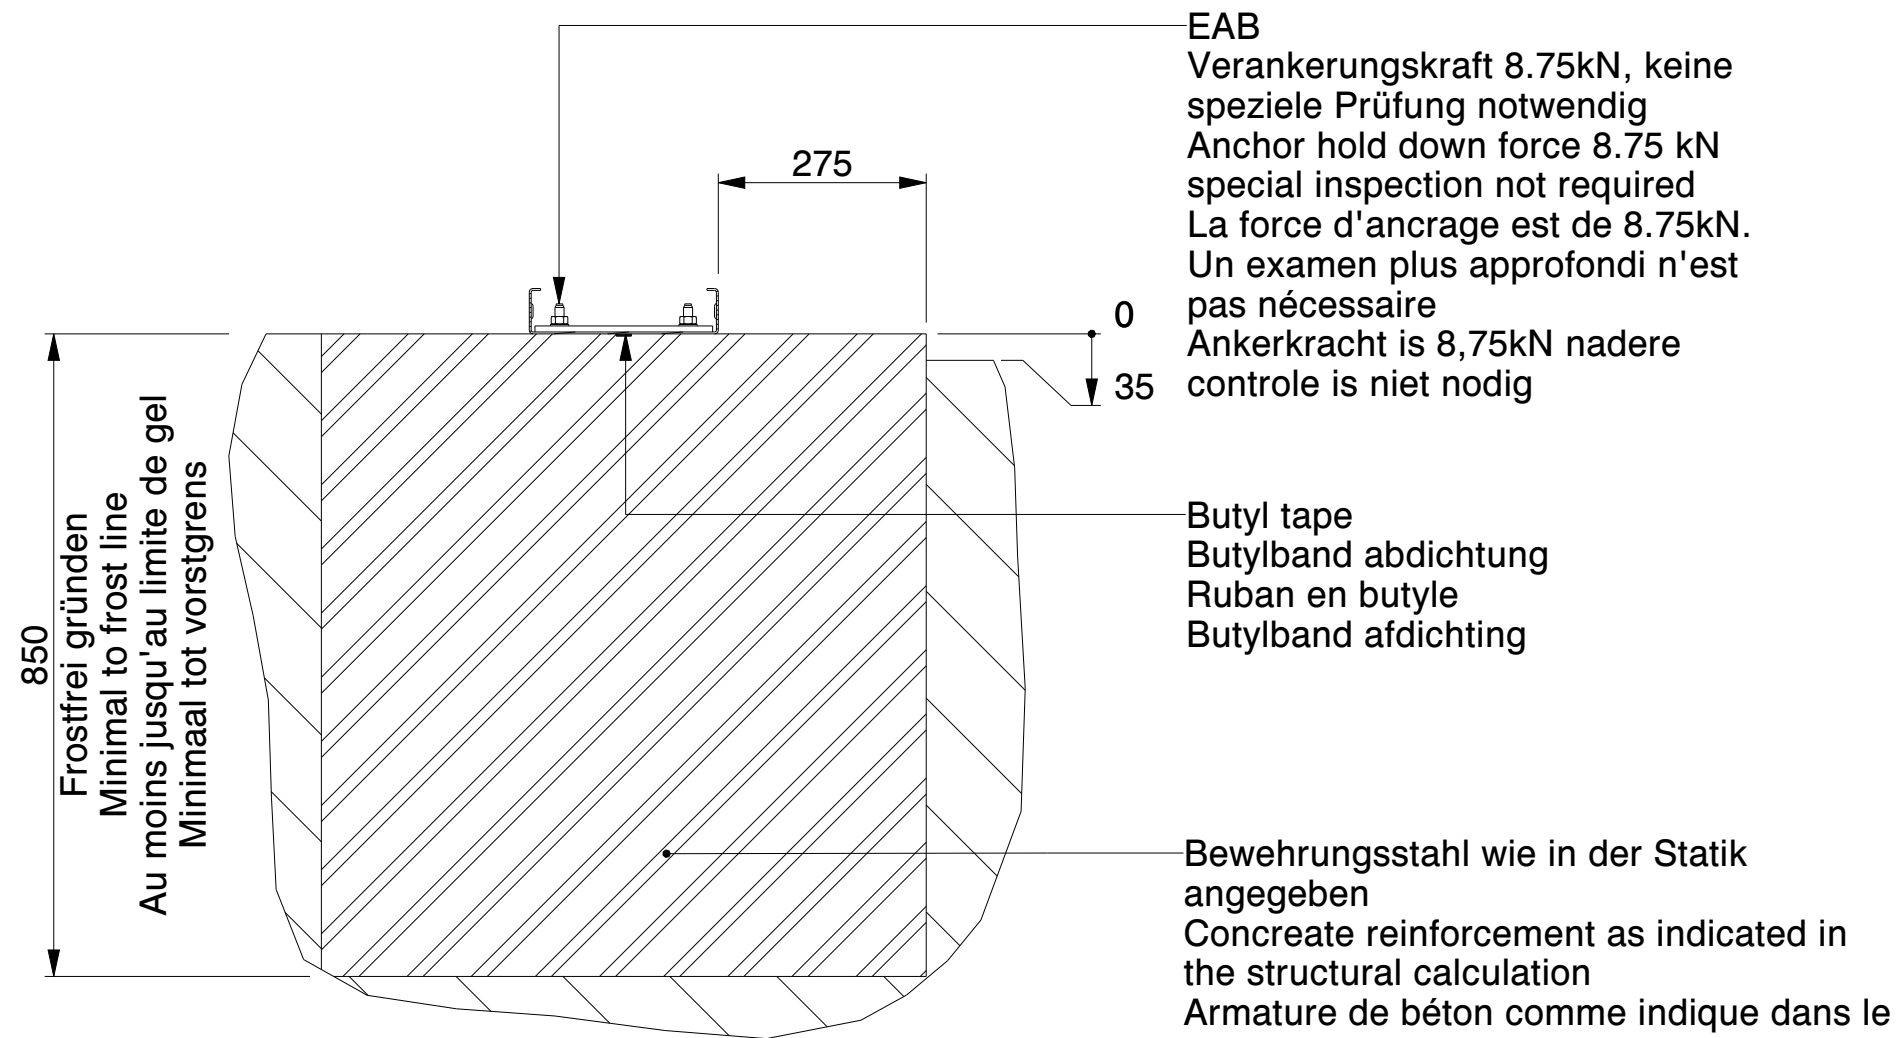

SECTION B-B  
SCALE 1:10  
Nicht isoliert / Not insulated /  
Non isolé / Niet geïsoleerd

SECTION B-B  
SCALE 1:10  
Isoliert / Insulated /  
Isolé / Geïsoleerd

|  |   |                           |                     |                       |                          |                      |
|--|---|---------------------------|---------------------|-----------------------|--------------------------|----------------------|
|  | Kroftman Structures B.V. P.O. Box 158 6900AD Zevenaar - The Netherlands<br>T +31 26 700 9 700 F +31 26 20 22 097 E sales@kroftman.com - I www.kroftman.com |                           |                     |                       |                          |                      |
|  | UMSCHREIBUNG:<br>DESCRIPTION: Concrete Strip Fundament - H1223-40                                                                                          |                           |                     |                       |                          |                      |
|  | PROJEKT:<br>PROJECT: Storage Building series   |                           |                     |                       |                          |                      |
|  | MODEL NR:<br>MODELL NR:   | LCA00059                  | DRAWING Nr.:        | LCA00115              | REV.VER.:                | 0.0                  |
|  | Ø 2016 KROFTMAN STRUCTURES BV.<br>Kopieren ohne genehmigung ist<br>nicht erlaubt                                                                           | RELEASE-STAND:<br>RELEASE | DATE:<br>09-02-2020 | EINHEIT:<br>UNITS: MM | MAßSTAB:<br>SCALE: 1:100 | BLATT:<br>SHEET: 4-5 |