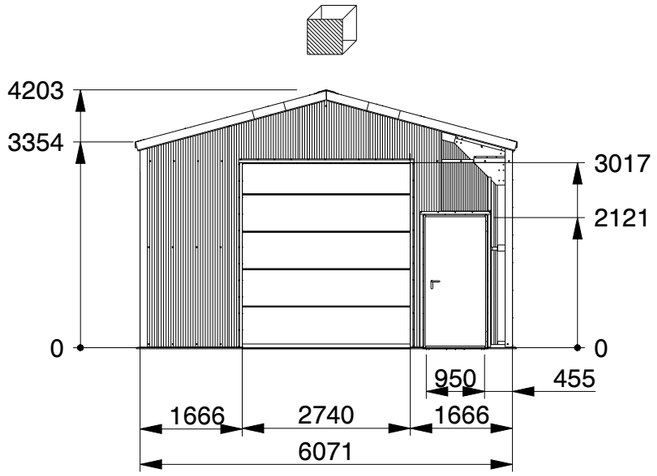

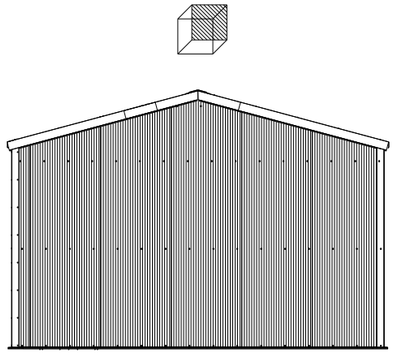

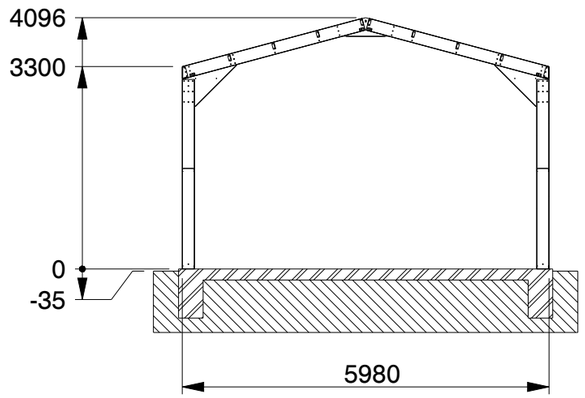

SECTION E-E

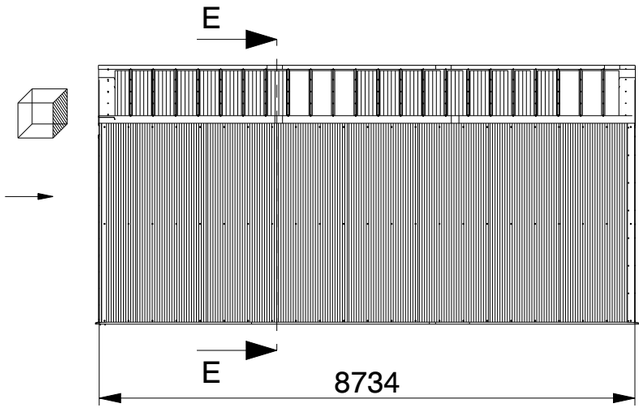

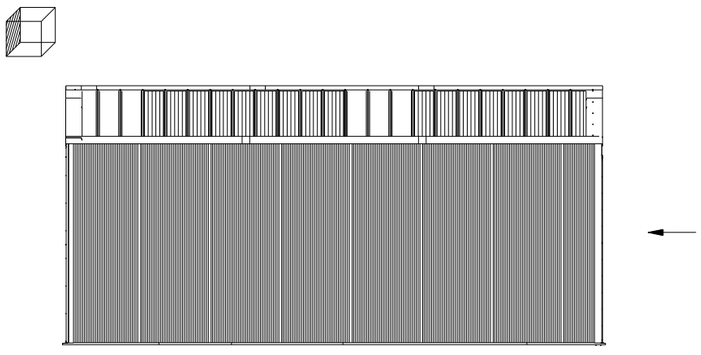

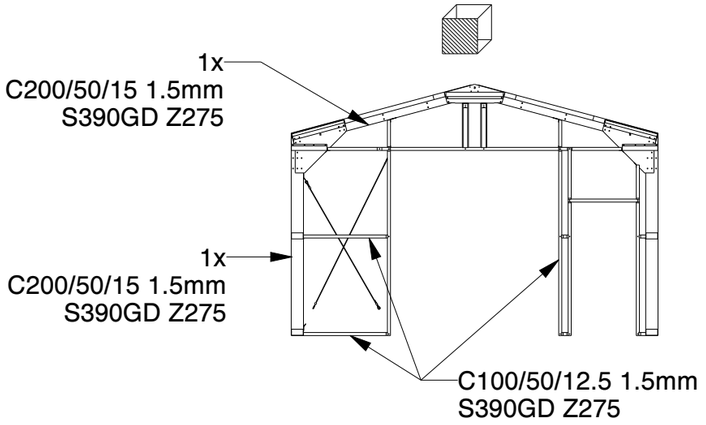

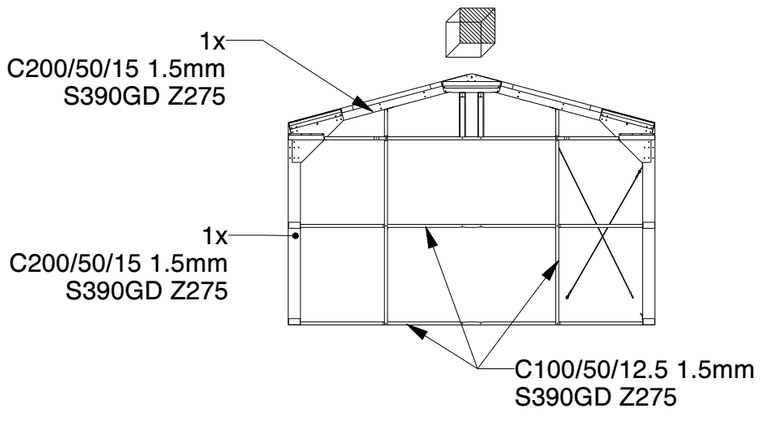

KROFTMAN®

Kroftman Structures B.V. P.O. Box 158 6900AD Zevenaar - The Netherlands
T +31 26 20 22 094 F +31 26 20 22 097 E sales@kroftman.com - I www.kroftman.com

UMSCHREIBUNG: DESCRIPTION:	H609 Isoliert / insulated
PROJEKT: PROJECT:	Opslaghal / Lagerhalle / Storage building / Hangar de stockage
MODELL NR: MODEL NR:	LCA00017
DRAWING Nr.:	LCA00017
REV.VER.:	0.0

© 2016 KROFTMAN STRUCTURES BV.
Kopieren ohne genehmigung ist nicht erlaubt

RELEASE-STAND:	DATUM: DATE: -	EINHEIT: UNITS:	MM
RELEASE	ZEICHNET: DRAWN: -	MASST.: SCALE:	1:100
–	GEWICHT: MASS: 4790515,323	BLATT: SHEET:	1-13
		FORMAT	A3

Printed: 26-Jan-21

LCA00017 1-13

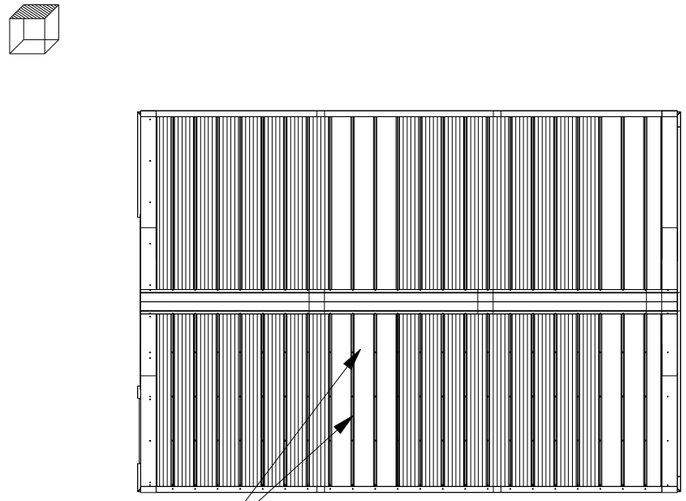

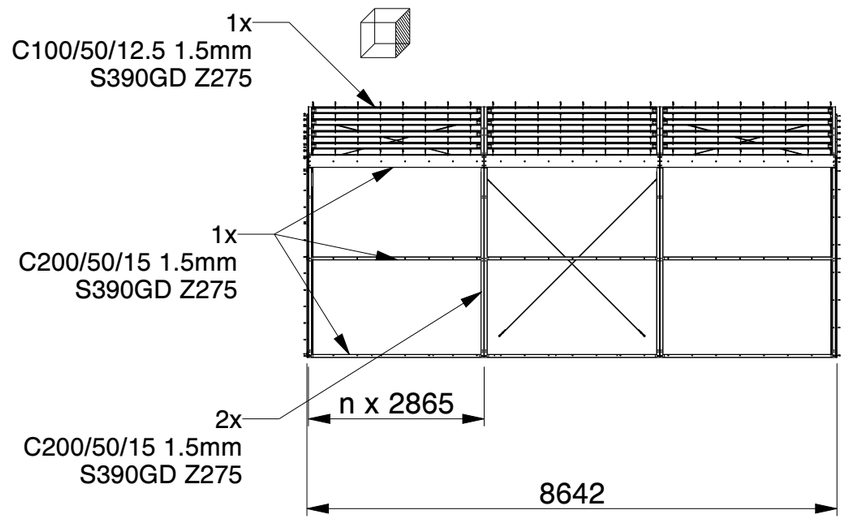

SANDWICH DACHPLATTE	SANDWICH ROOF PANEL	PANNEAU SANDWICH DE TOIT
POLYESTERBESCHICHTUNG	POLYESTER COATING	REVÊTEMENT POLYESTER
0.4MM STAHL (INNEN)	0.4MM STEEL (INSIDE)	0.4MM MÉTAL (INTERNE)
40/70MM PIR DÄMMSTOFF	40/70MM PIR INSULANT	40/70MM PIR ISOLANT
0.5MM STAHL (AUSSEN)	0.5MM STEEL (OUTSIDE)	0.5MM MÉTAL (EXTERNE)
POLYESTERBESCHICHTUNG	POLYESTER COATING	REVÊTEMENT POLYESTER

SANDWICHPLATTE WAND	SANDWICH WALL PANEL	PANNEAU SANDWICH PAROI
POLYESTERBESCHICHTUNG	POLYESTER COATING	REVÊTEMENT POLYESTER
0.4MM STAHL (INNEN)	0.4MM STEEL (INSIDE)	0.4MM MÉTAL (INTERNE)
40MM PIR DÄMMSTOFF	40MM PIR INSULANT	40MM PIR ISOLANT
0.5MM STAHL (AUSSEN)	0.5MM STEEL (OUTSIDE)	0.5MM MÉTAL (EXTERNE)
POLYESTERBESCHICHTUNG	POLYESTER COATING	REVÊTEMENT POLYESTER

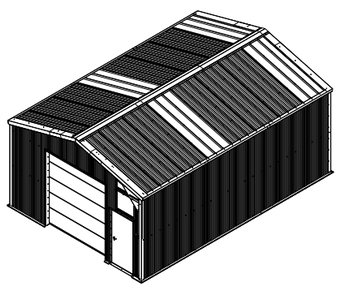

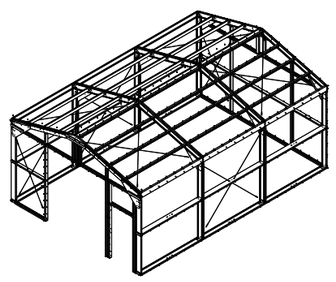

KROFTMAN®

Kroftman Structures B.V. P.O. Box 158 6900AD Zevenaar - The Netherlands
T +31 26 20 22 094 F +31 26 20 22 097 E sales@kroftman.com - I www.kroftman.com

UMSCHREIBUNG: / DESCRIPTION: H609 Isoliert / insulated

PROJEKT: / PROJECT: Opslaghal / Lagerhalle / Storage building / Hangar de stockage

MODELL NR: / MODEL NR: LCA00017

DRAWING Nr.: LCA00017

REV.VER.: 0.0

© 2016 KROFTMAN STRUCTURES BV.
Kopieren ohne genehmigung ist nicht erlaubt

RELEASE-STAND: RELEASE –

DATUM: / DATE: -

ZEICHNET: / DRAWN: -

GEWICHT: / MASS: 4790515,323

EINHEIT: / UNITS: MM

MAASST.: / SCALE: 1:100

BLATT: / SHEET: 2-13

FORMAT A3

Printed: 26-Jan-21

LCA00017 2-13

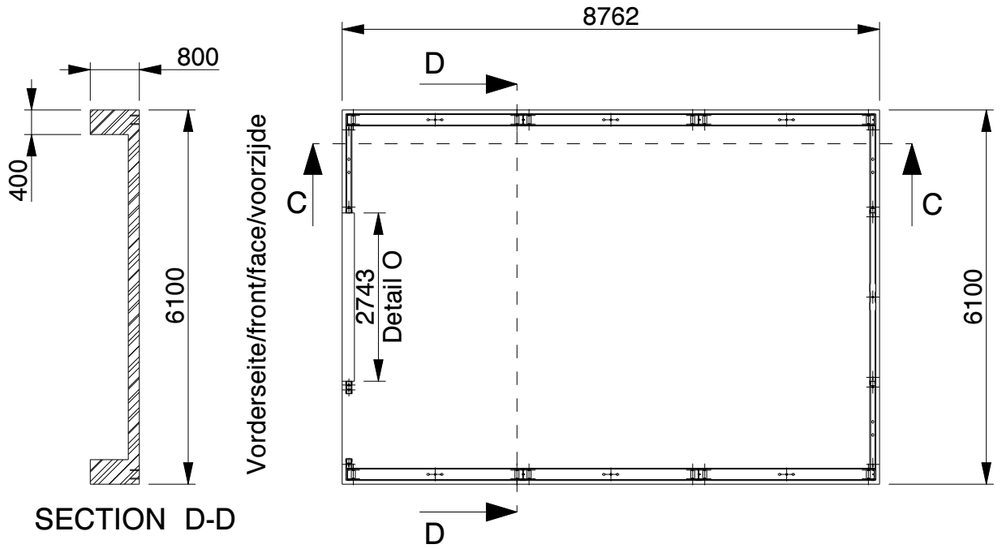

SECTION D-D

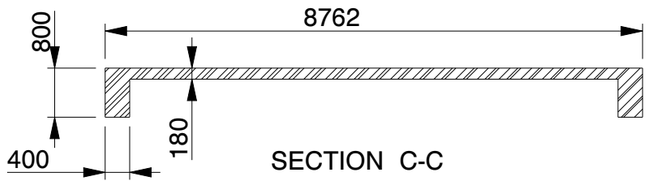

SECTION C-C

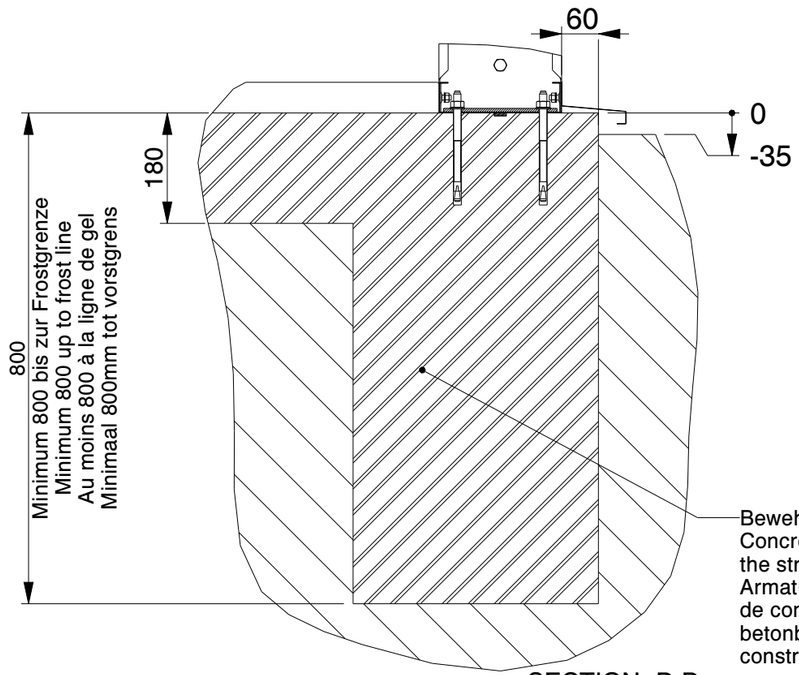

Bewehrungsstahl wie in der Statik angegeben
Concreate reinforcement as indicated in the structural calculation
Armature de béton comme indique dans le calcul de constuction
betonbewapening zoals in de constructieberekening aangegeven

SECTION D-D
SCALE 1:10

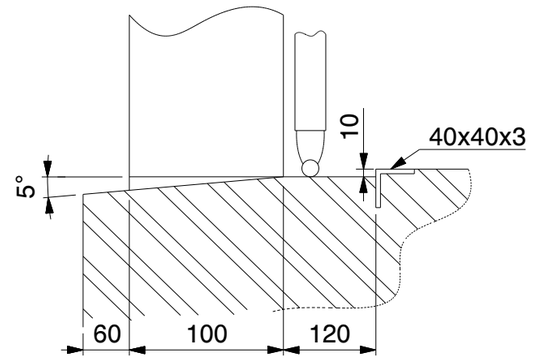

DETAIL O
(NOT TO SCALE)

KROFTMAN®

Kroftman Structures B.V. P.O. Box 158 6900AD Zevenaar - The Netherlands
T +31 26 20 22 094 F +31 26 20 22 097 E sales@kroftman.com - I www.kroftman.com

UMSCHREIBUNG: DESCRIPTION:	H609 Isoliert / insulated			
PROJEKT: PROJECT:	Opslaghal / Lagerhalle / Storage building / Hangar de stockage			
MODELL NR: MODEL NR:	LCA00017	DRAWING Nr.:	LCA00017	REV.VER.: 0.0
© 2016 KROFTMAN STRUCTURES BV. Kopieren ohne genehmigung ist nicht erlaubt	RELEASE-STAND: RELEASE –	DATUM: DATE: -	EINHEIT: UNITS: MM	
		ZEICHNET: DRAWN: -	MAßST.: SCALE: 1:100	
		GEWICHT: MASS: 4790515,323	BLATT: SHEET: 3-13	FORMAT A3

LCA00017 3-13

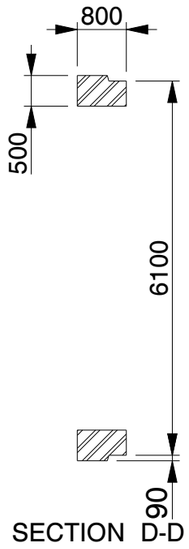

SECTION D-D

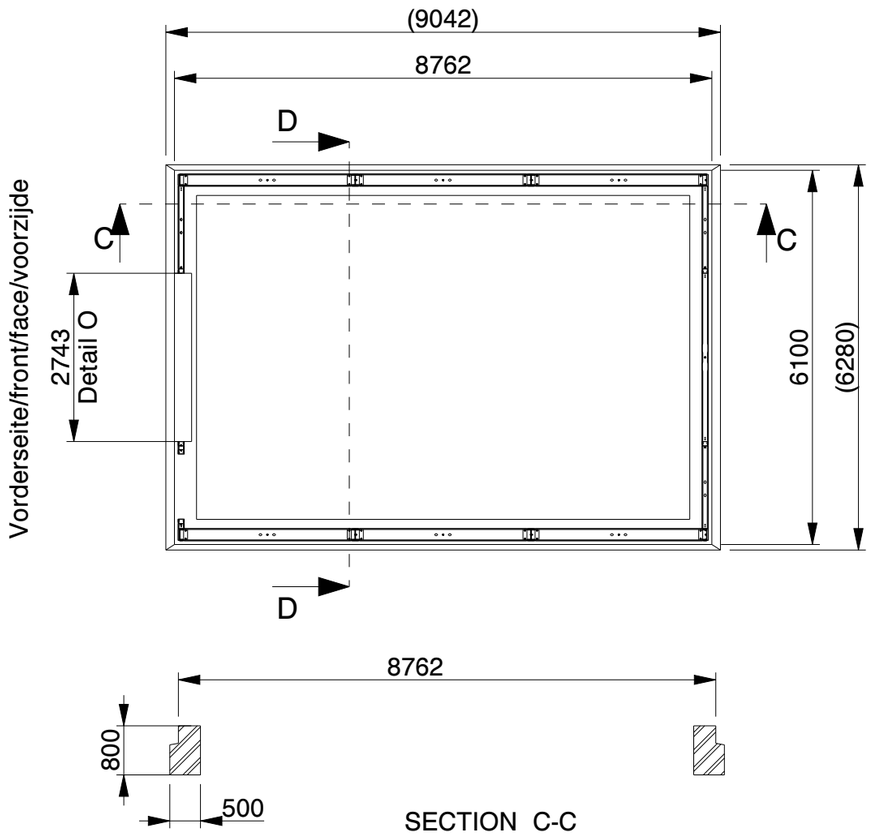

SECTION C-C

OPtional Butyl tape / Tixophalte sealing
Optional Butylband / Tixophalte Abdichtung
Optionell Ruban en butyle / joint en Tixophalte
Optioneel Butylband / Tixophalte afdichting

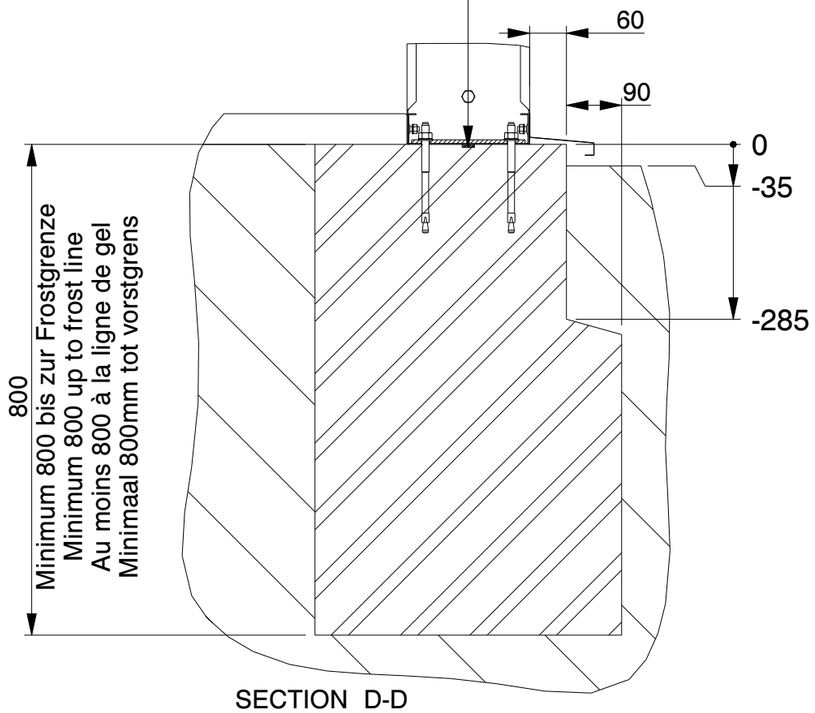

SECTION D-D
SCALE 1:10

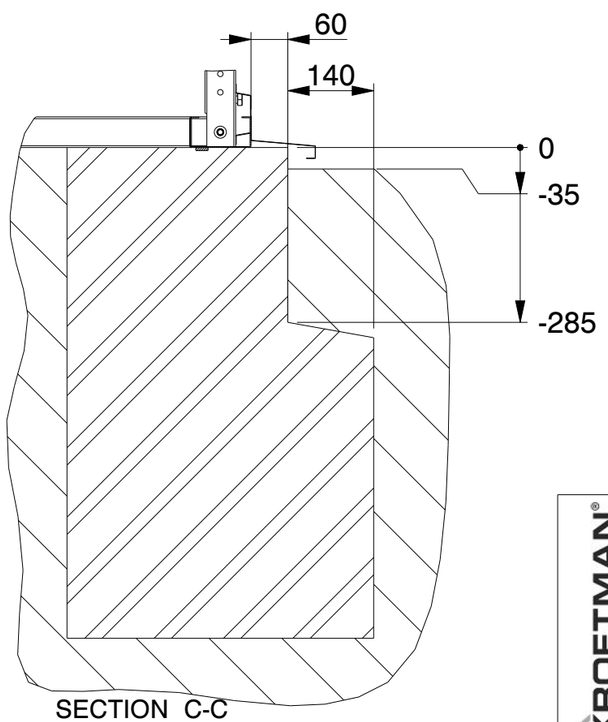

SECTION C-C
SCALE 1:10

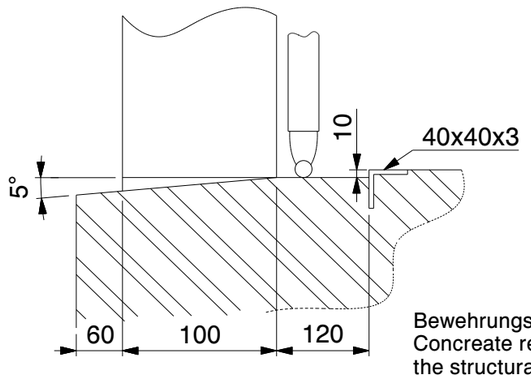

DETAIL O
(NOT TO SCALE)

Bewehrungsstahl wie in der Statik angegeben
Concreate reinforcement as indicated in the structural calculation
Armature de béton comme indique dans le calcul de constuction
betonbewapening zoals in de constructieberekening aangegeven

KROFTMAN®

Kroftman Structures B.V. P.O. Box 158 6900AD Zevenaar - The Netherlands
T +31 26 20 22 094 F +31 26 20 22 097 E sales@kroftman.com - I www.kroftman.com

UMSCHREIBUNG: DESCRIPTION:	H609 Isoliert / insulated				
PROJEKT: PROJECT:	Opslaghal / Lagerhalle / Storage building / Hangar de stockage				
MODELL NR: MODEL NR:	LCA00017	DRAWING Nr.:	LCA00017	REV.VER.:	0.0
© 2016 KROFTMAN STRUCTURES BV. Kopieren ohne genehmigung ist nicht erlaubt	RELEASE-STAND: RELEASE –	DATUM: DATE: -	EINHEIT: UNITS: MM		
		ZEICHNET: DRAWN: -	MAßST.: SCALE: 1:100		
		GEWICHT: MASS: 4790515,323	BLATT: SHEET: 4-13	FORMAT A3	

Printed: 26-Jan-21

LCA00017 4-13