

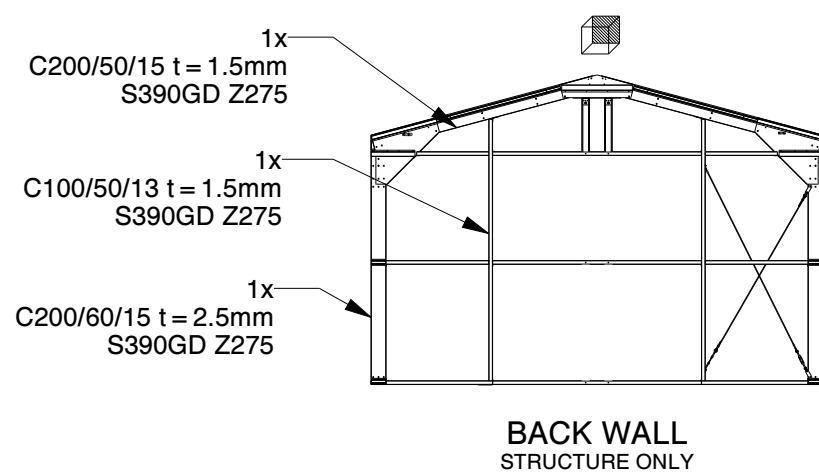
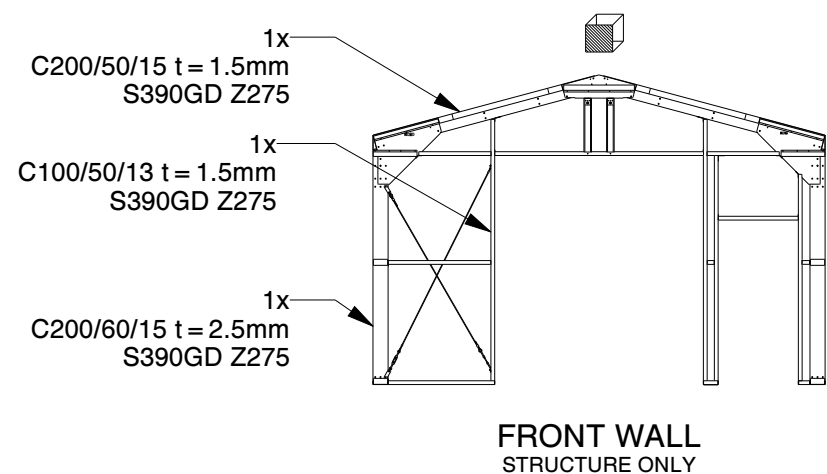
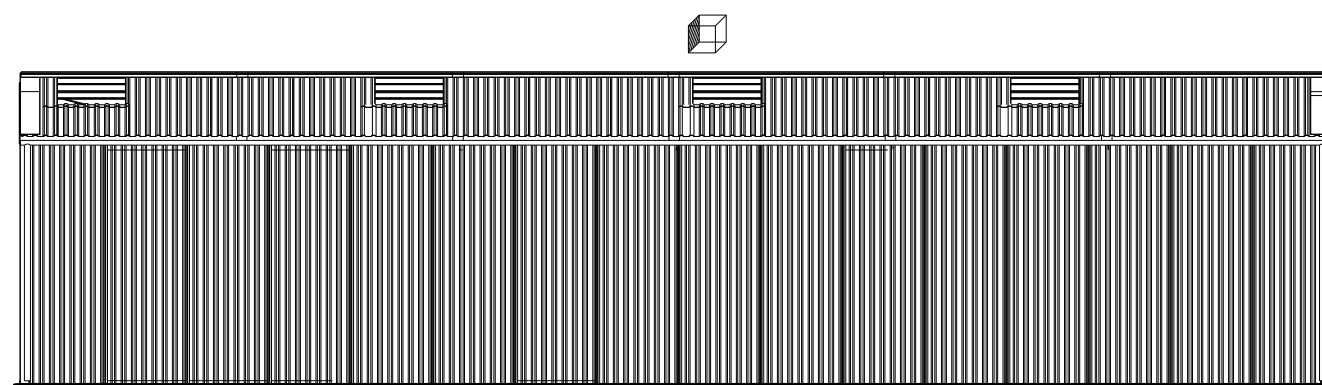
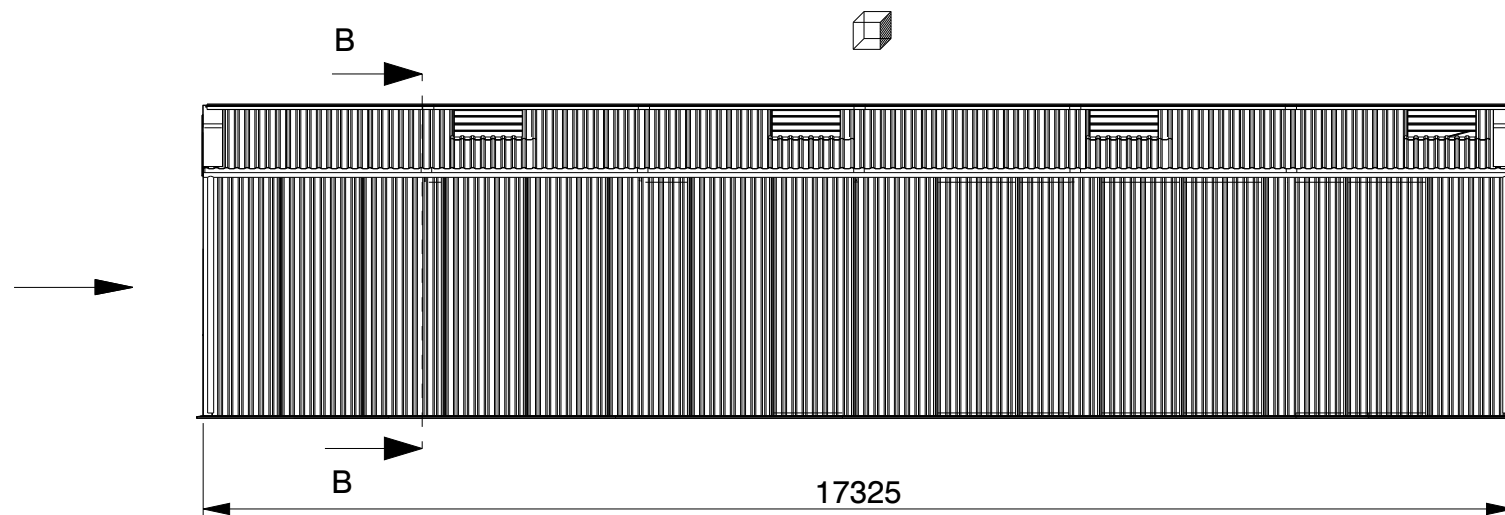
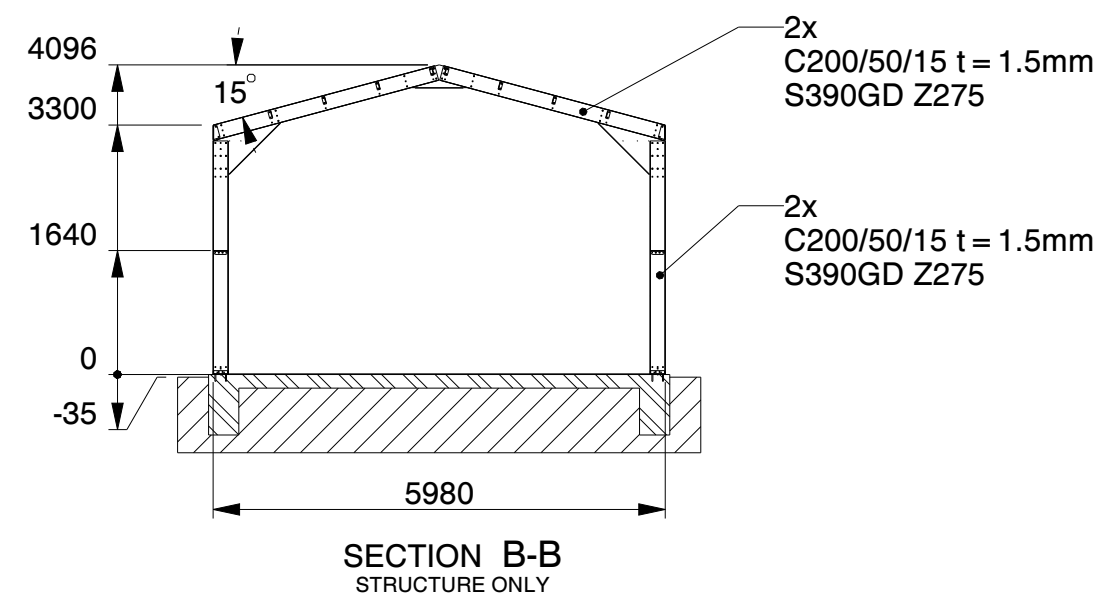
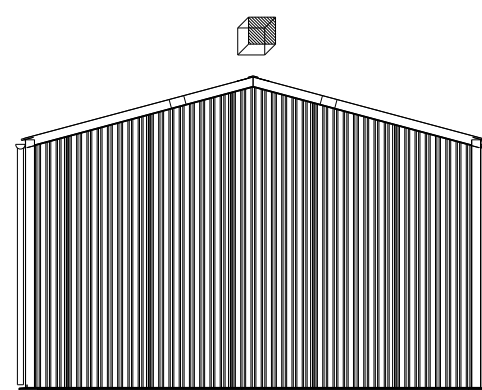
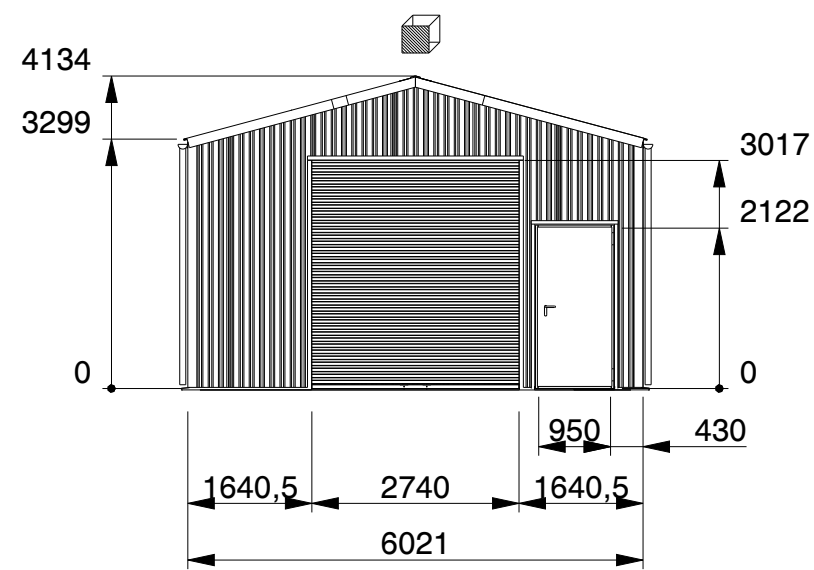
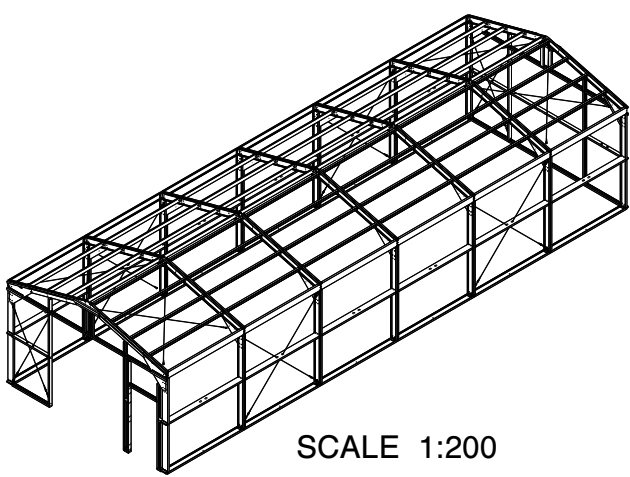


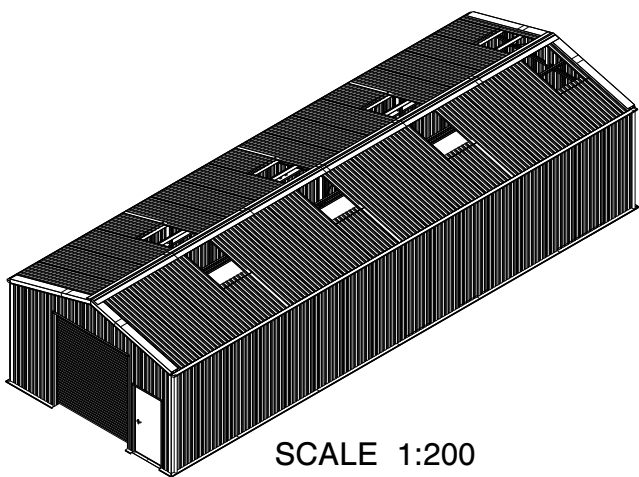

Genehmigung / Approval / Goedkeuring		
Kundenname: Client name: Klantnaam:		Firmenstempel: Company stamp: Firmastempel:
Datum: Date: Datum:		
Unterschrift: Signature: Handtekening:		

KROFTMAN


Kroftman Structures B.V. P.O. Box 158 6900AD Zevenaar - The Netherlands T +31 26 20 22 094 F +31 26 20 22 097 E sales@kroftman.com - I www.kroftman.com			
UMSCHREIBUNG: DESCRIPTION:		Lagerhalle / Storage Building / Opslagloods H617-33 nonISO	
PROJEKT: PROJECT:		Storage Building series	
MODELL NR: MODEL NR:		LCA00142	DRAWING Nr.: LCA00142
© 2016 KROFTMAN STRUCTURES BV. Kopieren ohne genehmigung ist nicht erlaubt		RELEASE	REV.VER.: 1.0
DATE:		1-12-2017	DATE:
ZEICHNET: DRAWN:		HM	DATE:
GEWICHT: MASS:		3230,341	DATE:
EINHEIT: UNITS:		MM	DATE:
MASSSTAB: SCALE:		1:100	DATE:
BLATT: SHEET:		1-4	DATE:
FORMAT		A2	DATE:

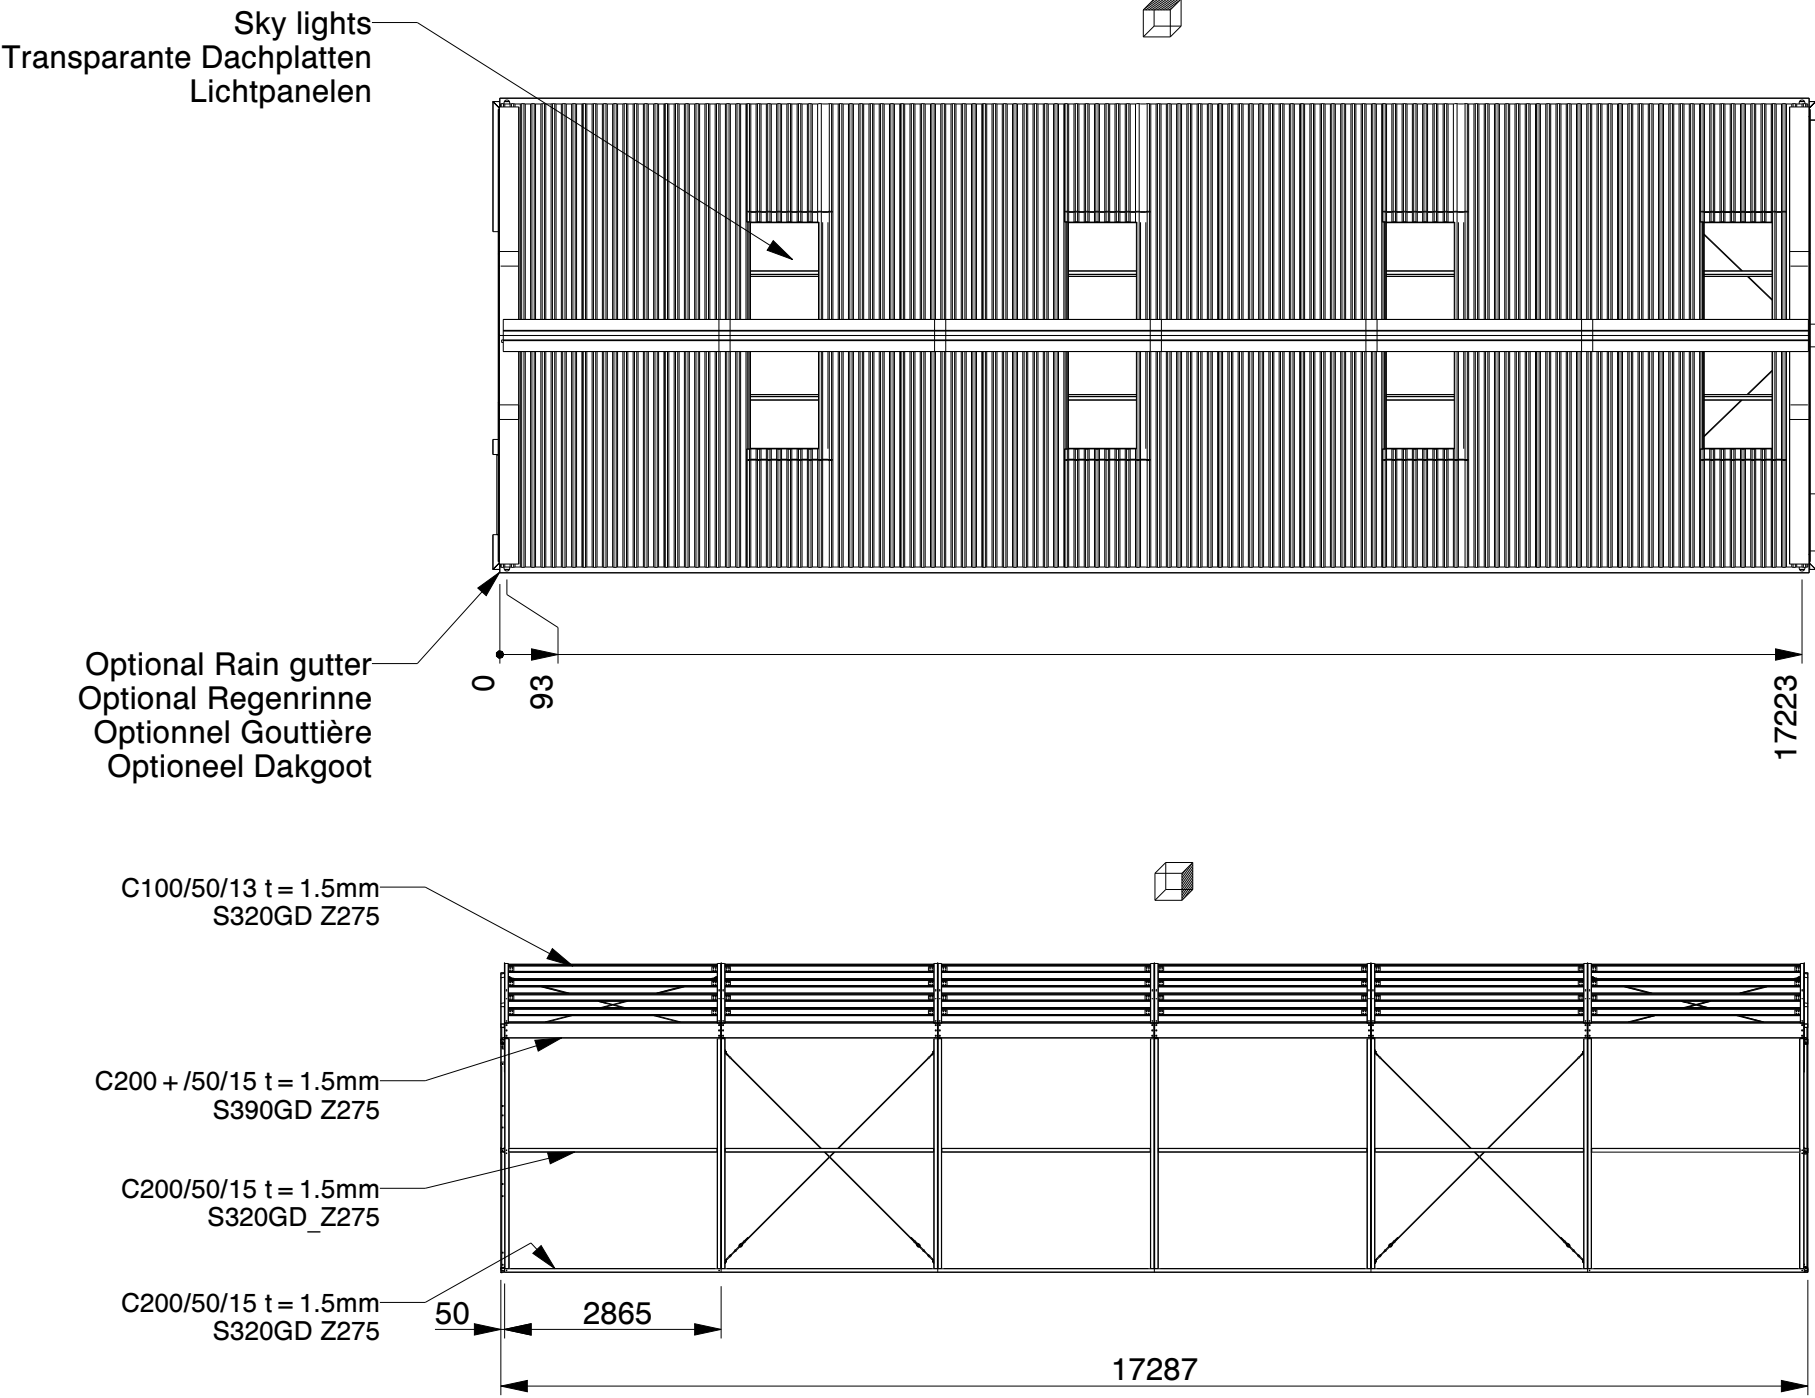


Genehmigung / Approval / Goedkeuring		
Kundenname: Client name: Klantnaam:		Firmenstempel: Company stamp: Firmastempel:
Datum: Date: Datum:		
Unterschrift: Signature: Handtekening:		

TRAPEZBLECH	CORRUGATED STEEL PANEL	TÔLE TRAPÉZOÏDALE
POLYESTERBESCHICHTUNG	POLYESTER COATING	REVÊTEMENT POLYESTER
0.5MM STAHL	0.5MM STEEL	0.5MM MÉTAL


KROFTMAN®	Kroftman Structures B.V. P.O. Box 158 6900AD Zevenaar - The Netherlands T +31 26 20 22 094 F +31 26 20 22 097 E sales@kroftman.com - I www.kroftman.com			
	UMSCHREIBUNG: DESCRIPTION: Lagerhalle / Storage Building / Opslagloods H617-33 nonISO			
	PROJEKT: PROJECT: Storage Building series			
	MODELL NR: MODEL NR: LCA00142	DRAWING Nr.: LCA00142	REV.VER.: 1.0	
	© 2016 KROFTMAN STRUCTURES BV. Kopieren ohne genehmigung ist nicht erlaubt	RELEASE- RELEASE	DATUM: DATE: 1-12-2017 ZEICHNET: DRAWN: HM GEWICHT: MASS: -	EINHEIT: UNITS: MM MAßST: SCALE: 1:100 BLATT: SHEET: 2-4

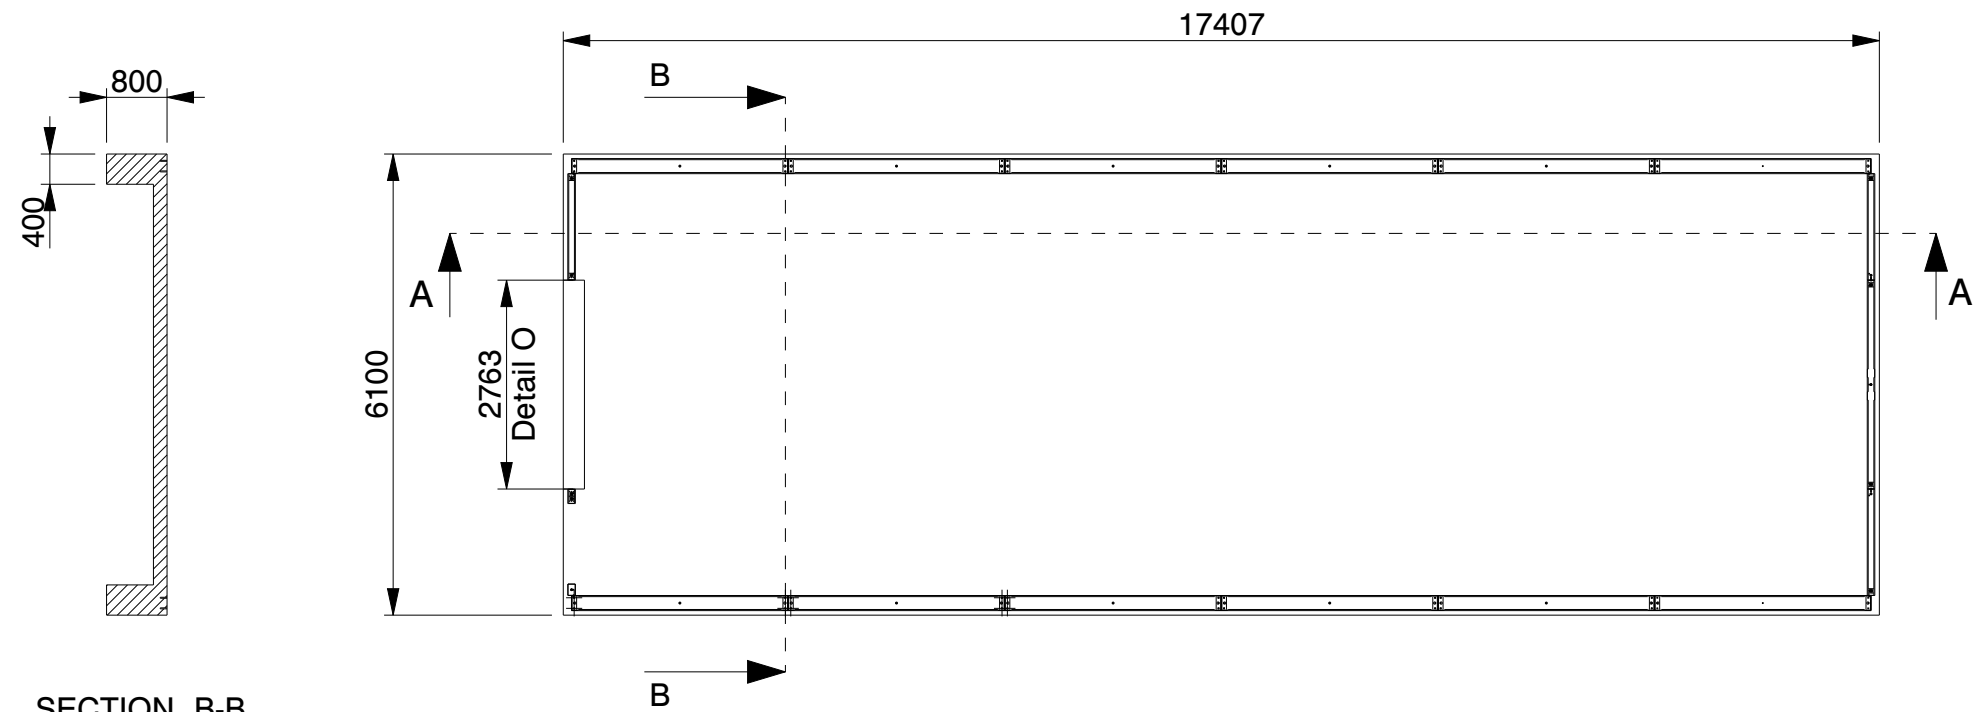


SECTION B-B

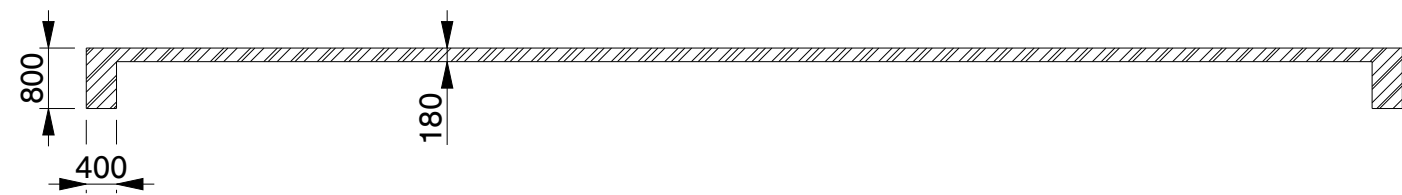

SECTION A-A

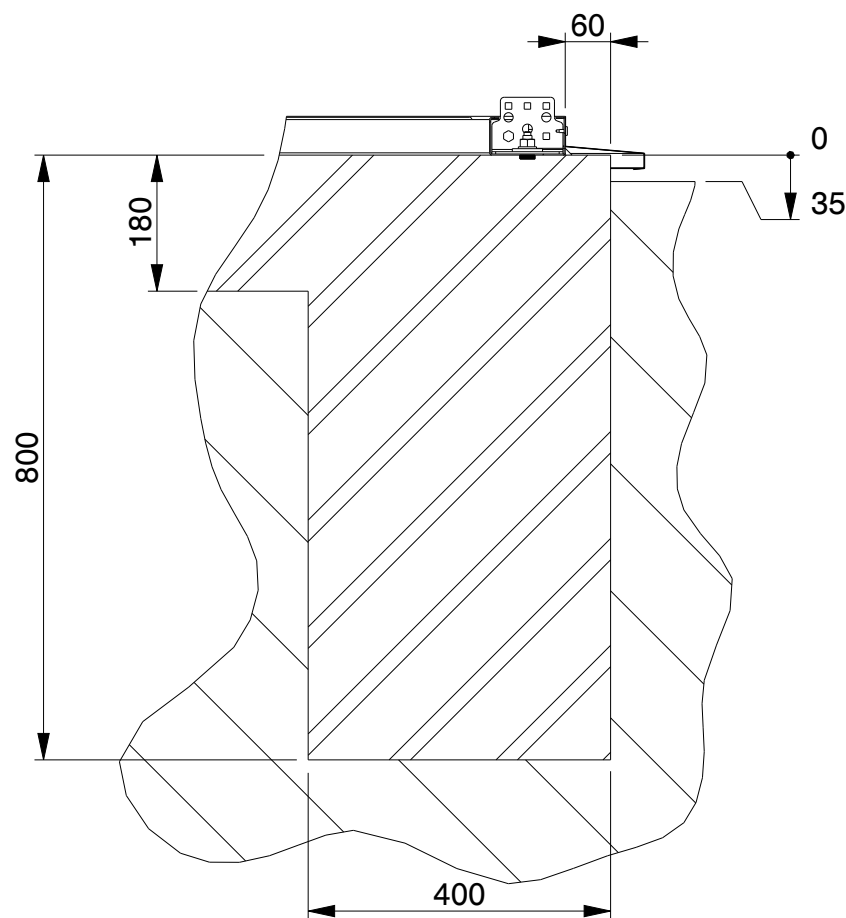


SECTION A-A
SCALE 1:10

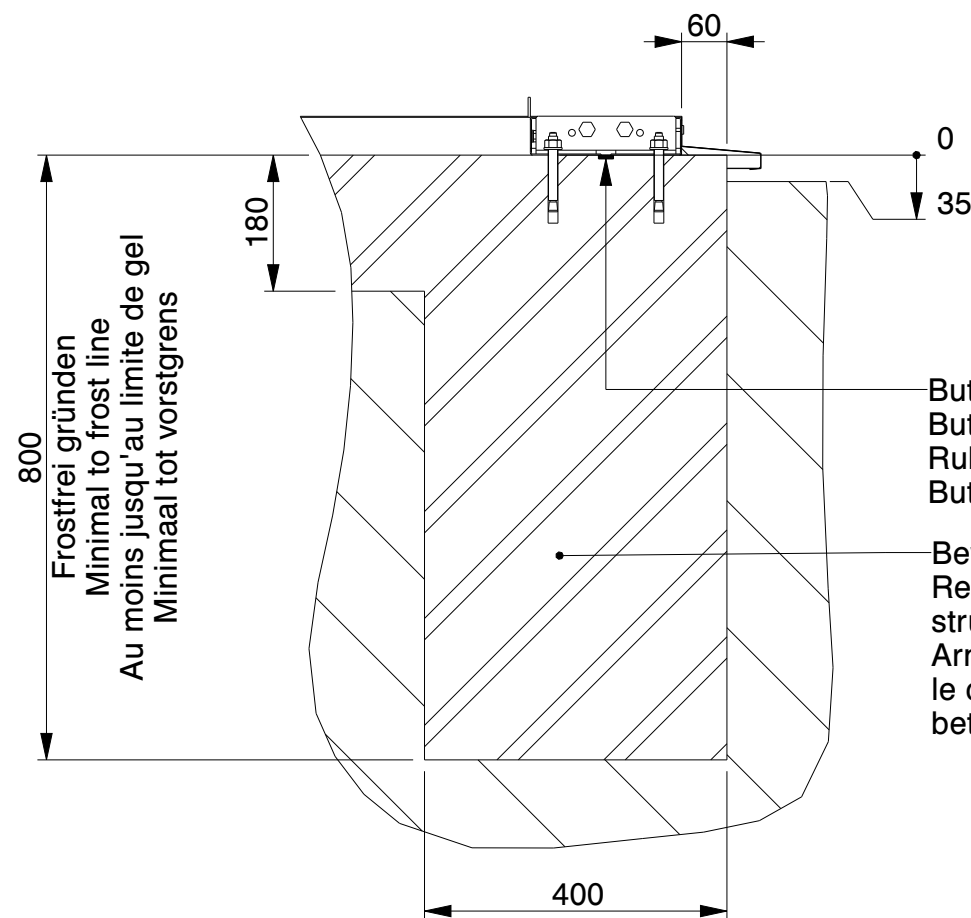

SECTION B-B
SCALE 1:10

Butyl tape / Tixophalte sealing option
Butylband / Tixophalte Abdichtung Option
Ruban en butyle / joint en Tixophalte option
Butylband / Tixophalte afdichting Optie

Bewehrungsstahl wie in der Statik angegeben
Reinforcement bar as indicated in the
structural calculation
Armature de béton comme indique dans
le calcul de construction
betonstaal volgens de statische berekening

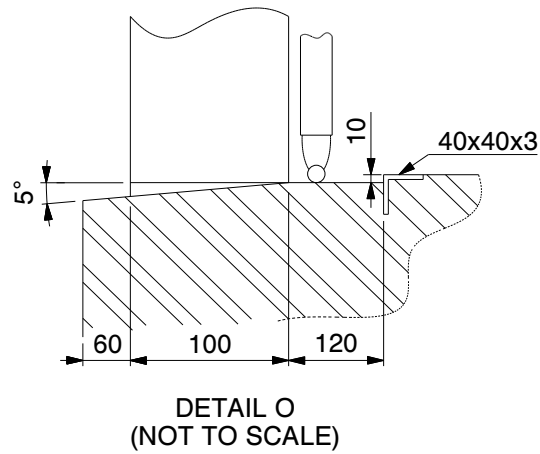

Genehmigung / Approval / Goedkeuring

Kundenname: Client name: Klantnaam:		Firmenstempel: Company stamp: Firmastempel:
Datum: Date: Datum:		
Unterschrift: Signature: Handtekening:		

KROFTMAN®	Kroftman Structures B.V. P.O. Box 158 6900AD Zevenaar - The Netherlands T +31 26 20 22 094 F +31 26 20 22 097 E sales@kroftman.com - I www.kroftman.com				
	UMSCHREIBUNG: Lagerhalle / Storage Building / Opslagloods H617-33 nonISO				
	PROJEKT: Storage Building series				
	MODELL NR.: LCA00142	DRAWING Nr.: LCA00142	REV.VER.: 1.0		
	© 2016 KROFTMAN STRUCTURES BV. Kopieren ohne genehmigung ist nicht erlaubt	RELEASE-STAND: RELEASE	DATUM: DATE: 1-12-2017	ZEICHNET: DRAWN: HM	MAKST: SCALE: 1:100
			GEWICHT: MASS:	BLATT: SHEET: 3-4	FORMAT A2



Technical drawing of a mechanical part. The part is shown in a cross-sectional view. The dimensions are as follows:

- Overall width: 60
- Overall length: 100
- Overall height: 120
- Angle: 5°
- Radius: $R10$
- Feature: $40 \times 40 \times 3$

DETAIL O
(NOT TO SCALE)

<i>Genehmigung / Approval / Goedkeuring</i>		
Kundenname: Client name: Klantnaam:		Firmenstempel: Company stamp: Firmastempel:
Datum: Date: Datum:		
Unterschrift: Signature: Handtekening:		

	Kroftman Structures B.V. P.O. Box 158 6900AD Zevenaar - The Netherlands T + 31 26 20 22 094 F + 31 26 20 22 097 E sales@kroftman.com - I www.kroftman.com			
	UMSCHREIBUNG: Lagerhalle / Storage Building / Opslagloods H617-33 nonISO			
	PROJEKT: Storage Building series			
	PROJECT:			
MODELL NR: LCA00142	DRAWING Nr.: LCA00142	REV.VER.: I.O		
© 2016 KROFTMAN STRUCTURES BV. Kopieren ohne genehmigung ist nicht erlaubt		RELEASE-STAND: RELEASE -	DATE: 1-12-2017 DESIGNET-DRAWN: HM GEWICHT-MASS:	EINHEIT-UNITS: MM MASS-SCALE: 1:100 BLATT-SHEET: 4-4 FORMAT A2