


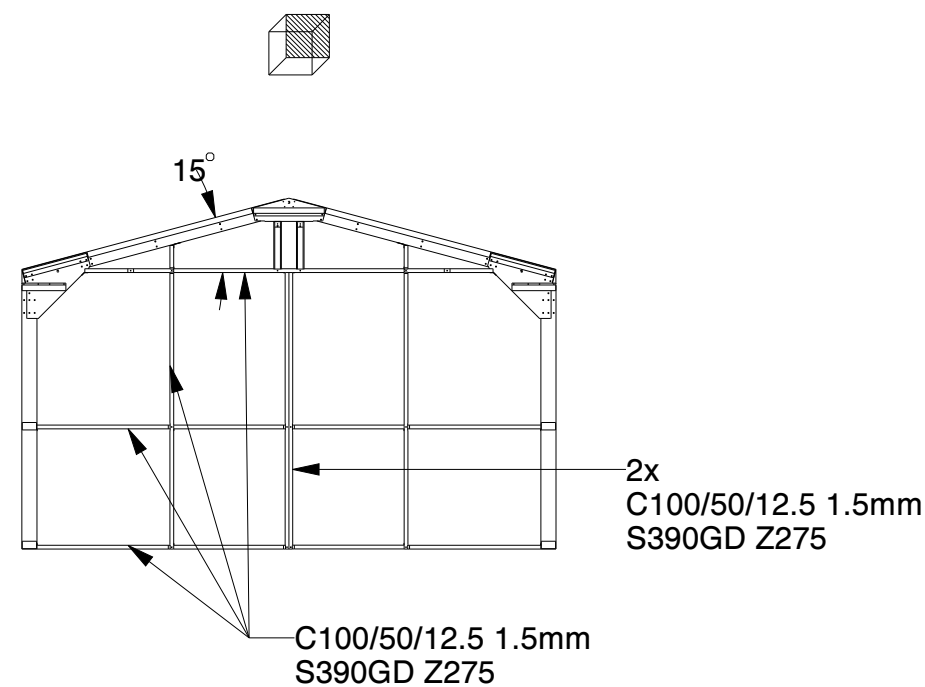
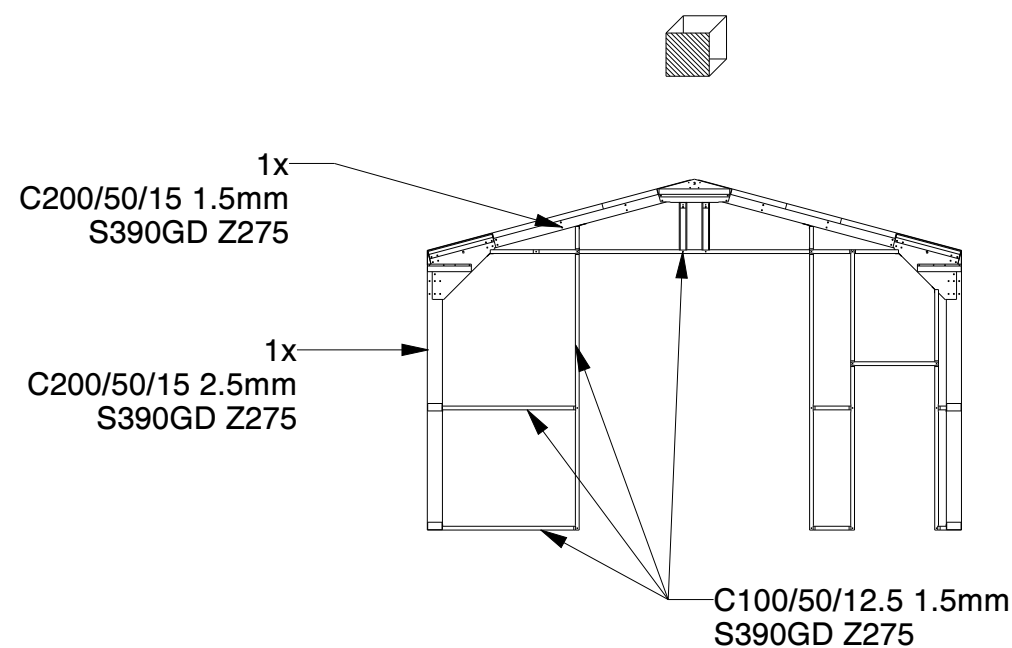
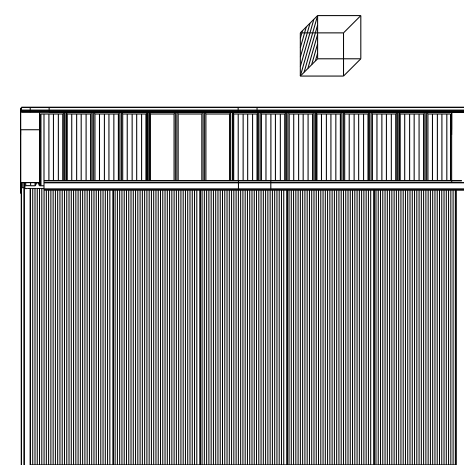
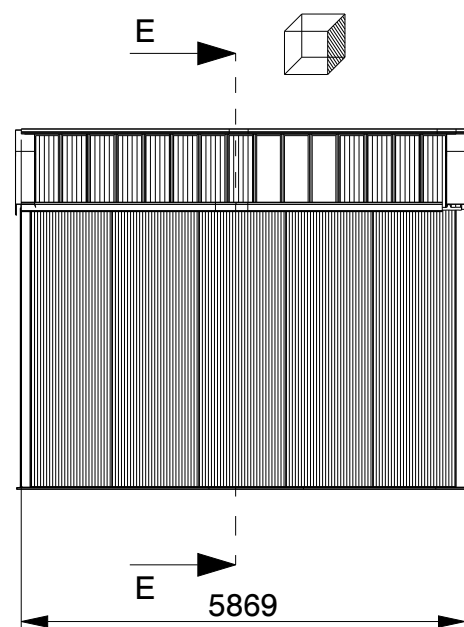
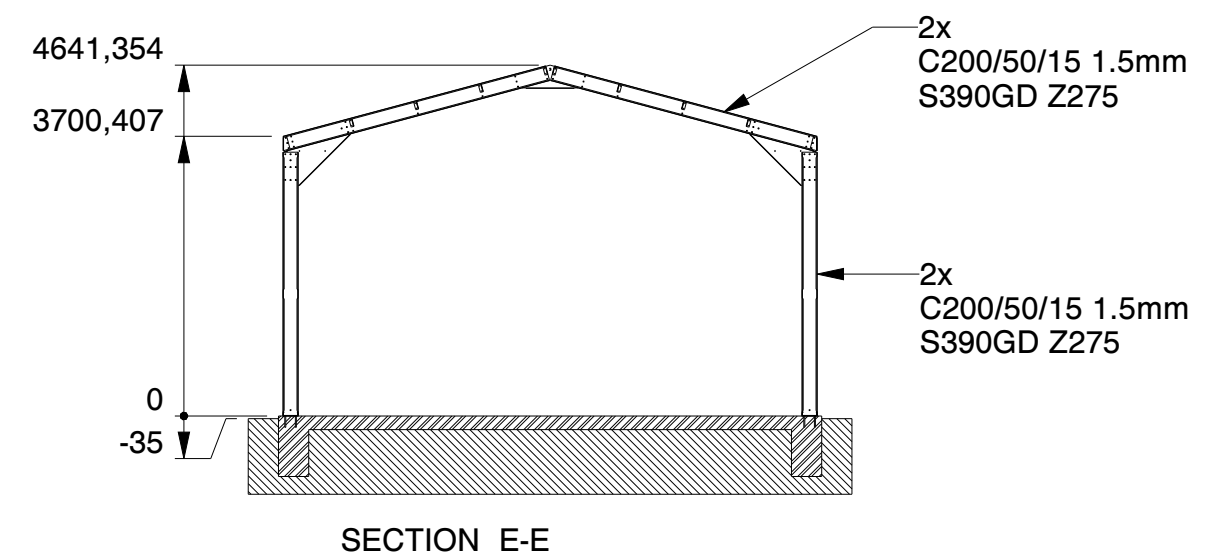
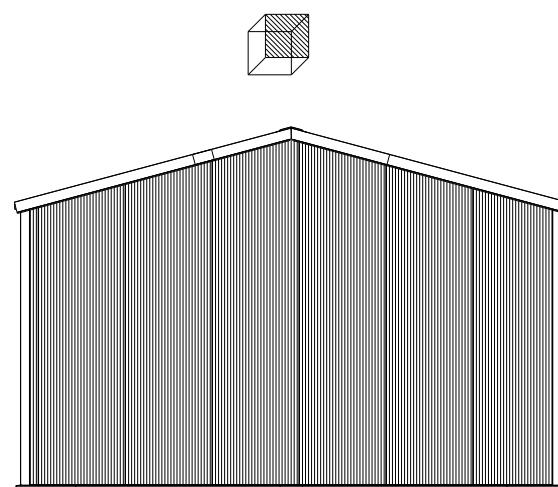
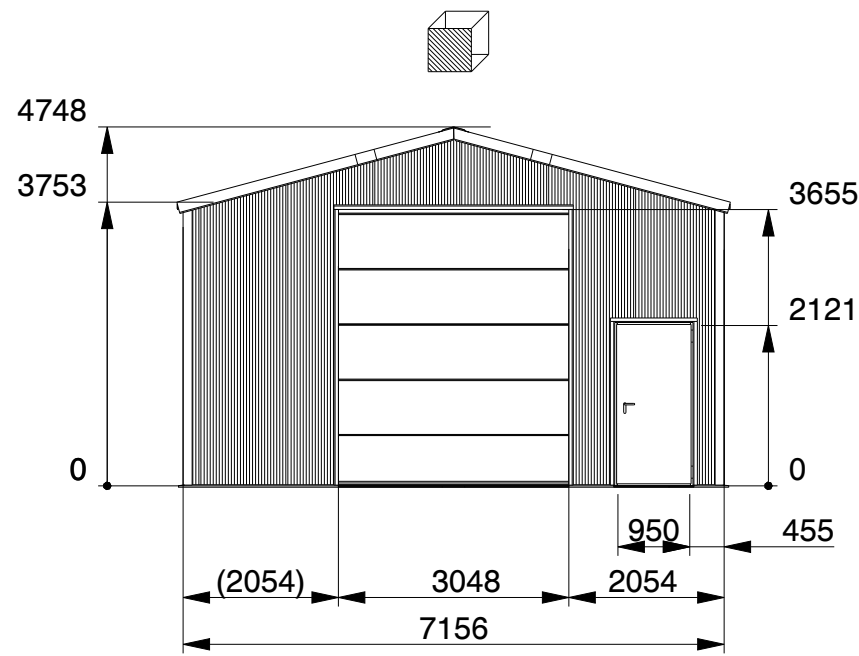


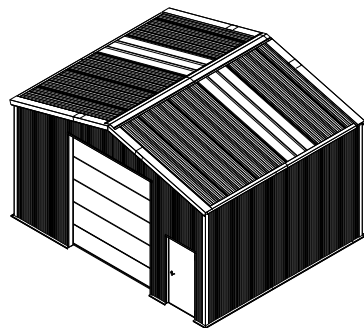

KROFTMAN	Kroftman Structures B.V. P.O. Box 158 6900AD Zevenaar - The Netherlands T +31 26 20 22 094 F +31 26 20 22 097 E sales@kroftman.com - I www.kroftman.com				
	UMSCHREIBUNG: DESCRIPTION: H706h Isoliert / Insulated				
	PROJEKT: PROJECT: Opslaghal / Lagerhalle / Storage building / Hangar de stockage				
	MODELL NR: MODEL NR: LCA00016	DRAWING Nr.: LCA00016	REV.VER.: 0.0		
	© 2016 KROFTMAN STRUCTURES BV. Kopieren ohne genehmigung ist nicht erlaubt	RELEASE STAND: RELEASE	DATUM: DATE: - ZEICHNET: DRAWN: - GEWICHT: MASS: 4045517,592	EINHEIT: UNITS: MM MASSST: SCALE: 1:100	FORMAT A2
	Printed: 26-May-21				
	LCA00016 1-4				

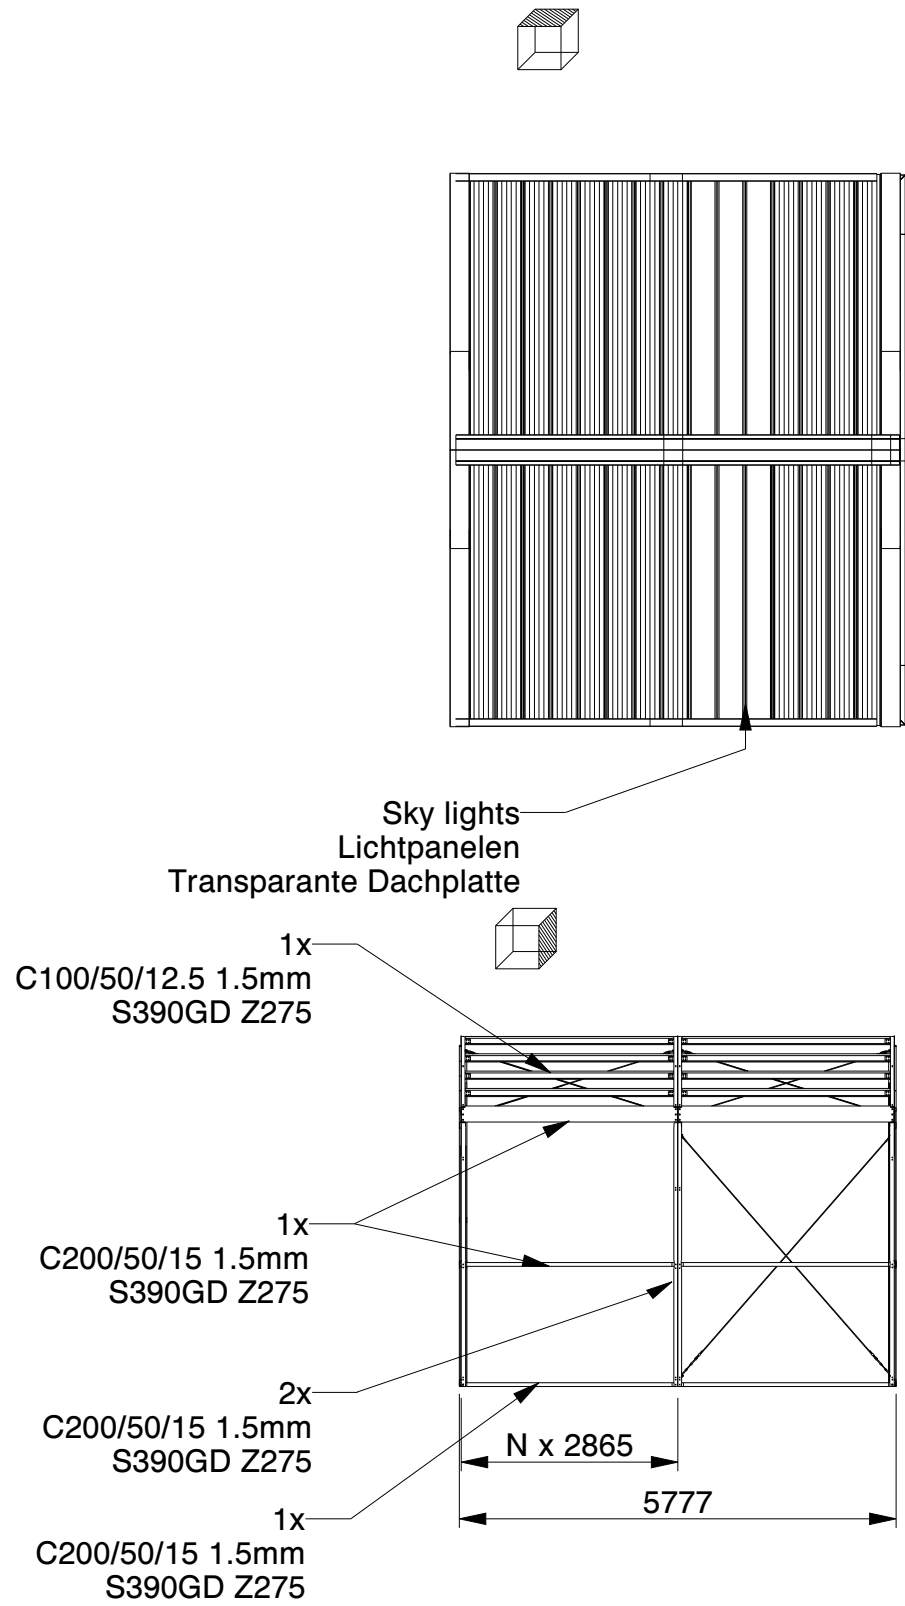


SCALE 1:200

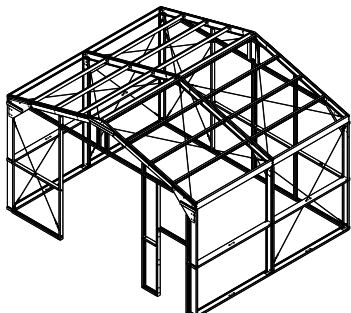

SCALE 1:200


SANDWICH DACHPLATTE	SANDWICH ROOF PANEL	PANNEAU SANDWICH DE TOIT
POLYESTERBESCHICHTUNG	POLYESTER COATING	REVÊTEMENT POLYESTER
0.4MM STAHL (INNEN)	0.4MM STEEL (INSIDE)	0.4MM MÉTAL (INTERNE)
40/70MM PIR DÄMMSTOFF	40/70MM PIR INSULANT	40/70MM PIR ISOLANT
0.5MM STAHL (AUSSSEN)	0.5MM STEEL (OUTSIDE)	0.5MM MÉTAL (EXTERNE)
POLYESTERBESCHICHTUNG	POLYESTER COATING	REVÊTEMENT POLYESTER
SANDWICHPLATTE WAND	SANDWICH WALL PANEL	PANNEAU SANDWICH PAROI
POLYESTERBESCHICHTUNG	POLYESTER COATING	REVÊTEMENT POLYESTER
0.4MM STAHL (INNEN)	0.4MM STEEL (INSIDE)	0.4MM MÉTAL (INTERNE)
40MM PIR DÄMMSTOFF	40MM PIR INSULANT	40MM PIR ISOLANT
0.5MM STAHL (AUSSSEN)	0.5MM STEEL (OUTSIDE)	0.5MM MÉTAL (EXTERNE)
POLYESTERBESCHICHTUNG	POLYESTER COATING	REVÊTEMENT POLYESTER

KROFTMAN	Kroftman Structures B.V. P.O. Box 158 6900AD Zevenaar - The Netherlands T +31 26 20 22 094 F +31 26 20 22 097 E sales@kroftman.com - I www.kroftman.com		
	UMSCHREIBUNG: DESCRIPTION: H706h Isoliert / Insulated		
	PROJEKT: PROJECT: Opslaghal / Lagerhalle / Storage building / Hangar de stockage		
	MODELL NR: LCA00016	DRAWING Nr.: LCA00016	REV.VER.: 0.0
	© 2016 KROFTMAN STRUCTURES BV. Kopieren ohne genehmigung ist nicht erlaubt	RELEASE STAND: RELEASE	DATE: DATE: ZEICHNET: DRAWN: MASSSTAB: SCALE: 1:100
		GEWICHT: MASS: 4045517,592	BLATT: SHEET: 2-4
			FORMAT: A2

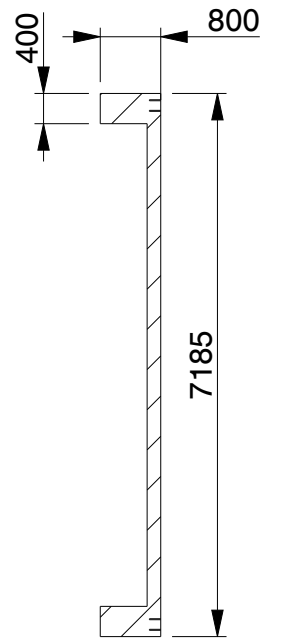


SECTION E-E



Vorderseite/front/face/voorzijde

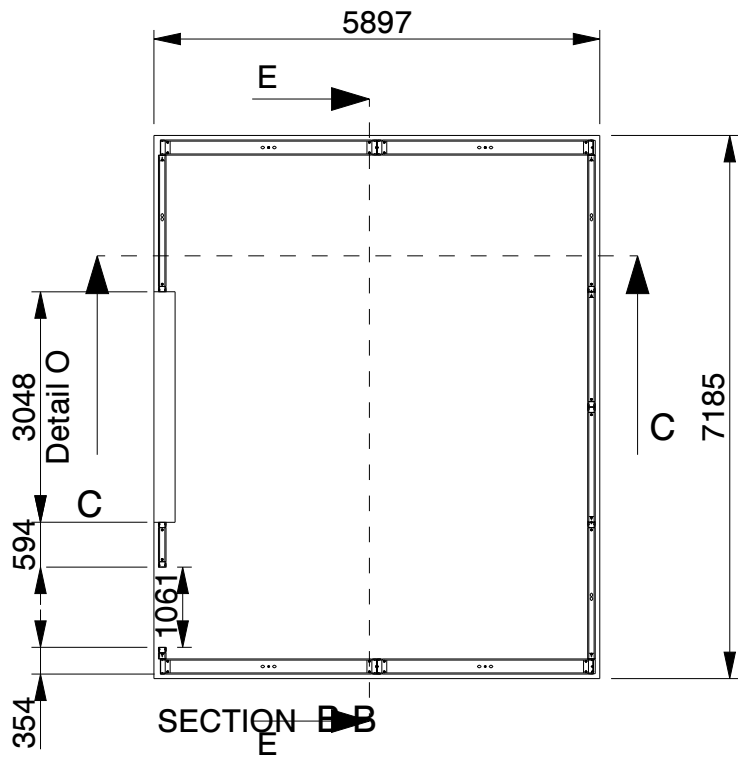







SECTION B-B

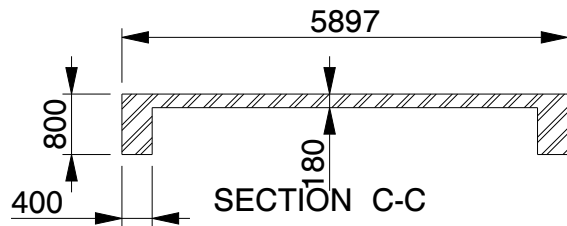

SECTION C-C

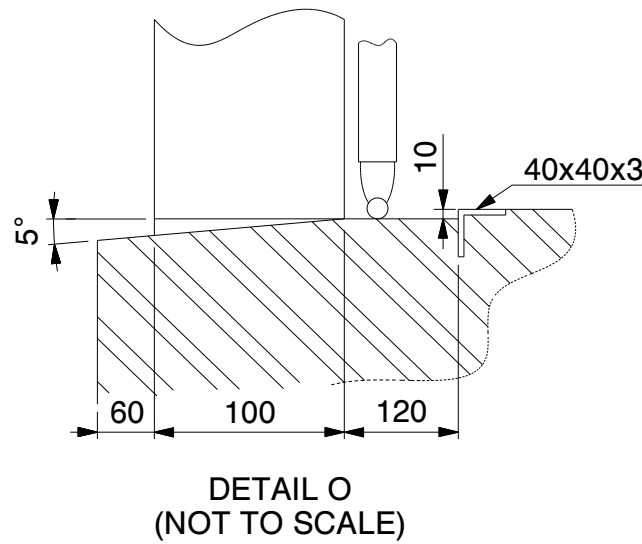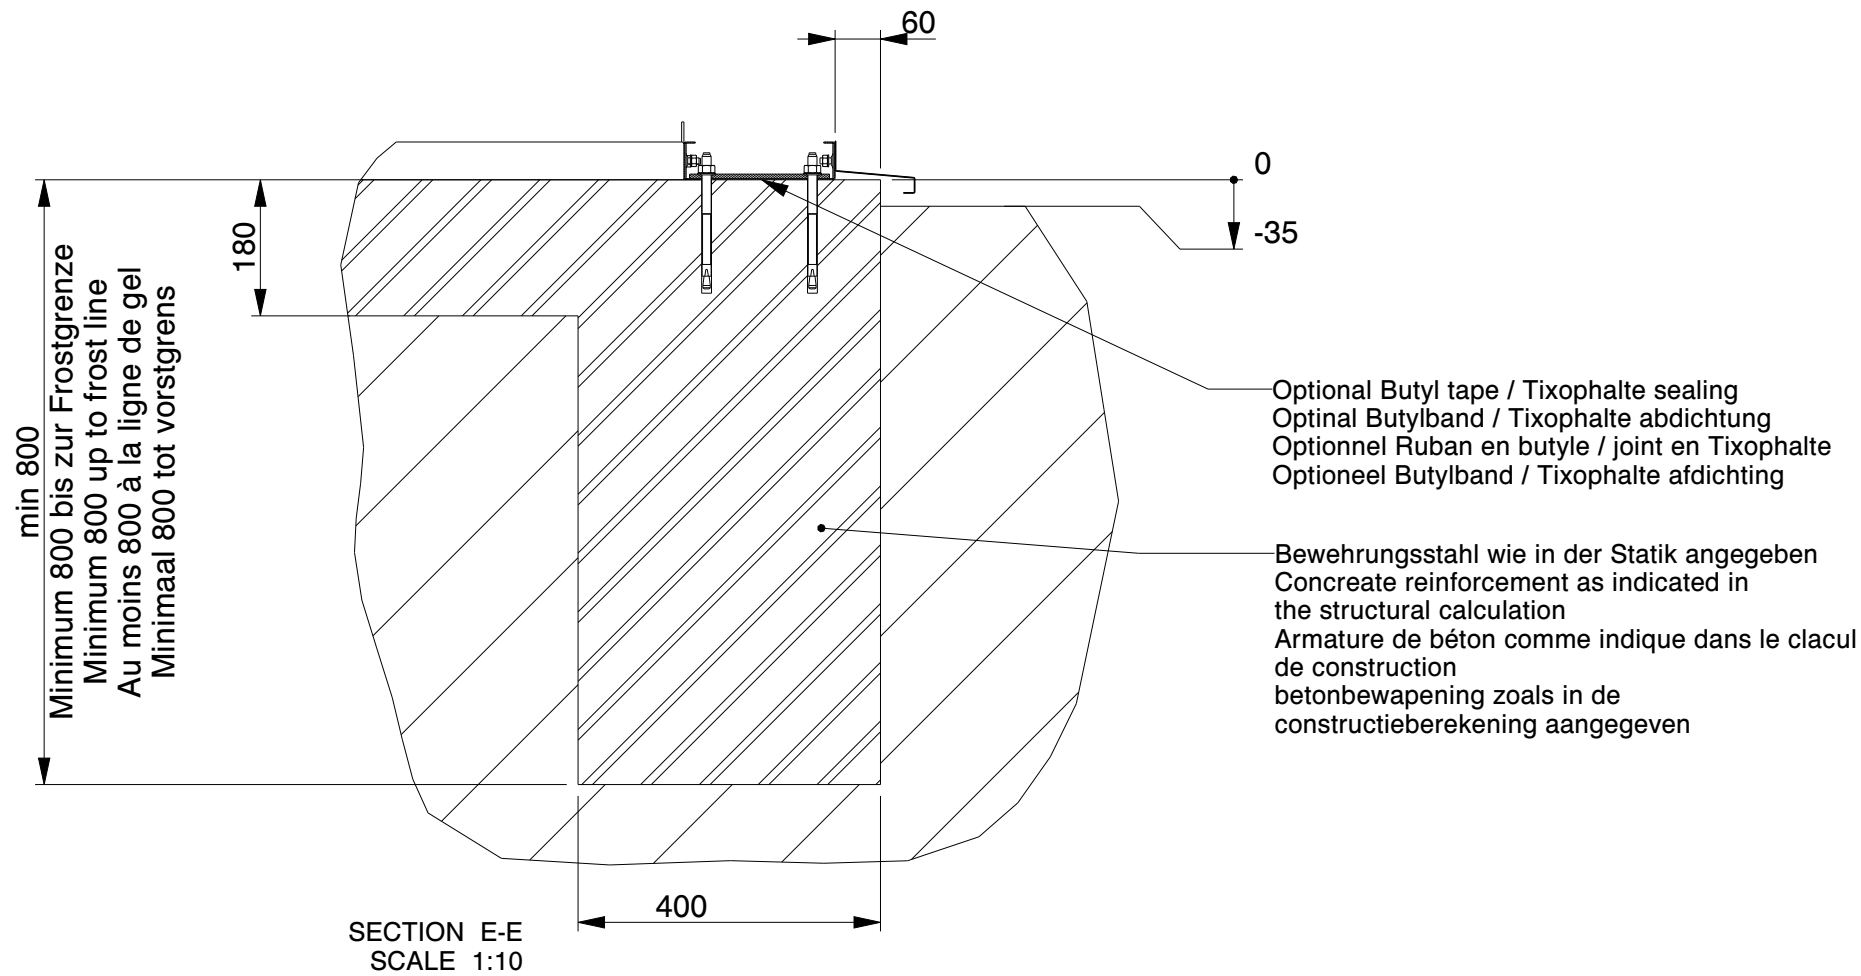

KROFTMAN	Kroftman Structures B.V. P.O. Box 158 6900AD Zevenaar - The Netherlands T +31 26 20 22 094 F +31 26 20 22 097 E sales@kroftman.com - I www.kroftman.com				
	UMSCHREIBUNG: DESCRIPTION: H706h Isoliert / Insulated				
	PROJEKT: PROJECT: Opslaghal / Lagerhalle / Storage building / Hangar de stockage				
	MODELL NR: MODEL NR: LCA00016	DRAWING Nr.: LCA00016	REV.VER.: 0.0		
	© 2016 KROFTMAN STRUCTURES BV. Kopieren ohne genehmigung ist nicht erlaubt	RELEASE	DATE: RELEASE	DATE: RELEASE	DATE: RELEASE
	GEWICHT: MASS: 4045517,592	GEWICHT: MASS: 4045517,592	GEWICHT: MASS: 4045517,592	GEWICHT: MASS: 4045517,592	GEWICHT: MASS: 4045517,592
	BLATT: SHEET: 3-4	BLATT: SHEET: 3-4	BLATT: SHEET: 3-4	BLATT: SHEET: 3-4	BLATT: SHEET: 3-4

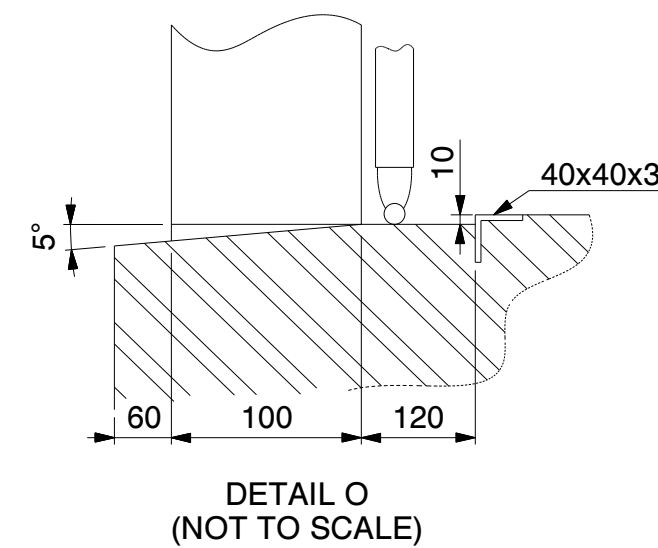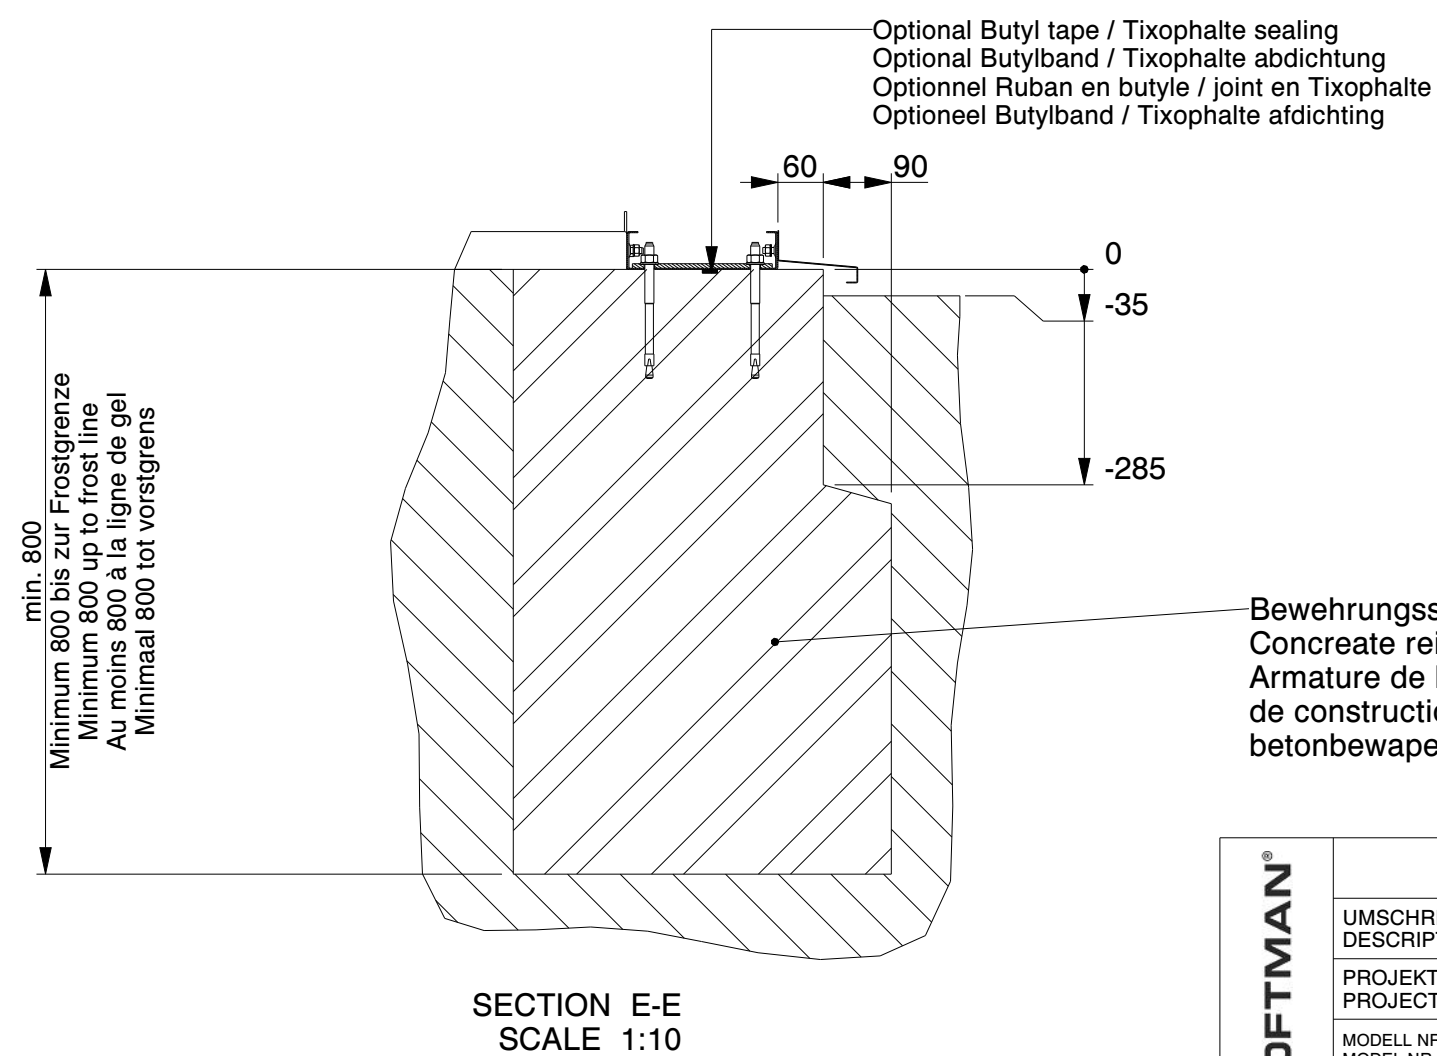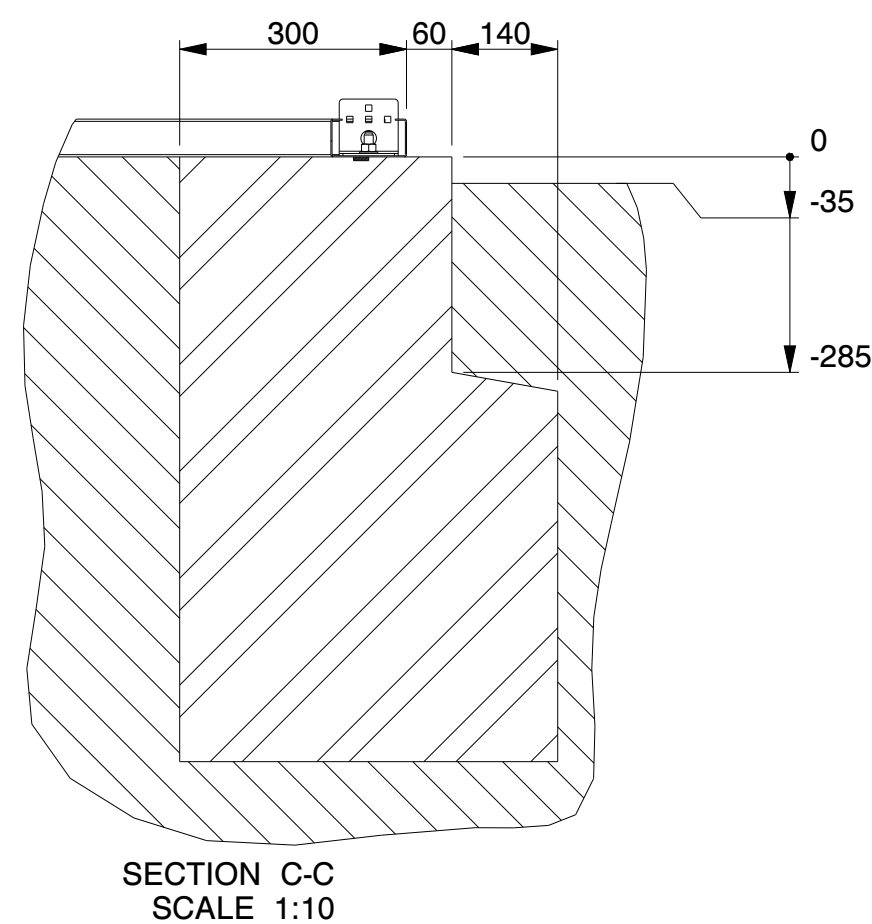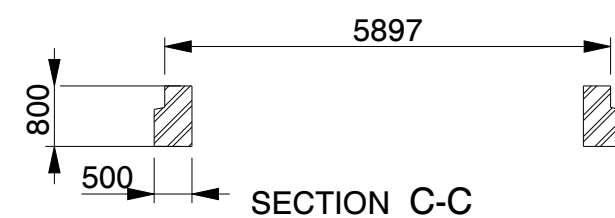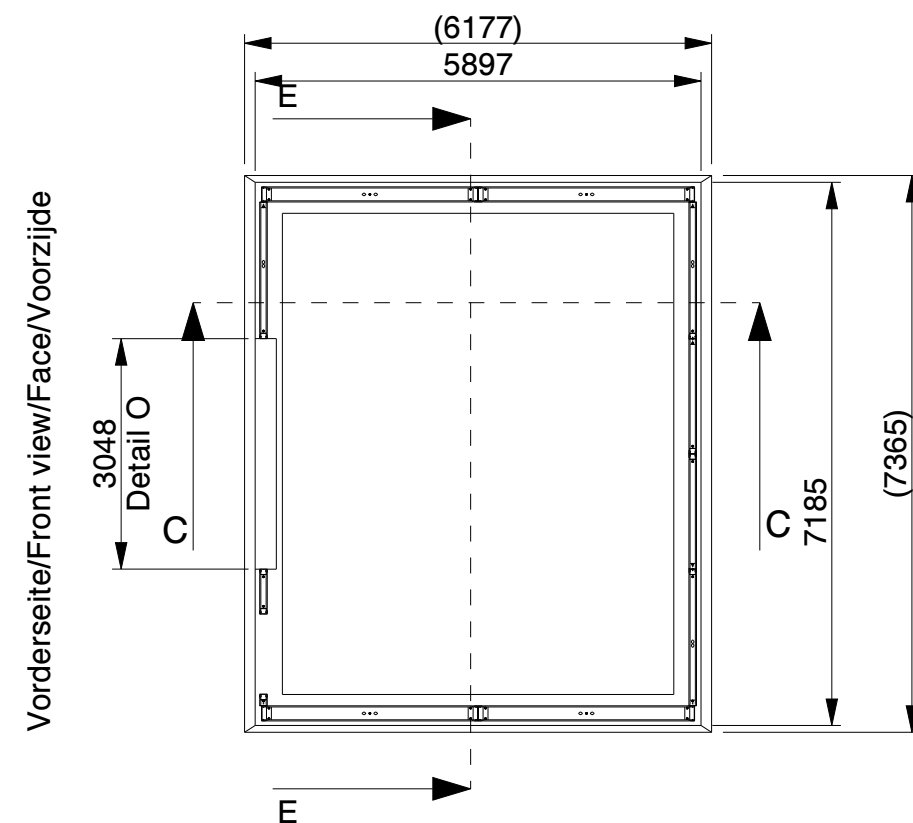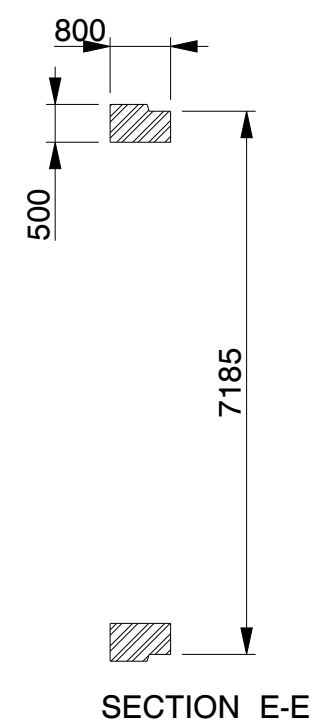

KROFTMAN®	Kroftman Structures B.V. P.O. Box 158 6900AD Zevenaar - The Netherlands T +31 26 20 22 094 F +31 26 20 22 097 E sales@kroftman.com - I www.kroftman.com			
	UMSCHREIBUNG: DESCRIPTION: H706h Isoliert / Insulated			
	PROJEKT: PROJECT: Opslaghal / Lagerhalle / Storage building / Hangar de stockage			
	MODELL NR.: MODEL NR.: LCA00016	DRAWING Nr.: LCA00016	REV.VER.: 0.0	
	© 2016 KROFTMAN STRUCTURES BV. Kopieren ohne genehmigung ist nicht erlaubt	RELEASE-STAND: RELEASE	DATUM: DATE: -	UNIT: UNITS: MM
		GEWICHT: MASS: 4045517,592	ZEICHNET: DRAWN: -	MAASST: SCALE: 1:100