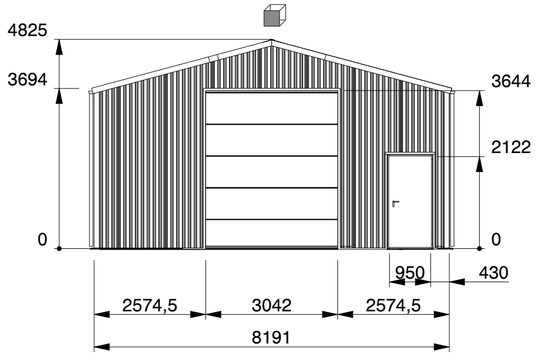


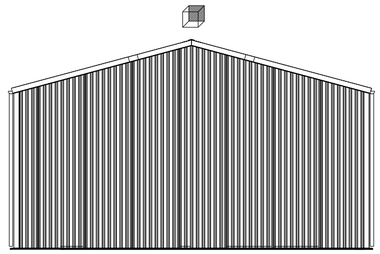

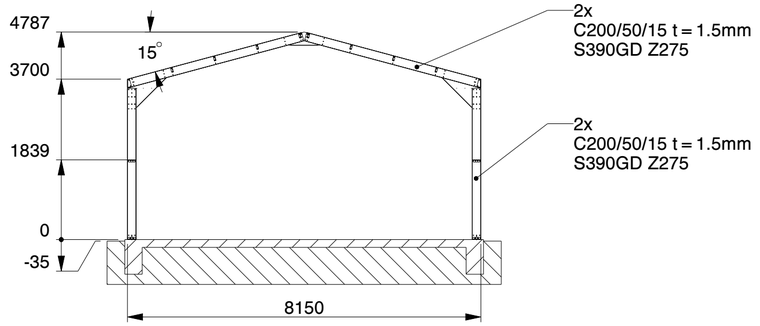


SECTION B-B
STRUCTURE ONLY

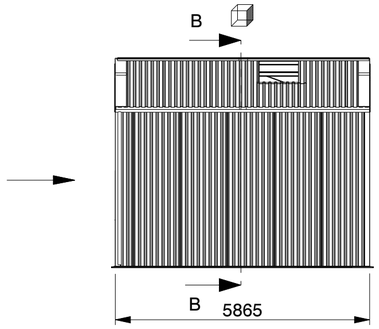


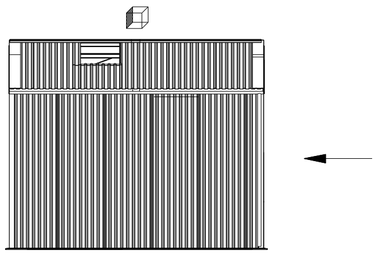

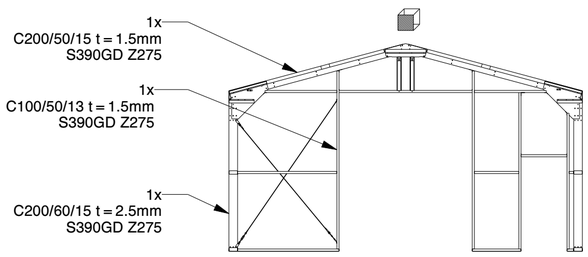


FRONT WALL
STRUCTURE ONLY

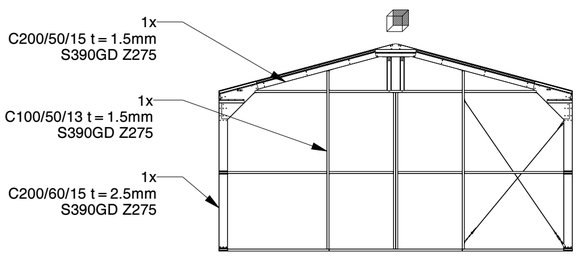


BACK WALL
STRUCTURE ONLY

| ***Genehmigung / Approval / Goedkeuring*** | | |
|---|---|---|
| Kundenname:<br>Client name:<br>Klantnaam: | | Firmenstempel:<br>Company stamp:<br>Firmastempel: |
| Datum:<br>Date:<br>Datum: | | |
| Unterschrift:<br>Signature:<br>Handtekening: | | |

KROFTMAN®

Kroftman Structures B.V. P.O. Box 158 6900AD Zevenaar - The Netherlands
T +31 26 20 22 094 F +31 26 20 22 097 E sales@kroftman.com - I www.kroftman.com

| | |
|---|---|
| UMSCHREIBUNG:<br>DESCRIPTION: | Lagerhalle / Storage Building / Opslagloods H806-37 nonISO |
| PROJEKT:<br>PROJECT: | Storage Building series |
| MODELL NR:<br>MODEL NR: | LCA00149 |
| DRAWING Nr.: | LCA00149 |
| REV.VER.: | 0.0 |

© 2016 KROFTMAN STRUCTURES BV.
Kopieren ohne genehmigung ist
nicht erlaubt

| | | | | | |
|---|---|---|---|---|---|
| RELEASE-STAND: | DATUM: DATE: | 01-12-2021 | EINHEIT: UNITS: | MM | |
| RELEASE | ZEICHNET: DRAWN: | HM | MAßST.: SCALE: | 1:100 | |
| – | GEWICHT: MASS: | 112,726 | BLATT: SHEET: | 1-4 | FORMAT A2 |

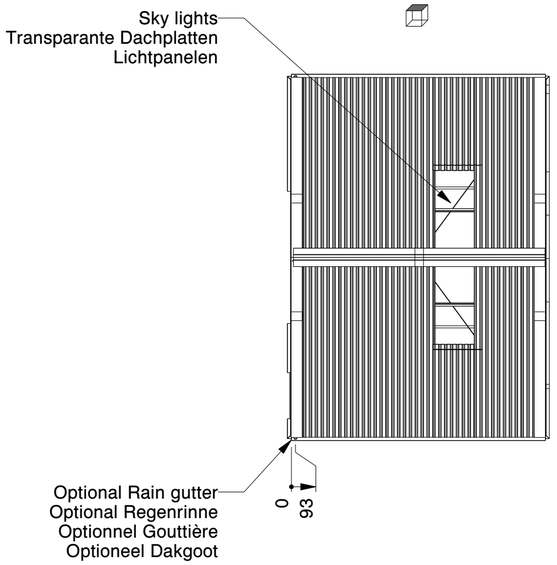


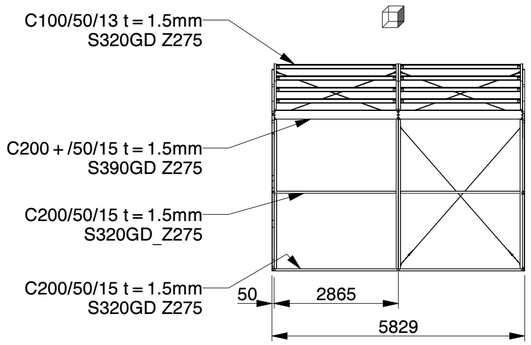


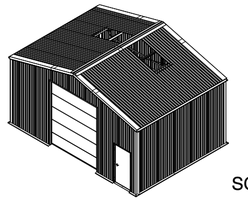

SCALE 1:200

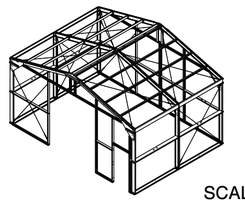

SCALE 1:200

| ***Genehmigung / Approval / Goedkeuring*** | | |
|---|---|---|
| Kundenname:<br>Client name:<br>Klantnaam: | | Firmenstempel:<br>Company stamp:<br>Firmastempel: |
| Datum:<br>Date:<br>Datum: | | |
| Unterschrift:<br>Signature:<br>Handtekening: | | |

| TRAPEZBLECH | CORRUGATED STEEL PANEL | TÔLE TRAPÉZOÏDALE |
|---|---|---|
| POLYESTERBESCHICHTUNG | POLYESTER COATING | REVÊTEMENT POLYESTER |
| 0.5MM STAHL | 0.5MM STEEL | 0.5MM MÉTAL |

KROFTMAN®

Kroftman Structures B.V. P.O. Box 158 6900AD Zevenaar - The Netherlands
T +31 26 20 22 094 F +31 26 20 22 097 E sales@kroftman.com - I www.kroftman.com

UMSCHREIBUNG: / DESCRIPTION: Lagerhalle / Storage Building / Opslagloods H806-37 nonISO

PROJEKT: / PROJECT: Storage Building series

MODELL NR: / MODEL NR: LCA00149

DRAWING Nr.: LCA00149

REV.VER.: 0.0

© 2016 KROFTMAN STRUCTURES BV.
Kopieren ohne genehmigung ist
nicht erlaubt

RELEASE-STAND: RELEASE

–

DATUM: / DATE: 01-12-2021

ZEICHNET: / DRAWN: HM

GEWICHT: / MASS:

EINHEIT: / UNITS: MM

MAßST. / SCALE: 1:100

BLATT: / SHEET: 2-4

FORMAT A2

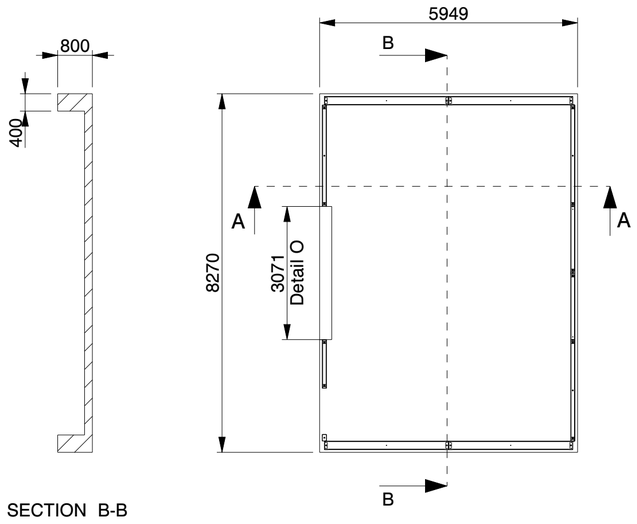


SECTION B-B

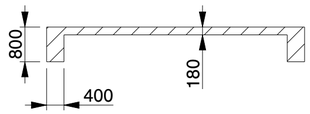


SECTION A-A

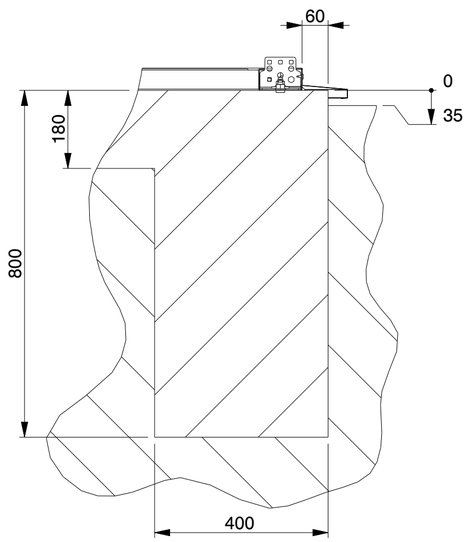


SECTION A-A
SCALE 1:10

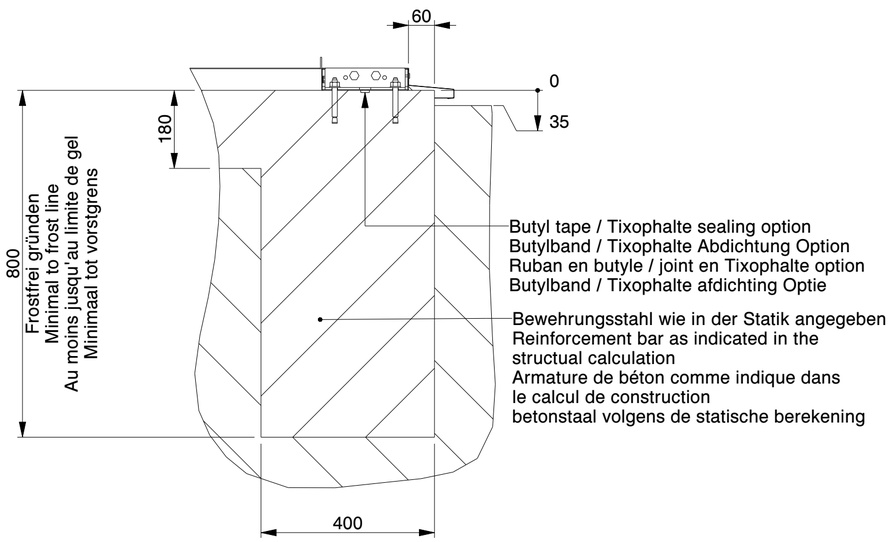


SECTION B-B
SCALE 1:10

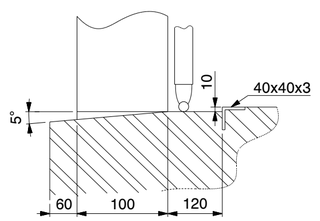


DETAIL O
(NOT TO SCALE)

| ***Genehmigung / Approval / Goedkeuring*** | | |
|---|---|---|
| Kundenname:<br>Client name:<br>Klantnaam: | | Firmenstempel:<br>Company stamp:<br>Firmastempel: |
| Datum:<br>Date:<br>Datum: | | |
| Unterschrift:<br>Signature:<br>Handtekening: | | |

KROFTMAN

Kroftman Structures B.V. P.O. Box 158 6900AD Zevenaar - The Netherlands
T +31 26 20 22 094 F +31 26 20 22 097 E sales@kroftman.com - I www.kroftman.com

| | |
|---|---|
| UMSCHREIBUNG:<br>DESCRIPTION: | Lagerhalle / Storage Building / Opslagloods H806-37 nonISO |
| PROJEKT:<br>PROJECT: | Storage Building series |
| MODELL NR:<br>MODEL NR: | LCA00149 |
| DRAWING Nr.: | LCA00149 |
| REV.VER.: | 0.0 |

© 2016 KROFTMAN STRUCTURES BV.
Kopieren ohne genehmigung ist
nicht erlaubt

| | | | |
|---|---|---|---|
| RELEASE-STAND: | DATUM: DATE: 01-12-2021 | EINHEIT: UNITS: MM | |
| RELEASE | ZEICHNET: DRAWN: HM | MASST.: SCALE: 1:100 | |
| – | GEWICHT: MASS: | BLATT: SHEET: 3-4 | FORMAT A2 |

SECTION B-B

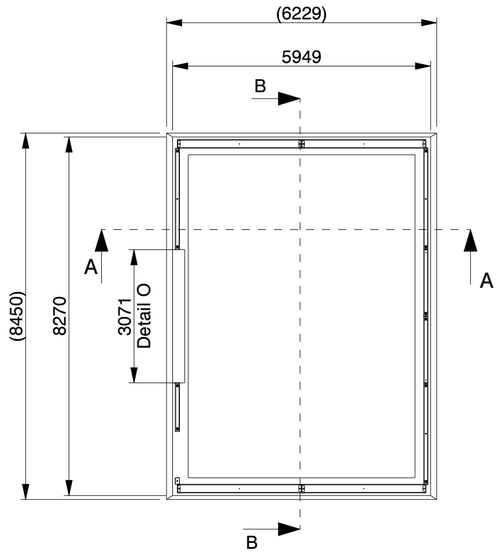

SECTION A-A

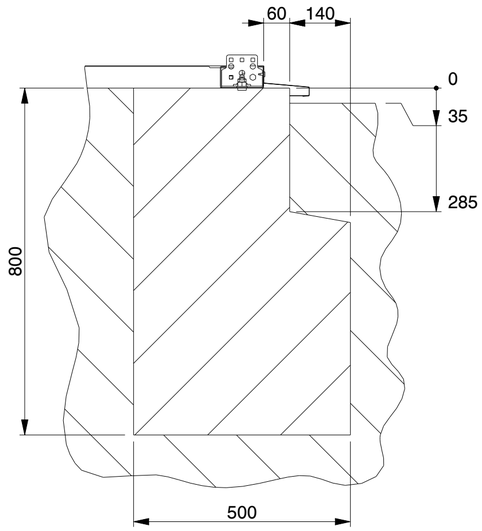


SECTION A-A
SCALE 1:10

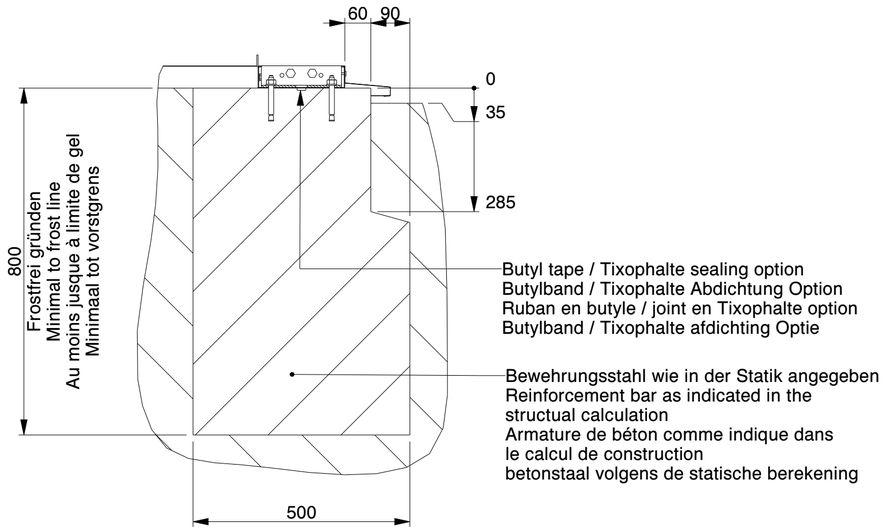


SECTION B-B
SCALE 1:10

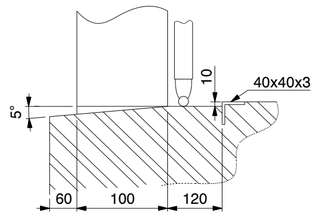


DETAIL O
(NOT TO SCALE)

| ***Genehmigung / Approval / Goedkeuring*** | | |
|---|---|---|
| Kundenname:<br>Client name:<br>Klantnaam: | | Firmenstempel:<br>Company stamp:<br>Firmastempel: |
| Datum:<br>Date:<br>Datum: | | |
| Unterschrift:<br>Signature:<br>Handtekening: | | |

KROFTMAN®

Kroftman Structures B.V. P.O. Box 158 6900AD Zevenaar - The Netherlands
T +31 26 20 22 094 F +31 26 20 22 097 E sales@kroftman.com - I www.kroftman.com

| | |
|---|---|
| UMSCHREIBUNG:<br>DESCRIPTION: | Lagerhalle / Storage Building / Opslagloods H806-37 nonISO |
| PROJEKT:<br>PROJECT: | Storage Building series |
| MODELL NR:<br>MODEL NR: | LCA00149 |
| DRAWING Nr.: | LCA00149 |
| REV.VER.: | 0.0 |

© 2016 KROFTMAN STRUCTURES BV.
Kopieren ohne genehmigung ist
nicht erlaubt

| | | | | | |
|---|---|---|---|---|---|
| RELEASE-STAND: | DATUM:<br>DATE: | 01-12-2021 | EINHEIT:<br>UNITS: | MM | |
| RELEASE | ZEICHNET:<br>DRAWN: | HM | MAßST.:<br>SCALE: | 1:100 | |
| – | GEWICHT:<br>MASS: | | BLATT:<br>SHEET: | 4-4 | FORMAT A2 |