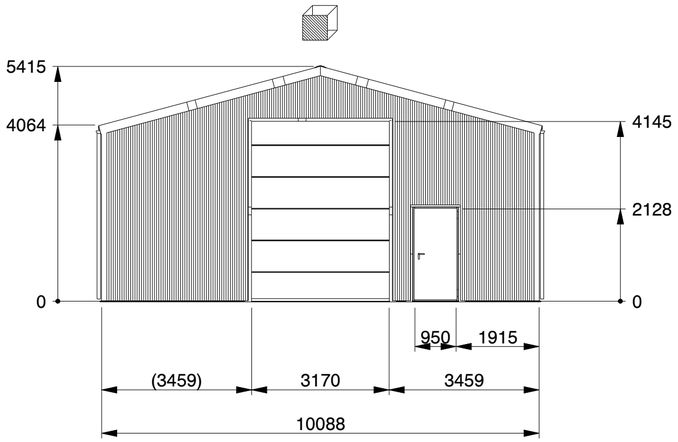


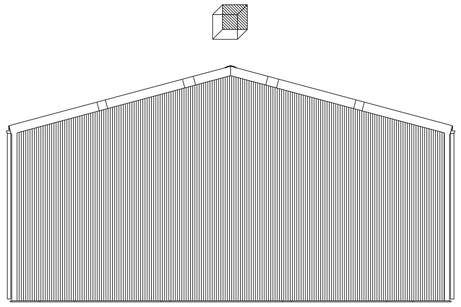

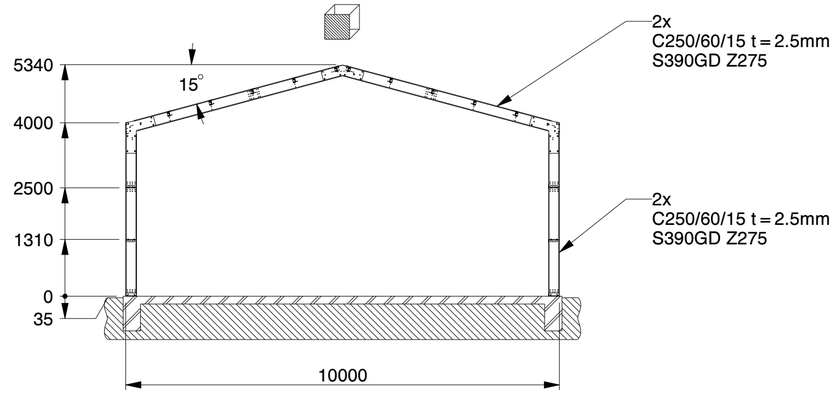


## SECTION B-B
STRUCTURE ONLY

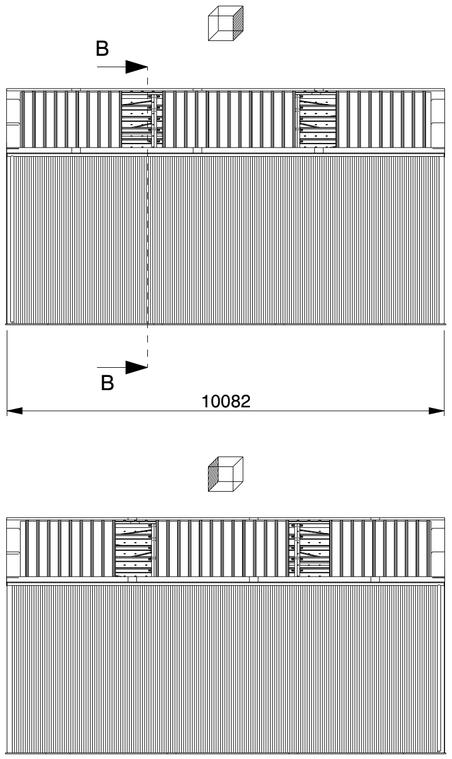


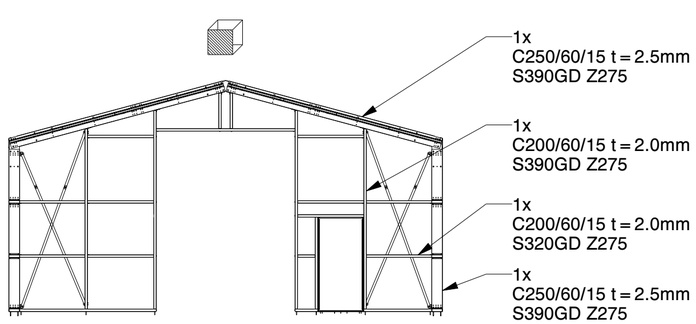


FRONT WALL

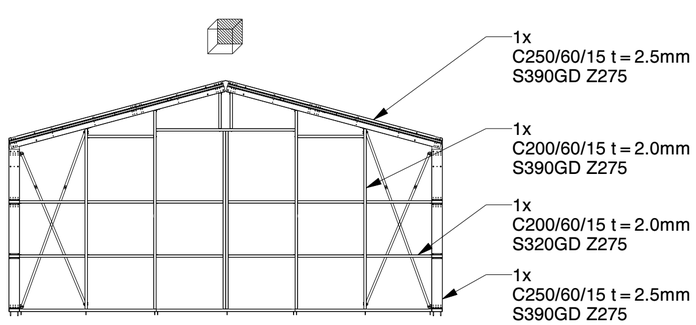


BACK WALL

| ***Genehmigung / Approval / Goedkeuring*** | | |
|---|---|---|
| Kundenname:<br>Client name:<br>Klantnaam: | | Firmenstempel:<br>Company stamp:<br>Firmastempel: |
| Datum:<br>Date:<br>Datum: | | |
| Unterschrift:<br>Signature:<br>Handtekening: | | |

KROFTMAN®

Kroftman Structures B.V. P.O. Box 158 6900AD Zevenaar - The Netherlands
T +31 26 20 22 094 F +31 26 20 22 097 E sales@kroftman.com - I www.kroftman.com

| | |
|---|---|
| UMSCHREIBUNG:<br>DESCRIPTION: | Lagerhalle / Storage Building / Opslagloods H1010-40 ISO |
| PROJEKT:<br>PROJECT: | Storage Building series |
| PROJEKT:<br>PROJECT: | - |
| DRAWING Nr.: | LCA00059 |
| REV.VER.: | I.0 |

© 2016 KROFTMAN STRUCTURES BV.
Kopieren ohne genehmigung ist
nicht erlaubt

| | | | | | |
|---|---|---|---|---|---|
| RELEASE-STAND: | DATUM: DATE: | 19-12-2019 | EINHEIT: UNITS: | MM | |
| RELEASE | ZEICHNET: DRAWN: | HM | MAßST.: SCALE: | 1:100 | |
| - | GEWICHT: MASS: | 80582 | BLATT: SHEET: | 1-4 | FORMAT A2 |

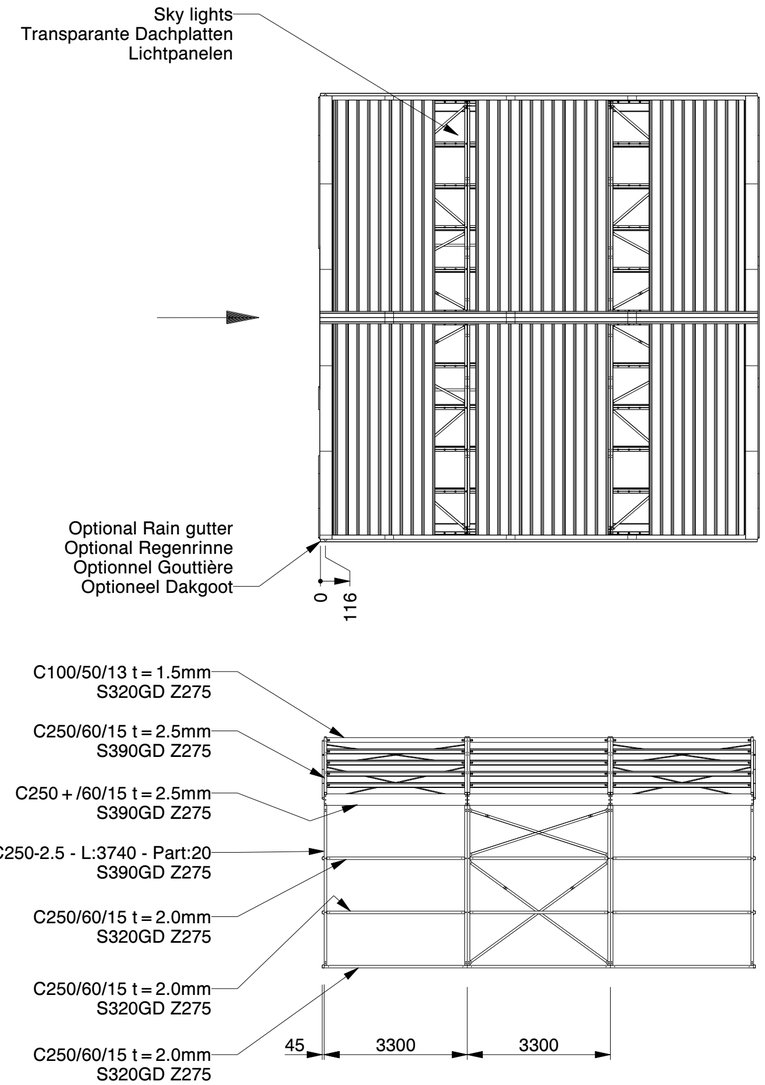


| SANDWICH DACHPLATTE | SANDWICH ROOF PANEL | PANNEAU SANDWICH DE TOIT |
|---|---|---|
| POLYESTERBESCHICHTUNG | POLYESTER COATING | REVÊTEMENT POLYESTER |
| 0.4MM STAHL (INNEN) | 0.4MM STEEL (INSIDE) | 0.4MM MÉTAL (INTERNE) |
| 40/70MM PIR DÄMMSTOFF | 40/70MM PIR INSULANT | 40/70MM PIR ISOLANT |
| 0.5MM STAHL (AUSSEN) | 0.5MM STEEL (OUTSIDE) | 0.5MM MÉTAL (EXTERNE) |
| POLYESTERBESCHICHTUNG | POLYESTER COATING | REVÊTEMENT POLYESTER |

| SANDWICHPLATTE WAND | SANDWICH WALL PANEL | PANNEAU SANDWICH PAROI |
|---|---|---|
| POLYESTERBESCHICHTUNG | POLYESTER COATING | REVÊTEMENT POLYESTER |
| 0.4MM STAHL (INNEN) | 0.4MM STEEL (INSIDE) | 0.4MM MÉTAL (INTERNE) |
| 40MM PIR DÄMMSTOFF | 40MM PIR INSULANT | 40MM PIR ISOLANT |
| 0.5MM STAHL (AUSSEN) | 0.5MM STEEL (OUTSIDE) | 0.5MM MÉTAL (EXTERNE) |
| POLYESTERBESCHICHTUNG | POLYESTER COATING | REVÊTEMENT POLYESTER |

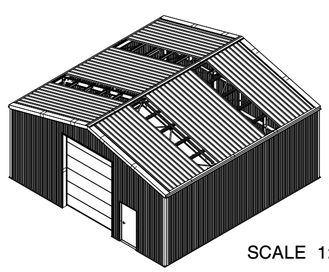

SCALE 1:200

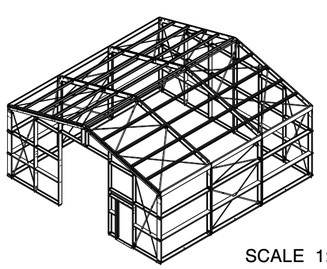

SCALE 1:200

| ***Genehmigung / Approval / Goedkeuring*** | | |
|---|---|---|
| Kundenname:<br>Client name:<br>Klantnaam: | | Firmenstempel:<br>Company stamp:<br>Firmastempel: |
| Datum:<br>Date:<br>Datum: | | |
| Unterschrift:<br>Signature:<br>Handtekening: | | |

KROFTMAN®

Kroftman Structures B.V. P.O. Box 158 6900AD Zevenaar - The Netherlands
T +31 26 20 22 094 F +31 26 20 22 097 E sales@kroftman.com - I www.kroftman.com

UMSCHREIBUNG: / DESCRIPTION: Lagerhalle / Storage Building / Opslagloods H1010-40 ISO

PROJEKT: / PROJECT: Storage Building series

PROJEKT: / PROJECT: -

DRAWING Nr.: LCA00059

REV.VER.: 1.0

© 2016 KROFTMAN STRUCTURES BV.
Kopieren ohne genehmigung ist nicht erlaubt

RELEASE-STAND: RELEASE

DATUM: / DATE: 19-12-2019

ZEICHNET: / DRAWN: HM

GEWICHT: / MASS: 80582

EINHEIT: / UNITS: MM

MAßST.: / SCALE: 1:100

BLATT: / SHEET: 2-4

FORMAT A2

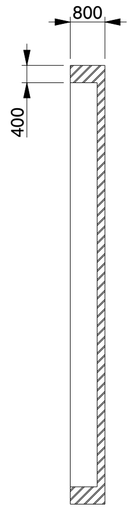


SECTION B-B

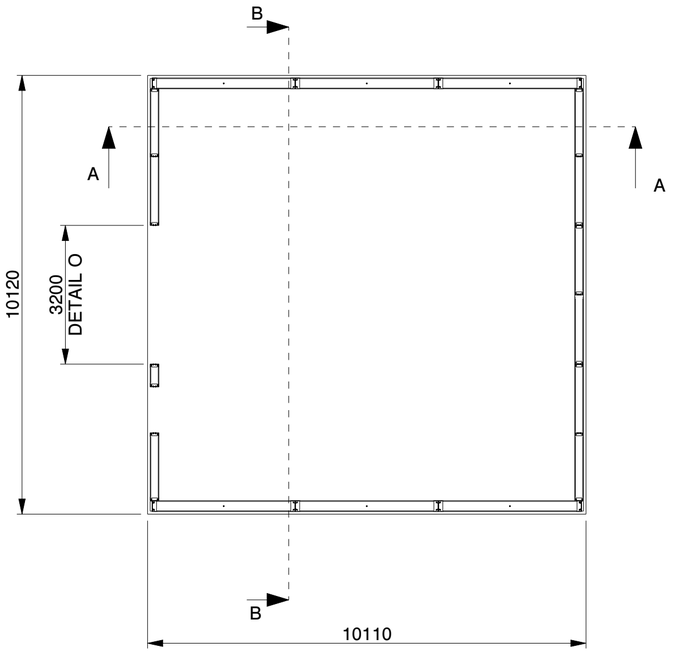

SECTION A-A

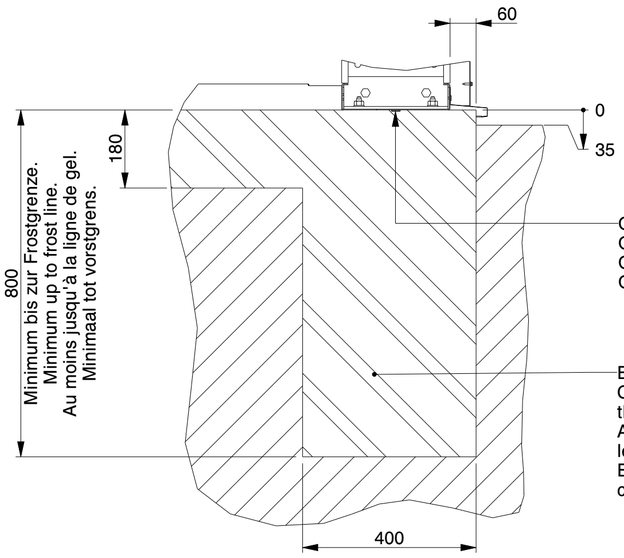


Optional Butyl tape and/or Tixophalte.
Optional Butylband abdichtung und/oder Tixophalte.
Optionnel Ruban en butyle et/ou Tixophalte.
Optioneel Butylband afdichting en/of Tixophalte.

Bewehrungsstahl wie in der Statik angegeben.
Concrete reinforcement as indicated in the structural calculation.
Armature de béton comme indiqué dans le calcul de construction.
Betonwapening zoals aangegeven in de constructieberekening.

SECTION B-B
SCALE 1:10

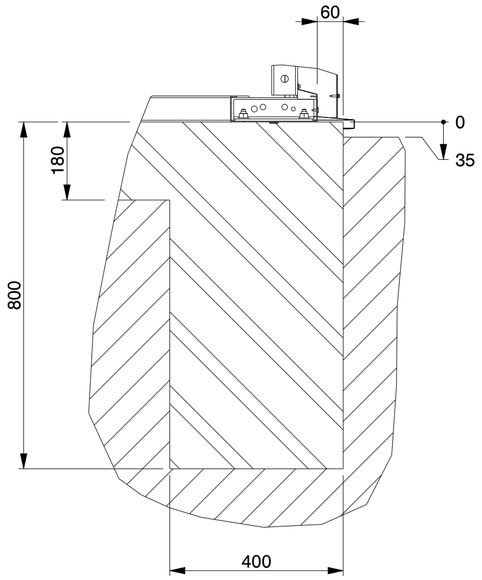


SECTION A-A
SCALE 1:10

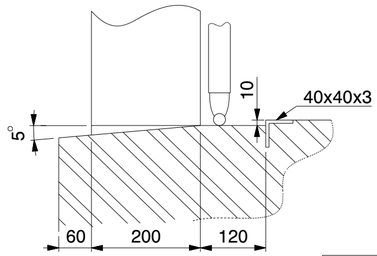


DETAIL O
(NOT TO SCALE)

| ***Genehmigung / Approval / Goedkeuring*** | | |
|---|---|---|
| Kundenname:<br>Client name:<br>Klantnaam: | | Firmenstempel:<br>Company stamp:<br>Firmastempel: |
| Datum:<br>Date:<br>Datum: | | |
| Unterschrift:<br>Signature:<br>Handtekening: | | |

KROFTMAN®

Kroftman Structures B.V. P.O. Box 158 6900AD Zevenaar - The Netherlands
T +31 26 20 22 094 F +31 26 20 22 097 E sales@kroftman.com - I www.kroftman.com

| | |
|---|---|
| UMSCHREIBUNG:<br>DESCRIPTION: | Lagerhalle / Storage Building / Opslagloods H1010-40 ISO |
| PROJEKT:<br>PROJECT: | Storage Building series |
| PROJEKT:<br>PROJECT: - | DRAWING Nr.: LCA00059 — REV.VER.: I.0 |

© 2016 KROFTMAN STRUCTURES BV.
Kopieren ohne genehmigung ist nicht erlaubt

| | | | |
|---|---|---|---|
| RELEASE-STAND: | DATUM: DATE: | 19-12-2019 | EINHEIT: UNITS: MM |
| RELEASE | ZEICHNET: DRAWN: | HM | MAßST.: SCALE: 1:100 |
| - | GEWICHT: MASS: | 80582,244 | BLATT: SHEET: 3-4 — FORMAT A2 |

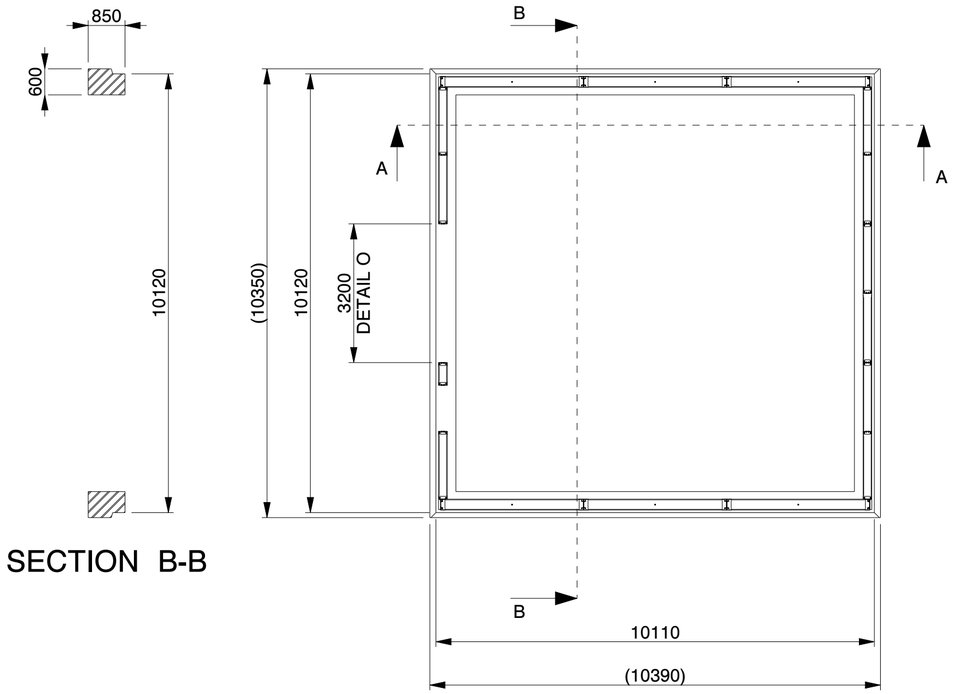


SECTION B-B

SECTION A-A

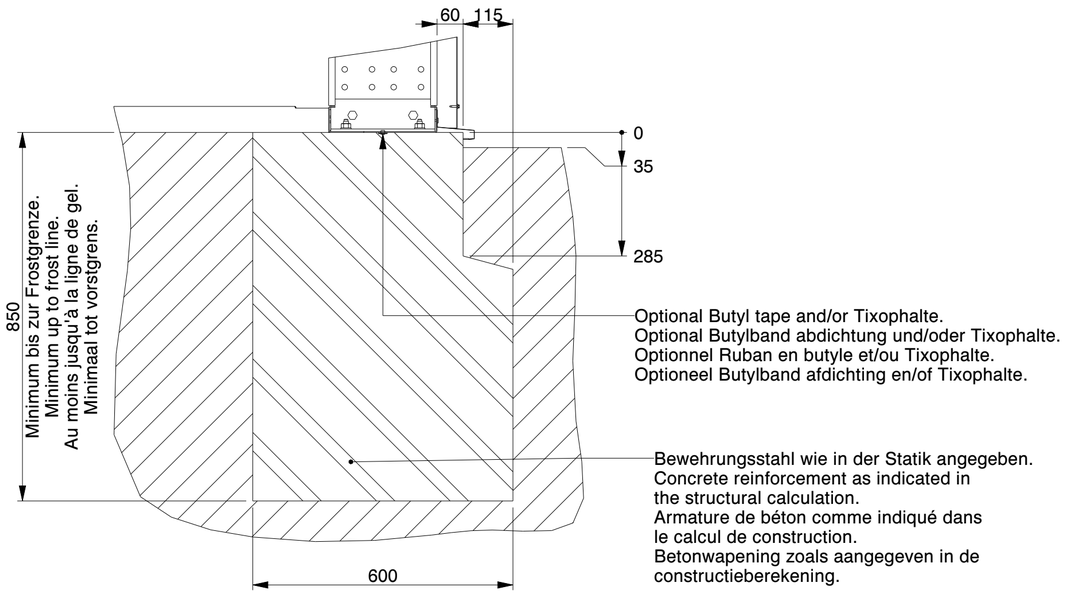


SECTION B-B
SCALE 1:10

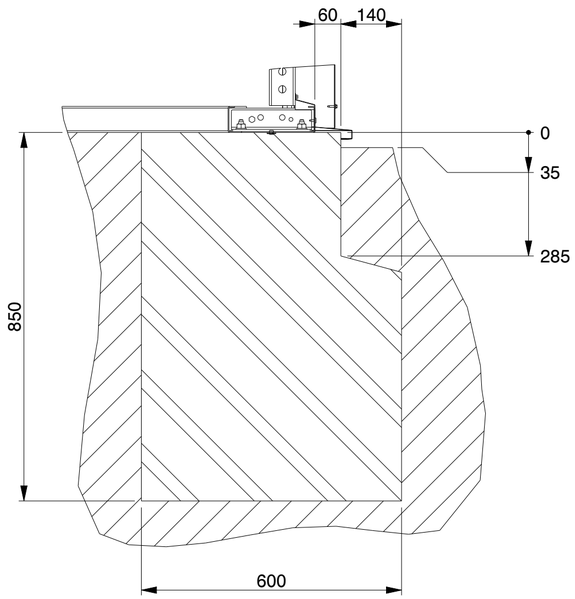


SECTION A-A
SCALE 1:10

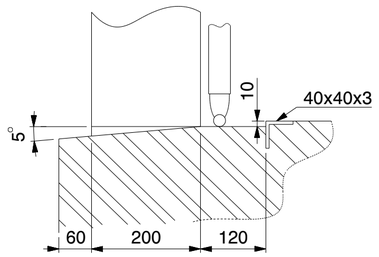


DETAIL O
(NOT TO SCALE)

| ***Genehmigung / Approval / Goedkeuring*** | | |
|---|---|---|
| Kundenname:<br>Client name:<br>Klantnaam: | | Firmenstempel:<br>Company stamp:<br>Firmastempel: |
| Datum:<br>Date:<br>Datum: | | |
| Unterschrift:<br>Signature:<br>Handtekening: | | |

KROFTMAN®

Kroftman Structures B.V. P.O. Box 158 6900AD Zevenaar - The Netherlands
T +31 26 20 22 094 F +31 26 20 22 097 E sales@kroftman.com - I www.kroftman.com

UMSCHREIBUNG: / DESCRIPTION: Lagerhalle / Storage Building / Opslagloods H1010-40 ISO

PROJEKT: / PROJECT: Storage Building series

PROJEKT: / PROJECT: -

DRAWING Nr.: LCA00059

REV.VER.: I.0

© 2016 KROFTMAN STRUCTURES BV.
Kopieren ohne genehmigung ist
nicht erlaubt

RELEASE-STAND: RELEASE

DATUM: / DATE: 19-12-2019

ZEICHNET: / DRAWN: HM

GEWICHT: / MASS: 80582,244

EINHEIT: / UNITS: MM

MAßST.: / SCALE: 1:100

BLATT: / SHEET: 4-4

FORMAT A2