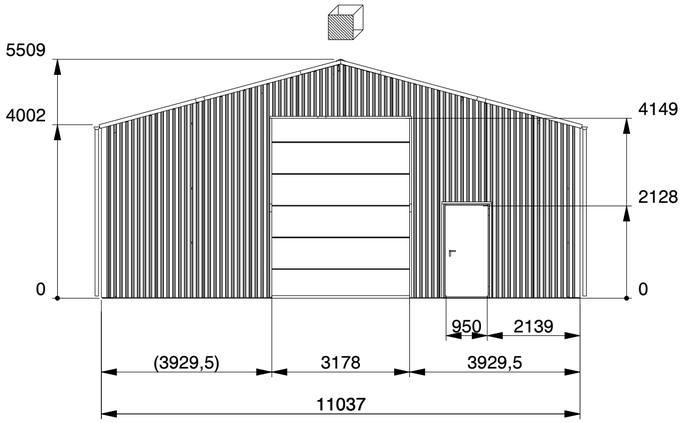

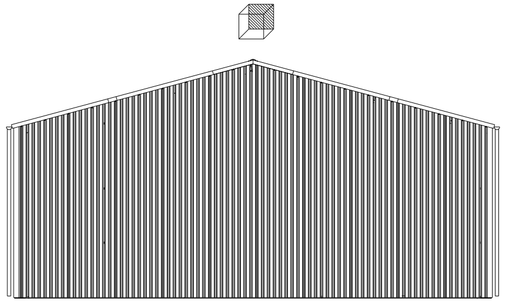

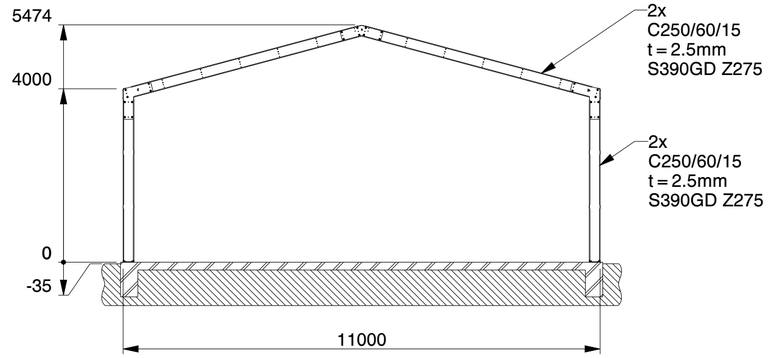

SECTION B-B

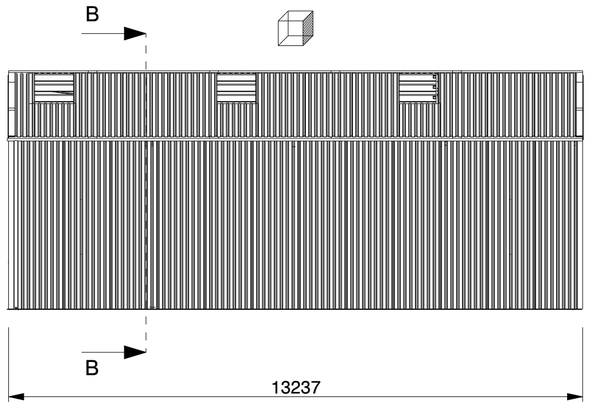

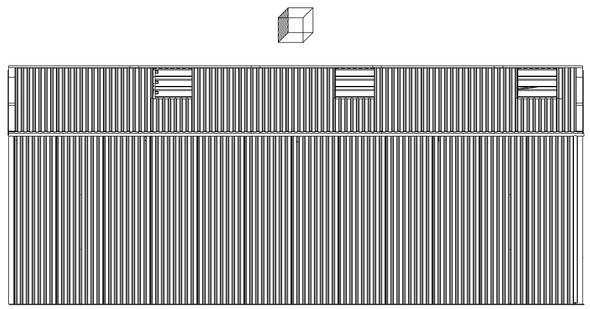

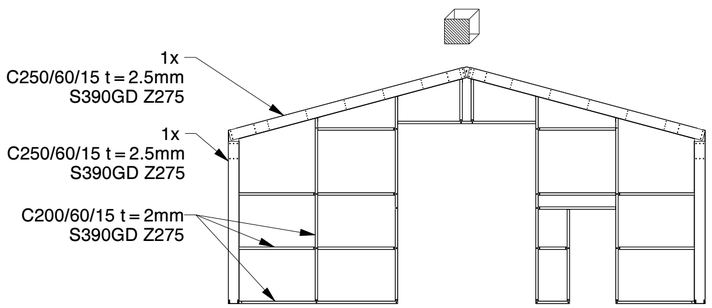

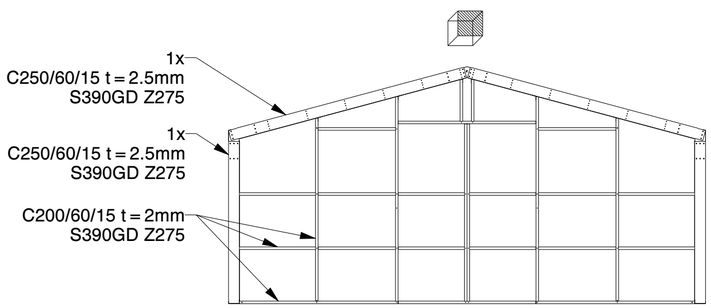

Kroftman Structures B.V. P.O. Box 158 6900AD Zevenaar - The Netherlands
T +31 26 20 22 094 F +31 26 20 22 097 E sales@kroftman.com - I www.kroftman.com

UMSCHREIBUNG: DESCRIPTION:	Lagerhalle / Storage Building / Opslagloods H1113-40 nonISO
PROJEKT: PROJECT:	Storage Building series
MODELL NR: MODEL NR:	LCA00059
DRAWING Nr.:	LCA00111
REV.VER.:	0.1

© 2016 KROFTMAN STRUCTURES BV.
Kopieren ohne genehmigung ist nicht erlaubt

RELEASE-STAND:	DATUM: DATE:	19-5-2021	EINHEIT: UNITS: MM
RELEASE	ZEICHNET: DRAWN:	HM - HB	MAßST.: SCALE: 1:100
-	GEWICHT: MASS:	5997,202	BLATT: SHEET: 1-4 FORMAT A2

Printed: 21-Dec-20

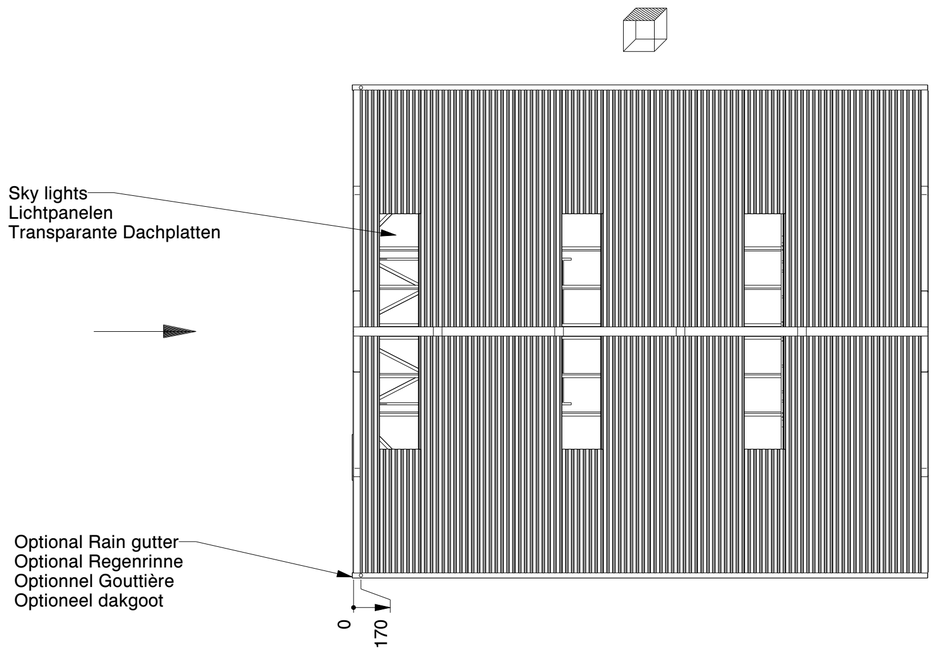

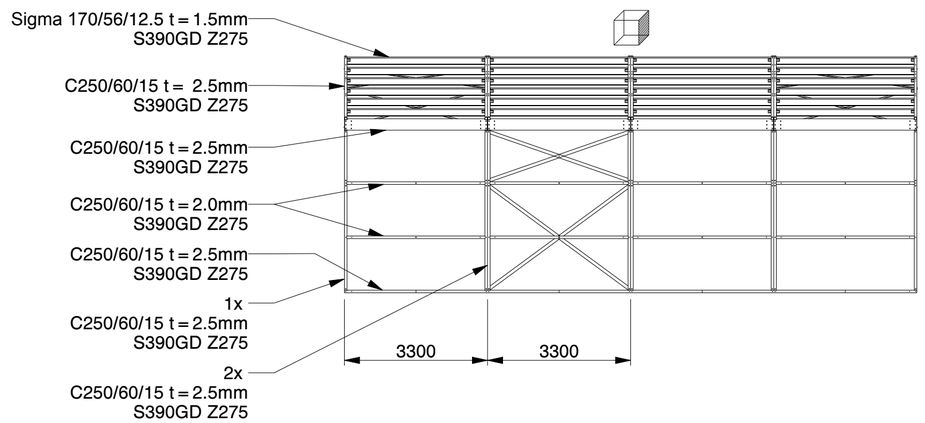

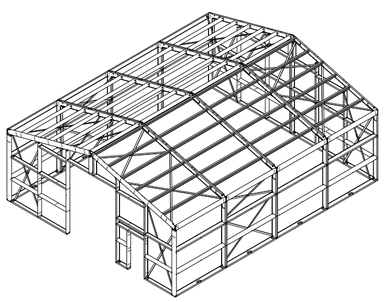

SCALE 1:200

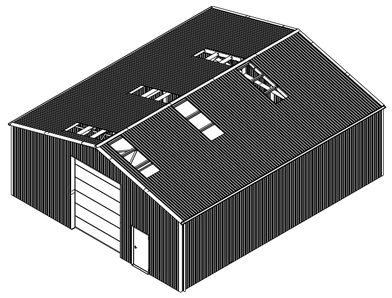

SCALE 1:200

TRAPEZBLECH	CORRUGATED STEEL PANEL	TÔLE TRAPÉZOÏDALE
POLYESTERBESCHICHTUNG	POLYESTER COATING	REVÊTEMENT POLYESTER
0.5MM STAHL	0.5MM STEEL	0.5MM MÉTAL

Kroftman Structures B.V. P.O. Box 158 6900AD Zevenaar - The Netherlands
T +31 26 20 22 094 F +31 26 20 22 097 E sales@kroftman.com - I www.kroftman.com

UMSCHREIBUNG: / DESCRIPTION: Lagerhalle / Storage Building / Opslagloods H1113-40 nonISO

PROJEKT: / PROJECT: Storage Building series

MODELL NR: / MODEL NR: LCA00059

DRAWING Nr.: LCAOOIII

REV.VER.: 0.1

© 2016 KROFTMAN STRUCTURES BV.
Kopieren ohne genehmigung ist nicht erlaubt

RELEASE-STAND: RELEASE –

DATUM: / DATE: 19-5-2021

ZEICHNET: / DRAWN: HM - HB

GEWICHT: / MASS: 5997,202

EINHEIT: / UNITS: MM

MAßST.: / SCALE: 1:100

BLATT: / SHEET: 2-4

FORMAT A2

Printed: 30-Oct-20

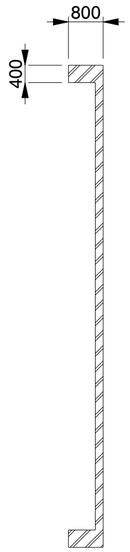

SECTION B-B

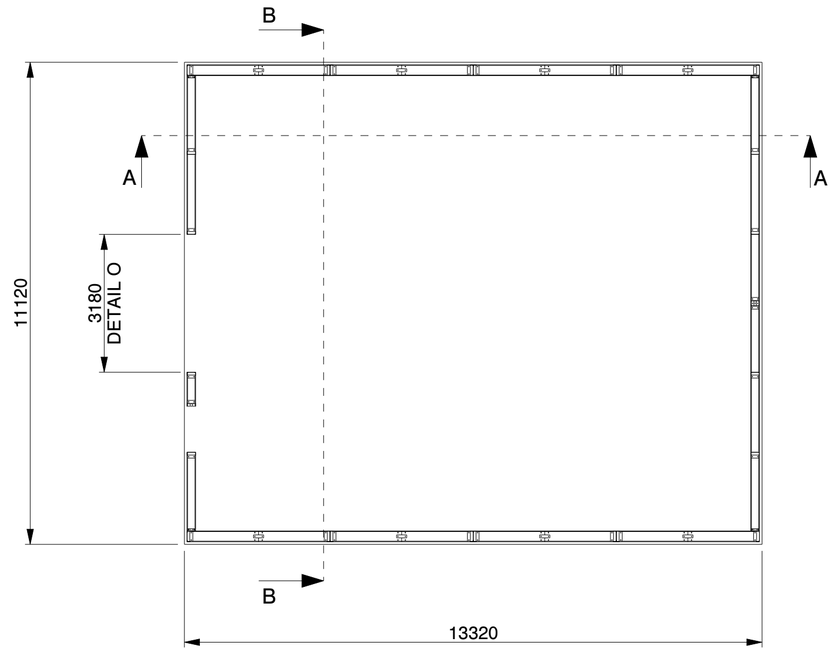

SECTION A-A

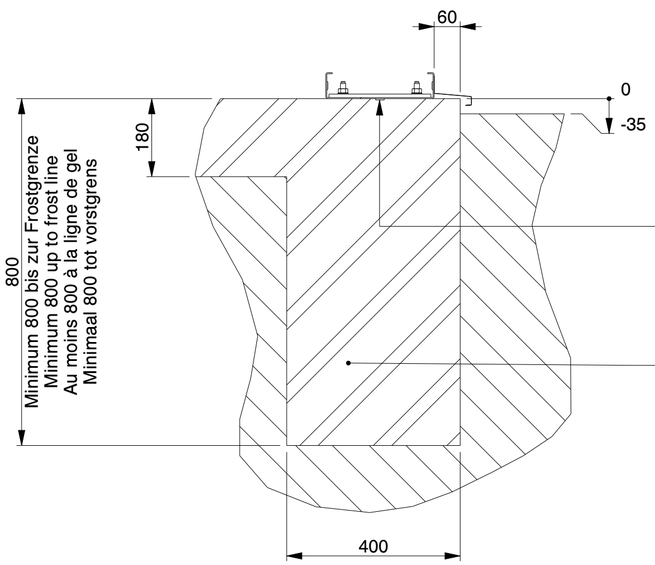

Optional Butyl tape and/or Tixophalte
Optional Butylband abdichtung und/oder Tixophalte
Optionnel Ruban en butyle et/ou Tixophalte
Optioneel Butylband afdichting en/of Tixophalte

Bewehrungsstahl wie in der Statik angegeben
Concreate reinforcement as indicated in
the structural calculation
Armature de béton comme indique dans le calcul
de construction
betonbewapening zoals in de
constructieberekening aangegeven

SECTION B-B
SCALE 1:10

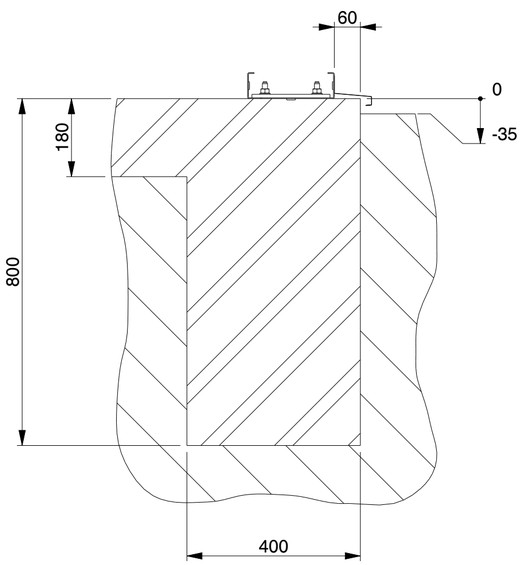

SECTION A-A
SCALE 1:10

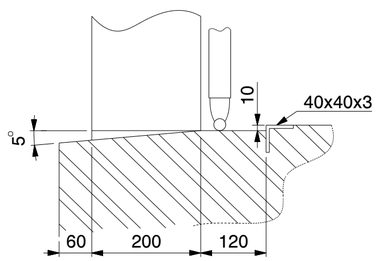

DETAIL O
(NOT TO SCALE)

KROFTMAN®

Kroftman Structures B.V. P.O. Box 158 6900AD Zevenaar - The Netherlands
T +31 26 20 22 094 F +31 26 20 22 097 E sales@kroftman.com - I www.kroftman.com

UMSCHREIBUNG: DESCRIPTION:	Lagerhalle / Storage Building / Opslagloods H1113-40 nonISO
PROJEKT: PROJECT:	Storage Building series
MODELL NR: MODEL NR:	LCA00059
DRAWING Nr.:	LCA00III
REV.VER.:	0.1

© 2016 KROFTMAN STRUCTURES BV.
Kopieren ohne genehmigung ist
nicht erlaubt

RELEASE-STAND:	DATUM: DATE:	19-5-2021	EINHEIT: UNITS: MM
RELEASE	ZEICHNET: DRAWN:	HM - HB	MAßST.: SCALE: 1:100
–	GEWICHT: MASS:	5997,202	BLATT: SHEET: 3-4

FORMAT A2

Printed: 30-Oct-20

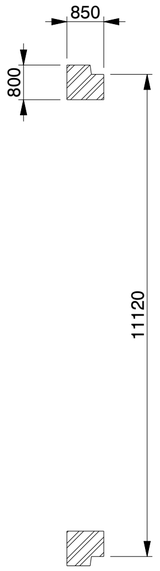

SECTION B-B

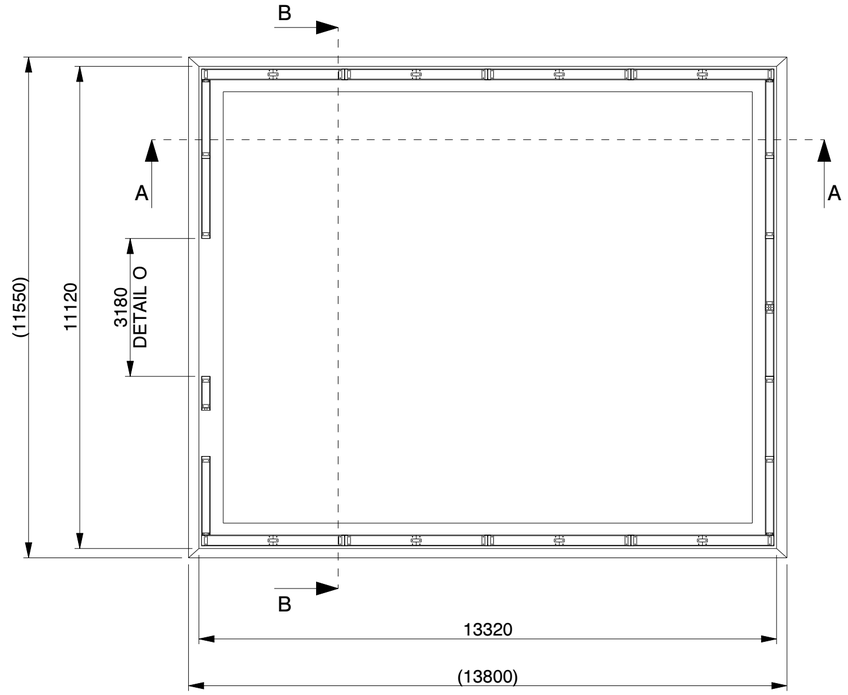

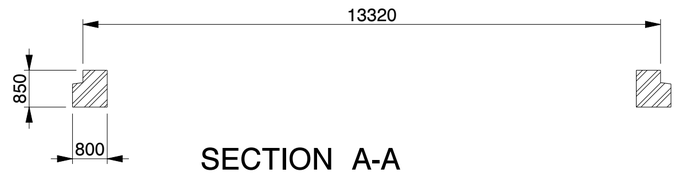

SECTION A-A

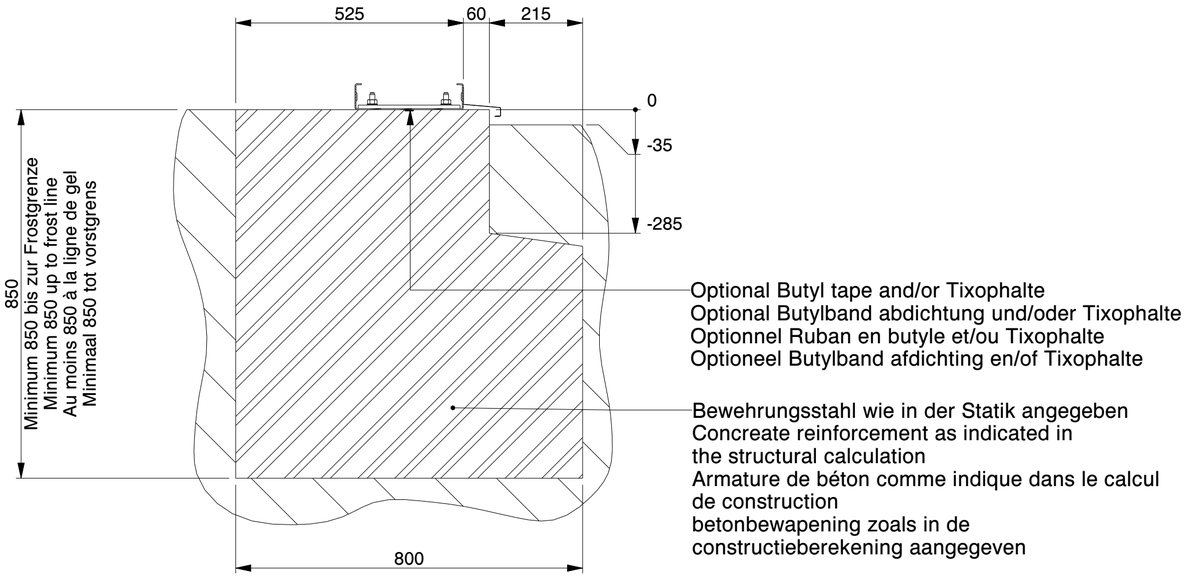

SECTION B-B
SCALE 1:10

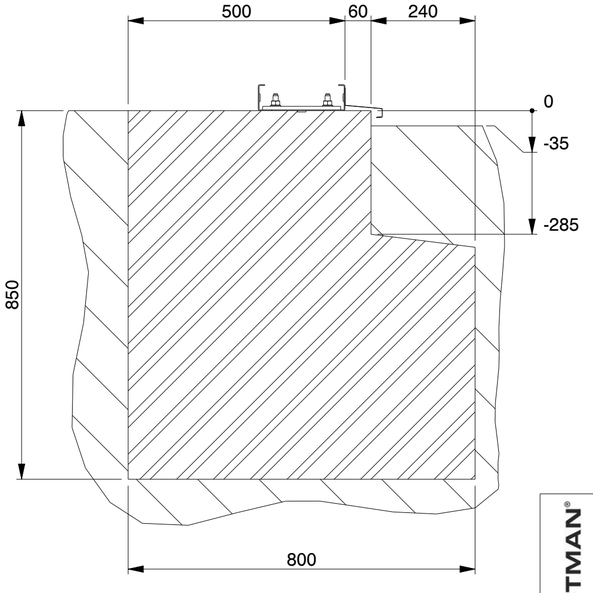

SECTION A-A
SCALE 1:10

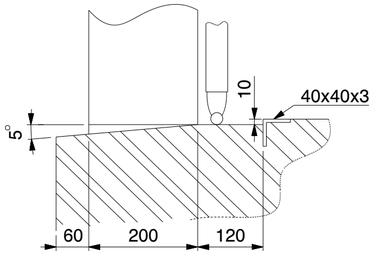

DETAIL O
(NOT TO SCALE)

KROFTMAN®

Kroftman Structures B.V. P.O. Box 158 6900AD Zevenaar - The Netherlands
T +31 26 20 22 094 F +31 26 20 22 097 E sales@kroftman.com - I www.kroftman.com

UMSCHREIBUNG: DESCRIPTION:	Lagerhalle / Storage Building / Opslagloods H1113-40 nonISO				
PROJEKT: PROJECT:	Storage Building series				
MODELL NR: MODEL NR:	LCA00059	DRAWING Nr.:	LCA00111	REV.VER.:	0.1
© 2016 KROFTMAN STRUCTURES BV. Kopieren ohne genehmigung ist nicht erlaubt	RELEASE-STAND: RELEASE –	DATUM: DATE: 19-5-2021	EINHEIT: UNITS: MM		
		ZEICHNET: DRAWN: HM - HB	MAßST.: SCALE: 1:100		
		GEWICHT: MASS: 5997.202	BLATT: SHEET: 4-4	FORMAT A2	

Printed: 30-Oct-20