

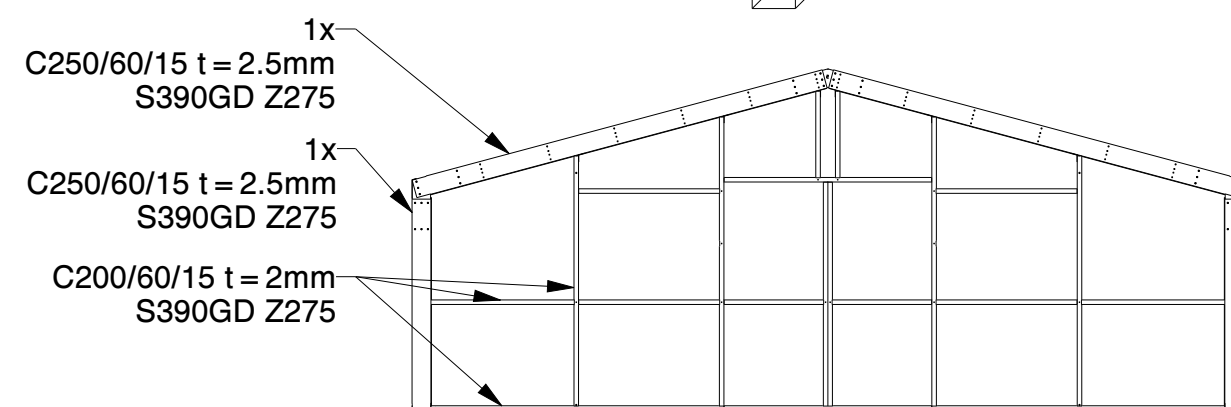
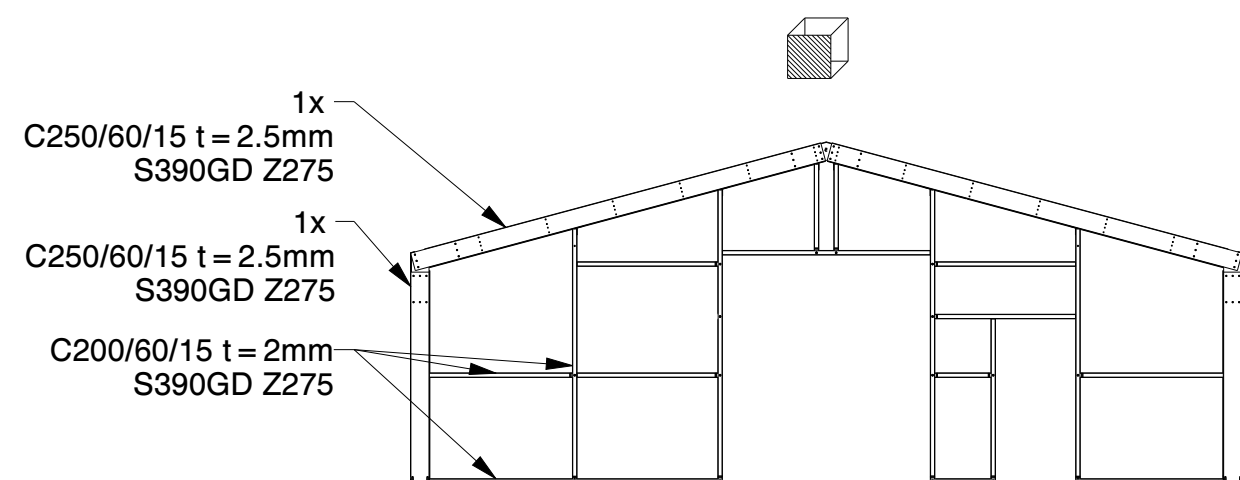
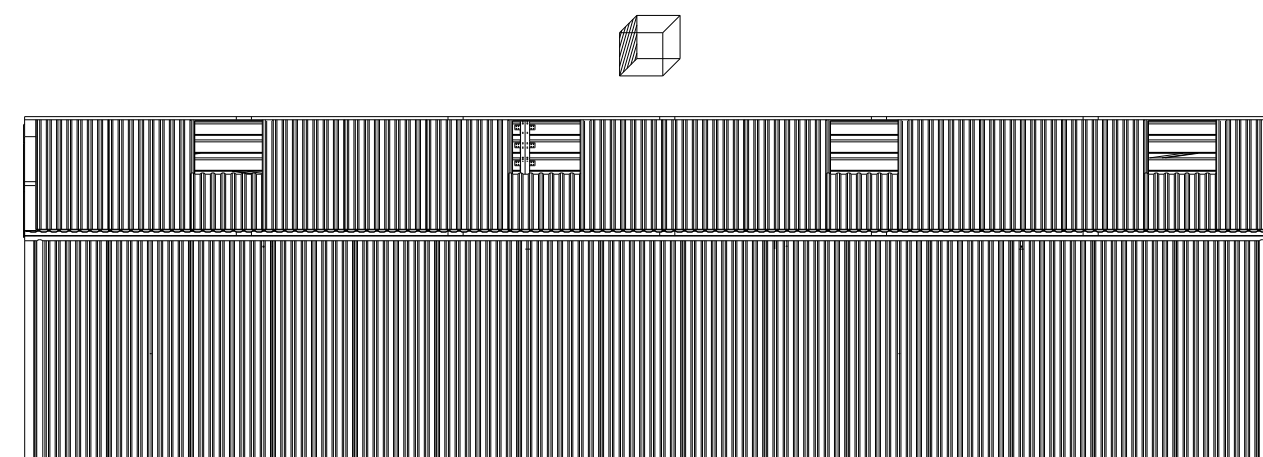
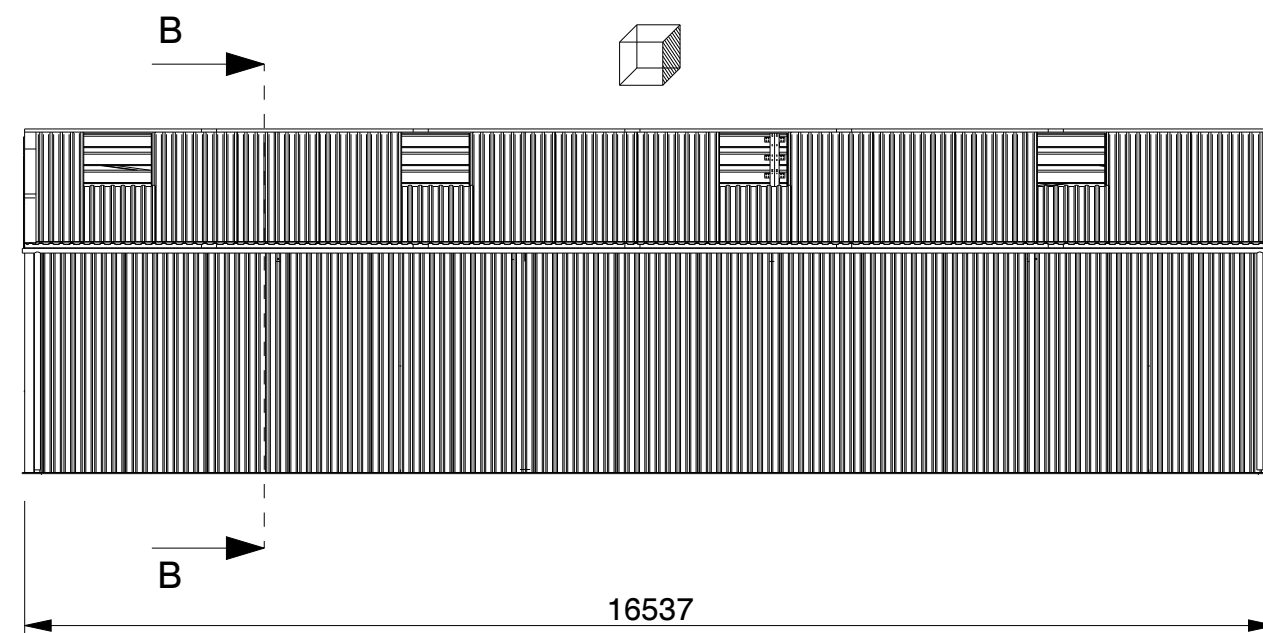
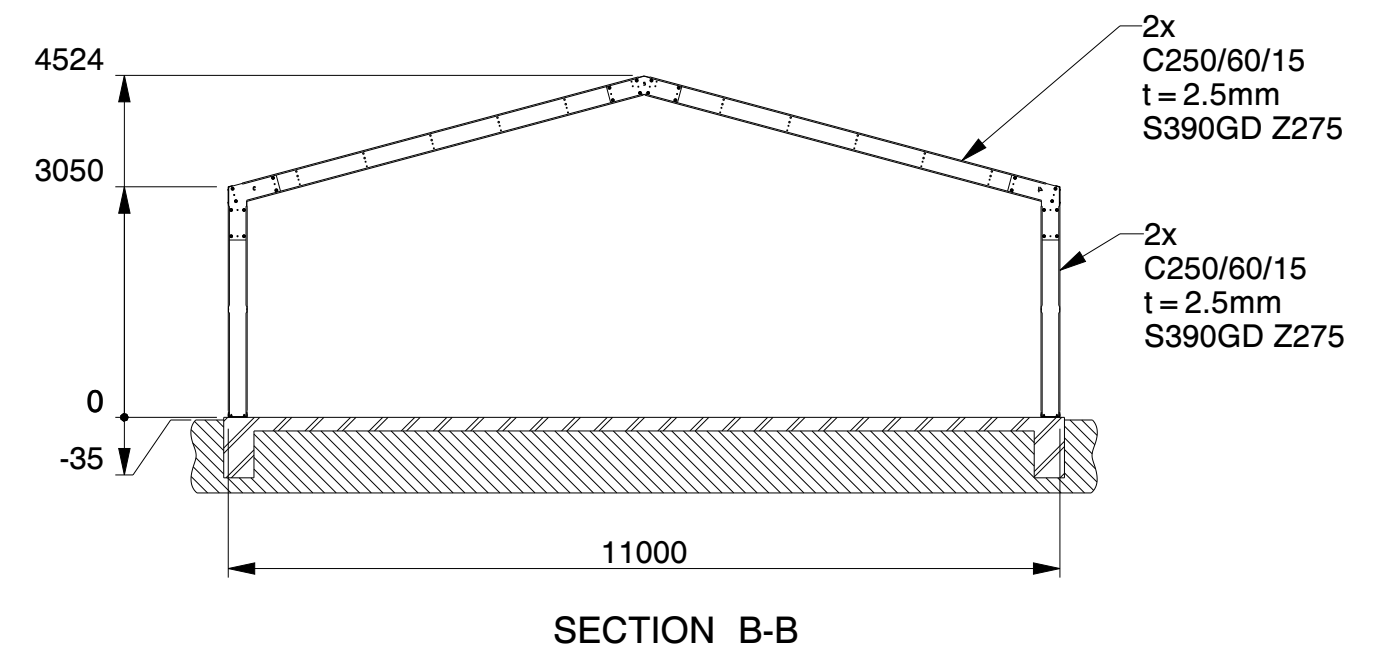
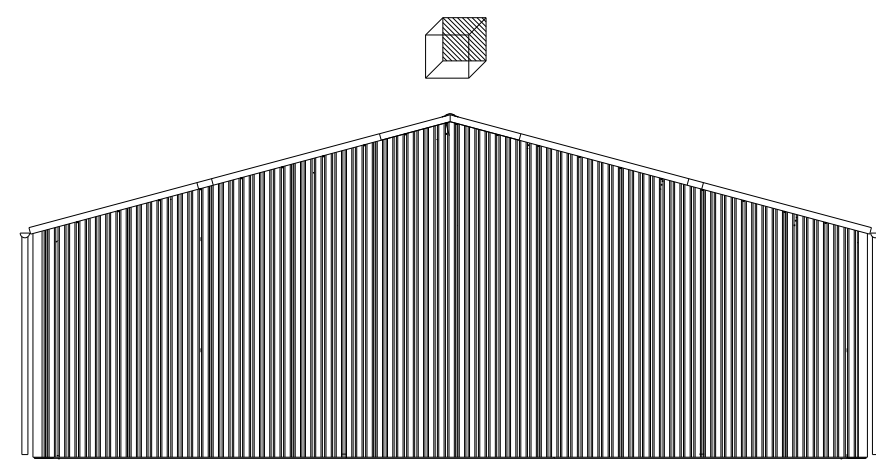


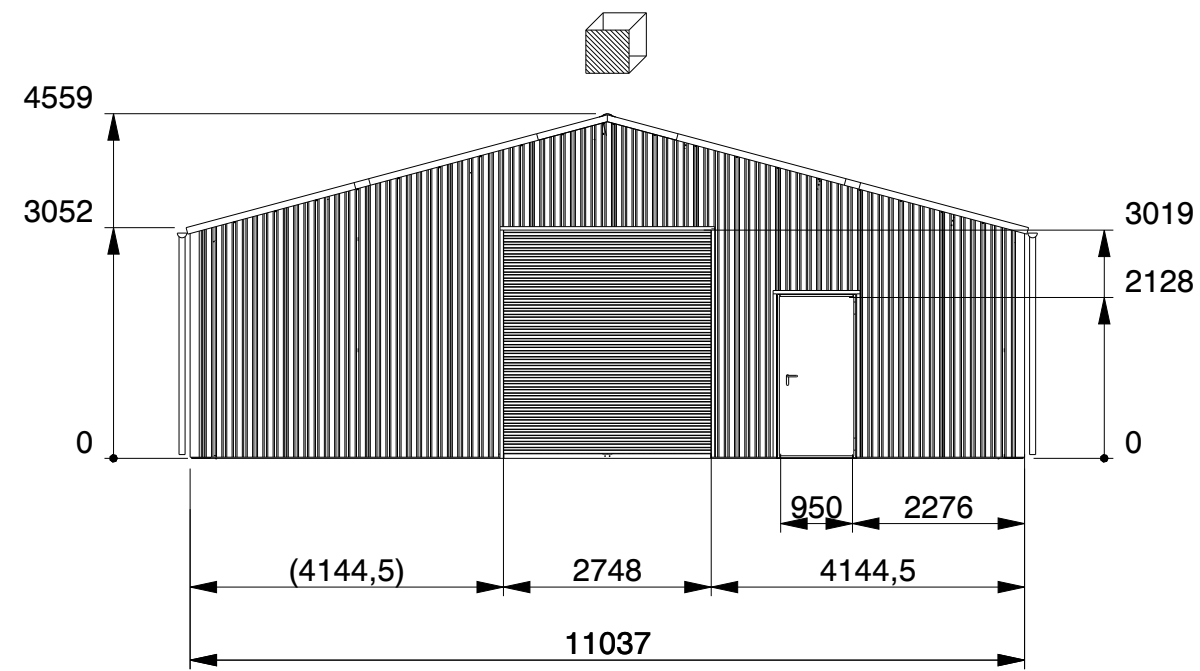


KROFTMAN®	Kroftman Structures B.V. P.O. Box 158 6900AD Zevenaar - The Netherlands T + 31 26 20 22 094 F + 31 26 20 22 097 E sales@kroftman.com - I www.kroftman.com					
	UMSCHREIBUNG: DESCRIPTION: Lagerhalle / Storage Building / Opslagloods H1117-30 nonISO					
	PROJEKT: PROJECT: Storage Building series					
	MODELL NR: MODEL NR: LCA00059		DRAWING Nr.: LCA00112		REV.VER.: 0.1	
	© 2016 KROFTMAN STRUCTURES BV. Kopieren ohne genehmigung ist nicht erlaubt		RELEASE -		DATE: 19-5-2021 DRAWN: HM - HB WEIGHT: 6139,833 SHEET: 1-4 UNIT: MM SCALE: 1:100 FORMAT A2	

Printer: 2-Des-20

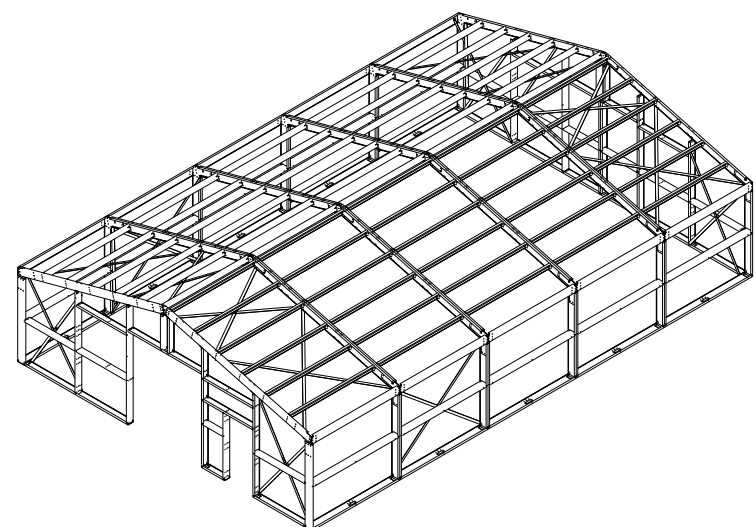

SCALE 1:200

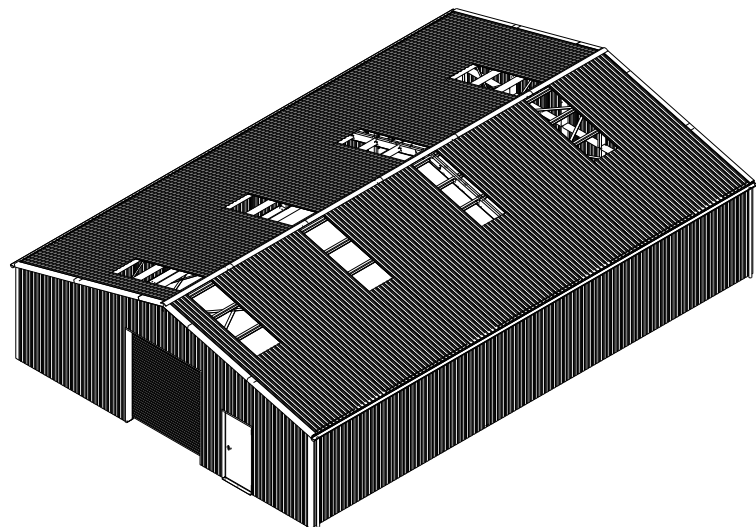

SCALE 1:200

Sky lights
Lichtpanelen
Transparente Dachplatten

Optional Rain gutter
Optional Regenrinne
Optionnel Gouttière
Optioneel dakgoot

Sigma 170/56/12.5 t = 1.5mm
S390GD Z275

C250/60/15 t = 2.5mm
S390GD Z275

C250/60/15 t = 2.5mm
S390GD Z275

C250/60/15 t = 2.0mm
S390GD Z275


C250/60/15 t = 2.5mm
S390GD Z275

1x
C250/60/15 t = 2.5mm
S390GD Z275


2x
C250/60/15 t = 2.5mm
S390GD Z275

TRAPEZBLECH	CORRUGATED STEEL PANEL	TÔLE TRAPÉZOÏDALE
POLYESTERBESCHICHTUNG	POLYESTER COATING	REVÊTEMENT POLYESTER
0.5MM STAHL	0.5MM STEEL	0.5MM MÉTAL


KROFTMAN	Kroftman Structures B.V. P.O. Box 158 6900AD Zevenaar - The Netherlands T +31 26 20 22 094 F +31 26 20 22 097 E sales@kroftman.com - I www.kroftman.com			
	UMSCHREIBUNG: DESCRIPTION: Lagerhalle / Storage Building / Opslagloods H1117-30 nonISO			
	PROJEKT: PROJECT: Storage Building series			
	MODELL NR: MODEL NR: LCA00059	DRAWING Nr.: LCA00112	REV.VER.: 0.1	
	© 2016 KROFTMAN STRUCTURES BV. Kopieren ohne genehmigung ist nicht erlaubt	RELEASE- STAND: RELEASE	DATUM: DATE: 19-5-2021 ZEICHNET: DRAWN: HM - HB GEWICHT: MASS: 6139,833	EINHEIT: UNITS: MM MAßST: SCALE: 1:100 BLATT: SHEET: 2-4 FORMAT: A2

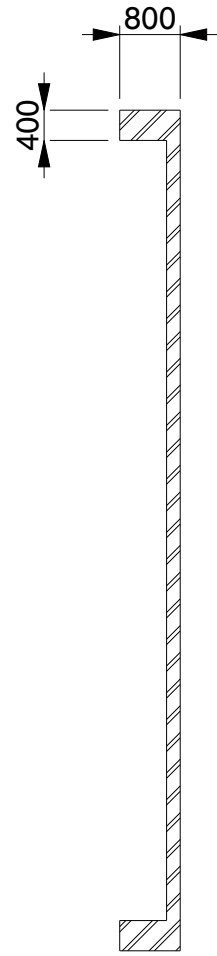

SECTION B-B

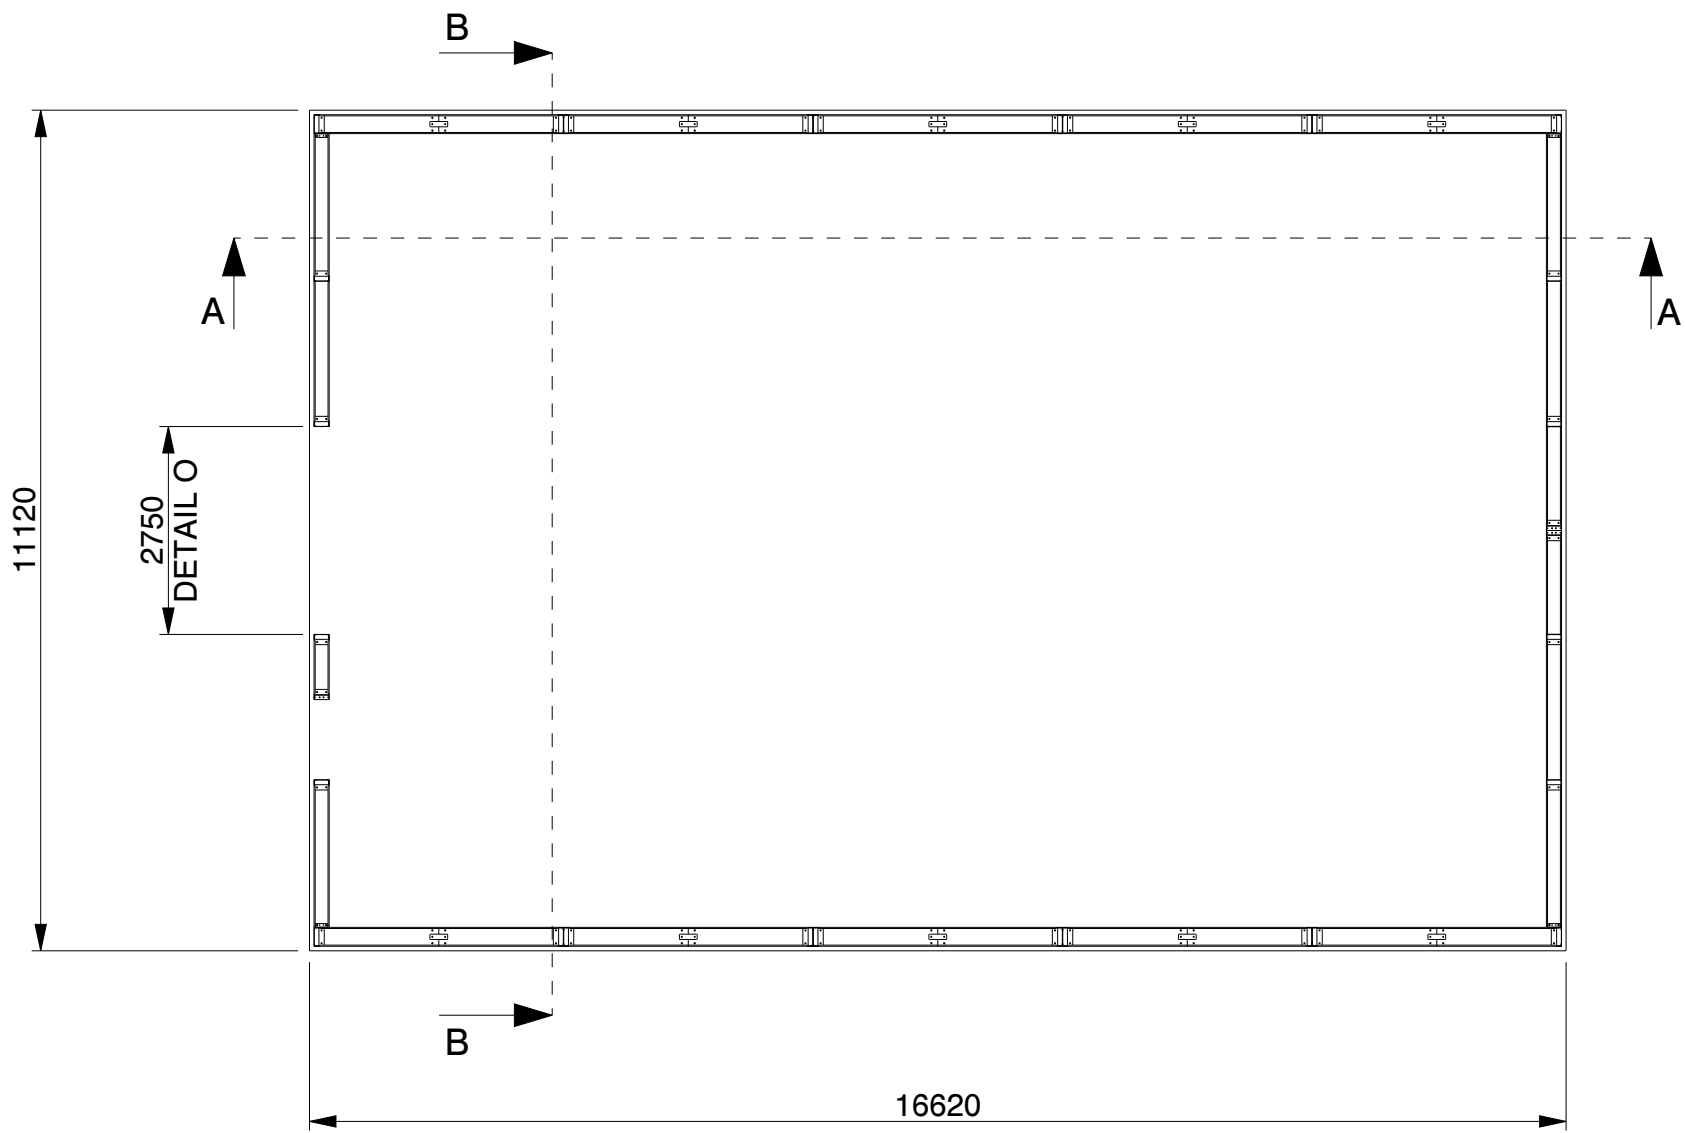


SECTION A-A

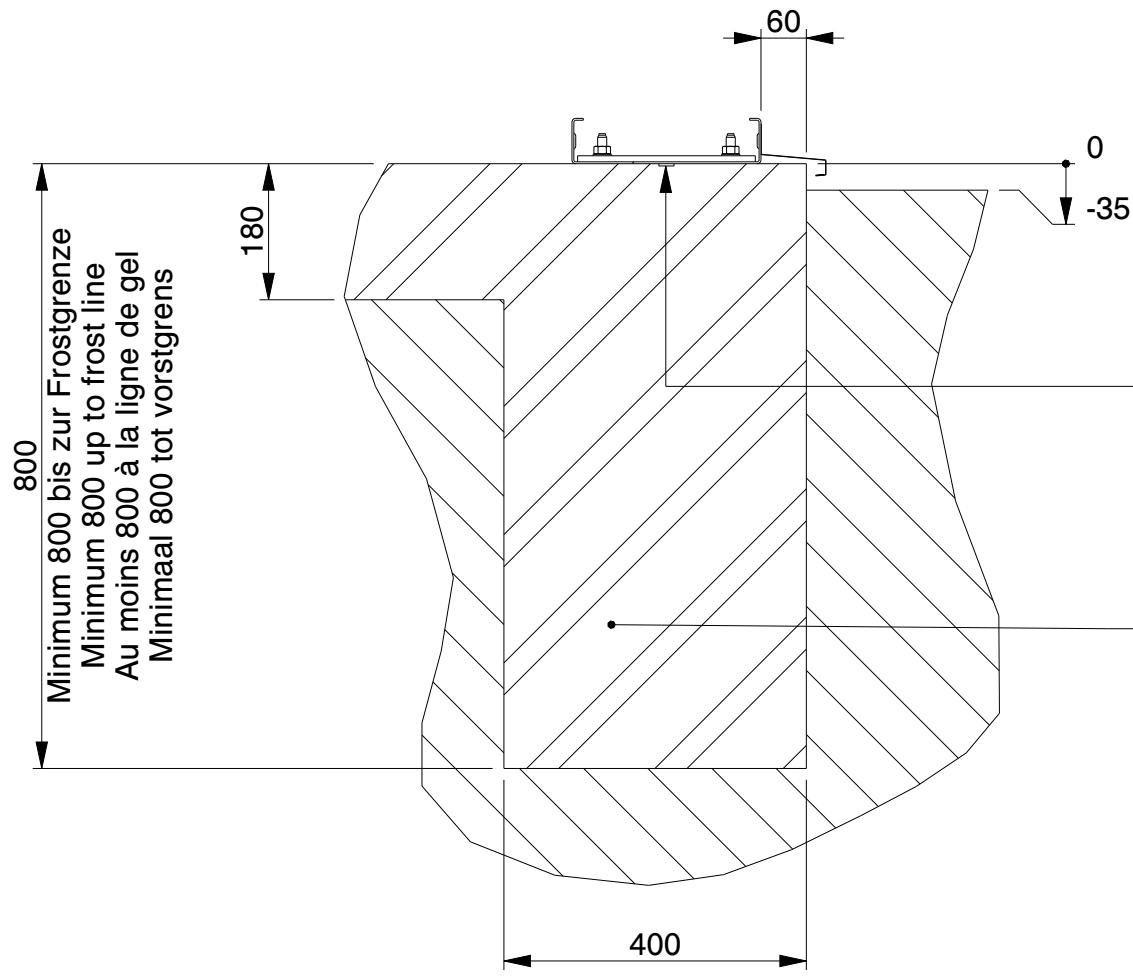


SECTION B-B
SCALE 1:10

Optional Butyl tape and/or Tixophalte
Optional Butylband abdichtung und/oder Tixophalte
Optionnel Ruban en butyle et/ou Tixophalte
Optioneel Butylband afdichting en/of Tixophalte

Bewehrungsstahl wie in der Statik angegeben
Concrete reinforcement as indicated in
the structural calculation
Armature de béton comme indique dans le calcul
de construction
betonbewapening zoals in de
constructieberekening aangegeven

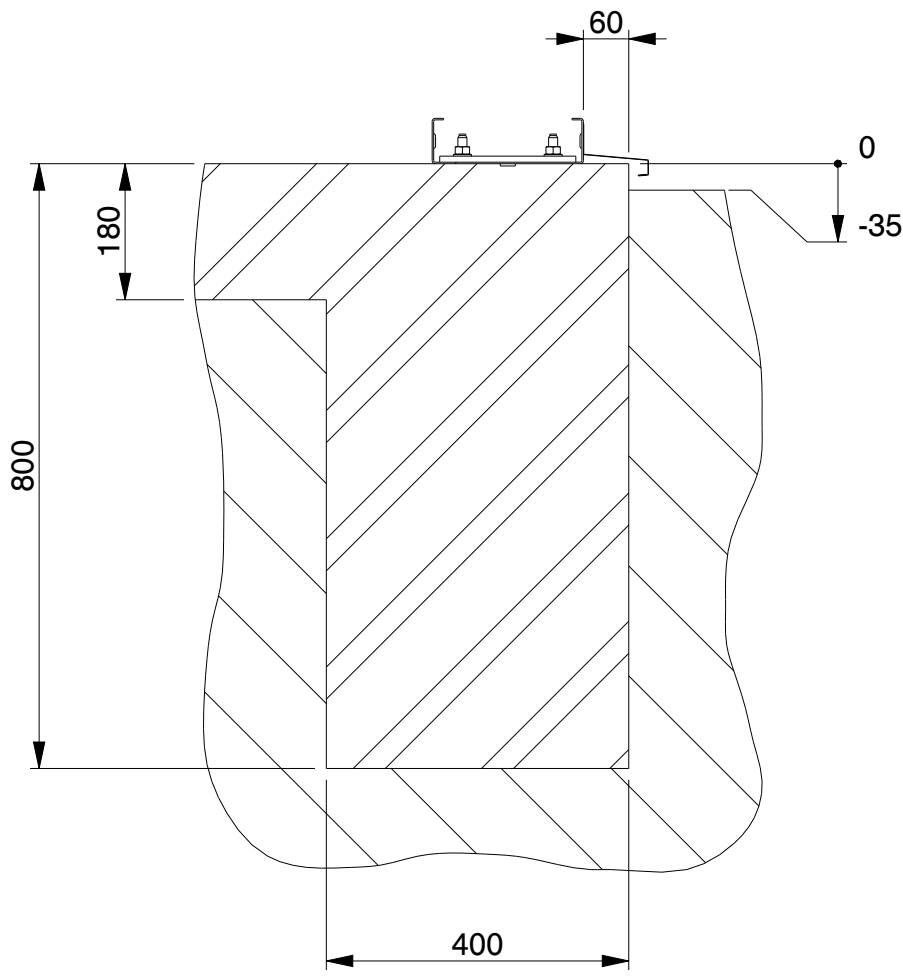

SECTION A-A
SCALE 1:10

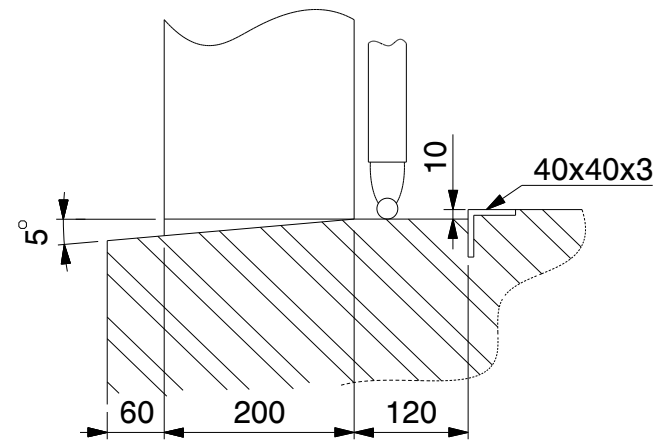

DETAIL O
(NOT TO SCALE)

KROFTMAN

Kroftman Structures B.V. P.O. Box 158 6900AD Zevenaar - The Netherlands T + 31 26 20 22 094 F + 31 26 20 22 097 E sales@kroftman.com - I www.kroftman.com				
UMSCHREIBUNG: DESCRIPTION: Lagerhalle / Storage Building / Opslagloods H1117-30 nonISO				
PROJEKT: PROJECT: Storage Building series				
MODELL NR: MODEL NR: LCA00059		DRAWING Nr.: LCA00112		REV.VER.: 0.1
© 2016 KROFTMAN STRUCTURES BV. Kopieren ohne genehmigung ist nicht erlaubt		RELEASE- STAND: RELEASE -	DATUM: DATE: 19-5-2021 ZEICHNET: DRAWN: HM - HB GEWICHT: MASS: 6139,833	EINHEIT: MM UNITS: MM MASS: 1:100 SCALE: 1:100 BLATT: 3-4 SHEET: 3-4 FORMAT A2



Optional Butyl tape and/or Tixophalte
Optional Butylband abdichtung und/oder Tixophalte
Optionnel Ruban en butyle et/ou Tixophalte
Optioneel Butylband afdichting en/of Tixophalte

Bewehrungsstahl wie in der Statik angegeben
Concrete reinforcement as indicated in
the structural calculation
Armature de béton comme indique dans le calcul
de construction
betonbewapening zoals in de
constructieberekening aangegeven



	Kroftman Structures B.V. P.O. Box 158 6900AD Zevenaar - The Netherlands T + 31 26 20 22 094 F + 31 26 20 22 097 E sales@kroftman.com - I www.kroftman.com				
	UMSCHREIBUNG: DESCRIPTION: Lagerhalle / Storage Building / Opslagloods H117-30 nonISO				
	PROJECT: PROJECT: Storage Building series				
	MODELL NR.: LCA00059 MODEL NR.:		DRAWING Nr.: LCA00112		REV.VER.: 0,1
	© 2016 KROFTMAN STRUCTURES BV. Kopieren ohne genehmigung ist nicht erlaubt		RELEASE- RELEASE -	DATUM: DATE: 19-5-2021 ZEICHNUNG: DRAWN: HM - HB GEWICHT: MASS: 6139,833	EINHEIT: UNITS: MM MAßSTAB: SCALE: 1:100 BLATT: SHEET: 4-4 FORMAT: A2