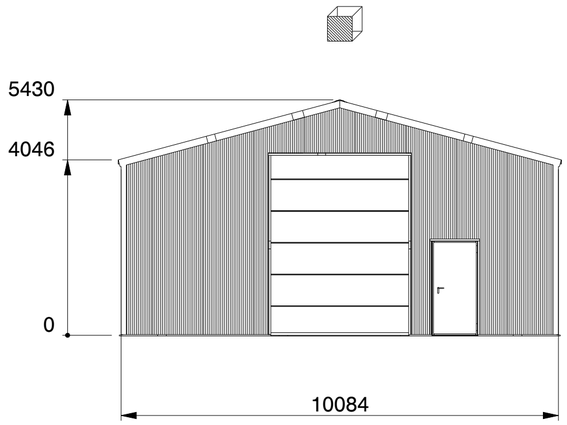

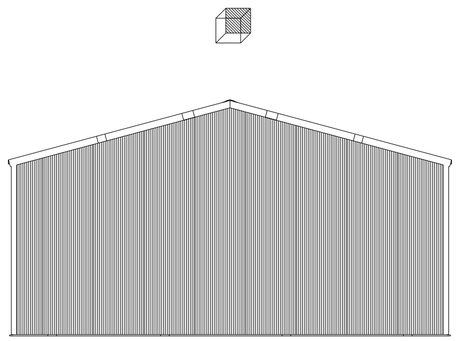

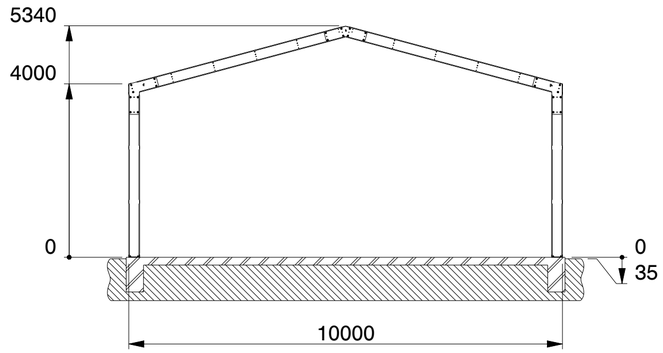

SECTION B-B

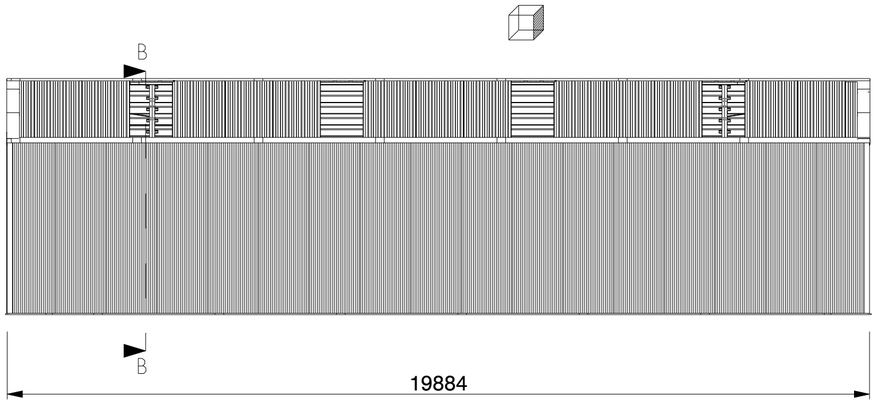

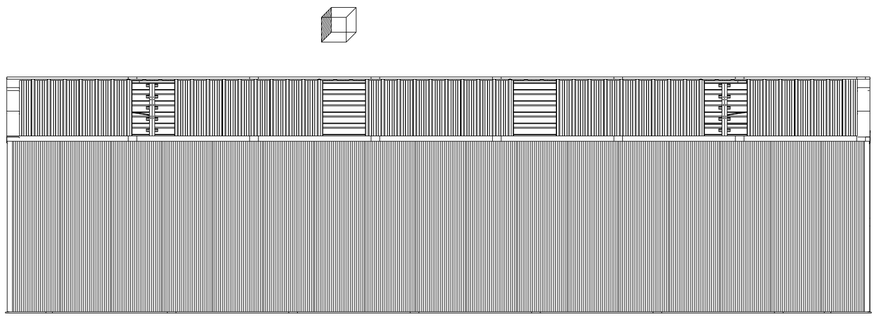

Kroftman Structures B.V. P.O. Box 158 6900AD Zevenaar - The Netherlands
T +31 26 700 9 700 F +31 26 20 22 097 E sales@kroftman.com - I www.kroftman.com

UMSCHREIBUNG: DESCRIPTION:	Lagerhalle / Storage Building / Opslagloods H1020-40 ISO		
PROJEKT: PROJECT:	Storage Building series		
MODEL NR: MODELL NR: LCA00059	DRAWING Nr.: LCA00105	REV.VER.: 0.0	
© 2016 KROFTMAN STRUCTURES BV. Kopieren ohne genehmigung ist nicht erlaubt	RELEASE-STAND: RELEASE -	DATUM: DATE: 19-12-2019 / ZEICHNET: DRAWN: HM / GEWICHT: WEIGHT: 9306	EINHEIT: UNITS: MM / MAßST.: SCALE: 1:100 / BLATT: SHEET: 1-5	FORMAT A2

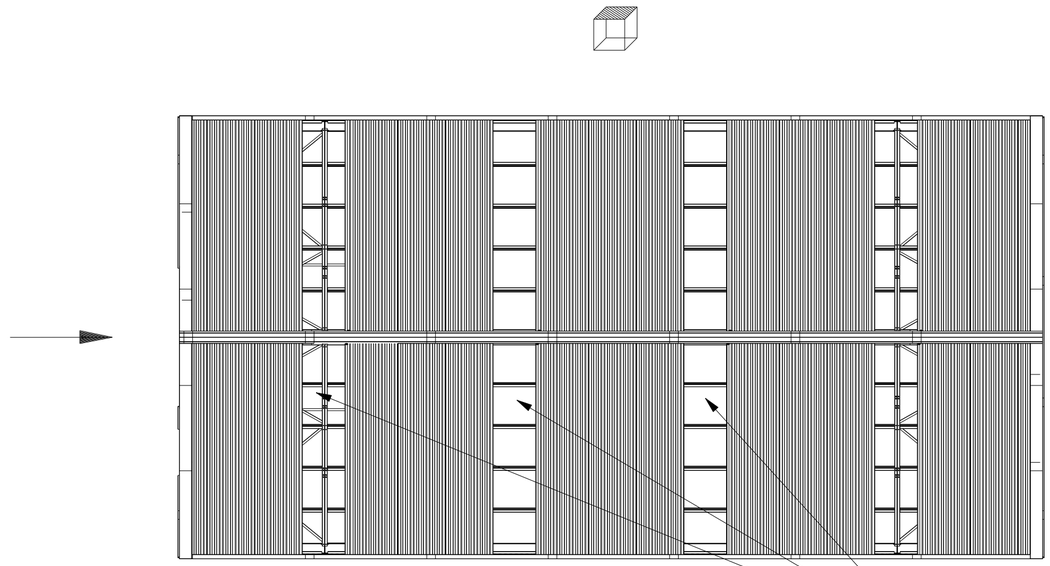

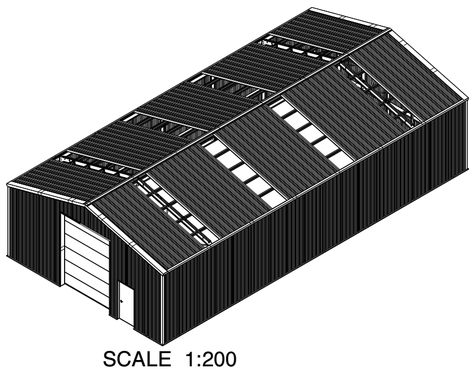

SCALE 1:200

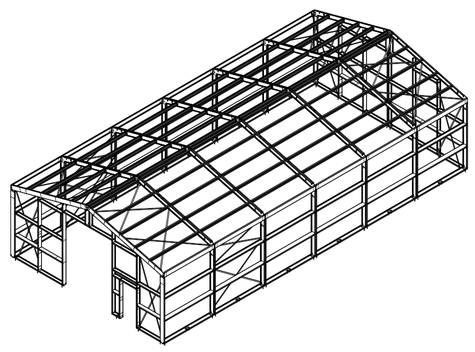

SCALE 1:200

Kroftman Structures B.V. P.O. Box 158 6900AD Zevenaar - The Netherlands
T +31 26 700 9 700 F +31 26 20 22 097 E sales@kroftman.com - I www.kroftman.com

UMSCHREIBUNG: DESCRIPTION:	Lagerhalle / Storage Building / Opslagloods H1020-40 ISO		
PROJEKT: PROJECT:	Storage Building series		
MODEL NR: MODELL NR: LCA00059	DRAWING Nr.: LCA00105	REV.VER.: 0.0	
© 2016 KROFTMAN STRUCTURES BV. Kopieren ohne genehmigung ist nicht erlaubt	RELEASE-STAND: RELEASE -	DATUM: DATE: 19-12-2019 / ZEICHNET: DRAWN: HM / GEWICHT: WEIGHT: 9305.759	EINHEIT: UNITS: MM / MAßST.: SCALE: 1:100 / BLATT: SHEET: 2-5	FORMAT A2

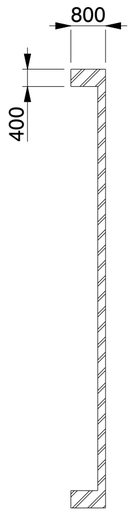

SECTION B-B

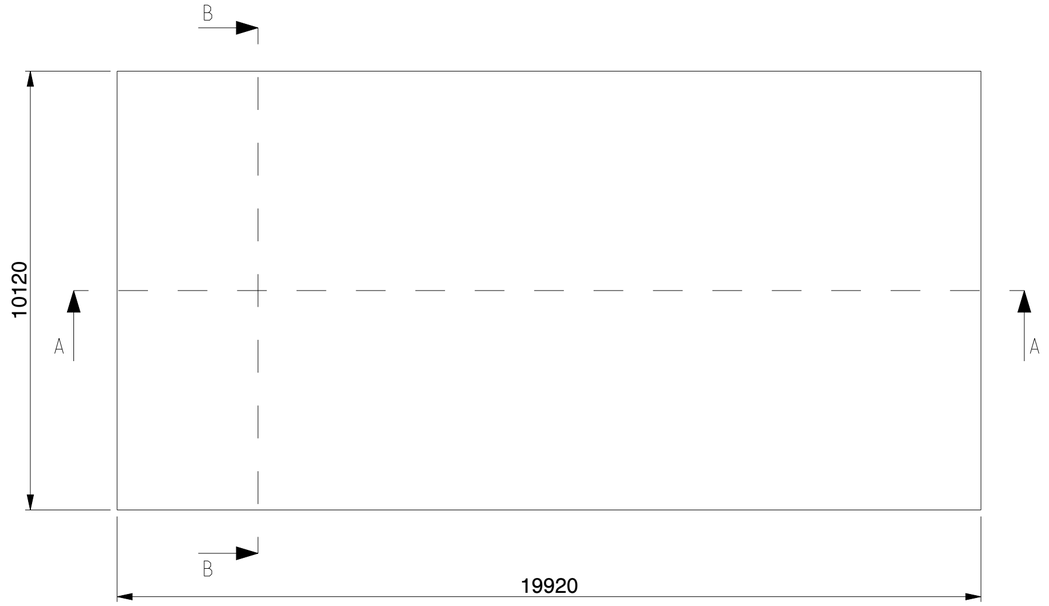

SECTION A-A

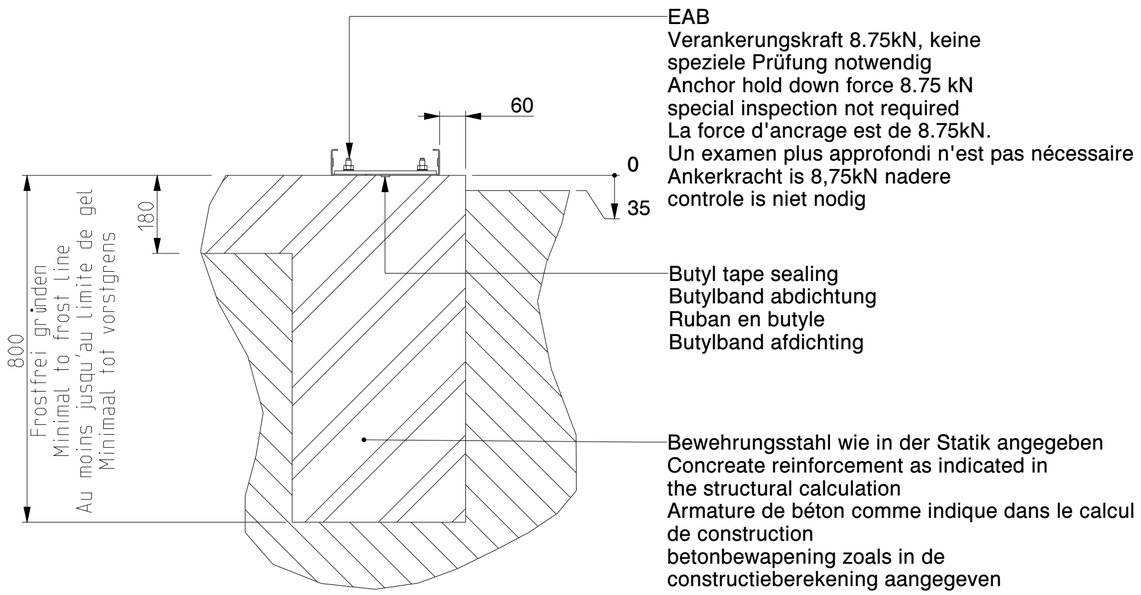

SECTION B-B
SCALE 1:10
Nicht isoliert / Not insulated /
Non isolé / Niet geïsoleerd

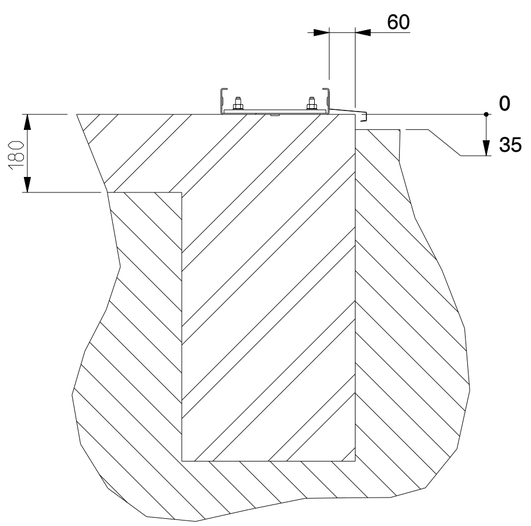

SECTION B-B
SCALE 1:10
Isoliert / Insulated /
Isolé / Geïsoleerd

Kroftman Structures B.V. P.O. Box 158 6900AD Zevenaar - The Netherlands
T +31 26 700 9 700 F +31 26 20 22 097 E sales@kroftman.com - I www.kroftman.com

UMSCHREIBUNG: / DESCRIPTION:	Concrete Fundament - H1020-40 ISO		
PROJEKT: / PROJECT:	Storage Building series		
MODEL NR: / MODELL NR: LCA00059	DRAWING Nr.: LCA00105	REV.VER.: 0.0	
© 2016 KROFTMAN STRUCTURES BV. Kopieren ohne genehmigung ist nicht erlaubt	RELEASE-STAND: RELEASE -	DATUM: / DATE: 09-02-2020 ZEICHNET: / DRAWN: HM GEWICHT: / WEIGHT: 50.789	EINHEIT: / UNITS: MM MAßST.: / SCALE: 1:100 BLATT: / SHEET: 3-5
			FORMAT A2

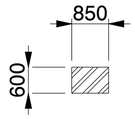

SECTION B-B

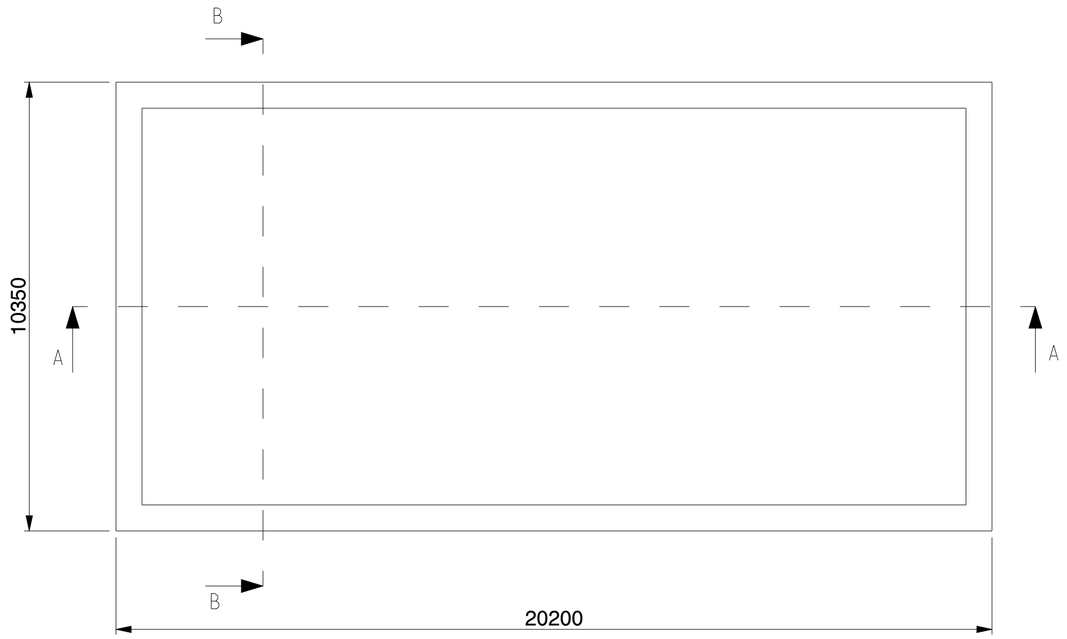

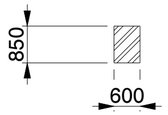

SECTION A-A

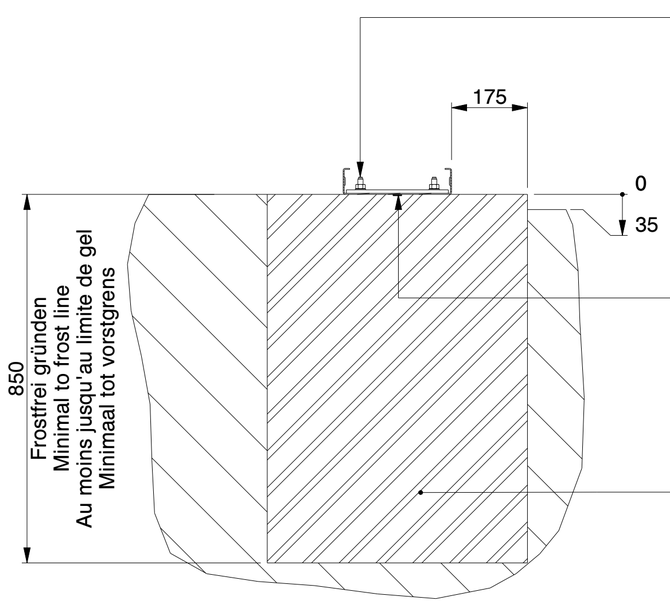

EAB
Verankerungskraft 8.75kN, keine speziele Prüfung notwendig
Anchor hold down force 8.75 kN special inspection not required
La force d'ancrage est de 8.75kN. Un examen plus approfondi n'est pas nécessaire
Ankerkracht is 8,75kN nadere controle is niet nodig

Butyl tape
Butylband abdichtung
Ruban en butyle
Butylband afdichting

Bewehrungsstahl wie in der Statik angegeben
Concreate reinforcement as indicated in the structural calculation
Armature de béton comme indique dans le calcul
de construction
betonbewapening zoals in de constructieberekening aangegeven

SECTION B-B
SCALE 1:10
Nicht isoliert / Not insulated /
Non isolé / Niet geïsoleerd

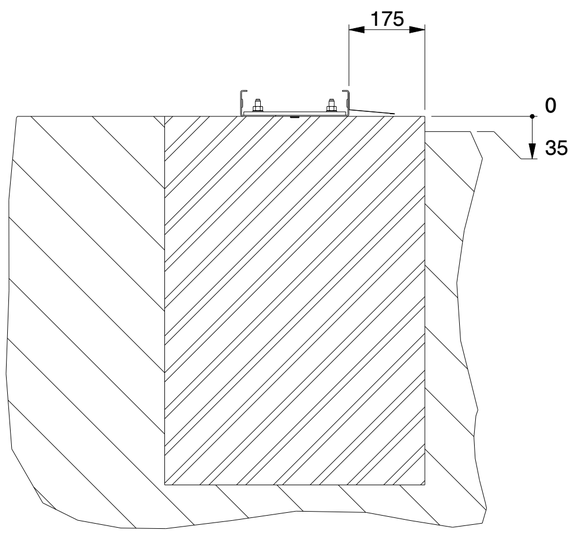

SECTION B-B
SCALE 1:10
Isoliert / Insulated /
Isolé / Geïsoleerd

Kroftman Structures B.V. P.O. Box 158 6900AD Zevenaar - The Netherlands
T +31 26 700 9 700 F +31 26 20 22 097 E sales@kroftman.com - I www.kroftman.com

UMSCHREIBUNG: DESCRIPTION:	Concrete Strip Fundament - H1020-40 ISO		
PROJEKT: PROJECT:	Storage Building series		
MODEL NR: MODELL NR: LCA00059	DRAWING Nr.: LCA00105	REV.VER.: 0.0	
© 2016 KROFTMAN STRUCTURES BV. Kopieren ohne genehmigung ist nicht erlaubt	RELEASE-STAND: RELEASE -	DATUM: DATE: 09-02-2020 / ZEICHNET: DRAWN: HM / GEWICHT: WEIGHT: 29.937	EINHEIT: UNITS: MM / MAßST.: SCALE: 1:100 / BLATT: SHEET: 4-5	FORMAT A2