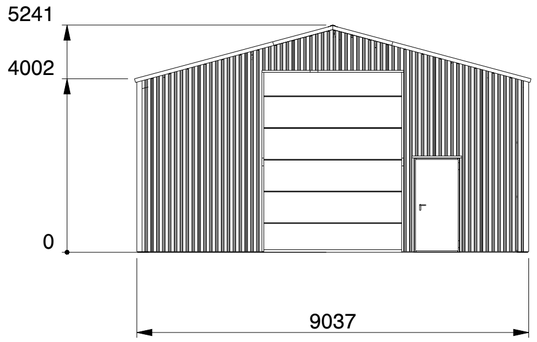

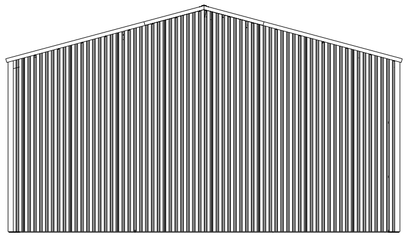

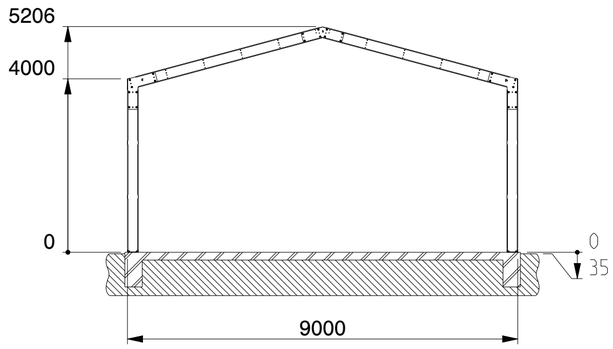

SECTION B-B

Kroftman Structures B.V. P.O. Box 158 6900AD Zevenaar - The Netherlands
T +31 26 700 9 700 F +31 26 20 22 097 E sales@kroftman.com - I www.kroftman.com

UMSCHREIBUNG: DESCRIPTION:	Lagerhalle / Storage Building / Opslagloods H940-40
PROJEKT: PROJECT:	Storage Building series
MODEL NR: MODELL NR:	LCA00059
DRAWING Nr.:	LCA00103
REV.VER.:	0.0

© 2016 KROFTMAN STRUCTURES BV.
Kopieren ohne genehmigung ist nicht erlaubt

RELEASE-STAND: RELEASE	DATUM: DATE:	19-12-2019	EINHEIT: UNITS: MM
-	ZEICHNET: DRAWN:	HM	MAßST.: SCALE: 1:100
	GEWICHT: WEIGHT:	12694	BLATT: SHEET: 1-5

FORMAT A2

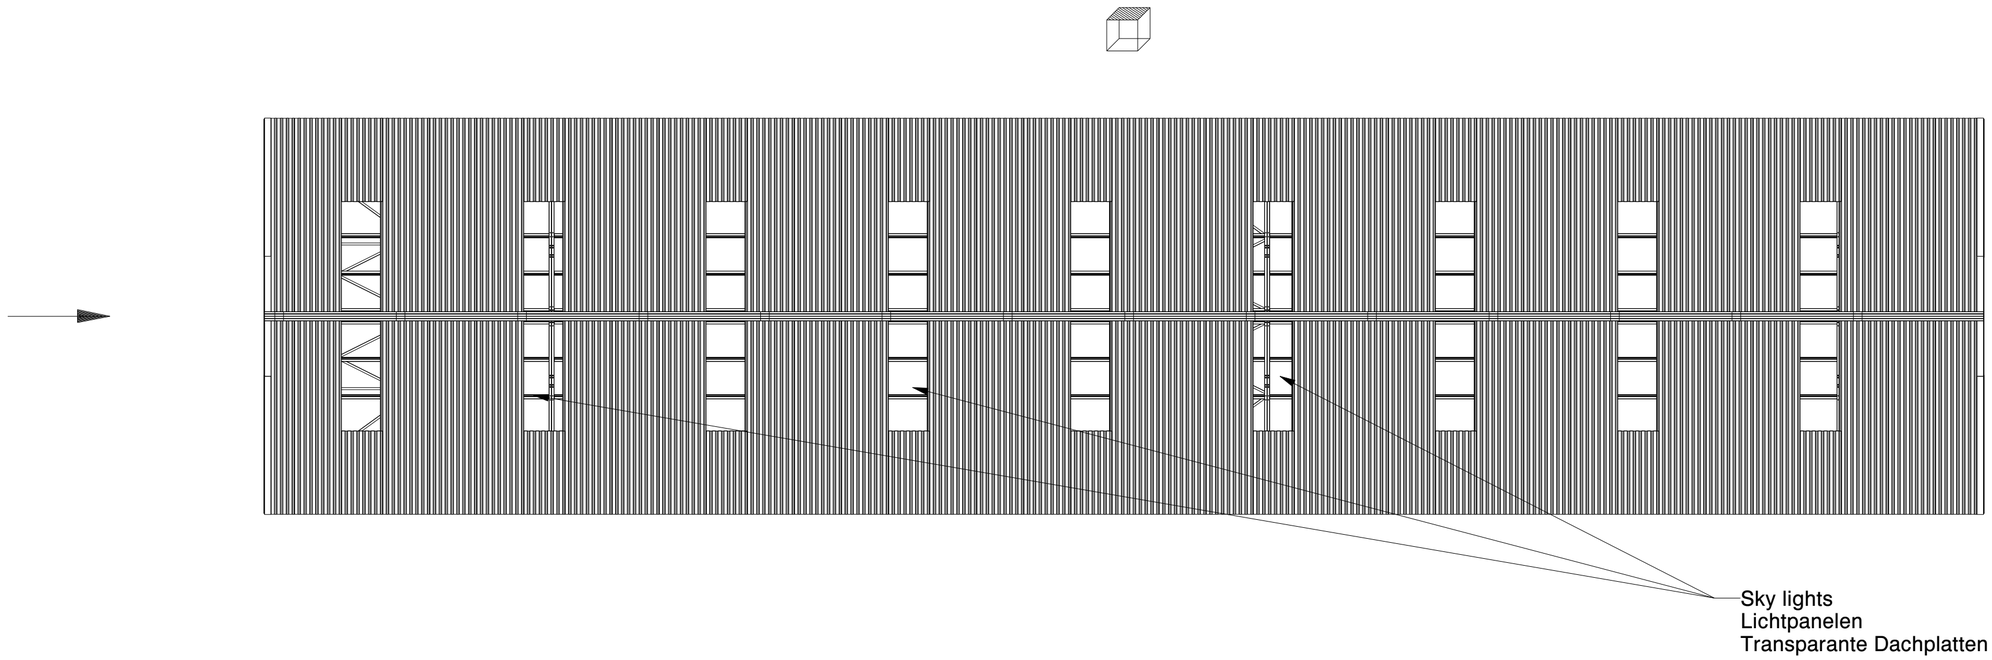

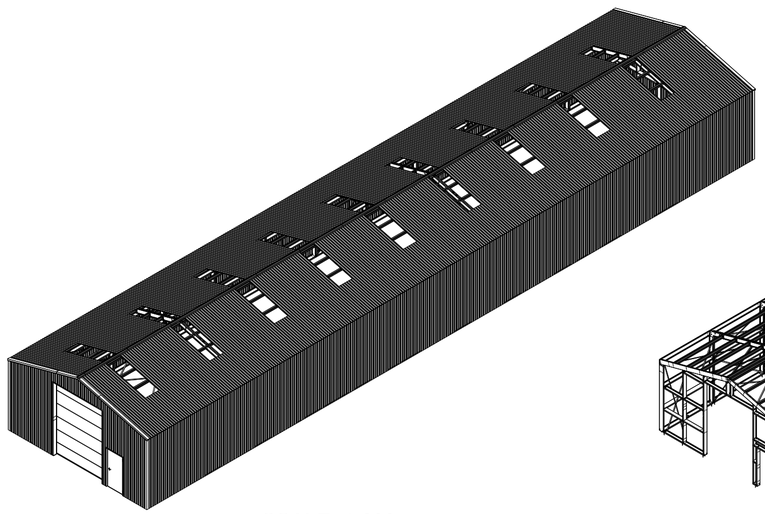

SCALE 1:200

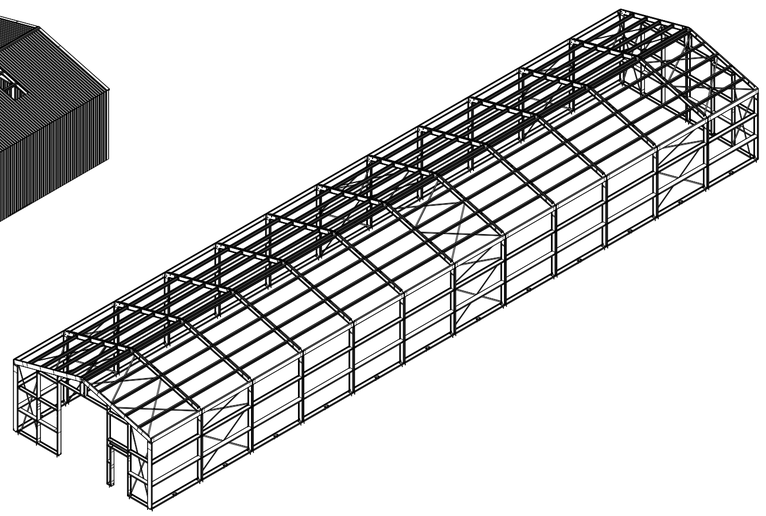

SCALE 1:200

Kroftman Structures B.V. P.O. Box 158 6900AD Zevenaar - The Netherlands
T +31 26 700 9 700 F +31 26 20 22 097 E sales@kroftman.com - I www.kroftman.com

UMSCHREIBUNG: DESCRIPTION:	Lagerhalle / Storage Building / Opslagloods H940-40
PROJEKT: PROJECT:	Storage Building series
MODEL NR: MODELL NR:	LCA00059
DRAWING Nr.:	LCA00103
REV.VER.:	0.0

© 2016 KROFTMAN STRUCTURES BV.
Kopieren ohne genehmigung ist nicht erlaubt

RELEASE-STAND:	DATUM: DATE:	19-12-2019	EINHEIT: UNITS: MM
RELEASE	ZEICHNET: DRAWN:	HM	MAßST.: SCALE: 1:100
-	GEWICHT: WEIGHT:	12693,533	BLATT: SHEET: 2-5 FORMAT A2

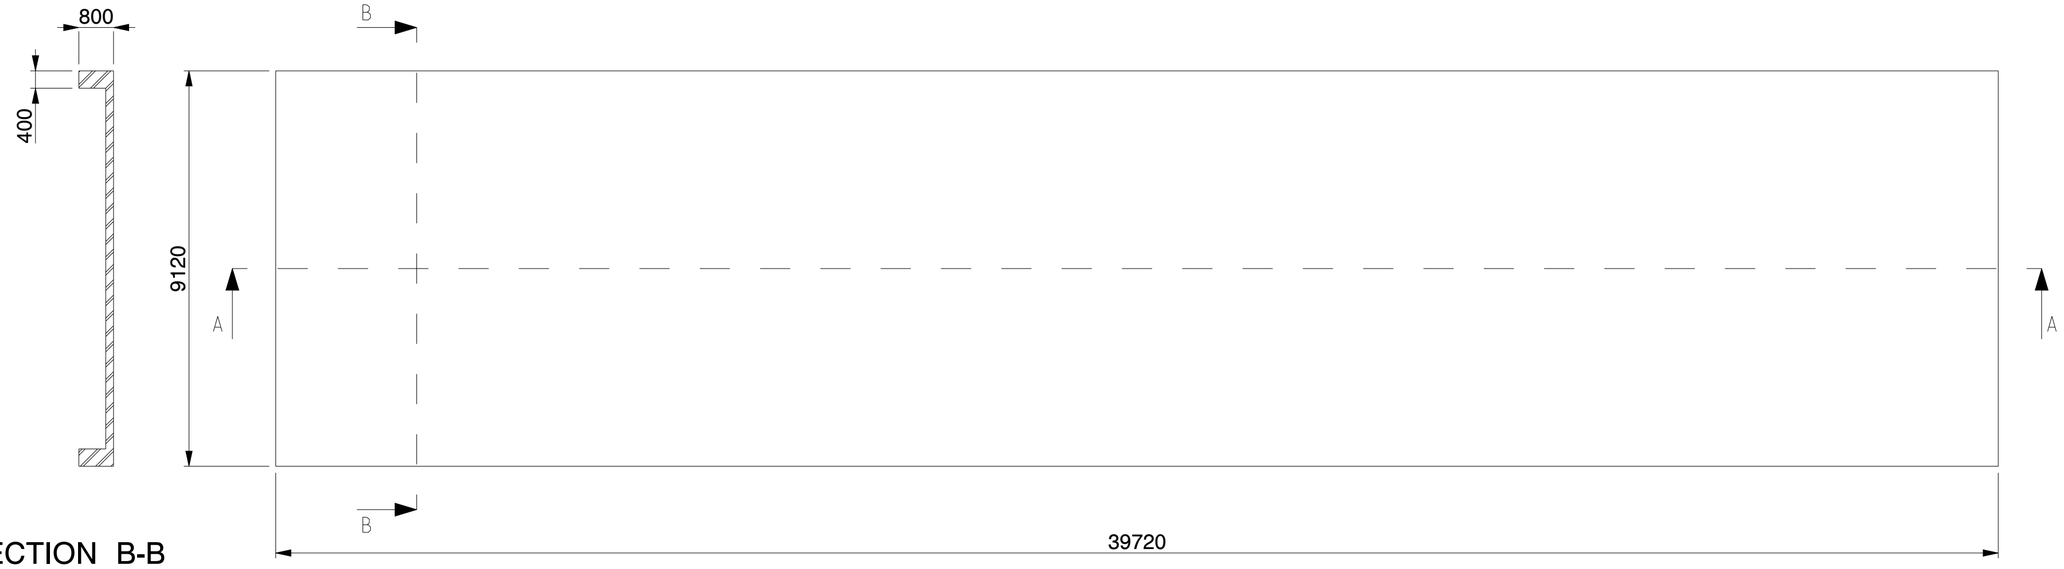

SECTION B-B

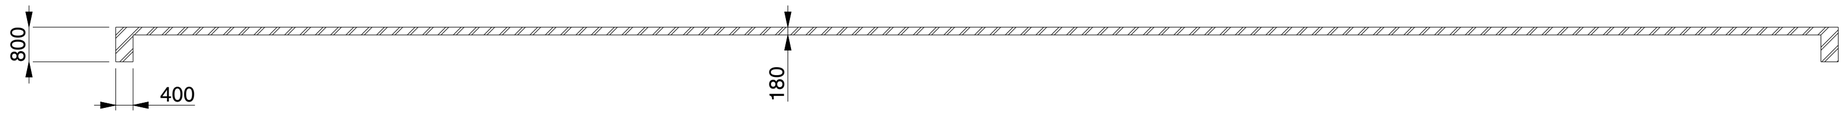

SECTION A-A

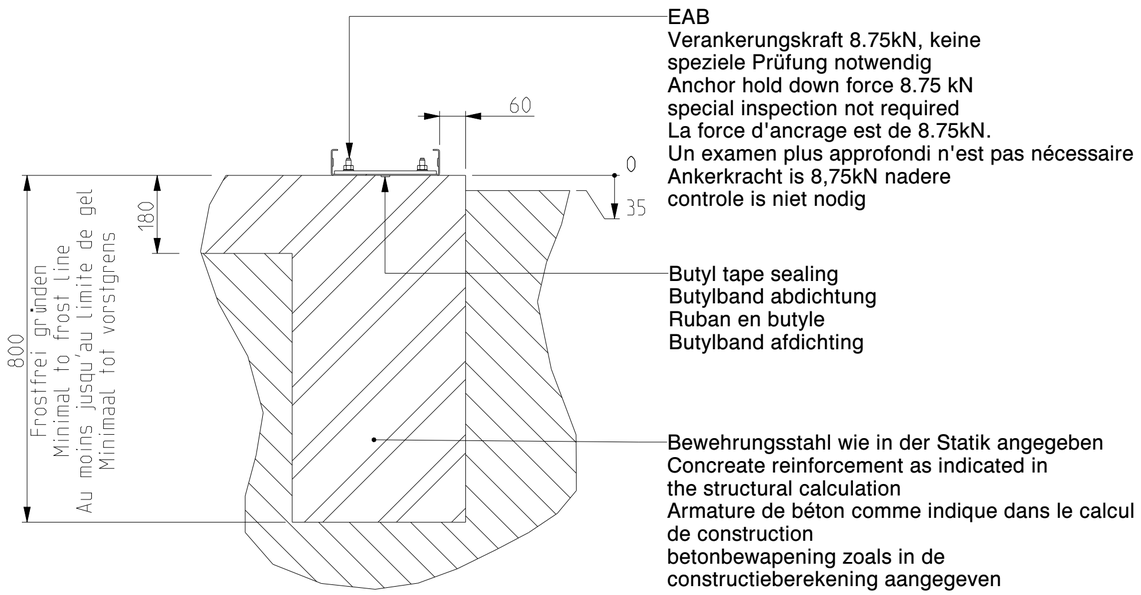

SECTION B-B
SCALE 1:10
Nicht isoliert / Not insulated /
Non isolé / Niet geïsoleerd

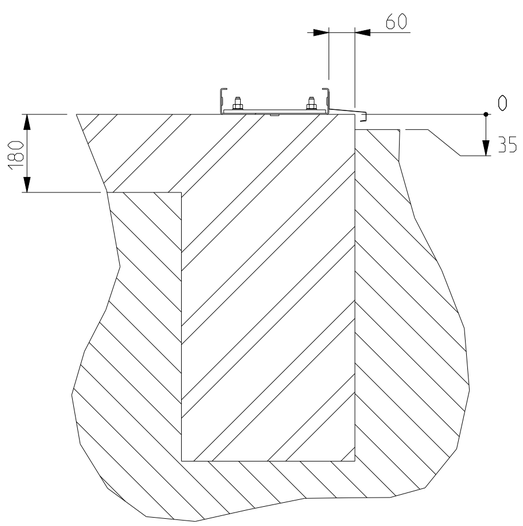

SECTION B-B
SCALE 1:10
Isoliert / Insulated /
Isolé / Geïsoleerd

Kroftman Structures B.V. P.O. Box 158 6900AD Zevenaar - The Netherlands
T +31 26 700 9 700 F +31 26 20 22 097 E sales@kroftman.com - I www.kroftman.com

UMSCHREIBUNG: / DESCRIPTION:	Concrete Fundament - H940-40		
PROJEKT: / PROJECT:	Storage Building series		
MODEL NR: / MODELL NR: LCA00059	DRAWING Nr.: LCA00103	REV.VER.: 0.0	
© 2016 KROFTMAN STRUCTURES BV. Kopieren ohne genehmigung ist nicht erlaubt	RELEASE-STAND: RELEASE -	DATUM: / DATE: 09-02-2020	EINHEIT: / UNITS: MM
		ZEICHNET: / DRAWN: HM	MAßST.: / SCALE: 1:100
		GEWICHT: / WEIGHT: 89.032	BLATT: / SHEET: 3-5 FORMAT A2

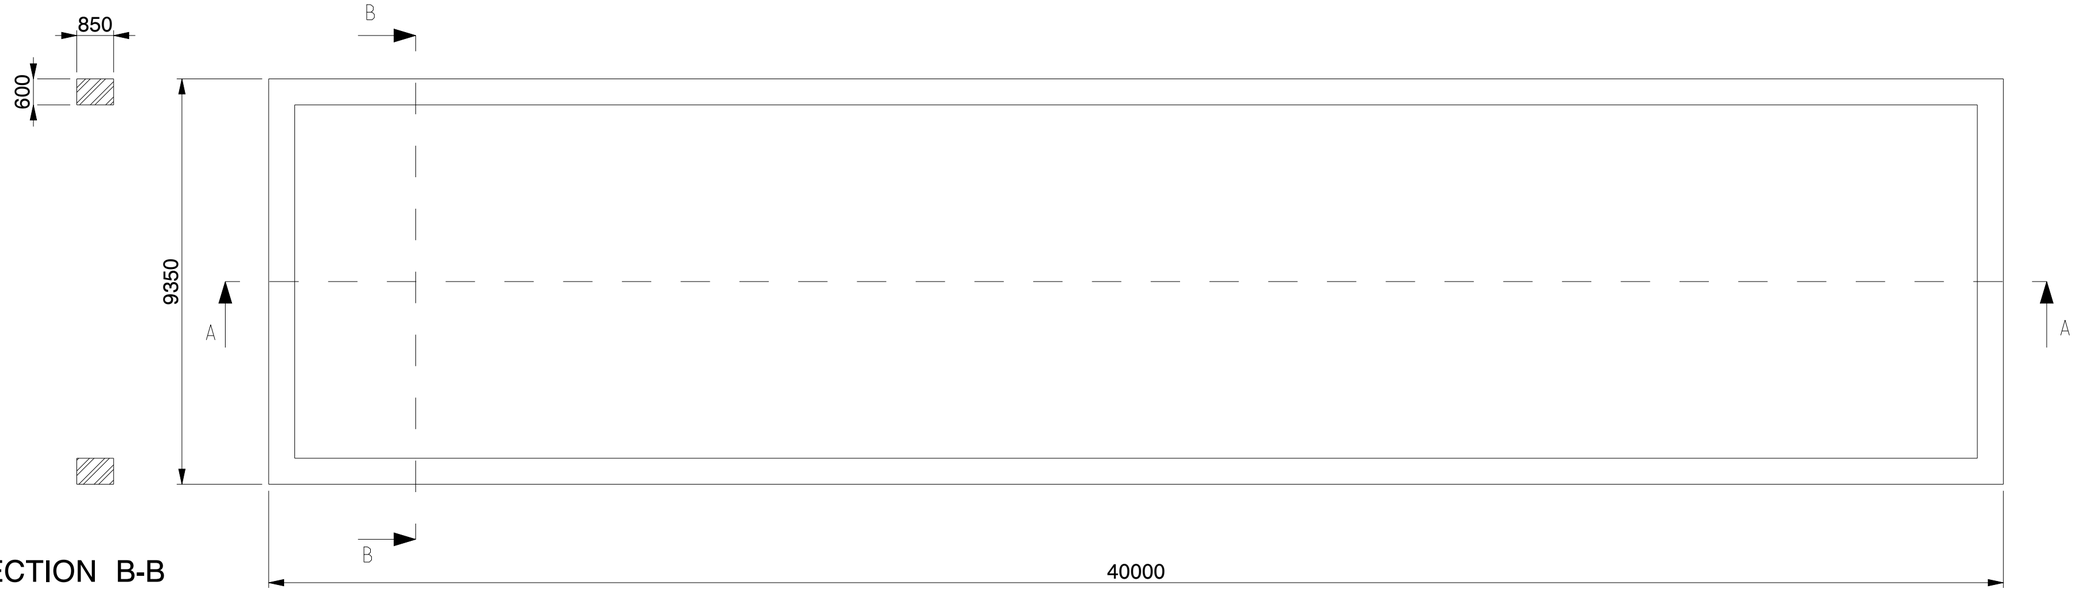

SECTION B-B

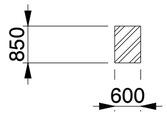

SECTION A-A

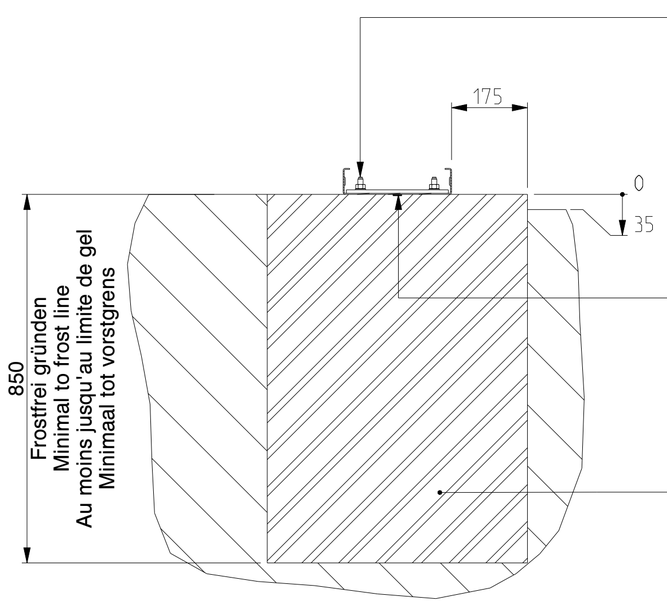

EAB
Verankerungskraft 8.75kN, keine speziele Prüfung notwendig
Anchor hold down force 8.75 kN special inspection not required
La force d'ancrage est de 8.75kN. Un examen plus approfondi n'est pas nécessaire
Ankerkracht is 8,75kN nadere controle is niet nodig

Butyl tape
Butylband abdichtung
Ruban en butyle
Butylband afdichting

Bewehrungsstahl wie in der Statik angegeben
Concreate reinforcement as indicated in the structural calculation
Armature de béton comme indique dans le calcul
de construction
betonbewapening zoals in de constructieberekening aangegeven

SECTION B-B
SCALE 1:10
Nicht isoliert / Not insulated /
Non isolé / Niet geïsoleerd

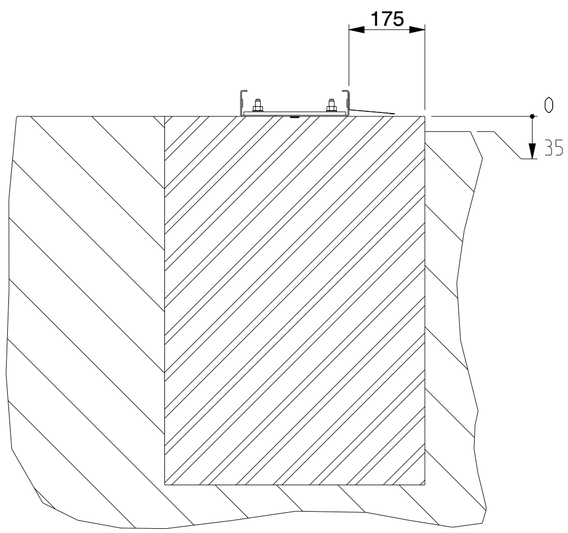

SECTION B-B
SCALE 1:10
Isoliert / Insulated /
Isolé / Geïsoleerd

Kroftman Structures B.V. P.O. Box 158 6900AD Zevenaar - The Netherlands
T +31 26 700 9 700 F +31 26 20 22 097 E sales@kroftman.com - I www.kroftman.com

UMSCHREIBUNG: / DESCRIPTION:	Concrete Strip Fundament - H940-40		
PROJEKT: / PROJECT:	Storage Building series		
MODEL NR: / MODELL NR: LCA00059	DRAWING Nr.: LCA00103	REV.VER.: 0.0	
© 2016 KROFTMAN STRUCTURES BV. Kopieren ohne genehmigung ist nicht erlaubt	RELEASE-STAND: RELEASE -	DATUM: / DATE: 09-02-2020	EINHEIT: / UNITS: MM
		ZEICHNET: / DRAWN: HM	MAßST.: / SCALE: 1:100
		GEWICHT: / WEIGHT: 49,113	BLATT: / SHEET: 4-5
			FORMAT A2