


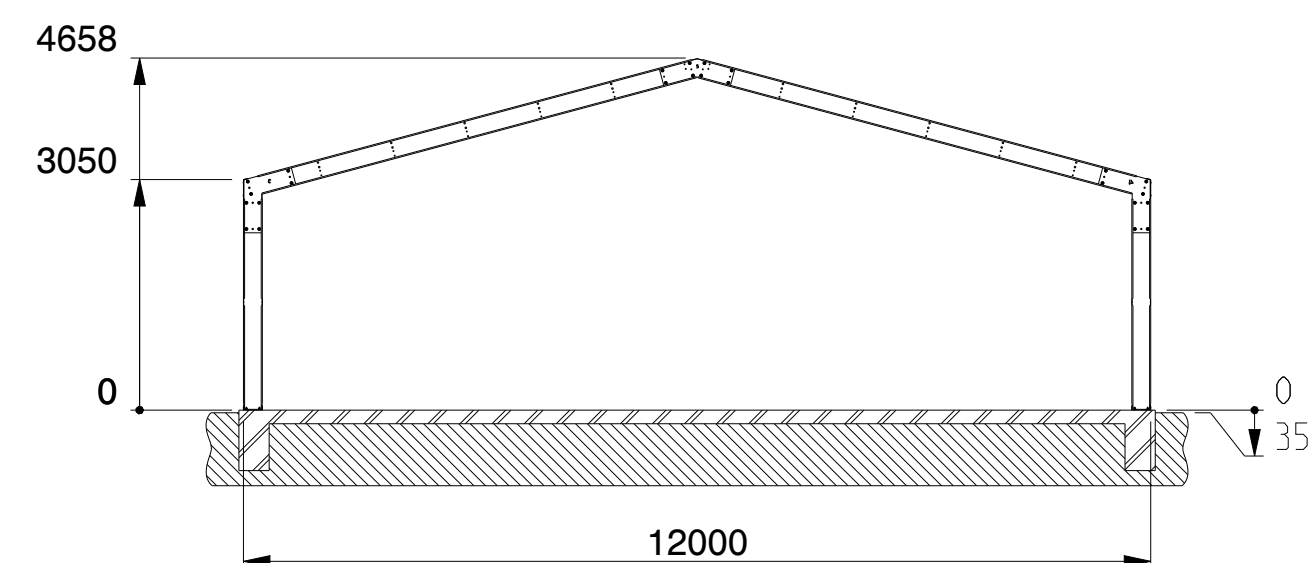


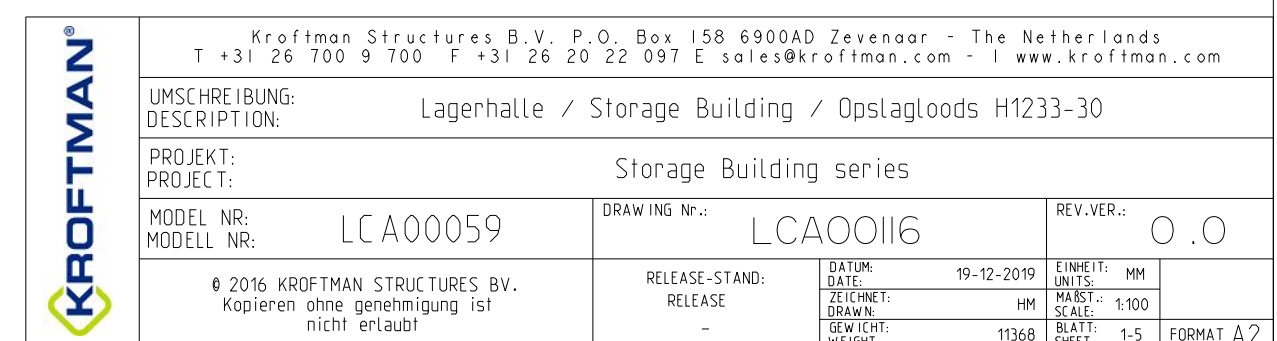


SECTION B-B

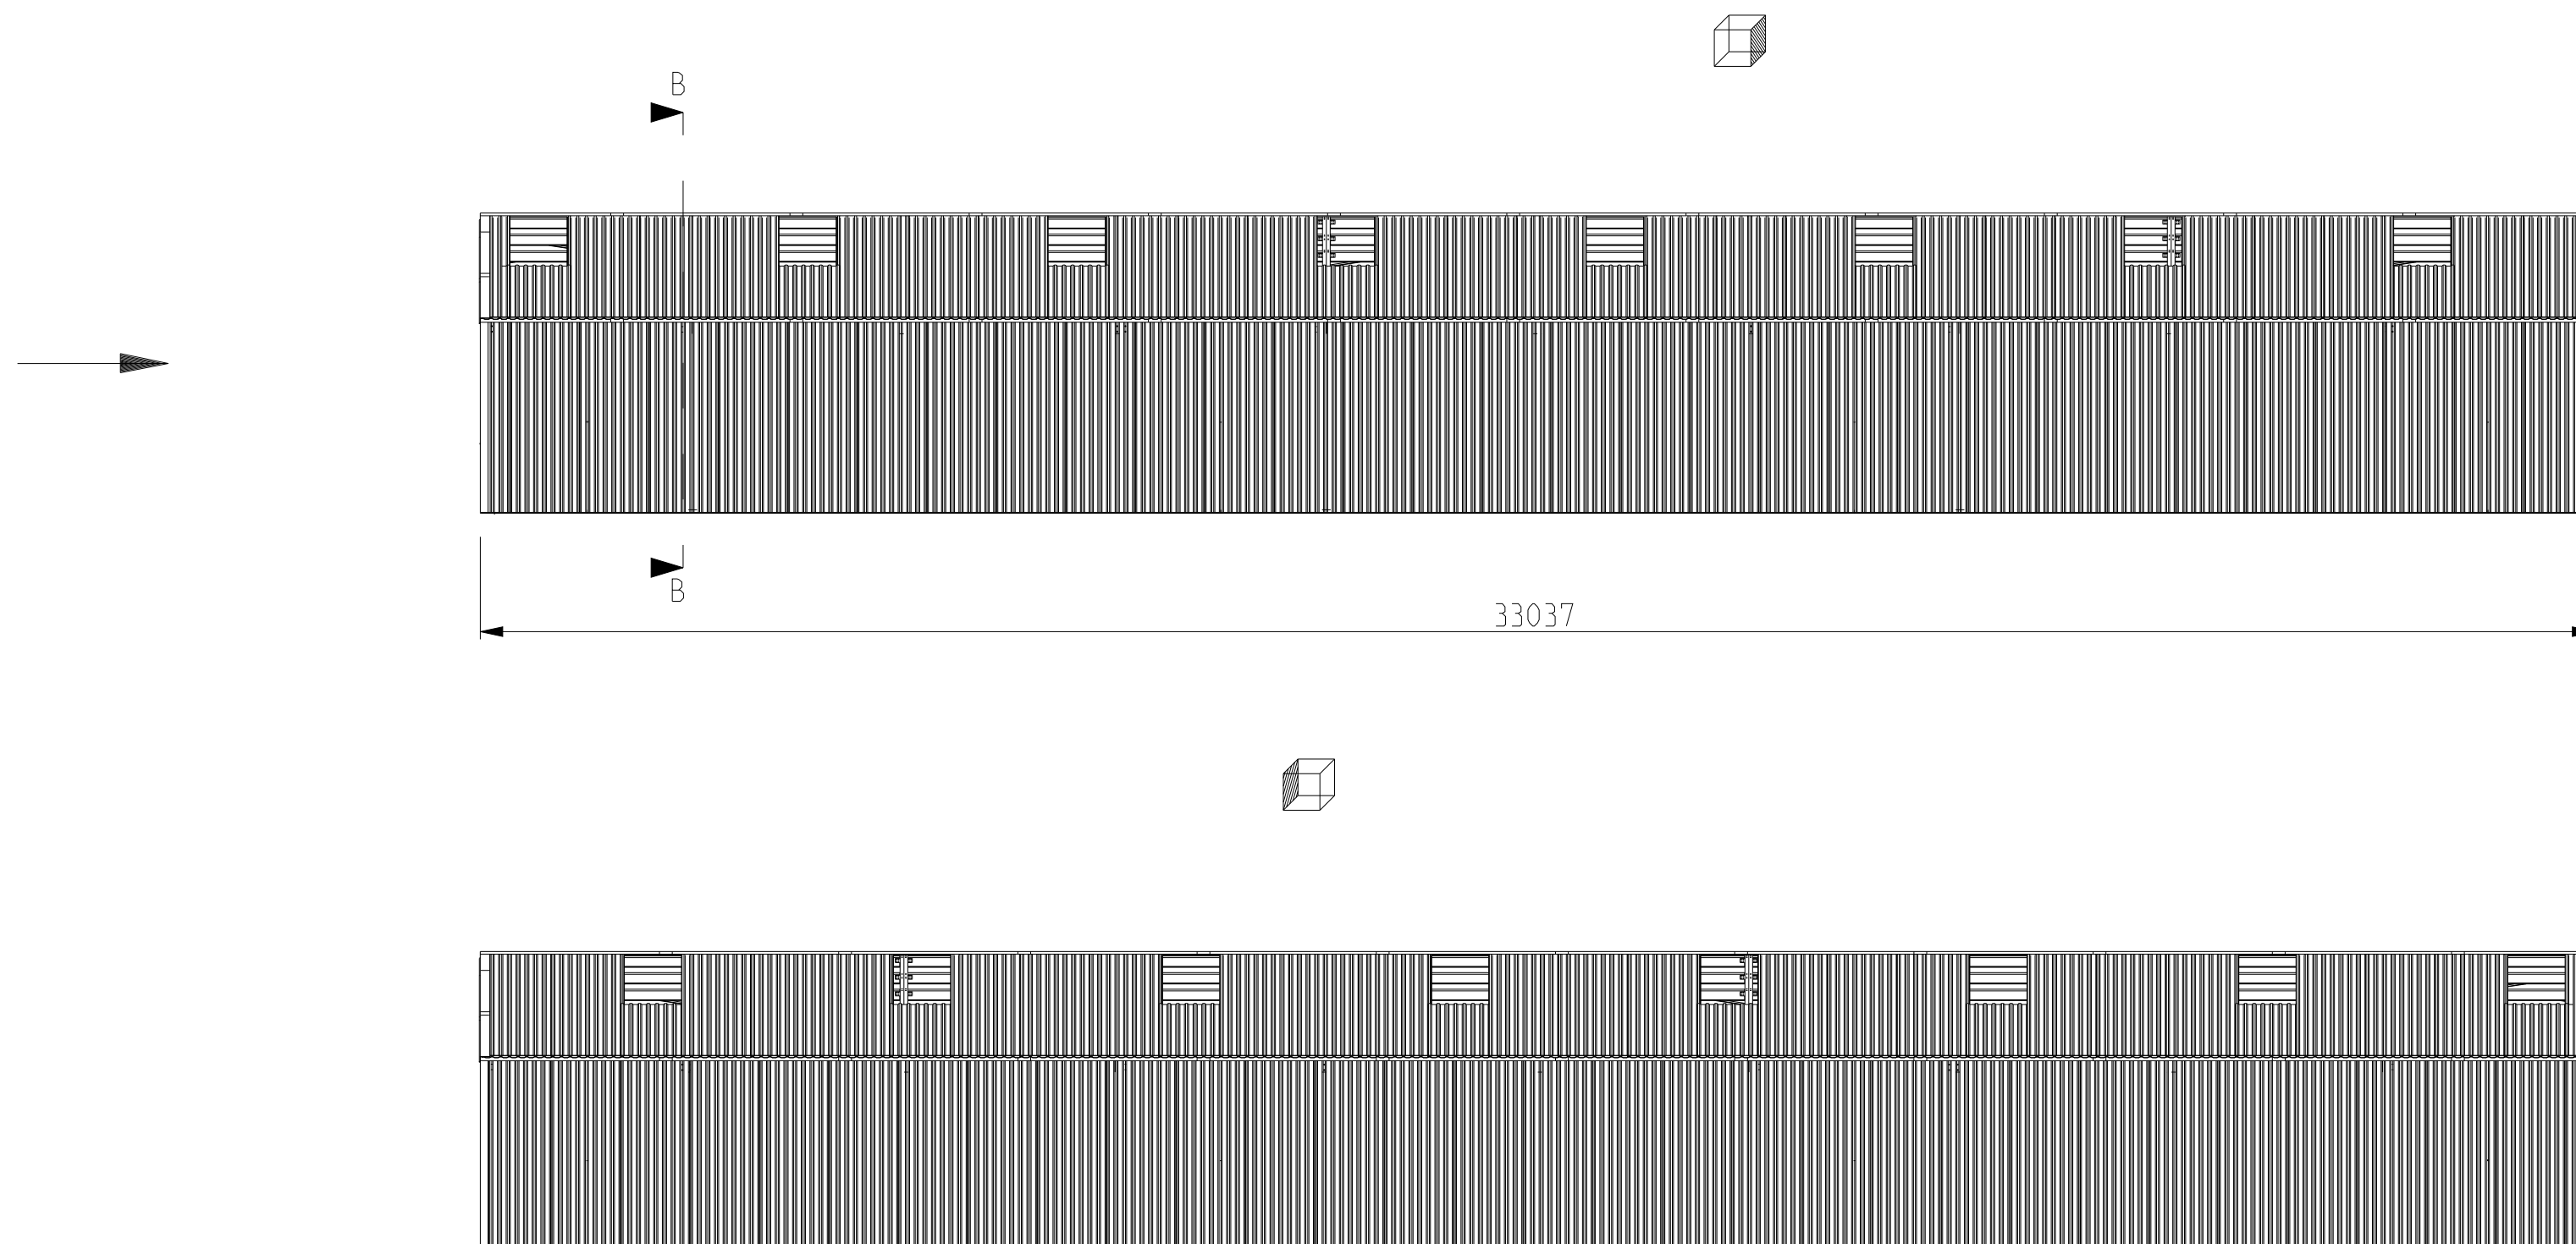


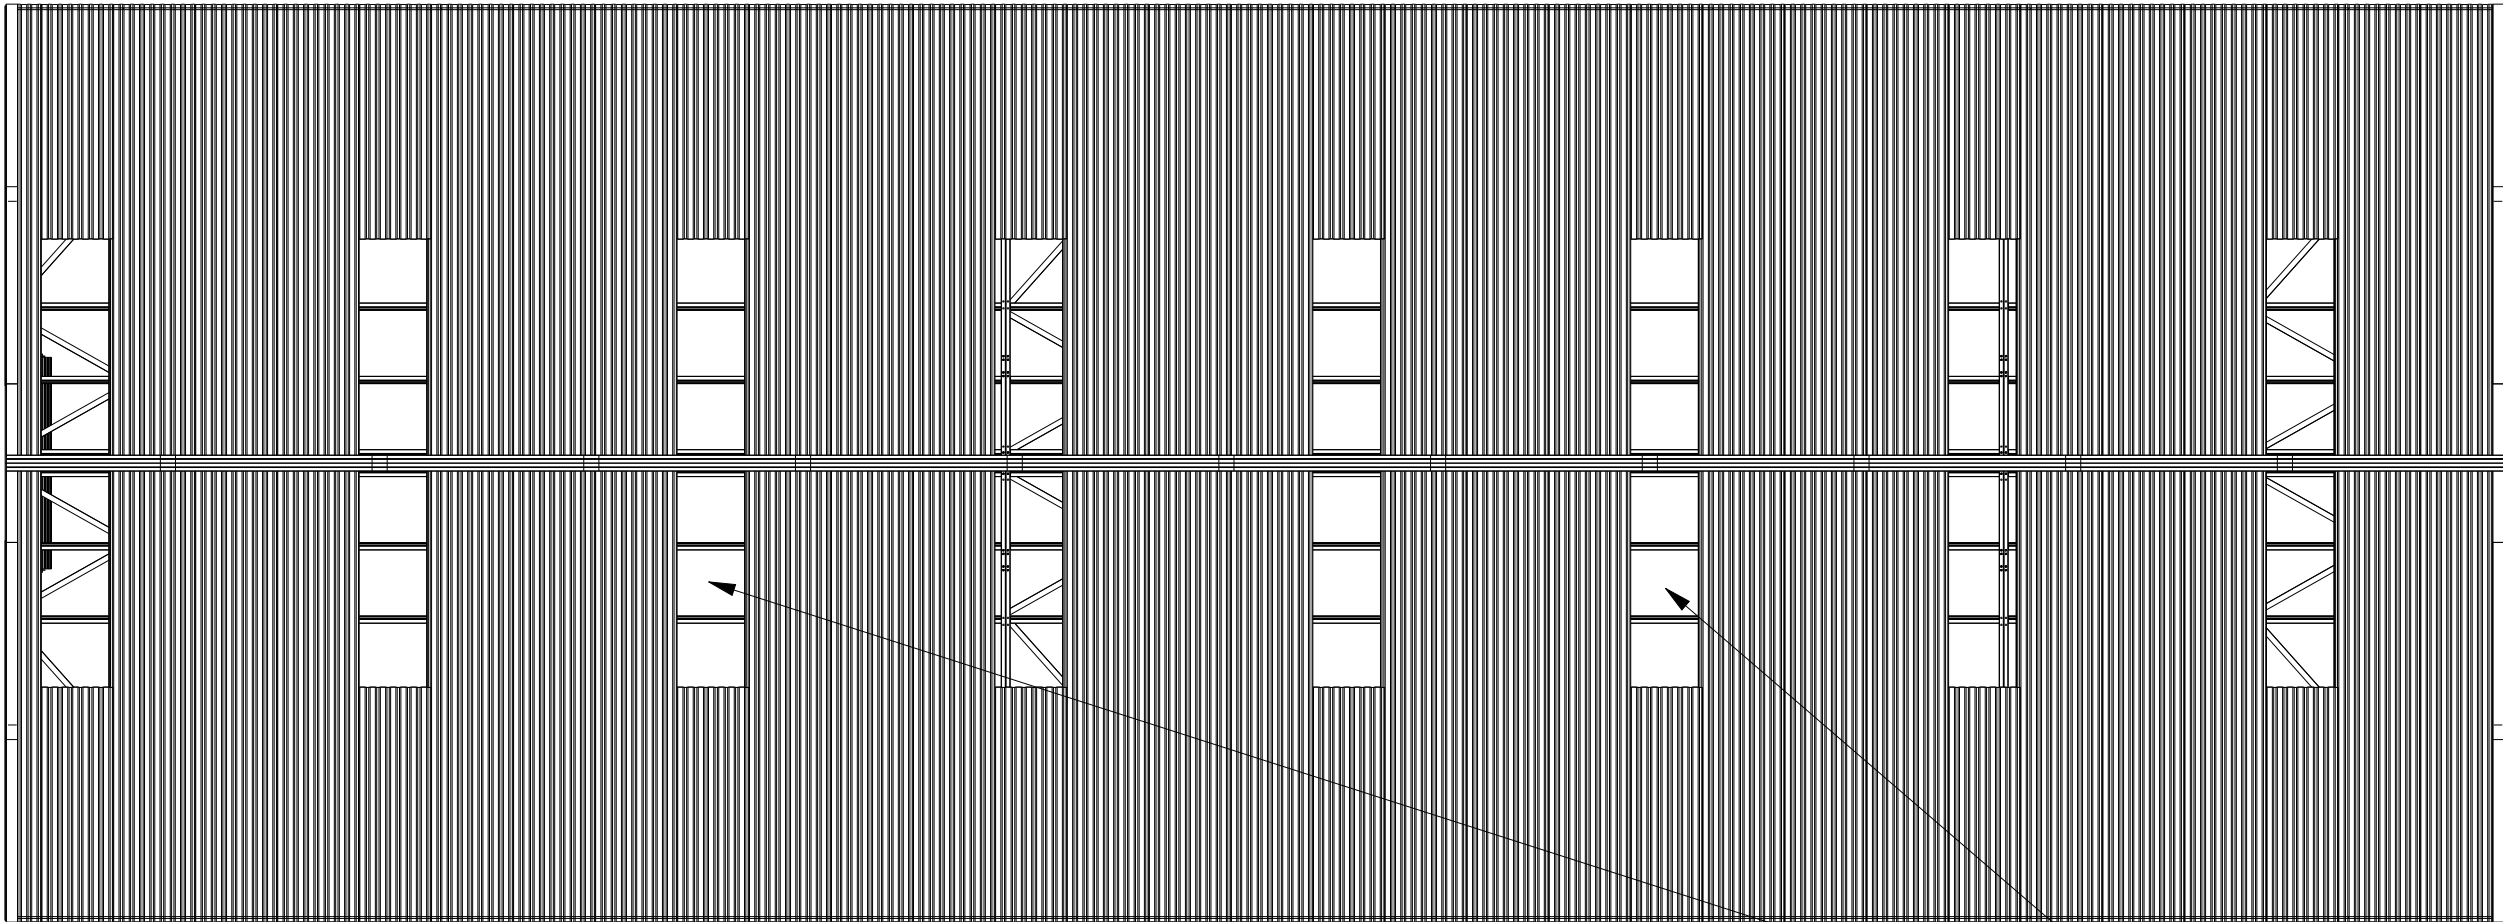

Sky lights
Lichtpanelen
Transparante Dachplatten

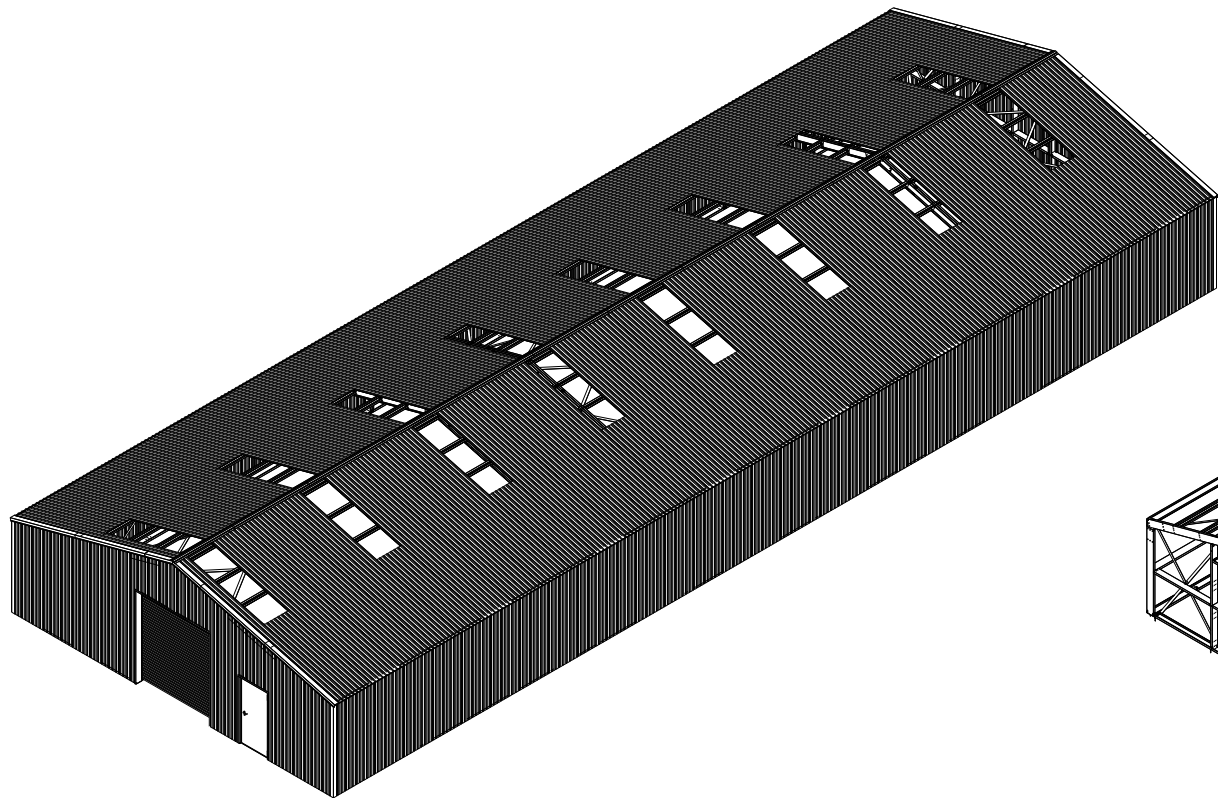


SCALE 1:200

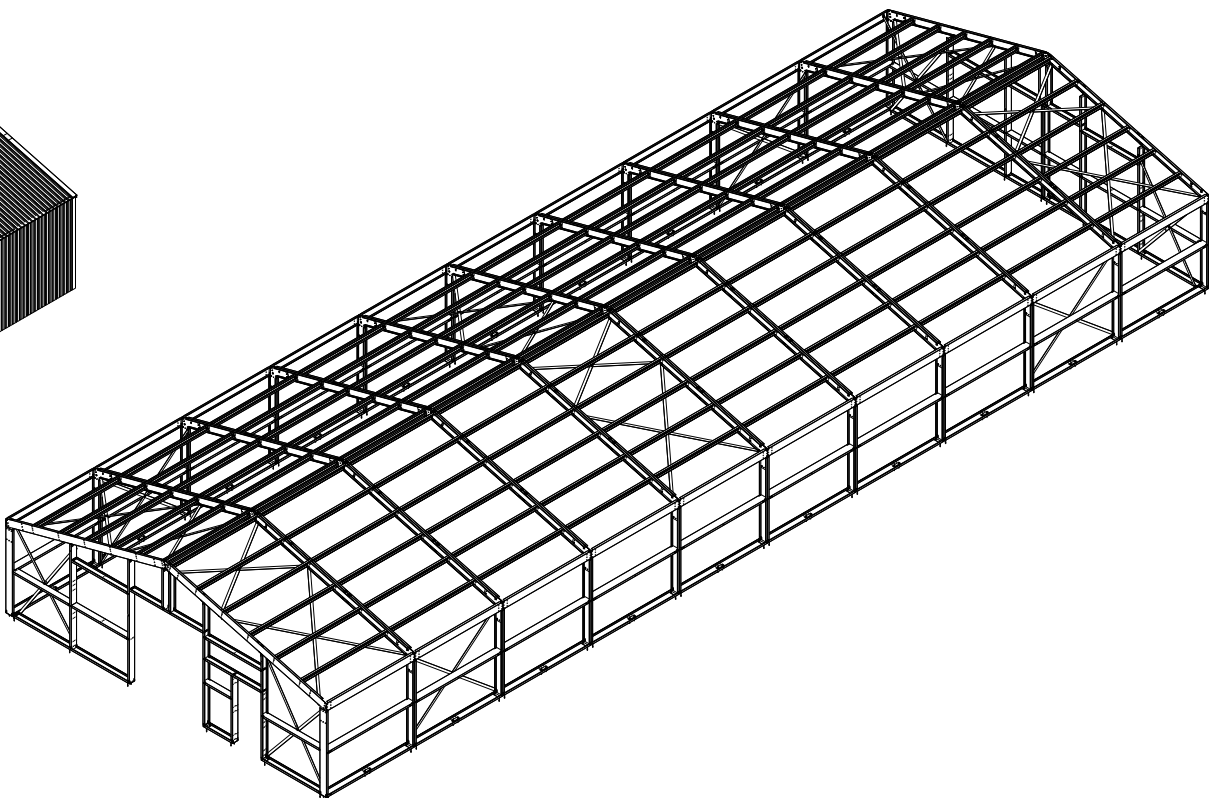


SCALE 1:200


	Kroftman Structures B.V. P.O. Box 158 6900AD Zevenaar - The Netherlands T +31 26 700 9 700 F +31 26 20 22 097 E sales@kroftman.com - I www.kroftman.com				
	UMSCHREIBUNG: DESCRIPTION: Lagerhalle / Storage Building / Opslagloods H1233-30				
	PROJEKT: PROJECT: Storage Building series				
	MODEL NR: MODELL NR:	LCA00059	DRAWING Nr.:	LCA00116	REV.VER.: 0.0
	© 2016 KROFTMAN STRUCTURES BV. Kopieren ohne genehmigung ist nicht erlaubt	RELEASE-STAND: RELEASE	DATE: 19-12-2019	EINHEIT: UNITS: MM	MAAST: SCALE: 1:100
			GEWICHT: WEIGHT: 11367,852	BLATT: SHEET: 2-5	FORMAT A2

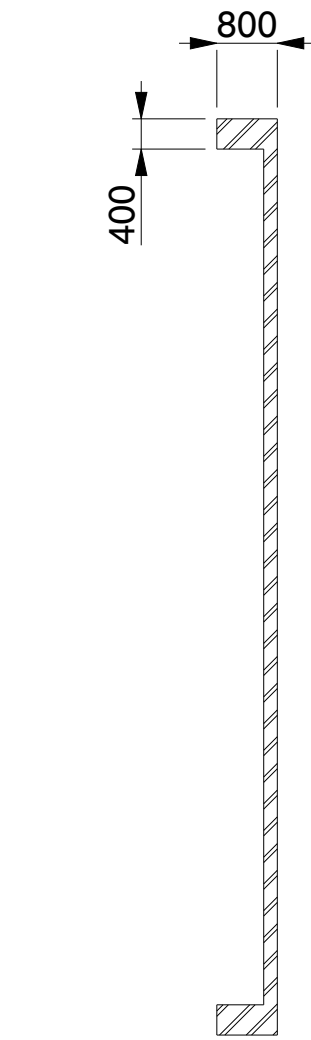

SECTION B-B

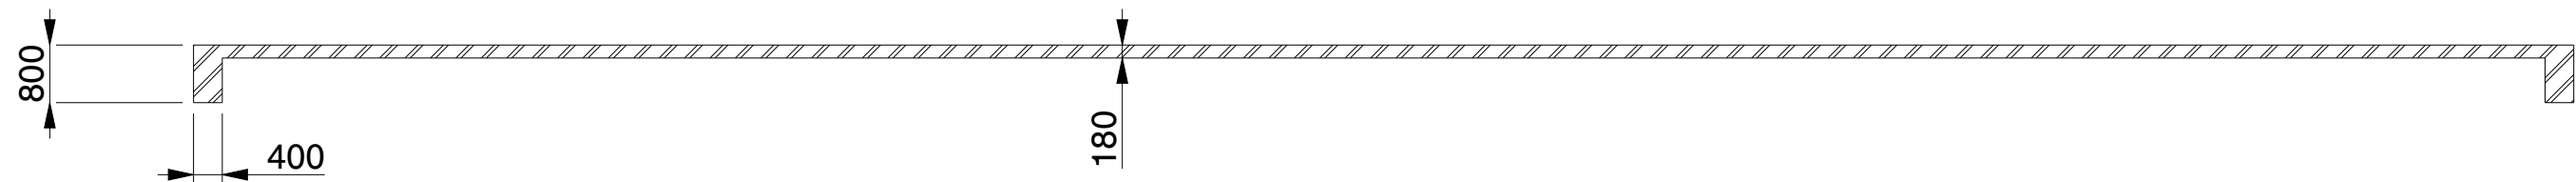


SECTION A-A

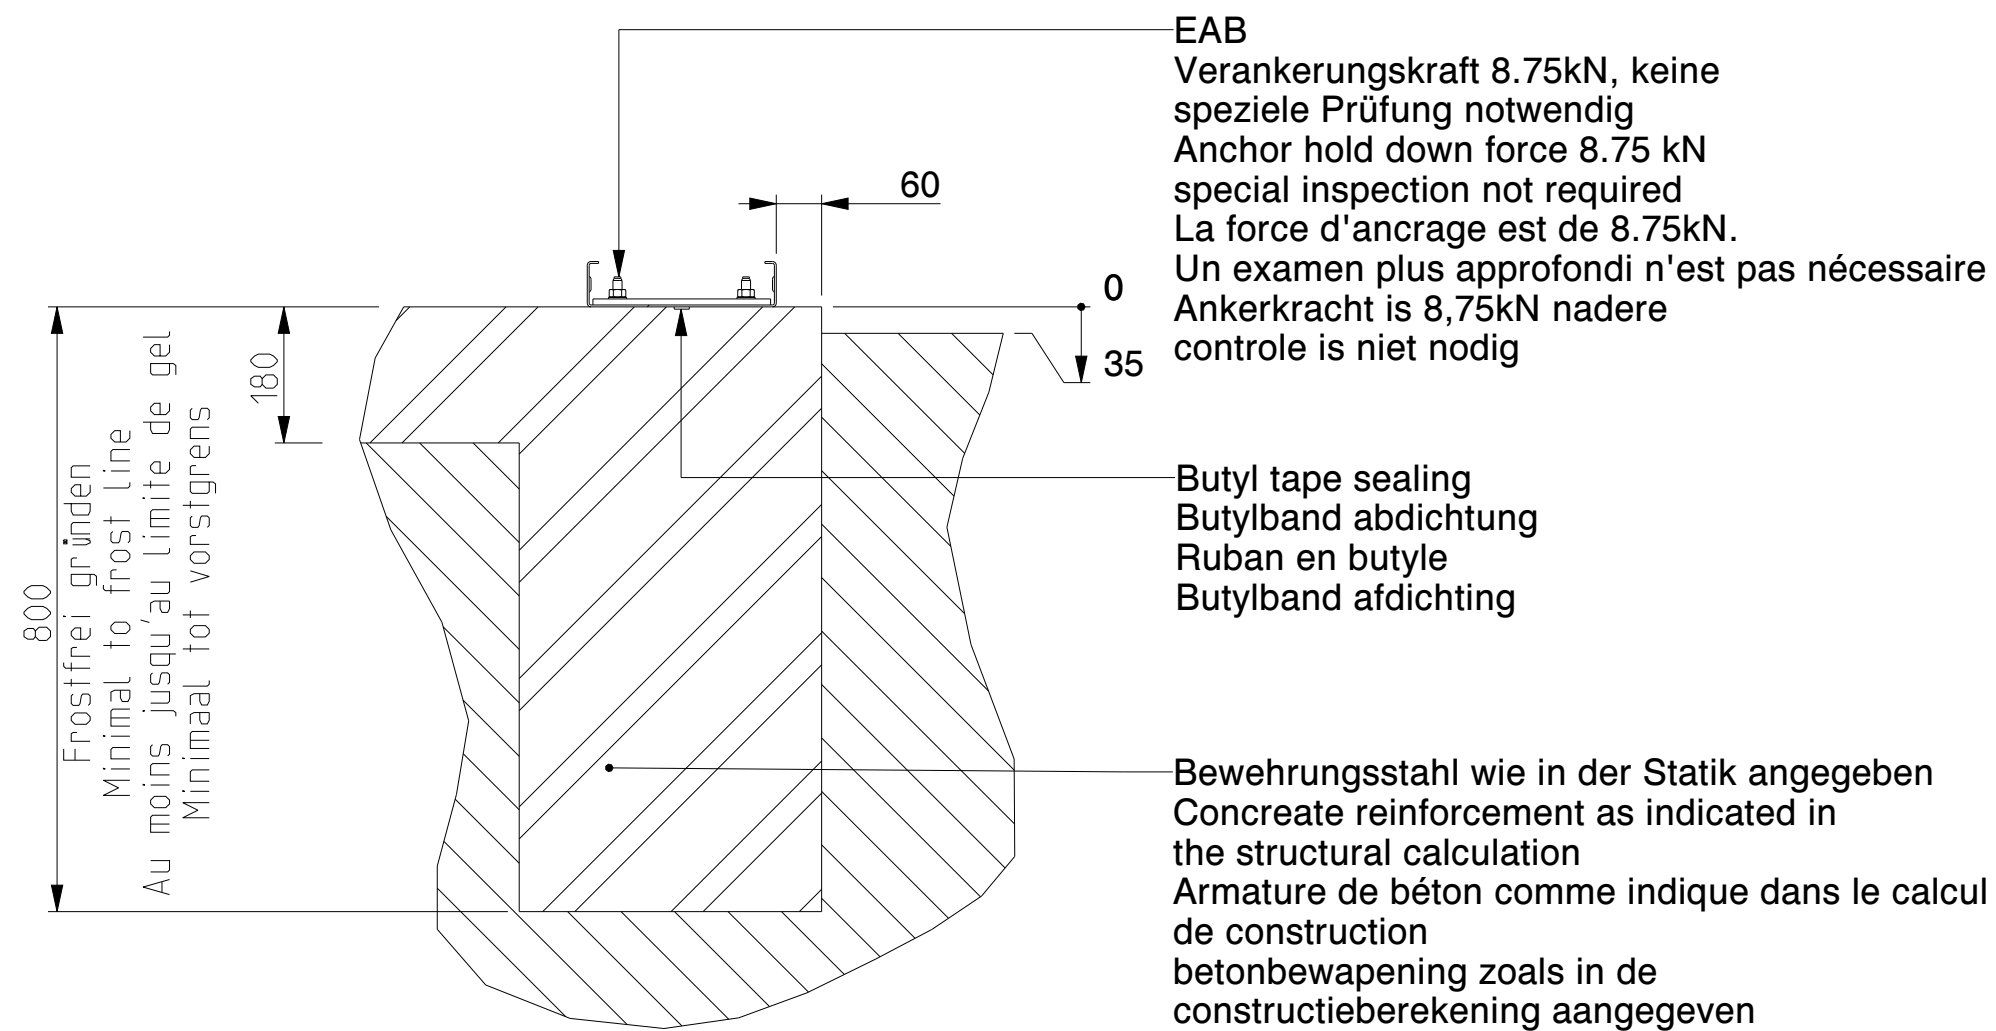

SECTION B-B

SCALE 1:10

Nicht isoliert / Not insulated /
Non isolé / Niet geïsoleerd

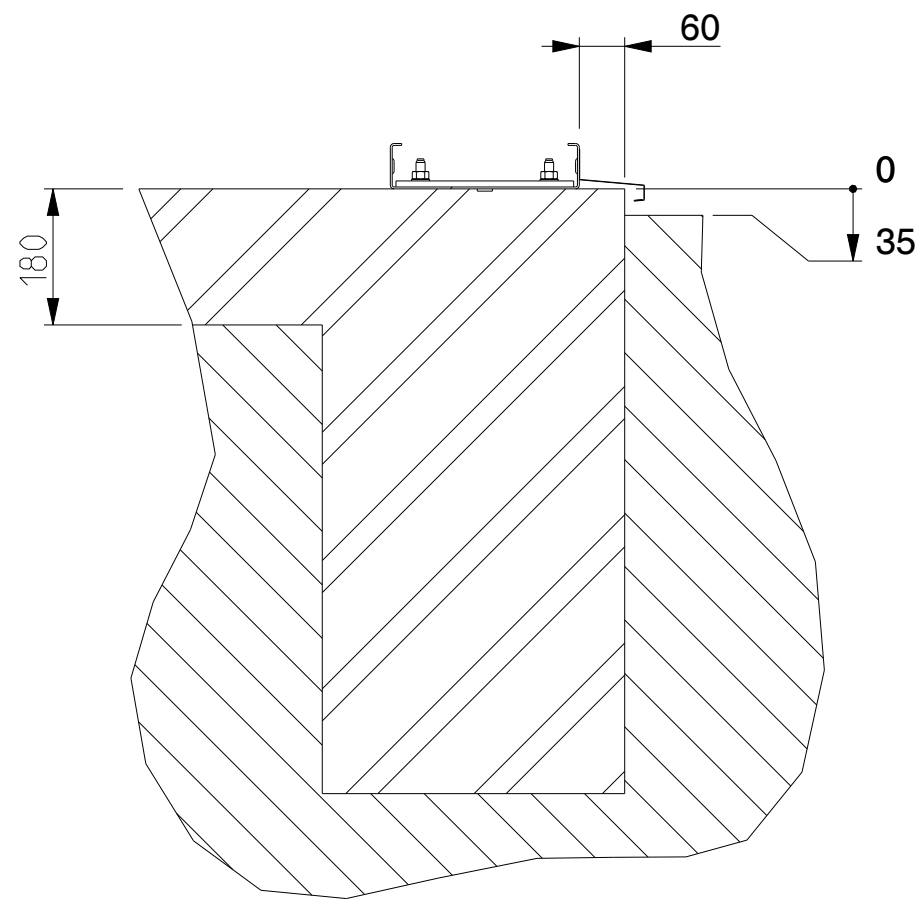

SECTION B-B


SCALE 1:10

Isoliert / Insulated /
Isolé / Geïsoleerd


	Kroftman Structures B.V. P.O. Box 158 6900AD Zevenaar - The Netherlands T +31 26 700 9 700 F +31 26 20 22 097 E sales@kroftman.com - I www.kroftman.com			
	UMSCHREIBUNG: DESCRIPTION: Concrete Fundament - H1233-30			
	PROJEKT: PROJECT: Storage Building series			
	MODEL NR: MODELL NR:	LCA00059	DRAWING Nr.: LCA00116	REV-VER.: O.O
	Ø 2016 KROFTMAN STRUCTURES BV. Kopieren ohne genehmigung ist nicht erlaubt	RELEASE-STAND: RELEASE	DATE: 09-02-2020 ZEICHNET: SCALE: DRAWT: WEIGHT:	EINHEIT: UNITS: MM MAST: SCALE: BLATT: SHEET: 3-5 FORMAT: A2



SECTION B-B

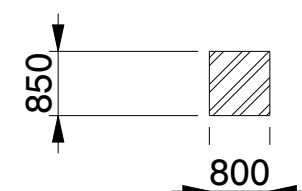

SECTION A-A

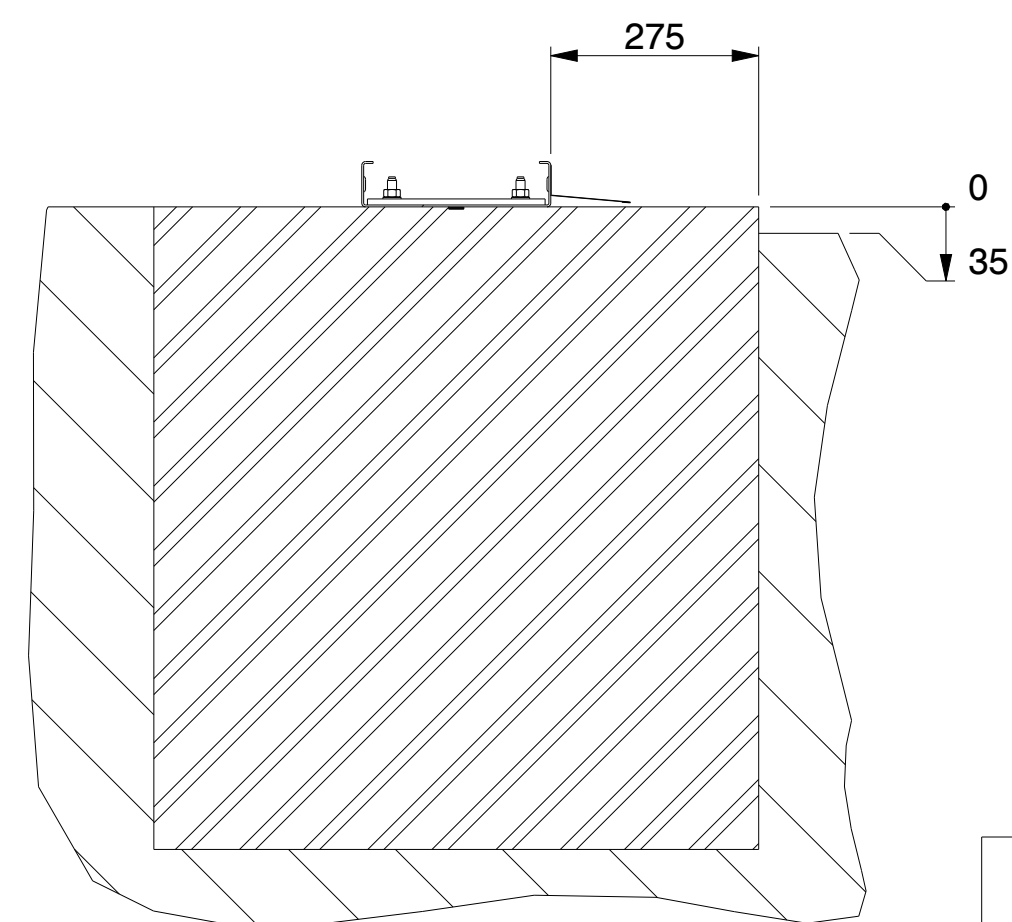

SECTION B-B

SCALE 1:10

Nicht isoliert / Not insulated /
Non isolé / Niet geïsoleerd

SECTION B-B

SCALE 1:10

Isoliert / Insulated /
Isolé / Geïsoleerd

 KROFTMAN®	Kroftman Structures B.V. P.O. Box 158 6900AD Zevenaar - The Netherlands T +31 26 700 9 700 F +31 26 20 22 097 E sales@kroftman.com - I www.kroftman.com			
	UMSCHREIBUNG: DESCRIPTION:		Concrete Strip Fundament - H1233-30	
	PROJECT: PROJECT:		Storage Building series	
	MODEL NR: MODEL NR:	LCA00059	DRAWING Nr.: LCA00116	REV.VER.: 0.0
© 2016 KROFTMAN STRUCTURES BV. Kopieren ohne genehmigung ist nicht erlaubt		RELEASE- STAND: RELEASE -	DATUM: 09-02-2020 ZEICHNET: HM GEWICHT: 60.588	EINHEIT: MM MAßSTAB: 1:100 BLATT: 4-5
				FORMAT: A